



MURO AD U IN TRINCEA
SCALA 1:50

SEZIONE TRASVERSALE
SEZIONE DOPPIO BINARIO
TRO4A

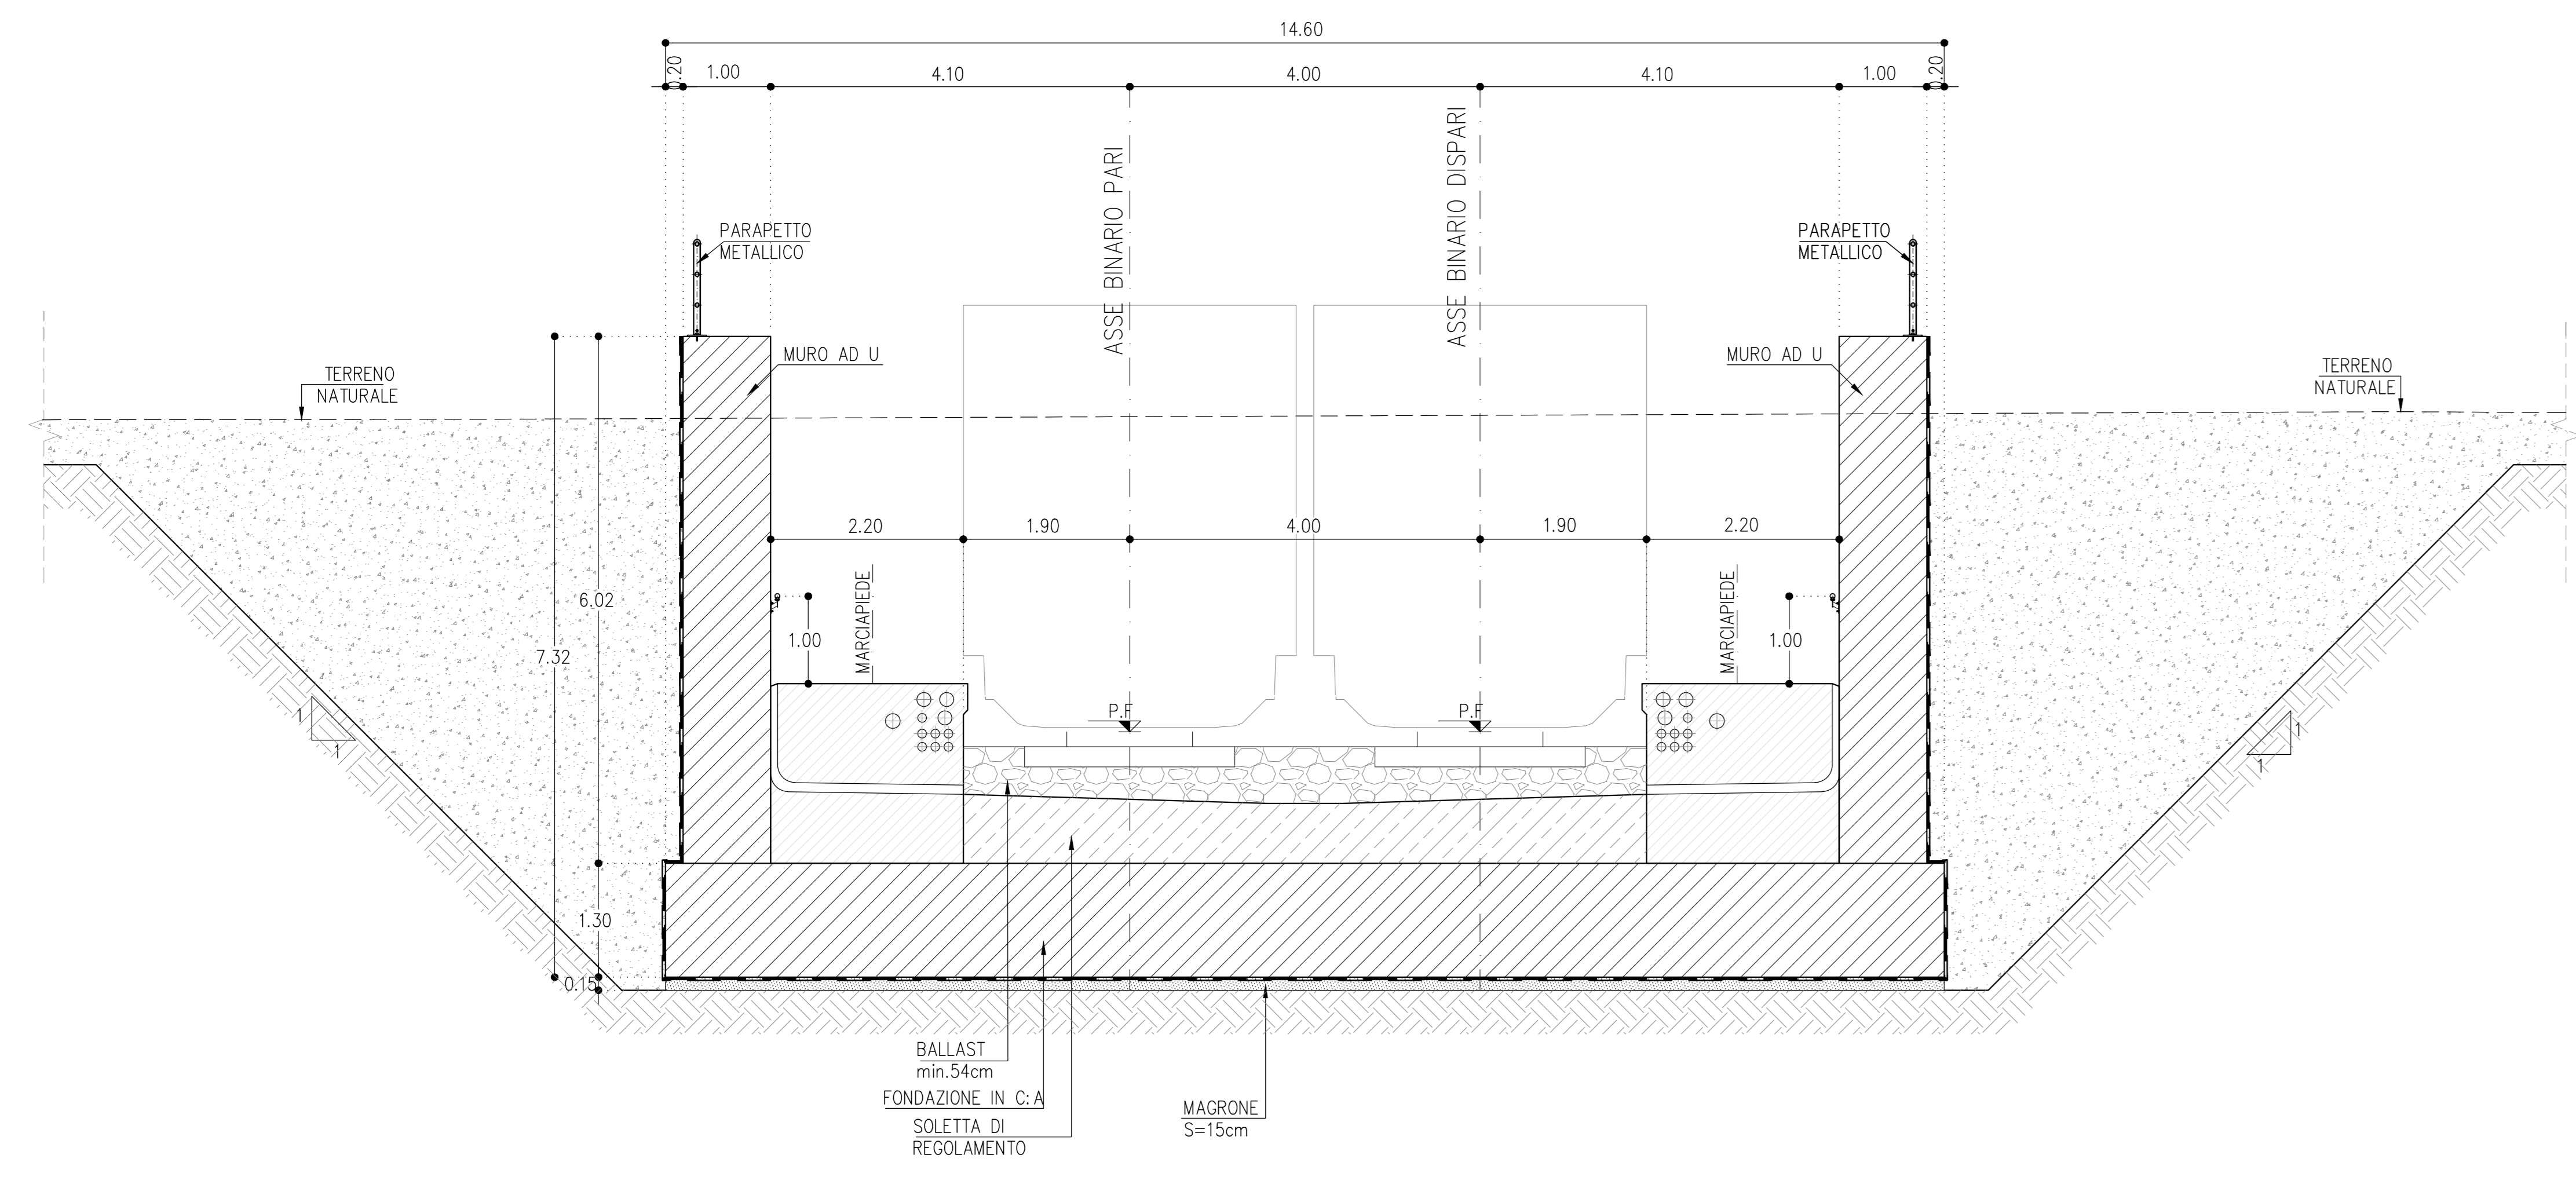


MURO AD U IN TRINCEA
SCALA 1:50

SEZIONE TRASVERSALE
SEZIONE DOPPIO BINARIO
TRO4B

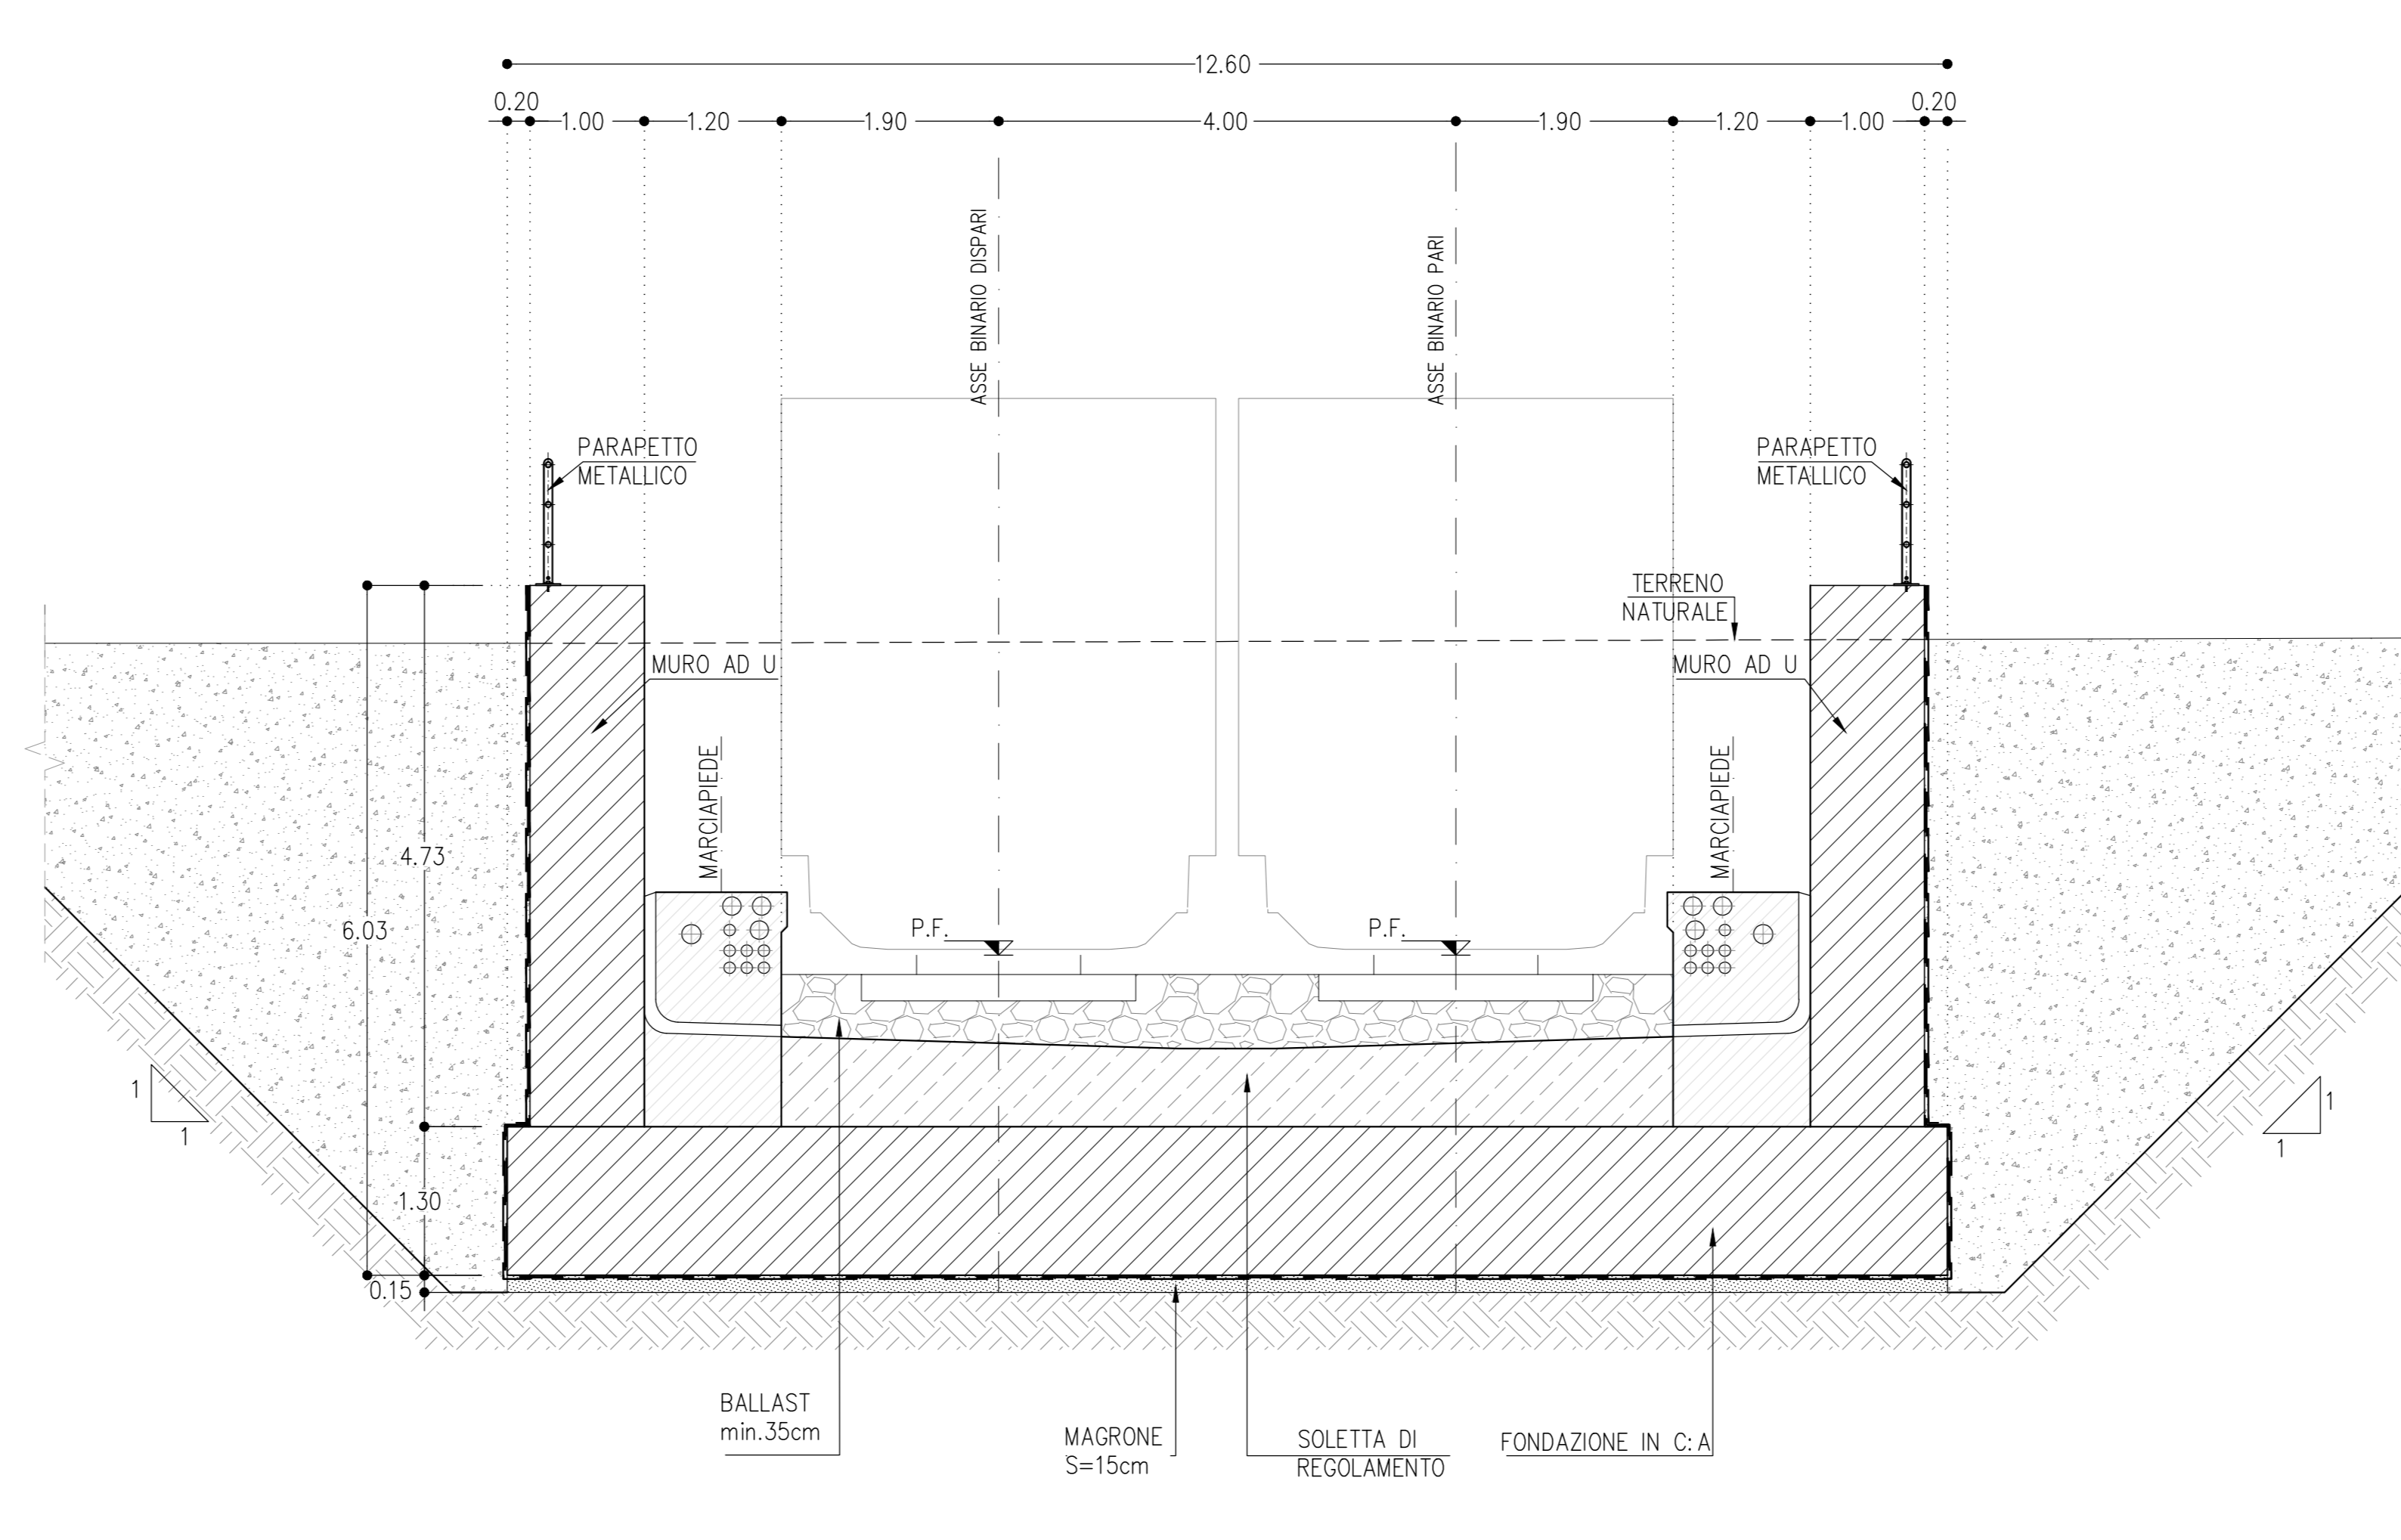

MURO AD U IN TRINCEA
SCALA 1:50

SEZIONE TRASVERSALE
SEZIONE DOPPIO BINARIO
TRO5

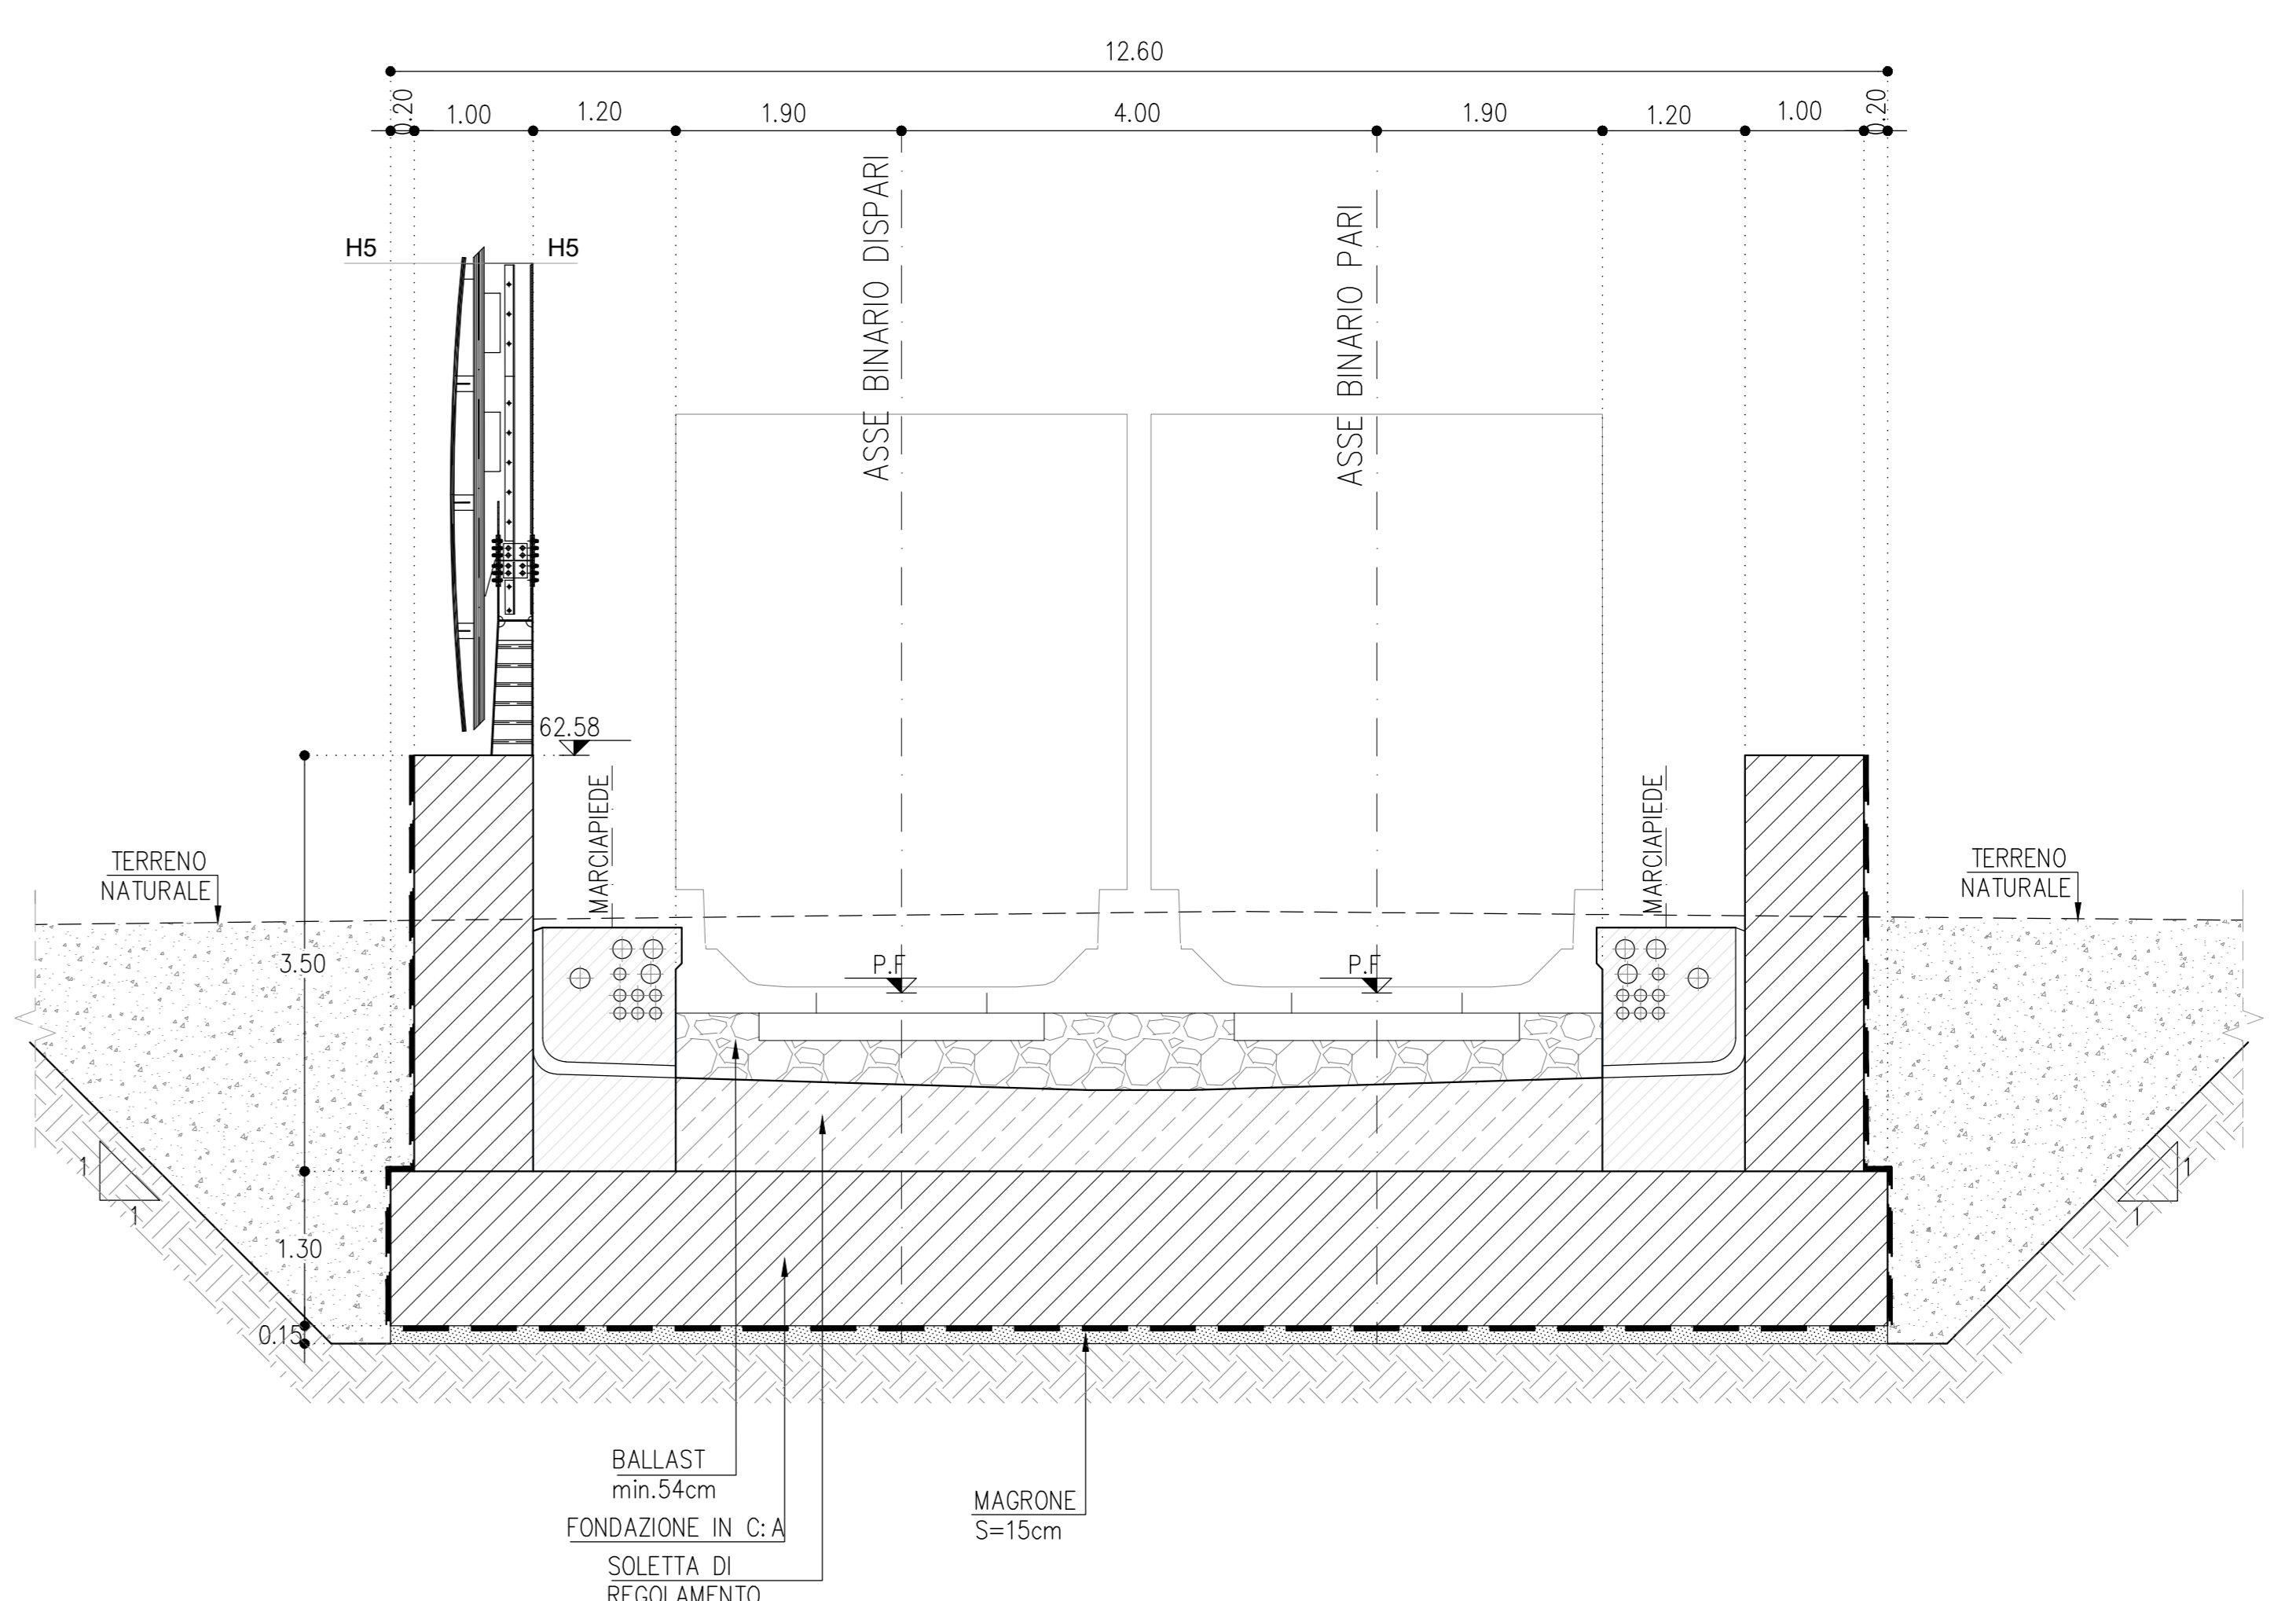

NOTE

- EVENTUALI DIFFERENZE TRA LE MISURE DI QUOTE TOTALI E LA SOMMATORIA DELLE MISURE DI QUOTE PARZIALI SONO DOVUTE AD ARROTONDAMENTI AUTOMATICI
- PER LE CARATTERISTICHE DEI MATERIALI E NOTE DI CARATTERE GENERALE SI RIMANDA ALL'ELABORATO SPECIFICO DI RIFERIMENTO IP000026TTC0000001A

COMMITTENTE: **RFI** RETE FERROVIARIA ITALIANA GRUPPO FERROVIE DELLO STATO ITALIANO

PROGETTAZIONE: **ITALFER** www.italfer.it

CUP J81H0200000001

S.O. PROGETTAZIONE INTEGRATA NORD

PROGETTO DEFINITIVO

COMPLETAMENTO RADDOPPIO LINEA PARMA - LA SPEZIA (PONTREMIOLESE)

TRATTA PARMA - VICOFERTILE

10-OPERE CIVILI DI LINEA

CS01 - CORPO STRADALE FERROVIARIO (pk.0+000,00-8+136,59)

SEZIONI TIPO RILEVATO E TRINCEA
TAV. 3/3

SCALA: 1:50

Rev.	Descrizione	Redatto	Data	Verificato	Data	Approvato	Data	Autore
A	EMMISSIONE ESECUTIVA	P. CANTO	Feb 2022	M. SALVETTI	Feb 2022	G. FALSA	Feb 2022	A. PIRELLA
B	ADDETTAMENTO PERI FERROVIE	P. CANTO	09/2022	M. SALVETTI	09/2022	G. FALSA	09/2022	A. PIRELLA

File: ip000026TTC0000001A.dwg n. Etab: 1