



SEZIONE TIPO
SCALA 1:50

FASE 1 - DEMOLIZIONE SCARPATA ESISTENTE E REALIZZAZIONE DI SEDE E ARMAMENTO BINARIO DI RADDOPPIO
CON INTERASSE A 5.50m

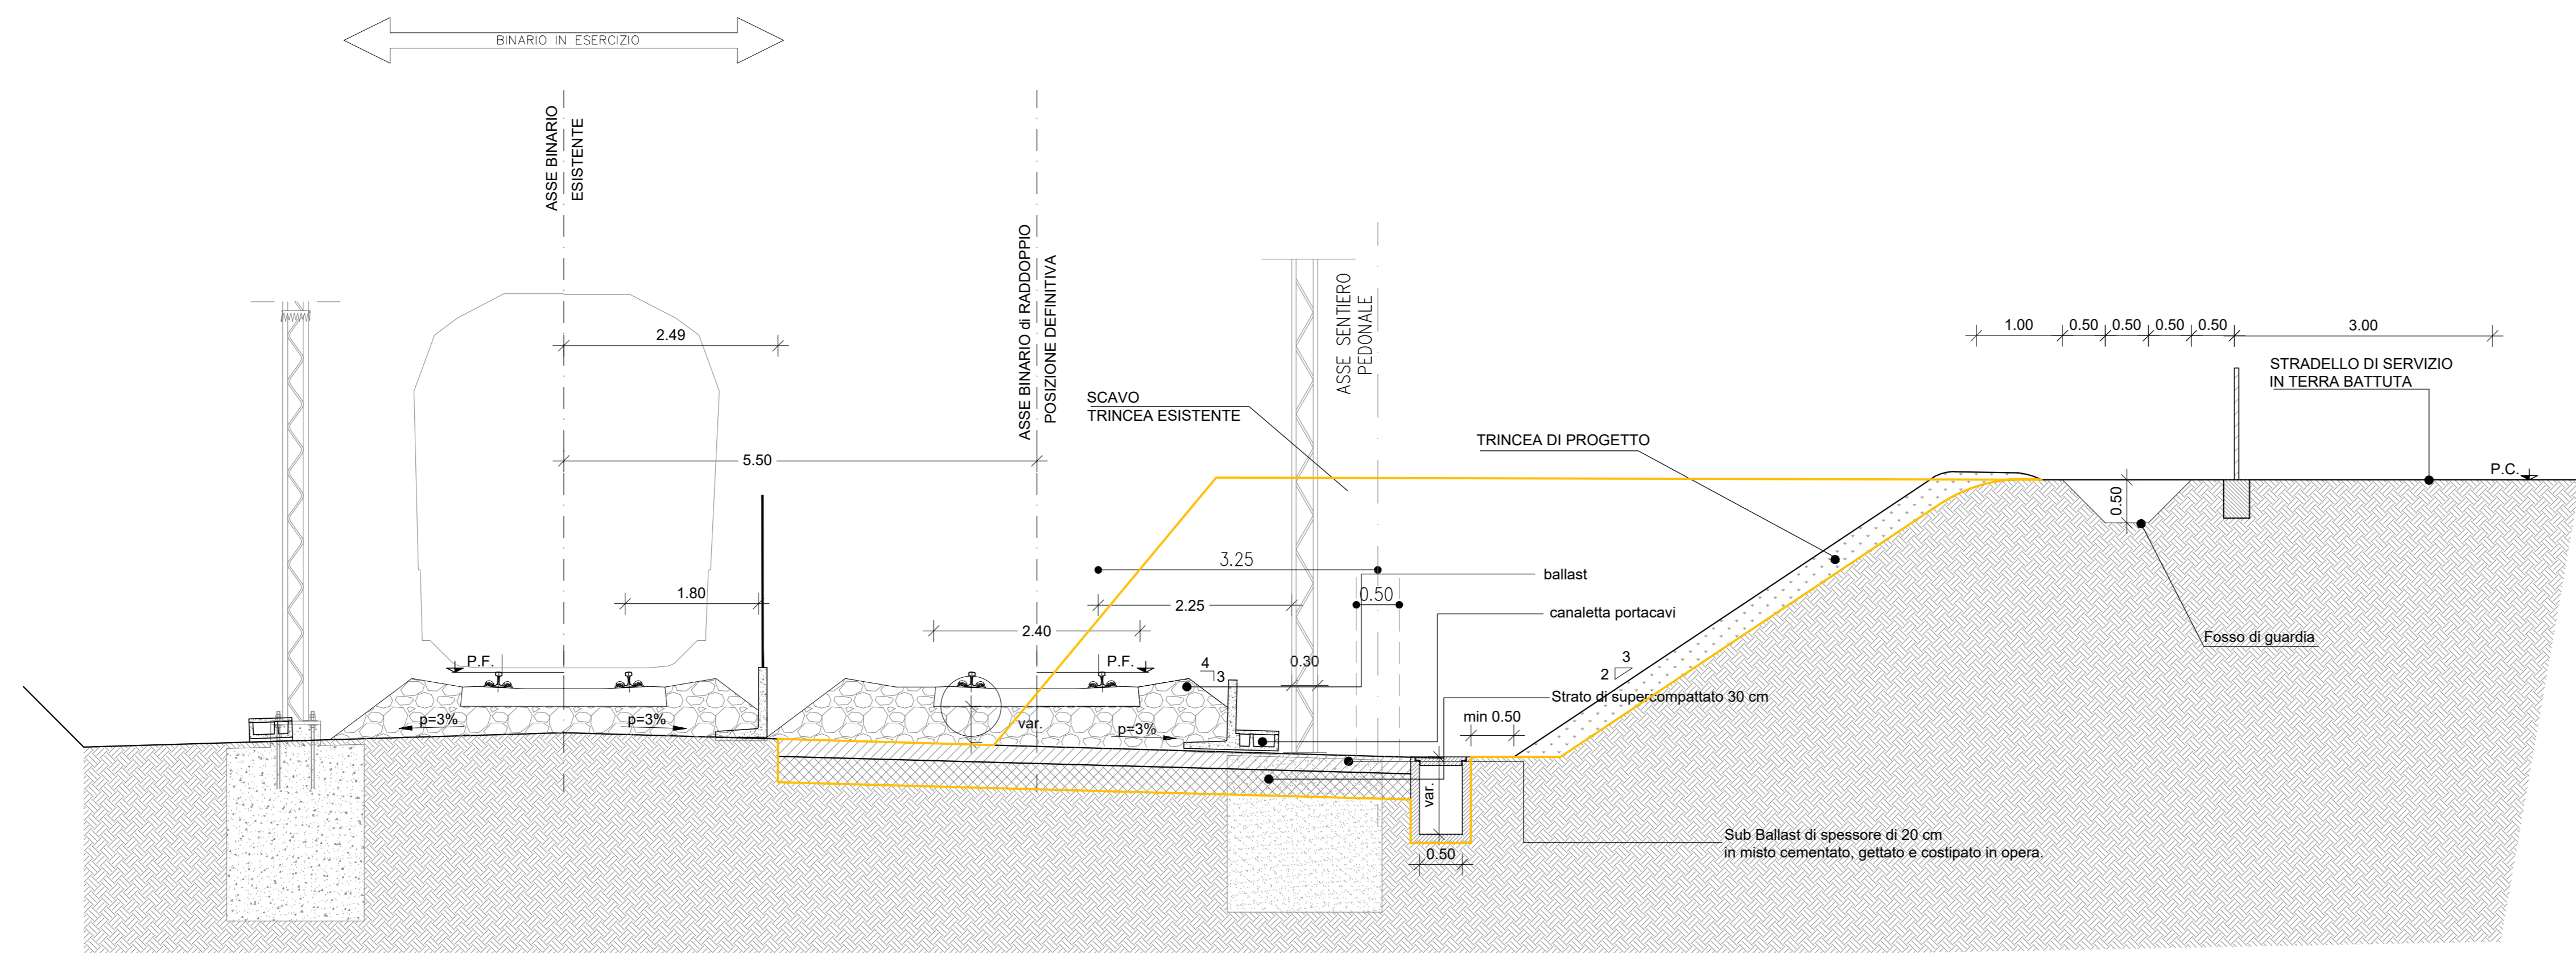


SEZIONE TIPO
SCALA 1:50

FASE 2 - DISMISSIONE DEL BINARIO ESISTENTE

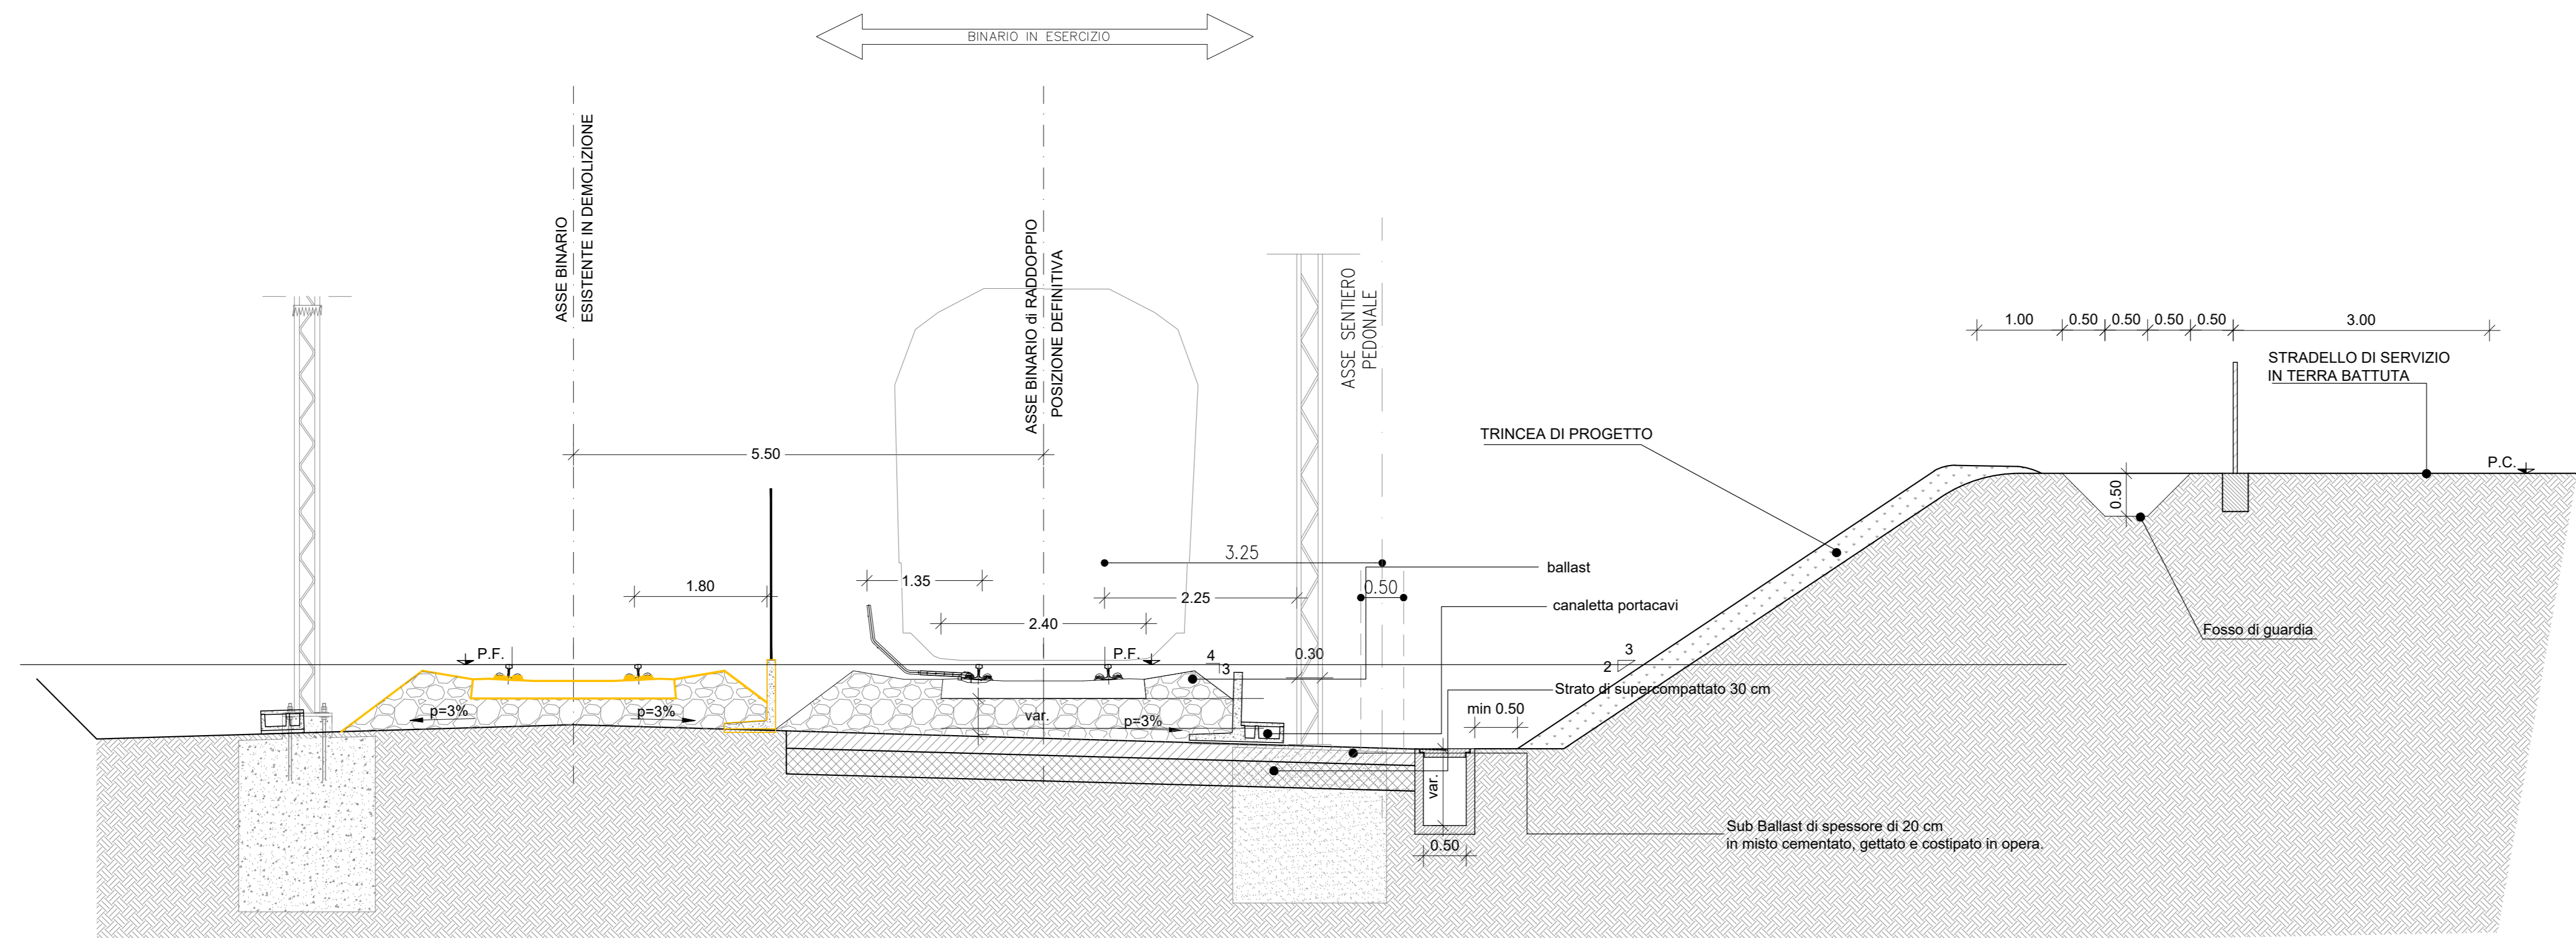

SEZIONE TIPO
SCALA 1:50

FASE 3 - REALIZZAZIONE DEL BINARIO DISPARI A 4.00 DAL BINARIO PARI

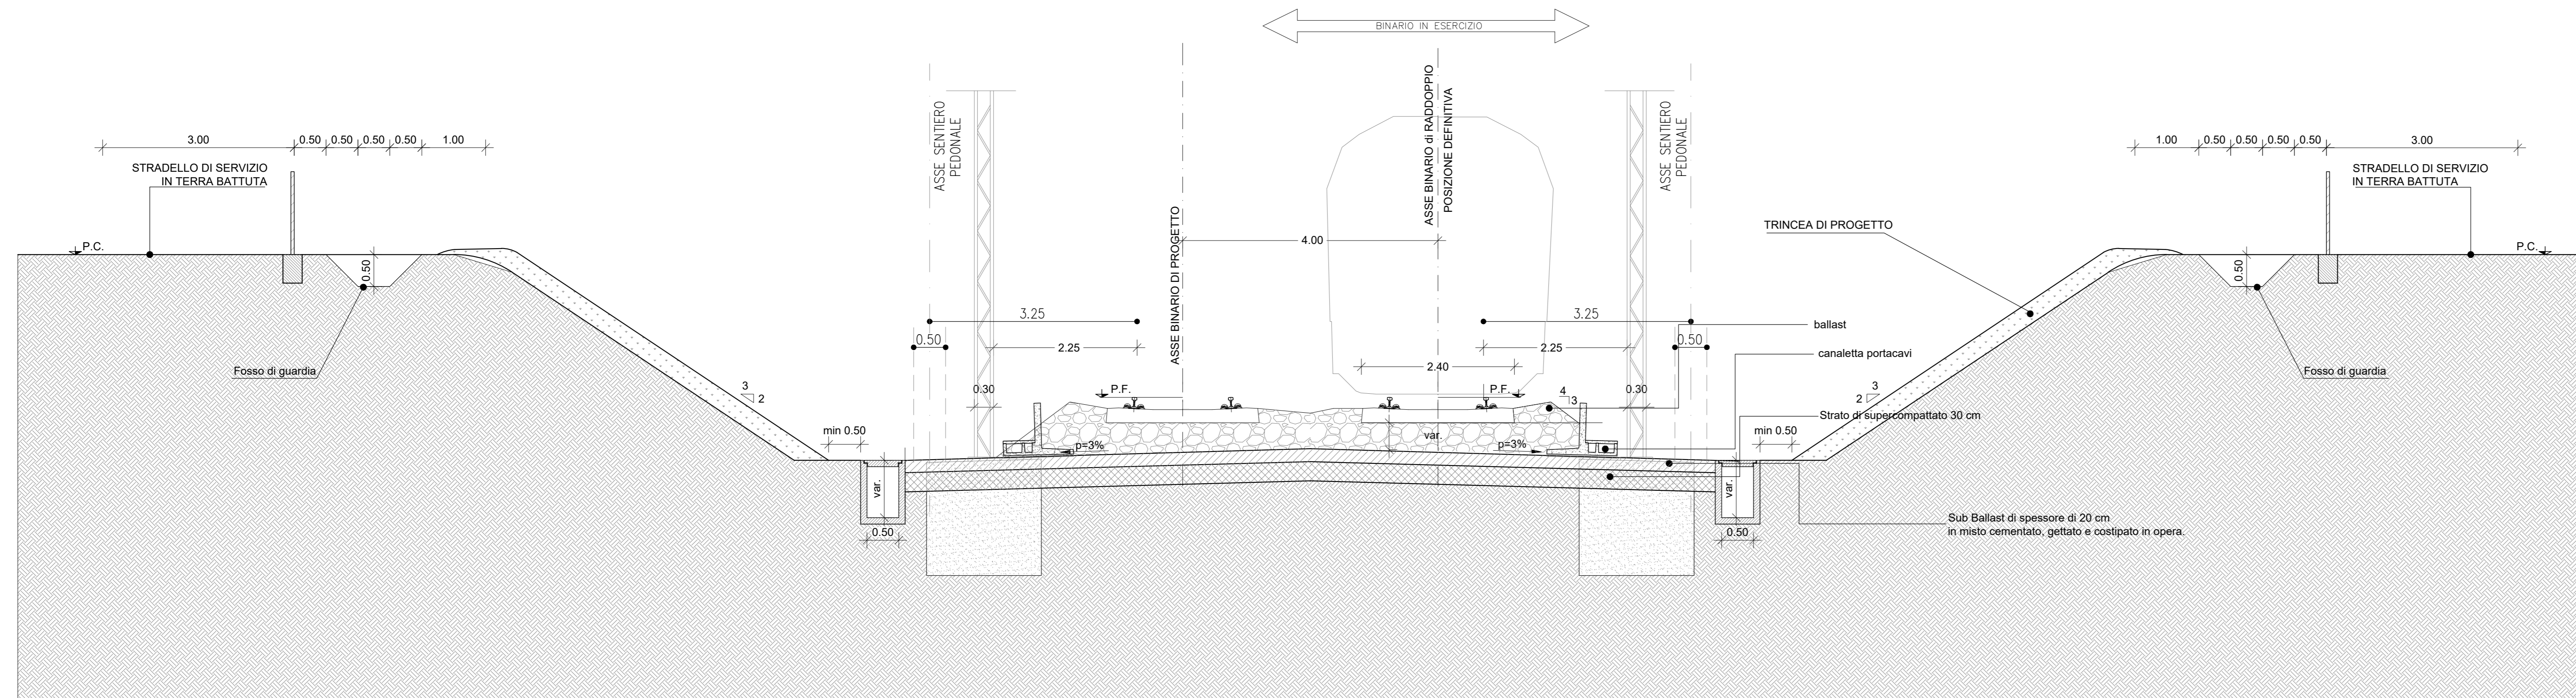

NOTE

- EVENTUALI DIFFERENZE TRA LE MISURE DI QUOTE TOTALI E LA SOMMATORIA DELLE MISURE DI QUOTE PARZIALI SONO DOVUTE AD ARROTONDAMENTI AUTOMATICI
- PER LE CARATTERISTICHE DEI MATERIALI E NOTE DI CARATTERE GENERALE SI RIMANDA ALL'ELABORATO SPECIFICO DI RIFERIMENTO IP0000D26TT0C0000001A

COMMITTENTE:



PROGETTAZIONE:



CUP J81H02000000001

S.O. PROGETTAZIONE INTEGRATA NORD

PROGETTO DEFINITIVO

COMPLEMENTO RADDOPPIO LINEA PARMA - LA SPEZIA
(PONTREMOLESE)
TRATTA PARMA - VICOFERTILE

ELABORATI GENERALI

SEZIONI TIPO TRINCEA IN AFFIANCAMENTO

SCALA:
1:50

COMMESSA LOTTO FASE ENTE TIPO DOC. OPERA/DISCIPLINA PROGR. REV.

IP00 00 D 26 WB CS0100 006 A

Rev.	Descrizione	Redatto	Data	Verificato	Data	Approvato	Data	Autorizzato	Data
A	AGGIORNAMENTO DIST. (EFG) (R)	P. Cicero	08/2022	M. Sestini	08/2022	[Signature]	08/2022	A. Perigo	08/2022

Rev.	Descrizione	Redatto	Data	Verificato	Data	Approvato	Data	Autorizzato	Data

File: IP0000D26WB0100006A

n. Elab.: 1