




PIANTA QUOTA BANCHINA
scala 1:200

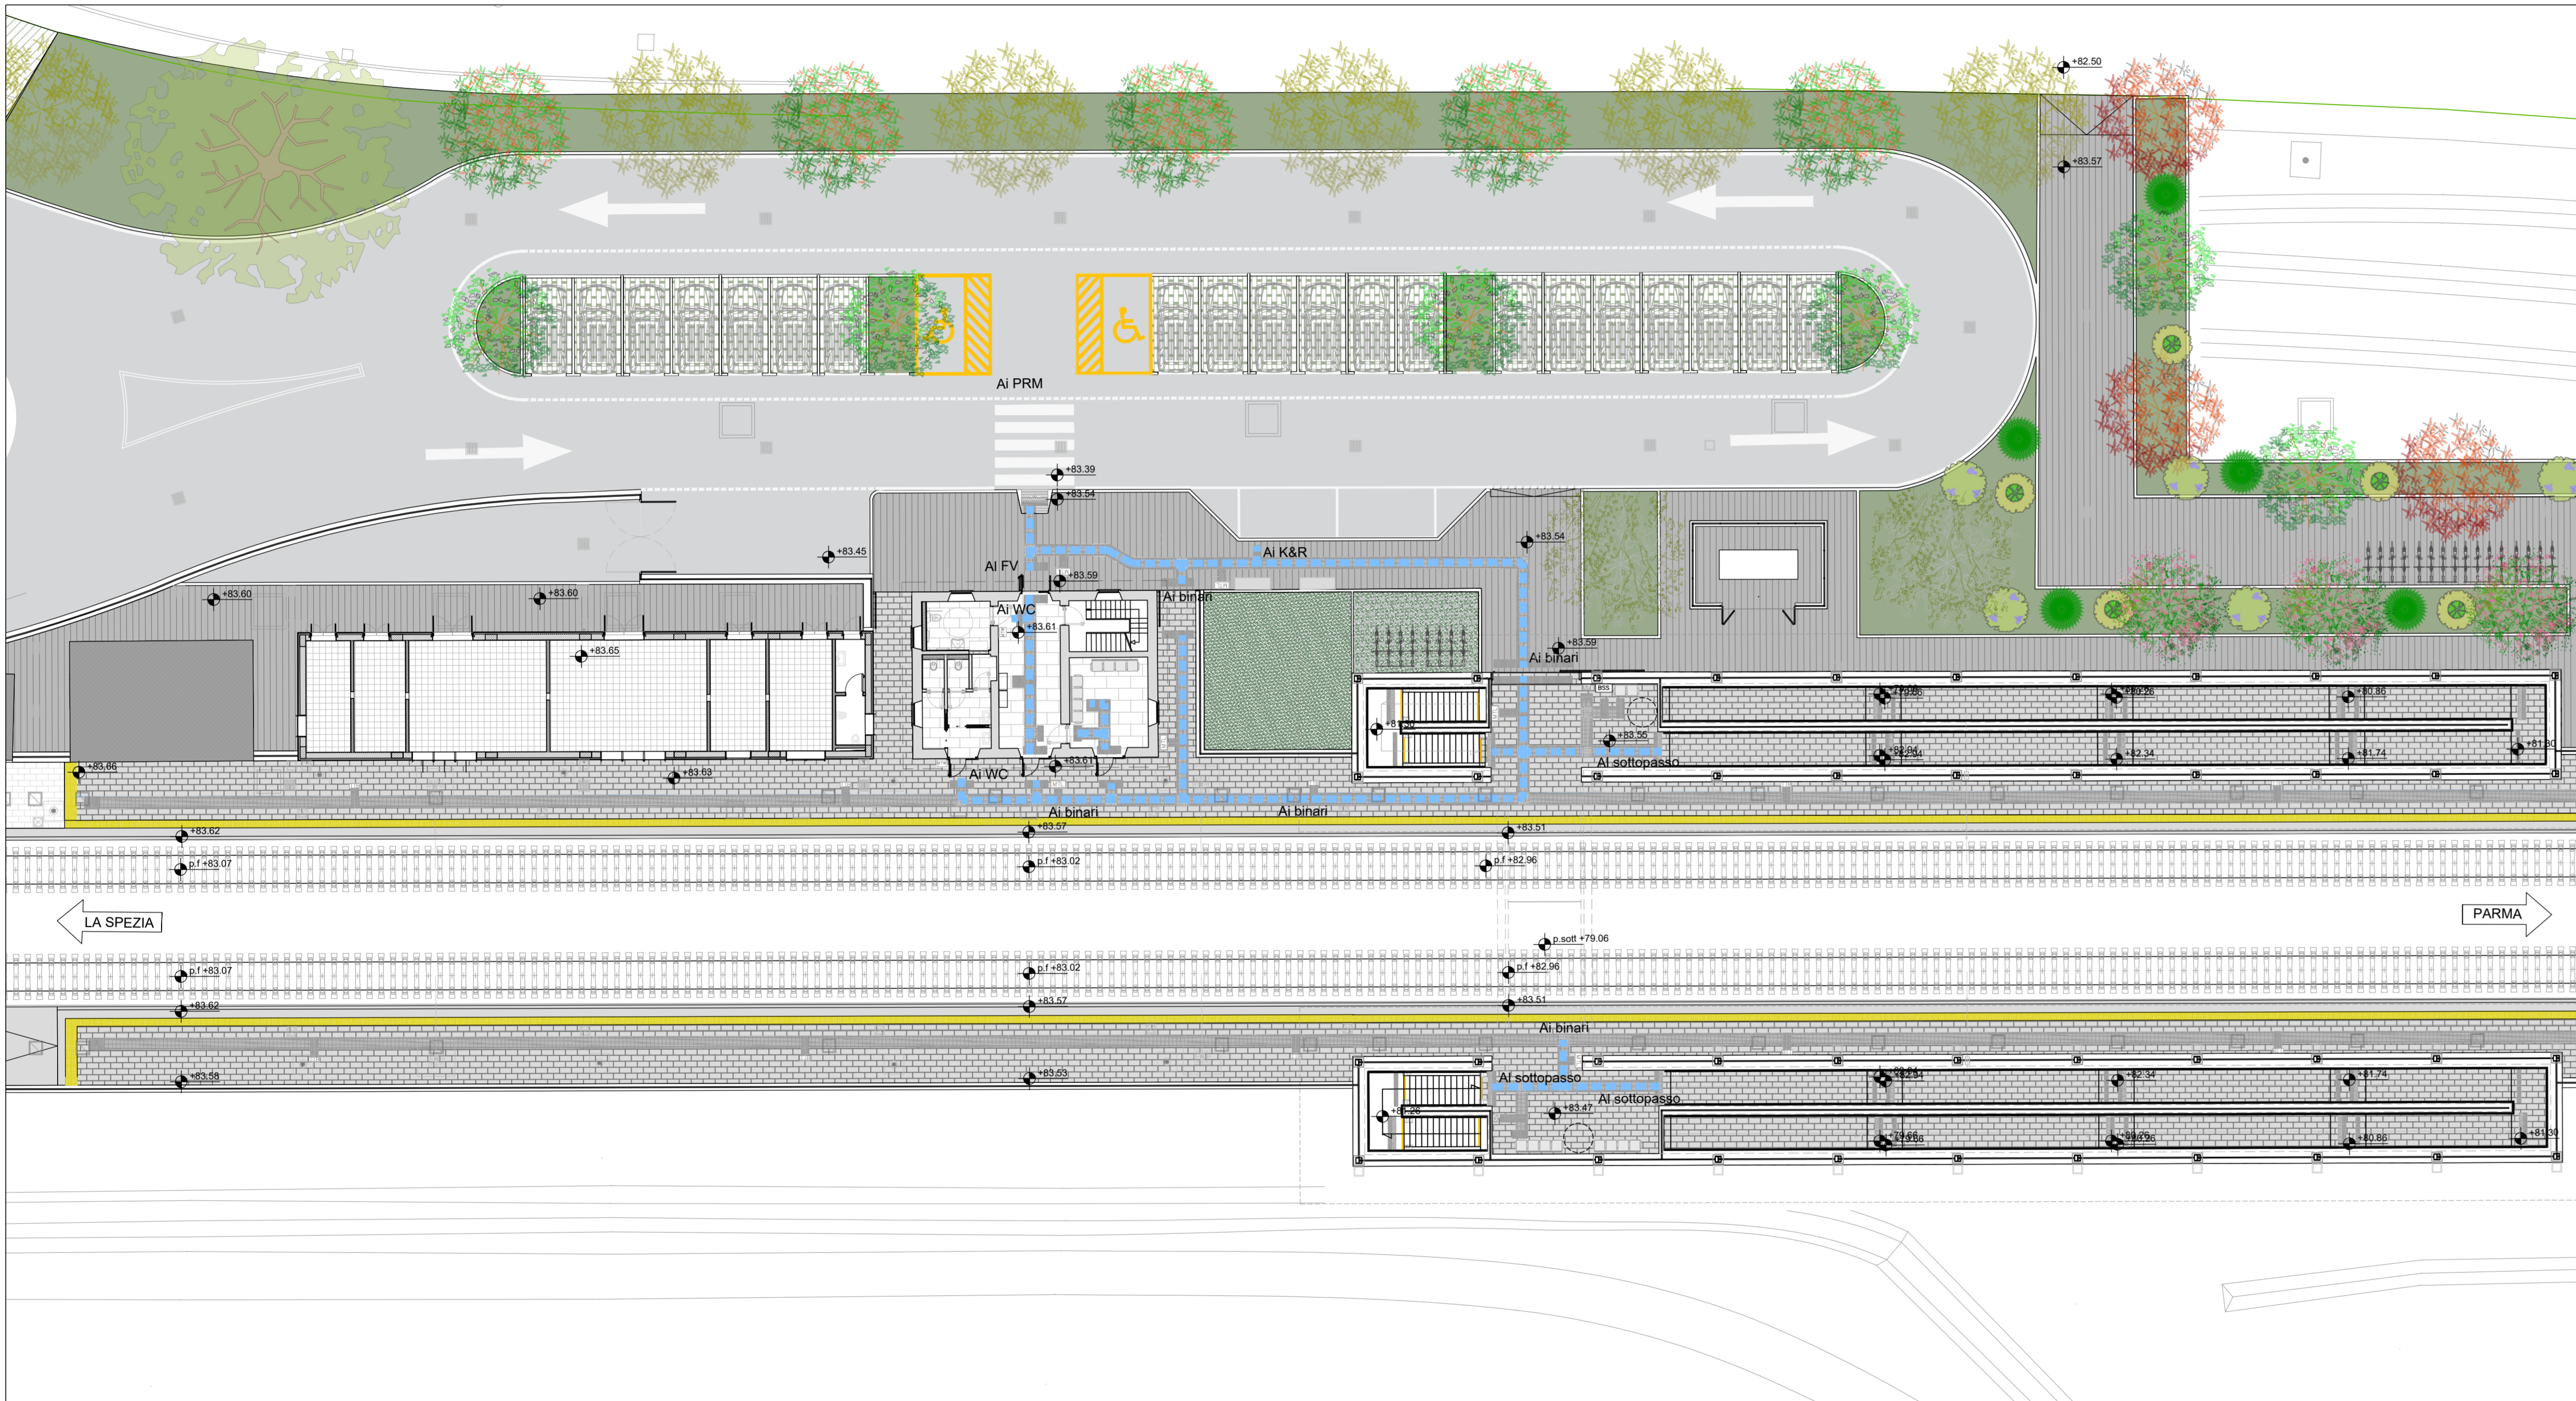


PIANTA SOTTOPASSO
scala 1:200

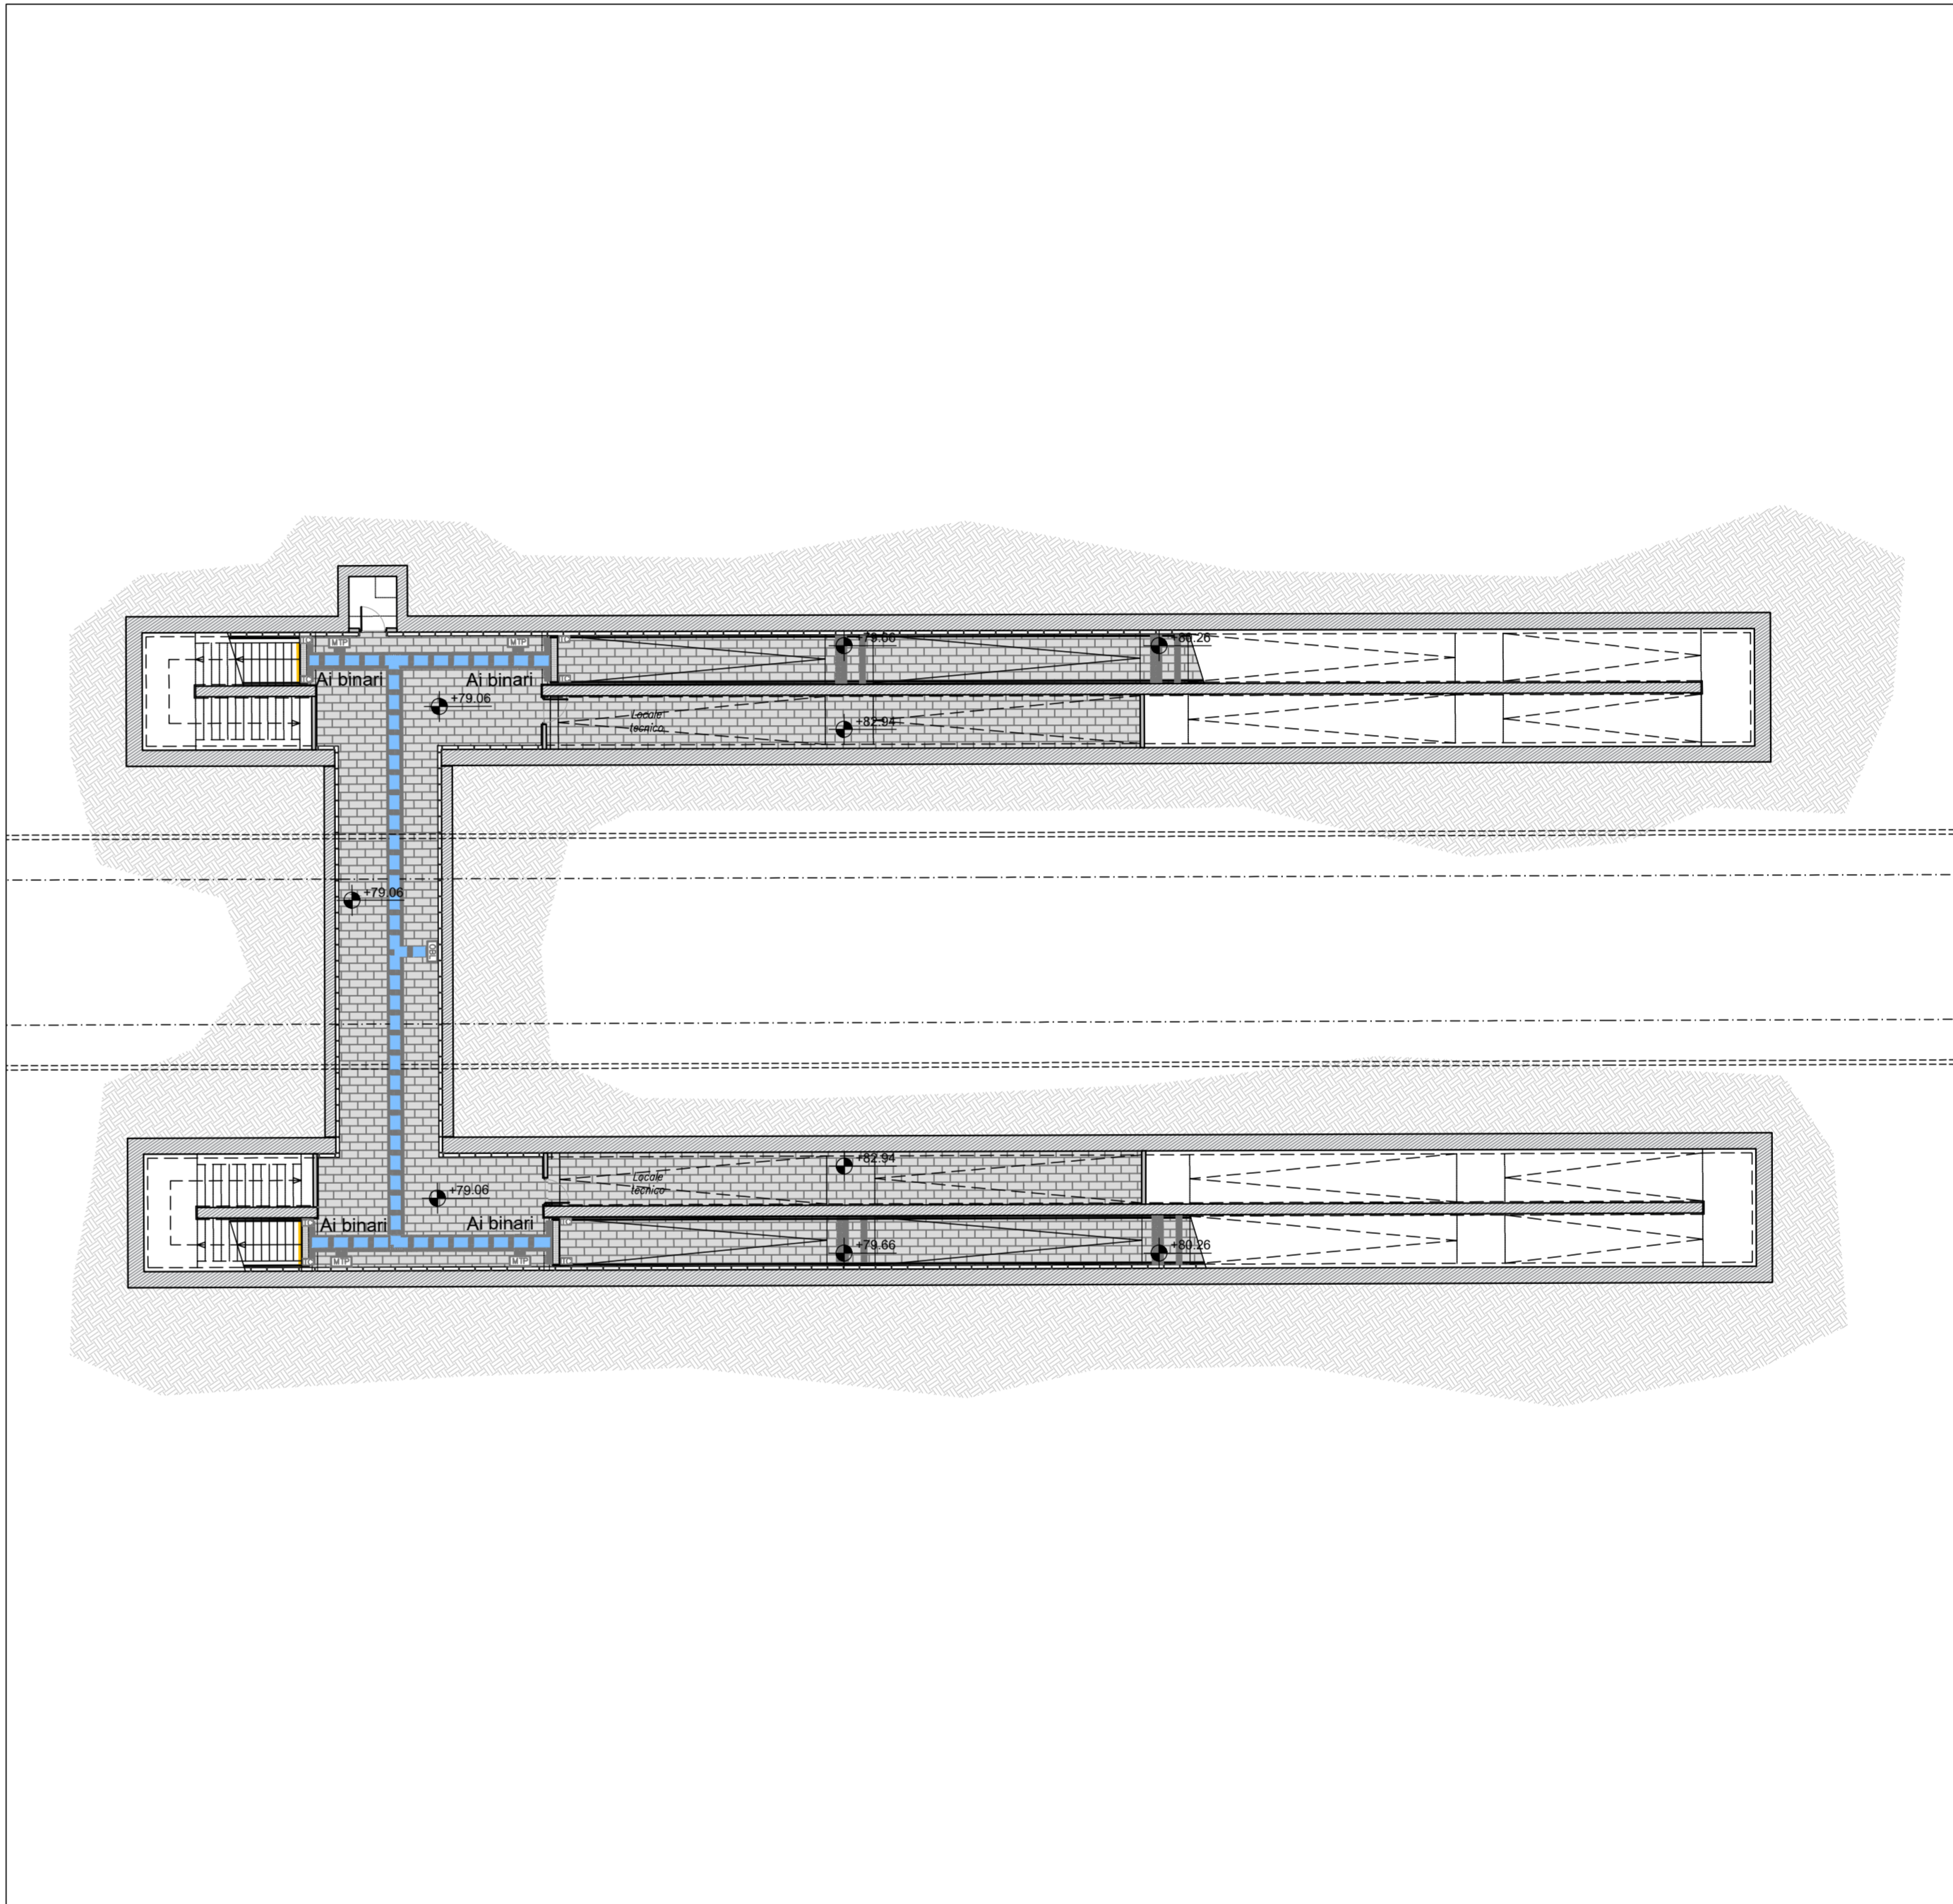


LEGENDA DEI PERCORSI TATTILI CON LINGUAGGIO LVE

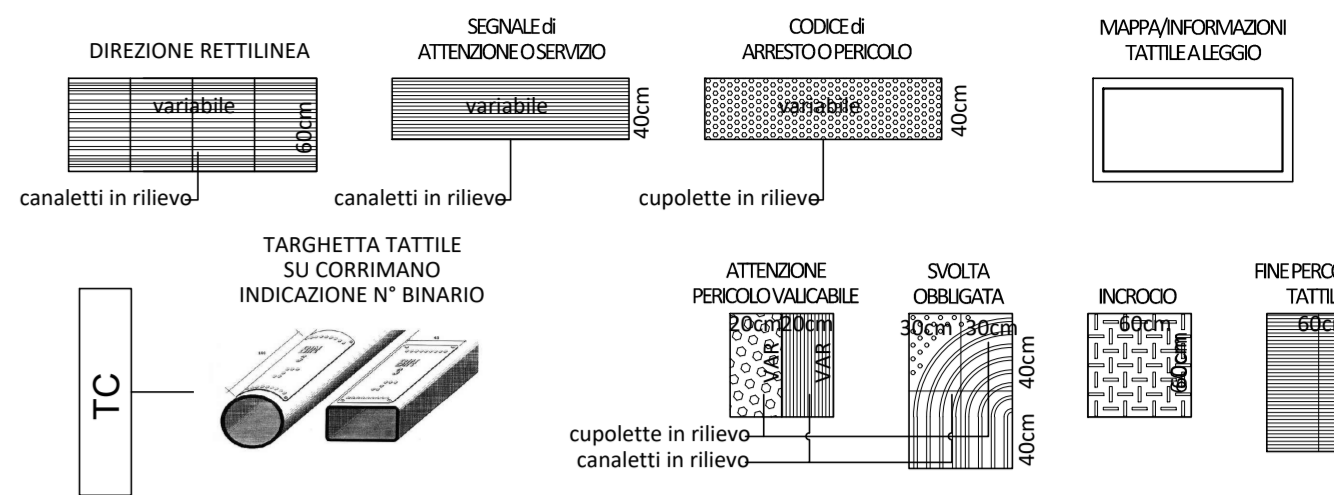

SCHEMA di PERCORSO TATTILE

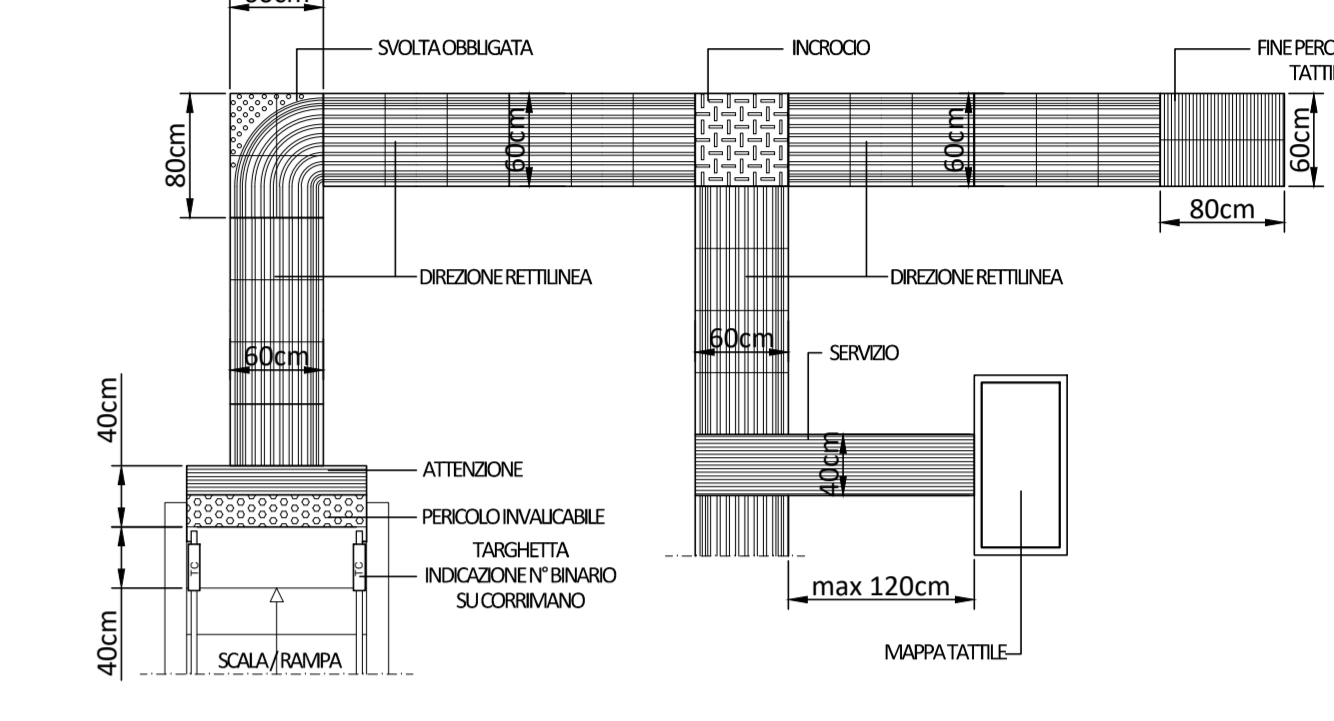

LEGENDA CODICI MAPPE TATTILI

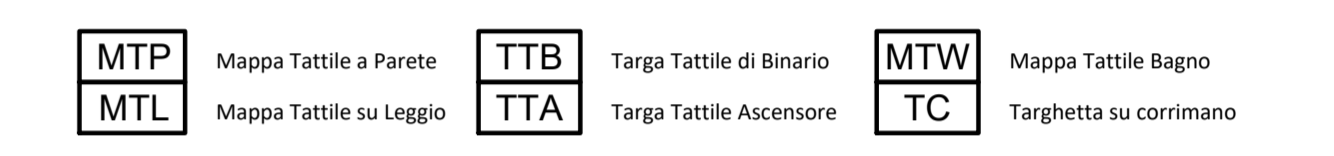

LEGENDA



NOTE:
PER I DIMENSIONAMENTI E LE GEOMETRIE STRUTTURALI, LE DOTAZIONI IMPIANTISTICHE E TECNOLOGICHE, L'IDRAULICA DI SMALTIMENTO E LE FOROMETRIE, SI VEDANO GLI ELABORATI SPECIFICI.

COMMITTENTE:
RFI
RETE FERROVIARIA ITALIANA
GRUPPO FERROVIE DELLO STATO ITALIANE

PROGETTAZIONE:
ITALFERR
GRUPPO FERROVIE DELLO STATO ITALIANE

CUP J81H0200000001

S.O. ARCHITETTURA STAZIONI E TERRITORIO
PROGETTO DEFINITIVO
COMPLETAMENTO RADDOPPIO LINEA PARMA - LA SPEZIA (PONTREMOLESE)
TRATTA PARMA - VICOFERTILE
STAZIONE DI VICOFERTILE

Planimetria generale post operam con percorsi principali privi di ostacoli
SCALA: 1:200

| COMMESSA | LOTTO | FASE | ENTE | TIPO DOC. | OPERA/DISCIPLINA | PROGR. | REV. |
|----------|-------|------|------|-----------|------------------|--------|------|
| IP00 | 00 | D | 44 | PS | FV0100 | 002 | A |

| Rev. | Descrizione | Redatto | Data | Verificato | Data | Approvato | Data | Autorizzato Data |
|------|----------------------|--------------|---------------|------------|---------------|-------------|---------------|---------------------------|
| A | Emissione definitiva | C. Marchetti | Febbraio 2022 | A. Piva | Febbraio 2022 | [Signature] | Febbraio 2022 | R. Marino - Febbraio 2022 |