


PIANTA QUOTA COPERTURE  
scala 1:200

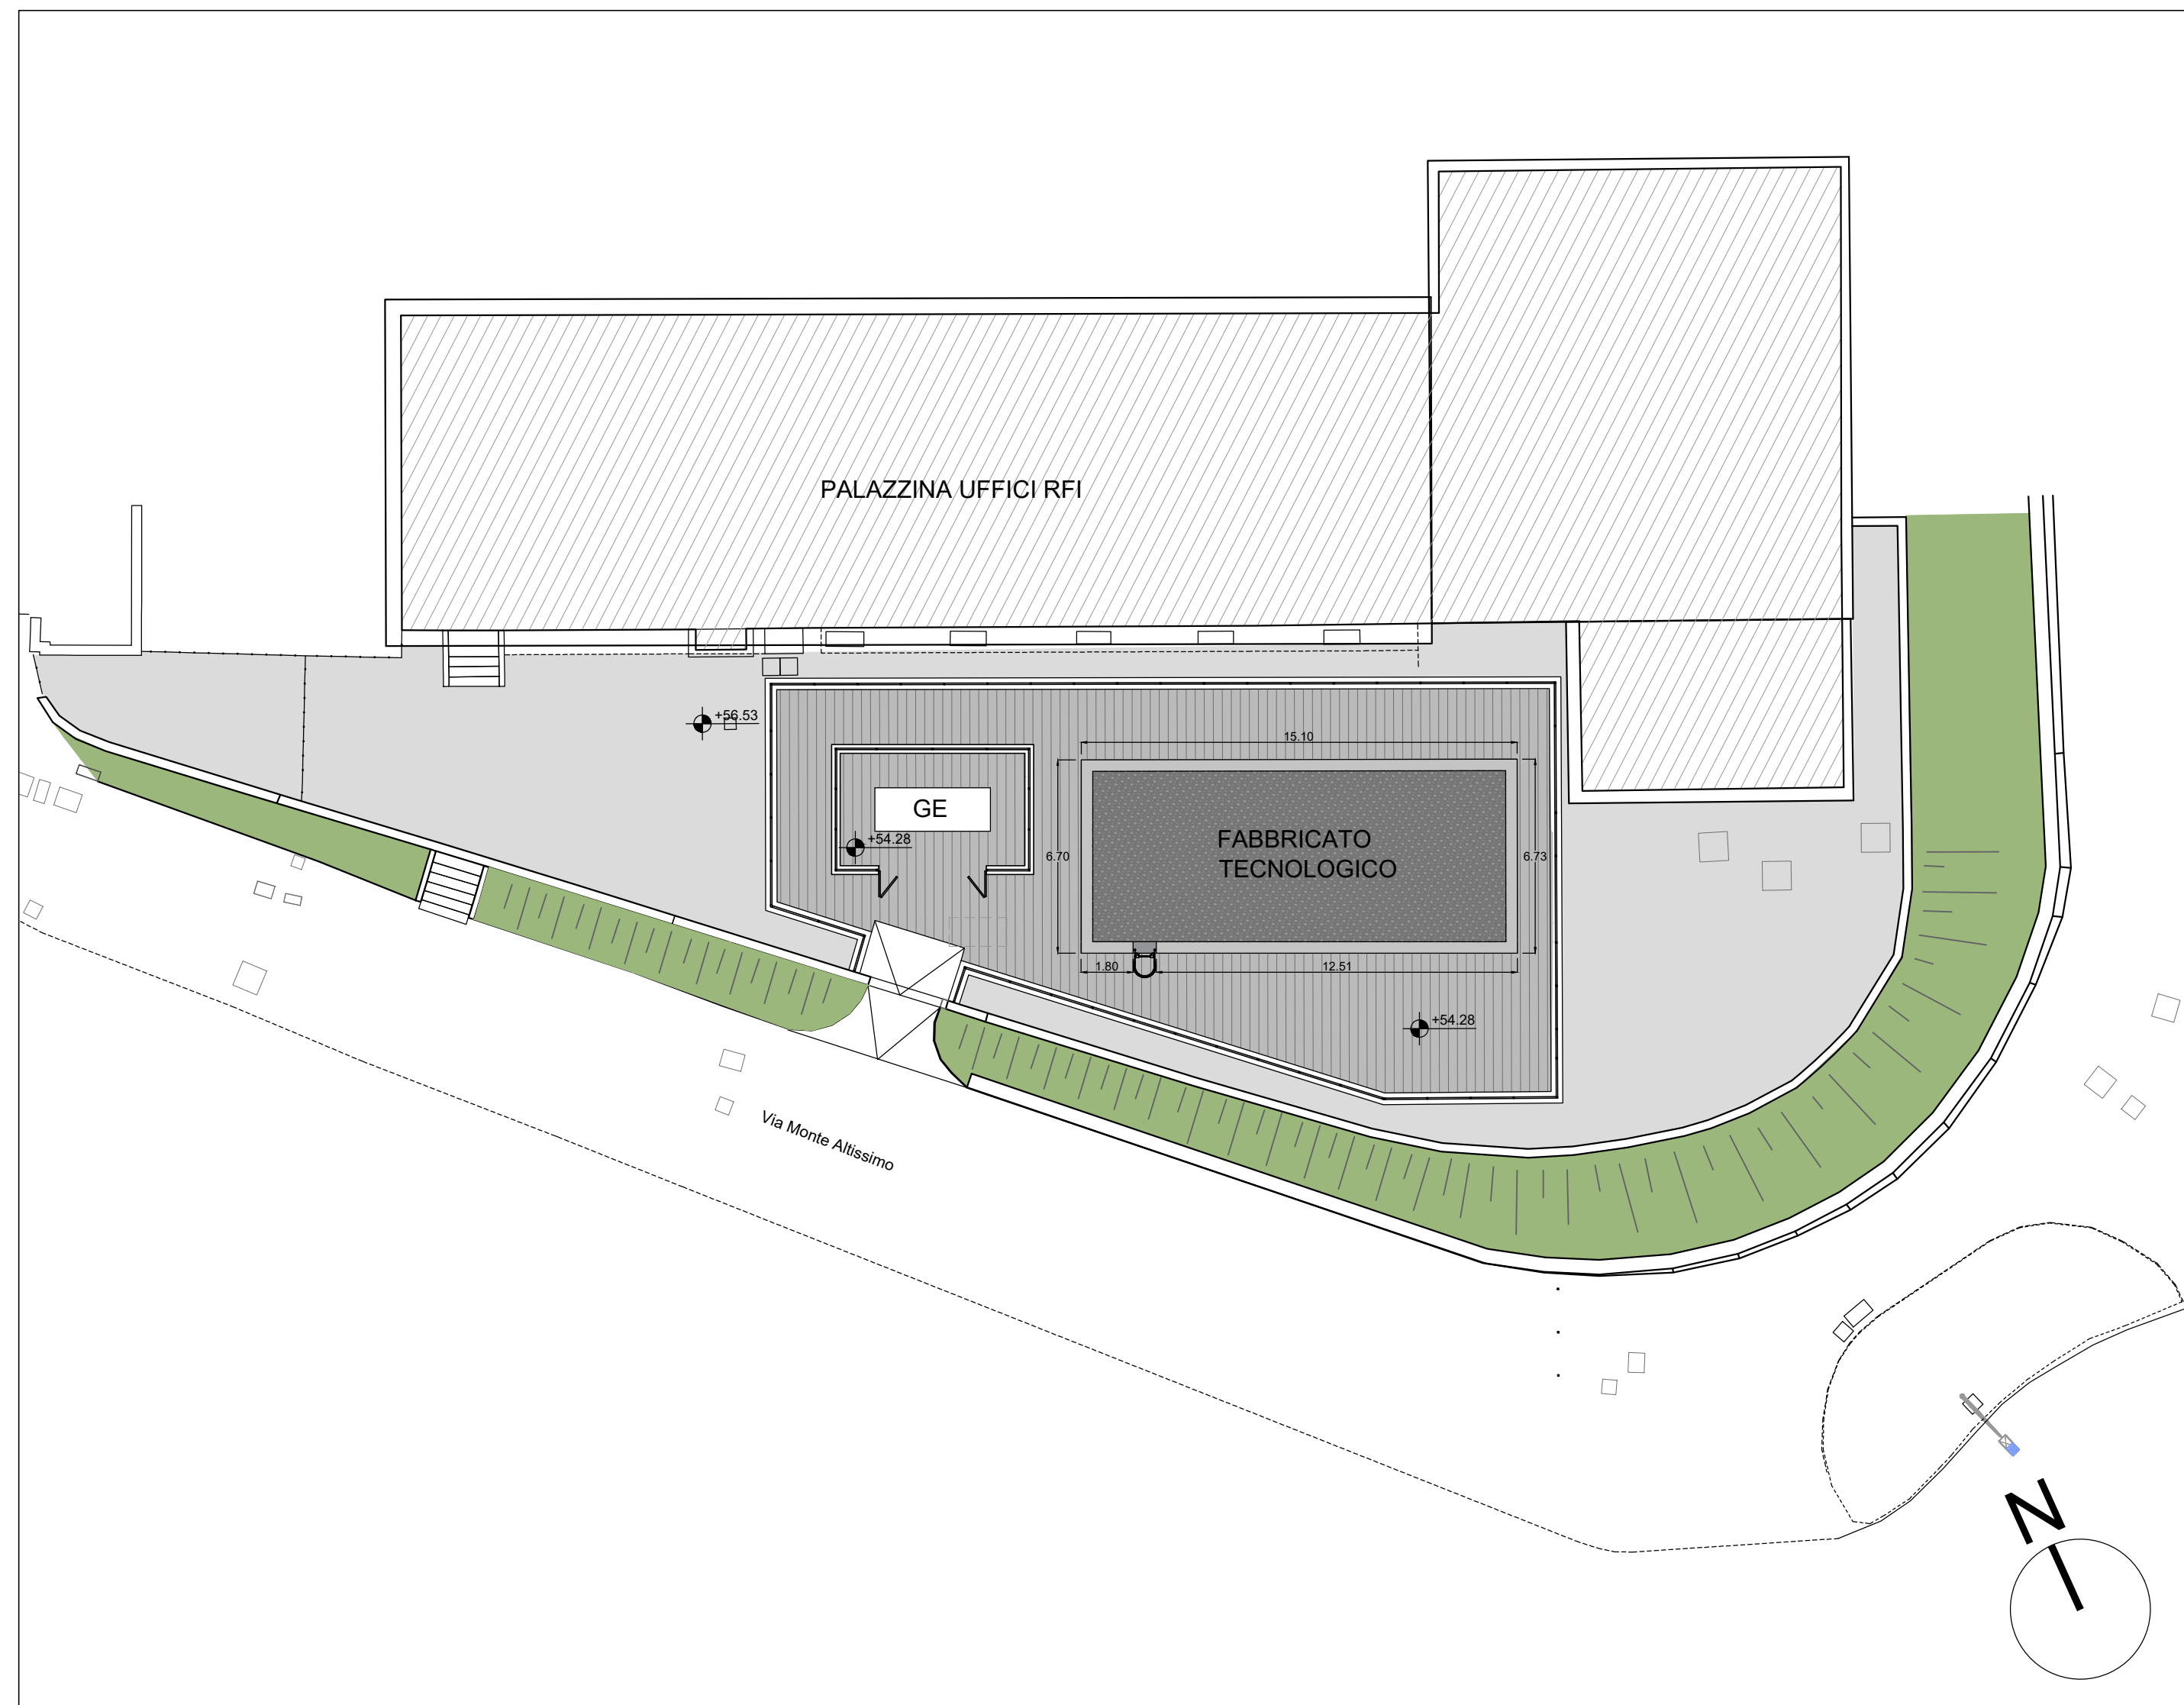

LEGENDA	
	PAVIMENTAZIONE ESISTENTE
	PAVIMENTAZIONE DI PROGETTO IN PIASTRELLE IN CEMENTO PRESSATO DIM. 40X40 CM
	PAVIMENTAZIONE ESISTENTE

COMMITTENTE:  
**RFI**  
RETE FERROVIARIA ITALIANA  
GRUPPO FERROVIE DELLO STATO ITALIANE

PROGETTAZIONE:  
**ITALFERR**  
GRUPPO FERROVIE DELLO STATO ITALIANE

CUP J81H0200000001

S.O. ARCHITETTURA STAZIONI E TERRITORIO  
**PROGETTO DEFINITIVO**  
**COMPLETAMENTO RADDOPPIO LINEA PARMA - LA SPEZIA (PONTREMOLESE)**  
**TRATTA PARMA - VICOFERTILE**  
ADEGUAMENTO STAZIONE DI PARMA

Planimetria generale post operam coperture  
SCALA: **1:200**

COMMESSA LOTTO FASE ENTE TIPO DOC. OPERA/DISCIPLINA PROGR. REV.  
**IP00 00 D 44 P9 FA0100 001 A**

Rev.	Descrizione	Redatto	Data	Verificato	Data	Approvato	Data	Autorizzato Data
A	Emissione definitiva	C. Marchetti	Febbraio 2022	A. Pica	Febbraio 2022		Febbraio 2022	R. Marino Febbraio 2022