


LEGENDA

	CB - CANTIERE BASE		VIABILITA' PRIMARIA
	CO - CANTIERE OPERATIVO		VIABILITA' PRINCIPALE
	AT - AREA TECNICA		VIABILITA' SECONDARIA
	AS - AREA DI STOCCAGGIO		VIABILITA' PODERALE
	AR - CANTIERE DI ARMAMENTO		LINEA FERROVIARIA ESISTENTE
	AREA DI LAVORO		BINARI DI PROGETTO
	ACCESSO AI CANTIERI		PISTA DI CANTIERE
	CANTIERE ALTRO APPALTO		PERCORSO DI CANTIERE SULLA SEDE FERROVIARIA ESISTENTE
			PISTA DI CANTIERE AD USO PROMISCUO

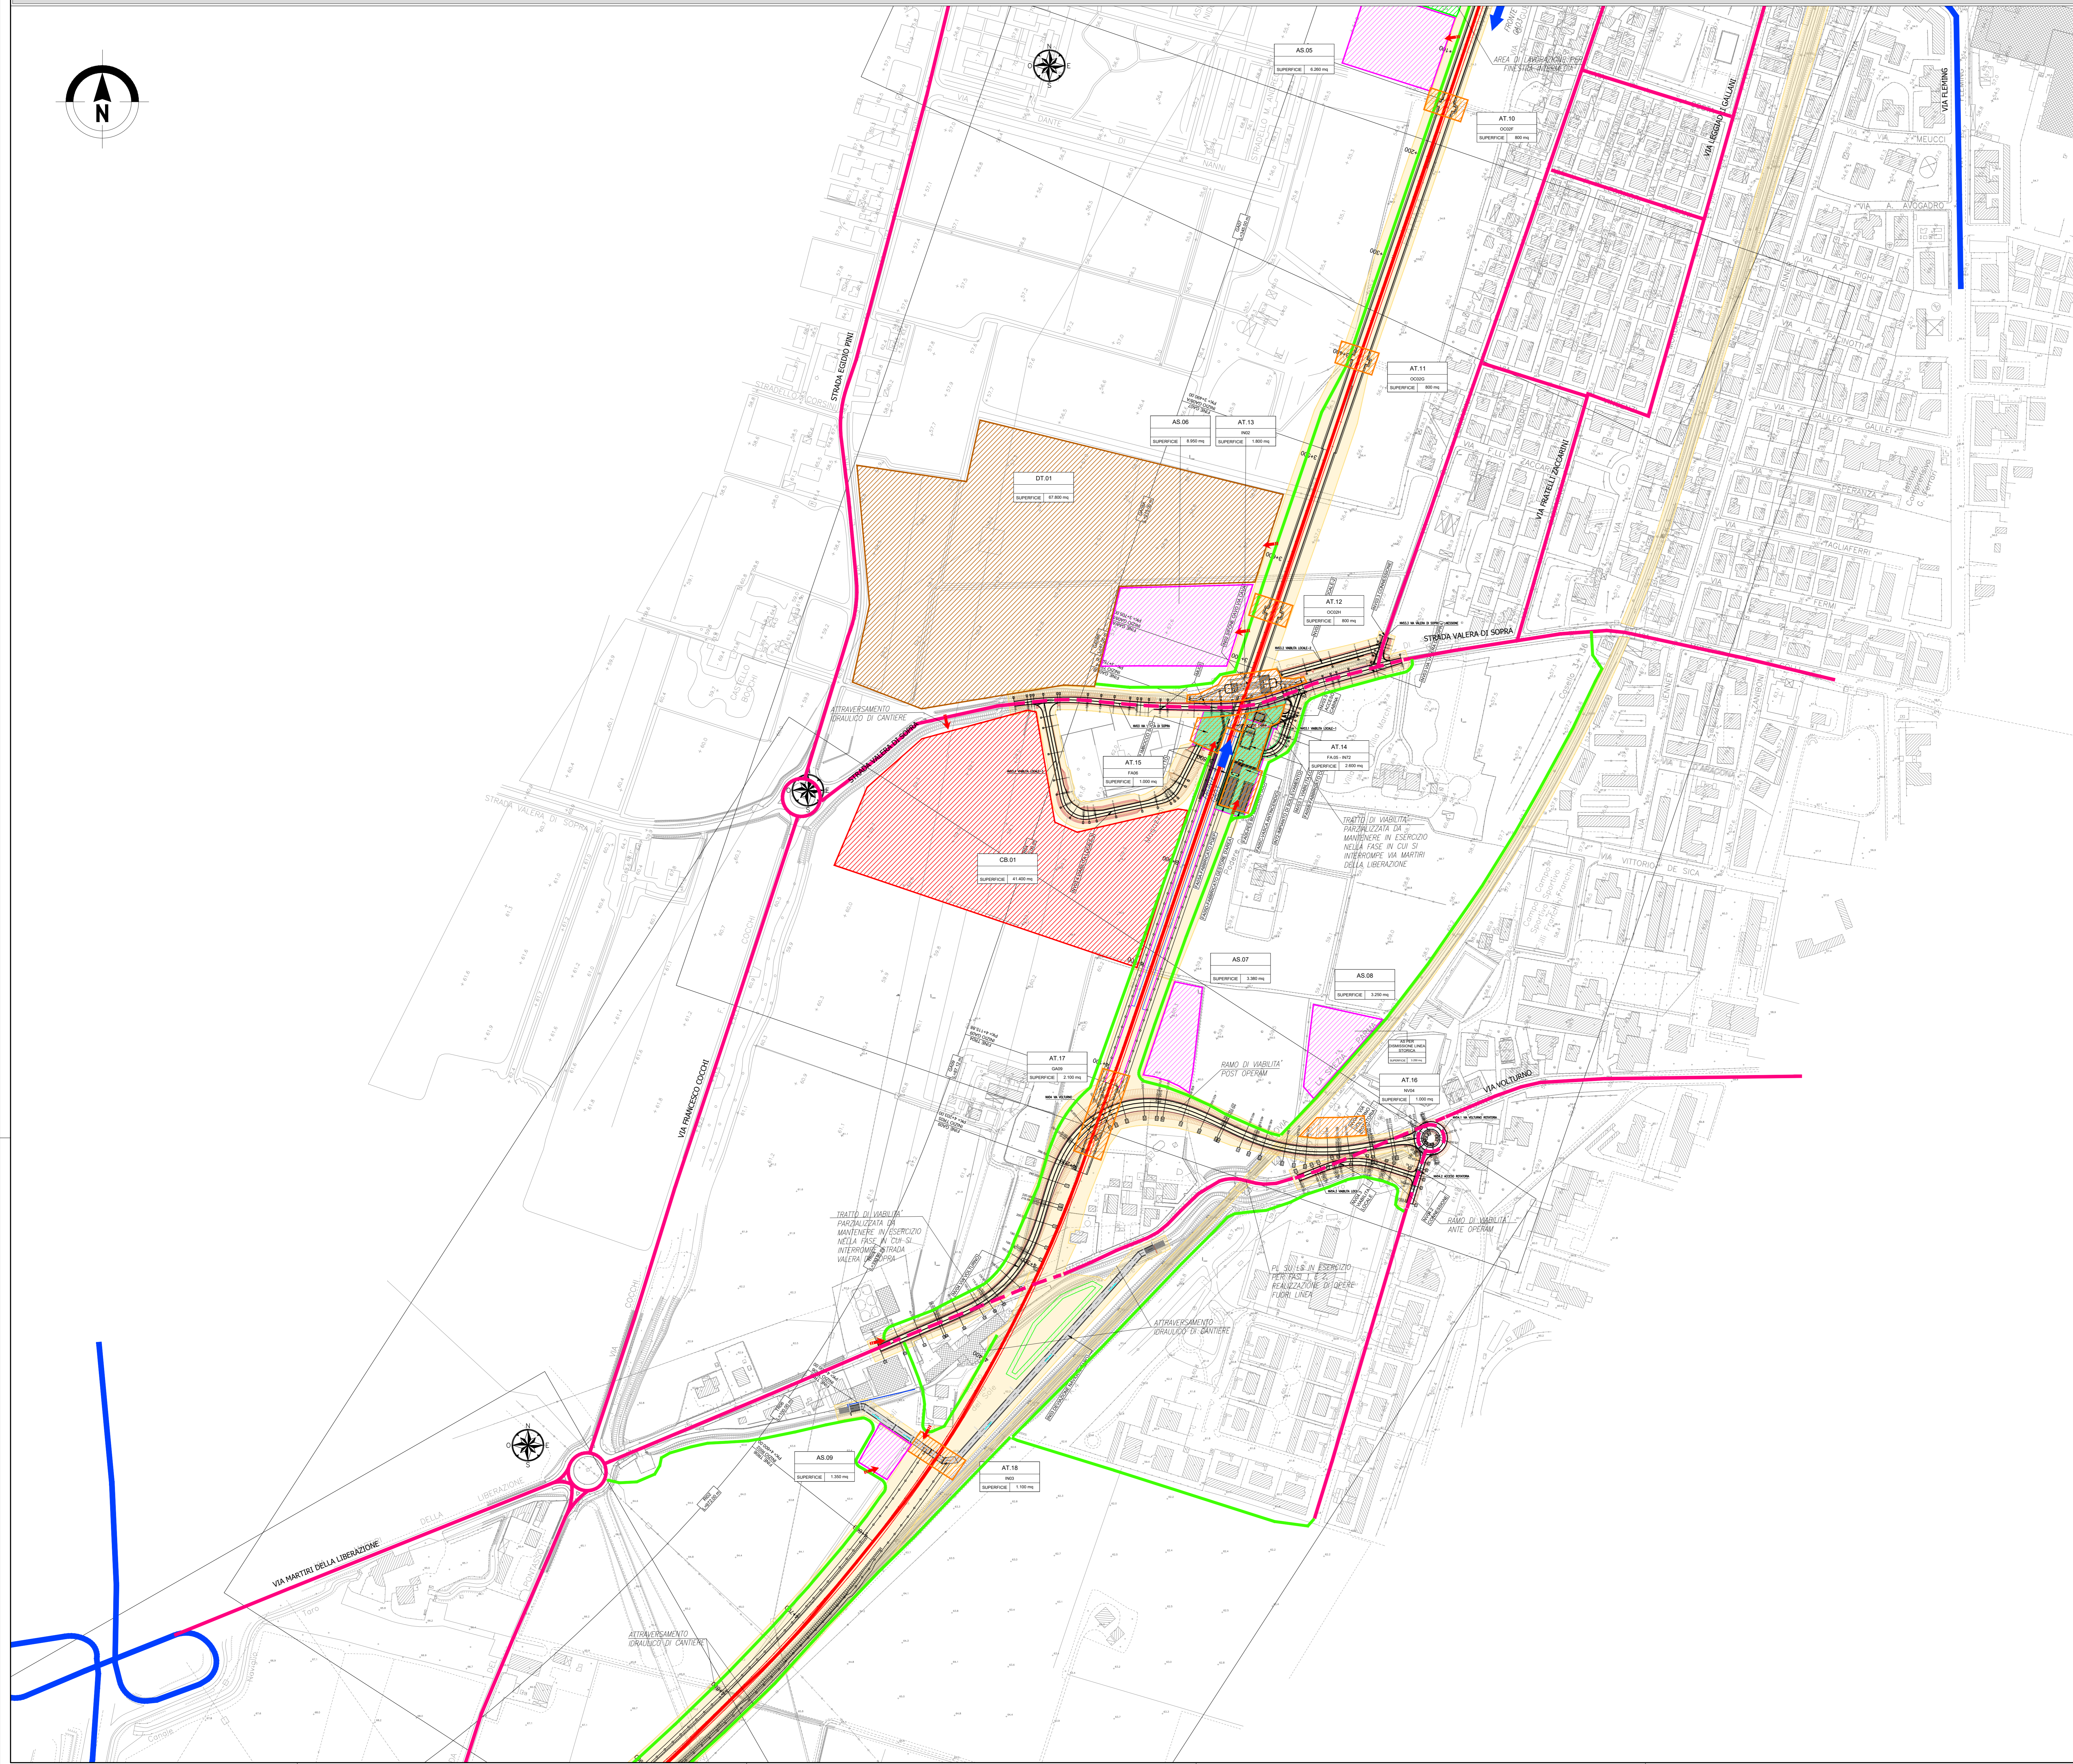

COMMITTENTE:

PROGETTAZIONE:

U.O. ARCHITETTURA, AMBIENTE E TERRITORIO - CANTIERIZZAZIONE E INTERFERENZE SOTTOSERVIZI

**PROGETTO DEFINITIVO**

**COMPLETAMENTO RADDOPPIO LINEA PARMA - LA SPEZIA (PONTREMIOLESE)**

**TRATTA PARMA - VICOFERTILE**

CANTIERIZZAZIONE

Planimetria con indicazione delle aree di cantiere e relativa viabilità di accesso Tav. 3 di 5

SCALA: 1:2.000

COMMESSA	LOTTO	FASE	ENTE	TIPO DOC.	OPERA/DISCIPLINA	PROGR.	REV.
IP00	00	D	53	P6	CA0000	003	A

Rev.	Descrizione	Redatto	Data	Verificato	Data	Approvato	Data	Autore/collegato
A	Emissione Definitiva	M. M...	Feb. 2022	S. F...	Feb. 2022	G. F...	Feb. 2022	S. M...

File: IP000005\SP6\CA000003A.DWG

n. Esab: 1