


ANTE OPERA

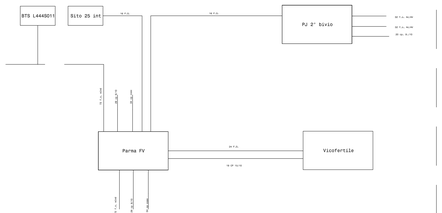


POST OPERA

N.B.: i tec 96 Parma e presso Vicofertile PT e tec1 e tec 2 in Vicofertile PV sono derivate alla rete primaria (M.T.A.), presso il bivio PJ - M.T.A., presso il bivio TLC.
Presso il bivio PJ anche predisposti cavo a fibre ottiche 96 per il funzionamento della rete.

## LEGENDA

- Dorsale Primaria - Cavo 6x fibre ottiche numerate Sistrine 652a in galleria, C/a in ingresso ai fabbricati
- Cavo rame 4 qp Sistrine 803a in galleria, C/a in ingresso ai fabbricati
- Cavo rame 24 qp 6 Sistrine 803a in galleria, C/a in ingresso ai fabbricati
- Cavo 32 FO classe 652a, x/a, dt, all ricevitorie ai fossi dorsale primaria e secondaria
- Cavo secondario 16 FO multimodale classe 50/a.

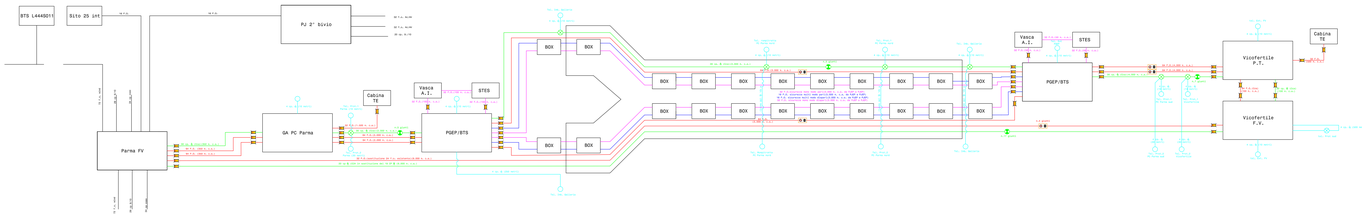Luci esistenti

- Giunto di sezionamento con presa FO-FO in pozzetto previsto da progetto 15
- Giunto di sezionamento con presa FO+ad attenta di pozzetto in cassettuccio con luce interna lavoro di 500 cm
- Terminazione cavo x/a qp 6 per cassetta telefonica
- Giunto di peculiare cavo e f.o. in pozzetto in cassettuccio aventi luce interna lavoro a di 500 cm

COMMITTENTE:

RFI RETE FERROVIARIA ITALIANA
GRUPPO FERROVIE DELLO STATO ITALIANE

PROGETTAZIONE:

ITALFERR
GRUPPO FERROVIE DELLO STATO

CUP J81H02000000001

S.O. TELECOMUNICAZIONI

PROGETTO DEFINITIVO

**COMPLETAMENTO RADDOPPIO LINEA PARMA - LA SPEZIA (PONTREMOLESE)**
**TRATTA PARMA - VICOFERTILE**

TELECOMUNICAZIONI
Impianto cavi ottici e rami d'esercizio e sicurezza galleria
Architettura di sistema

SCALA: -

| COMMESSA | LOTTO | FASE | ENTE | TIPO DOC. | OPERA/DISCIPLINA | PROGR. | REV. |
|---|---|---|---|---|---|---|---|
| I F 0 0 | 0 0 | E | 2 B | D X | C V 0 0 0 0 | 0 0 1 | A |

| Rev. | Descrizione | Redatto | Data | Verificato | Data | Approvato | Data | Autorizzato/Rfm |
|---|---|---|---|---|---|---|---|---|
| A | Emissione Esecutiva | Angeli Andrea<br>Bottazzi Andrea<br>Bottazzi Andrea | 10/2021<br>10/2021<br>10/2021 | Angeli Andrea<br>Bottazzi Andrea<br>Bottazzi Andrea | 10/2021<br>10/2021<br>10/2021 | Angeli Andrea<br>Bottazzi Andrea<br>Bottazzi Andrea | 10/2021<br>10/2021<br>10/2021 | Ing. Andrea Angeli<br>Ordine Ingegneri della Provincia di Parma<br>n. 1234 |

File: IF0000D0E4C4V0000001.4 — n. Foglio: 9