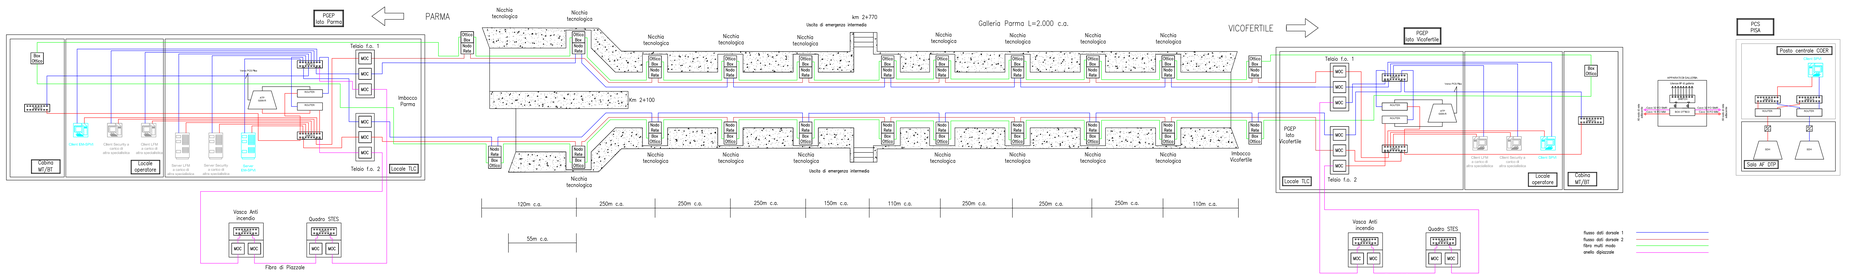

COMMITTENTE:

RFI RETE FERROVIARIA ITALIANA
GRUPPO FERROVIE DELLO STATO ITALIANE

PROGETTAZIONE:

ITALFERR

CUP J81H02000000001

S.O. TELECOMUNICAZIONI

PROGETTO DEFINITIVO

COMPLETAMENTO RADDOPPIO LINEA PARMA - LA SPEZIA (PONTREMOLESE)
TRATTA PARMA - VICOFERTILE

TELECOMUNICAZIONI
Sistema TLC di Emergenza in Galleria
Struttura Schematica/architettura di Sistema

SCALA: -

COMMESSA	LOTTO	FASE	ENTE	TIPO DOC.	OPERA/DISCIPLINA	PROGR.	REV.
I P 0 0	0 0	D	5 8	D X	E G 0 0 0	0 0 1	A

Rev.	Descrizione	Redatto	Data	Verificato	Data	Approvato	Data	Autorizzato/Data
B	Emissione Per Commenti	Ecogest Ecogest	10/2022	Ecogest Ecogest	10/2022	S.Sarti S.Sarti	10/2022	G.Clemente 10/2022

File: IP0000D58DXEG0000001A.1 — n. Elab.: 3