

LEGENDA CARTA GEOLOGICA

INDAGINI GEOGNOSTICHE  
INDAGINI GEOGNOSTICHE ITALFERR PREGRESSE



- Sondaggi stratigrafici a carotaggio continuo 2002-2003
- Sondaggi stratigrafici a carotaggio continuo 2008-2009
- Sondaggi stratigrafici a carotaggio continuo 2016
- Sondaggi stratigrafici a carotaggio continuo 2004
- Indagini database RER

INDAGINI GEOGNOSTICHE ITALFERR 2021

- Sondaggi stratigrafici a carotaggio continuo
- MASW e HVSR

SIMBOLOGIA

- Binario di progetto con progressiva chilometrica (asse lungo cui è stato sviluppato il profilo geologico)

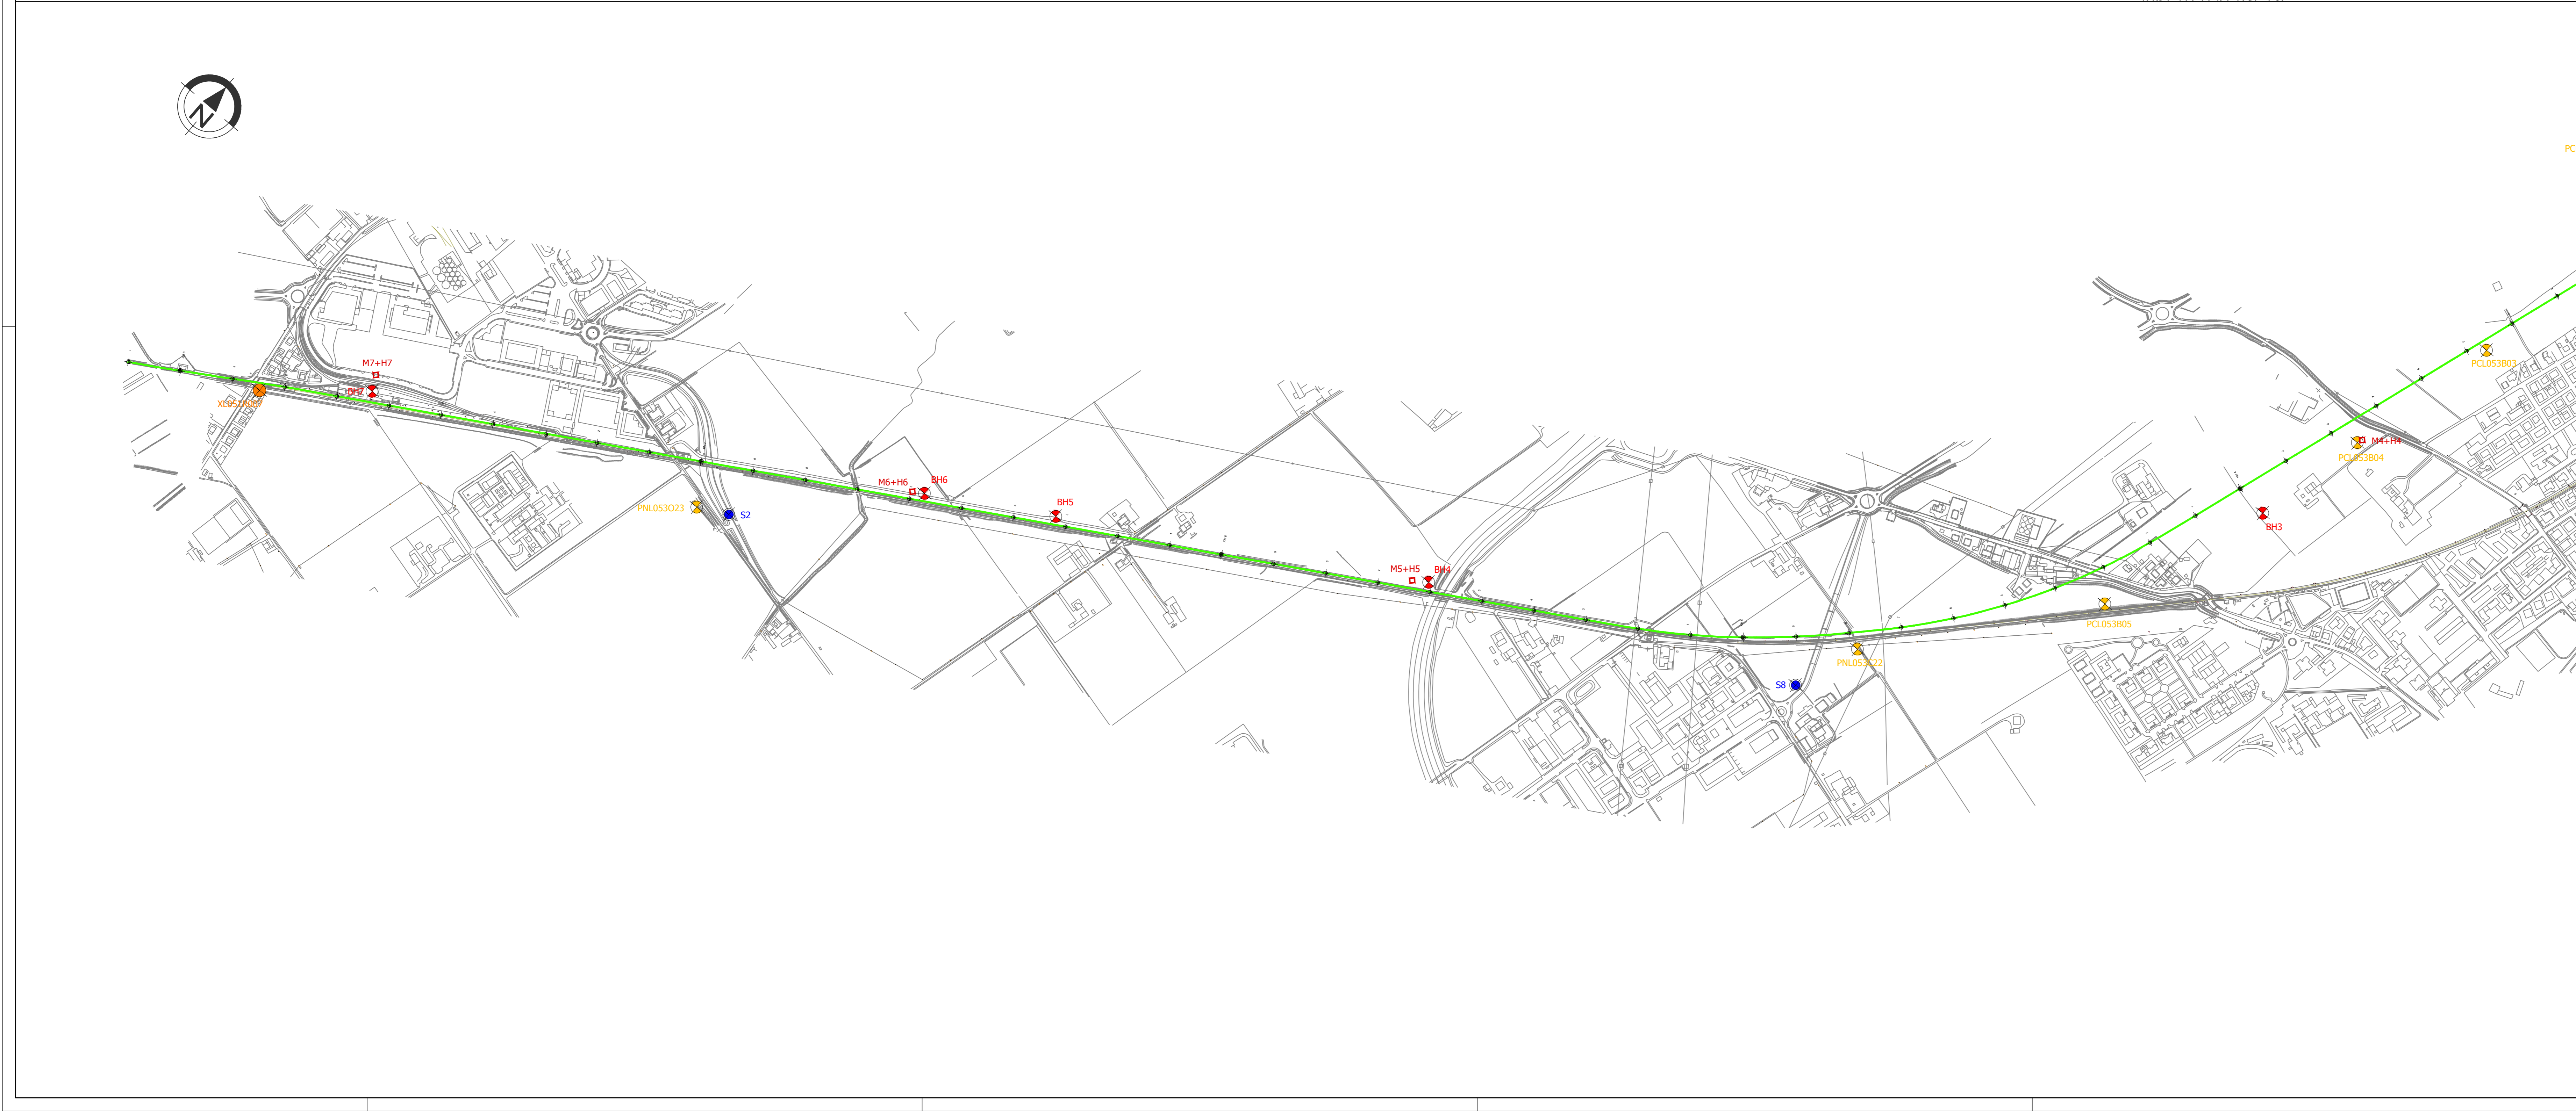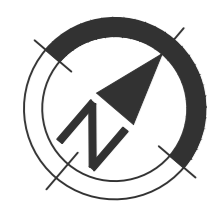

COMMITTENTE:



PROGETTAZIONE:



CUP J81H02000000001

S.O. GEOLOGIA TECNICA, DELL'AMBIENTE E DEL TERRITORIO

PROGETTO DEFINITIVO

COMPLETAMENTO RADDOPPIO LINEA PARMA - LA SPEZIA  
(PONTREMOLESE)  
TRATTA PARMA - VICOFERTILE

PLANIMETRIA CON UBICAZIONE DELLE INDAGINI

SCALA:

1:5000

COMMESSA LOTTO FASE ENTE TIPO DOC. OPERA/DISCIPLINA Progr. REV.

IP00 00 D 69 G5 GE0005 001 A

Rev.	Descrizione	Redatto	Data	Verificato	Data	Approvato	Data	Autorizzato Data
A	Emissione definitiva	[Signature]	Gennaio 2022	[Signature]	Gennaio 2022	[Signature]	Gennaio 2022	M. Corradi Gennaio 2022