PLANIMETRIA DI UBICAZIONE DEGLI INTERVENTI DI MITIGAZIONE Tav. 3 di 5 - Scala 1:2.000

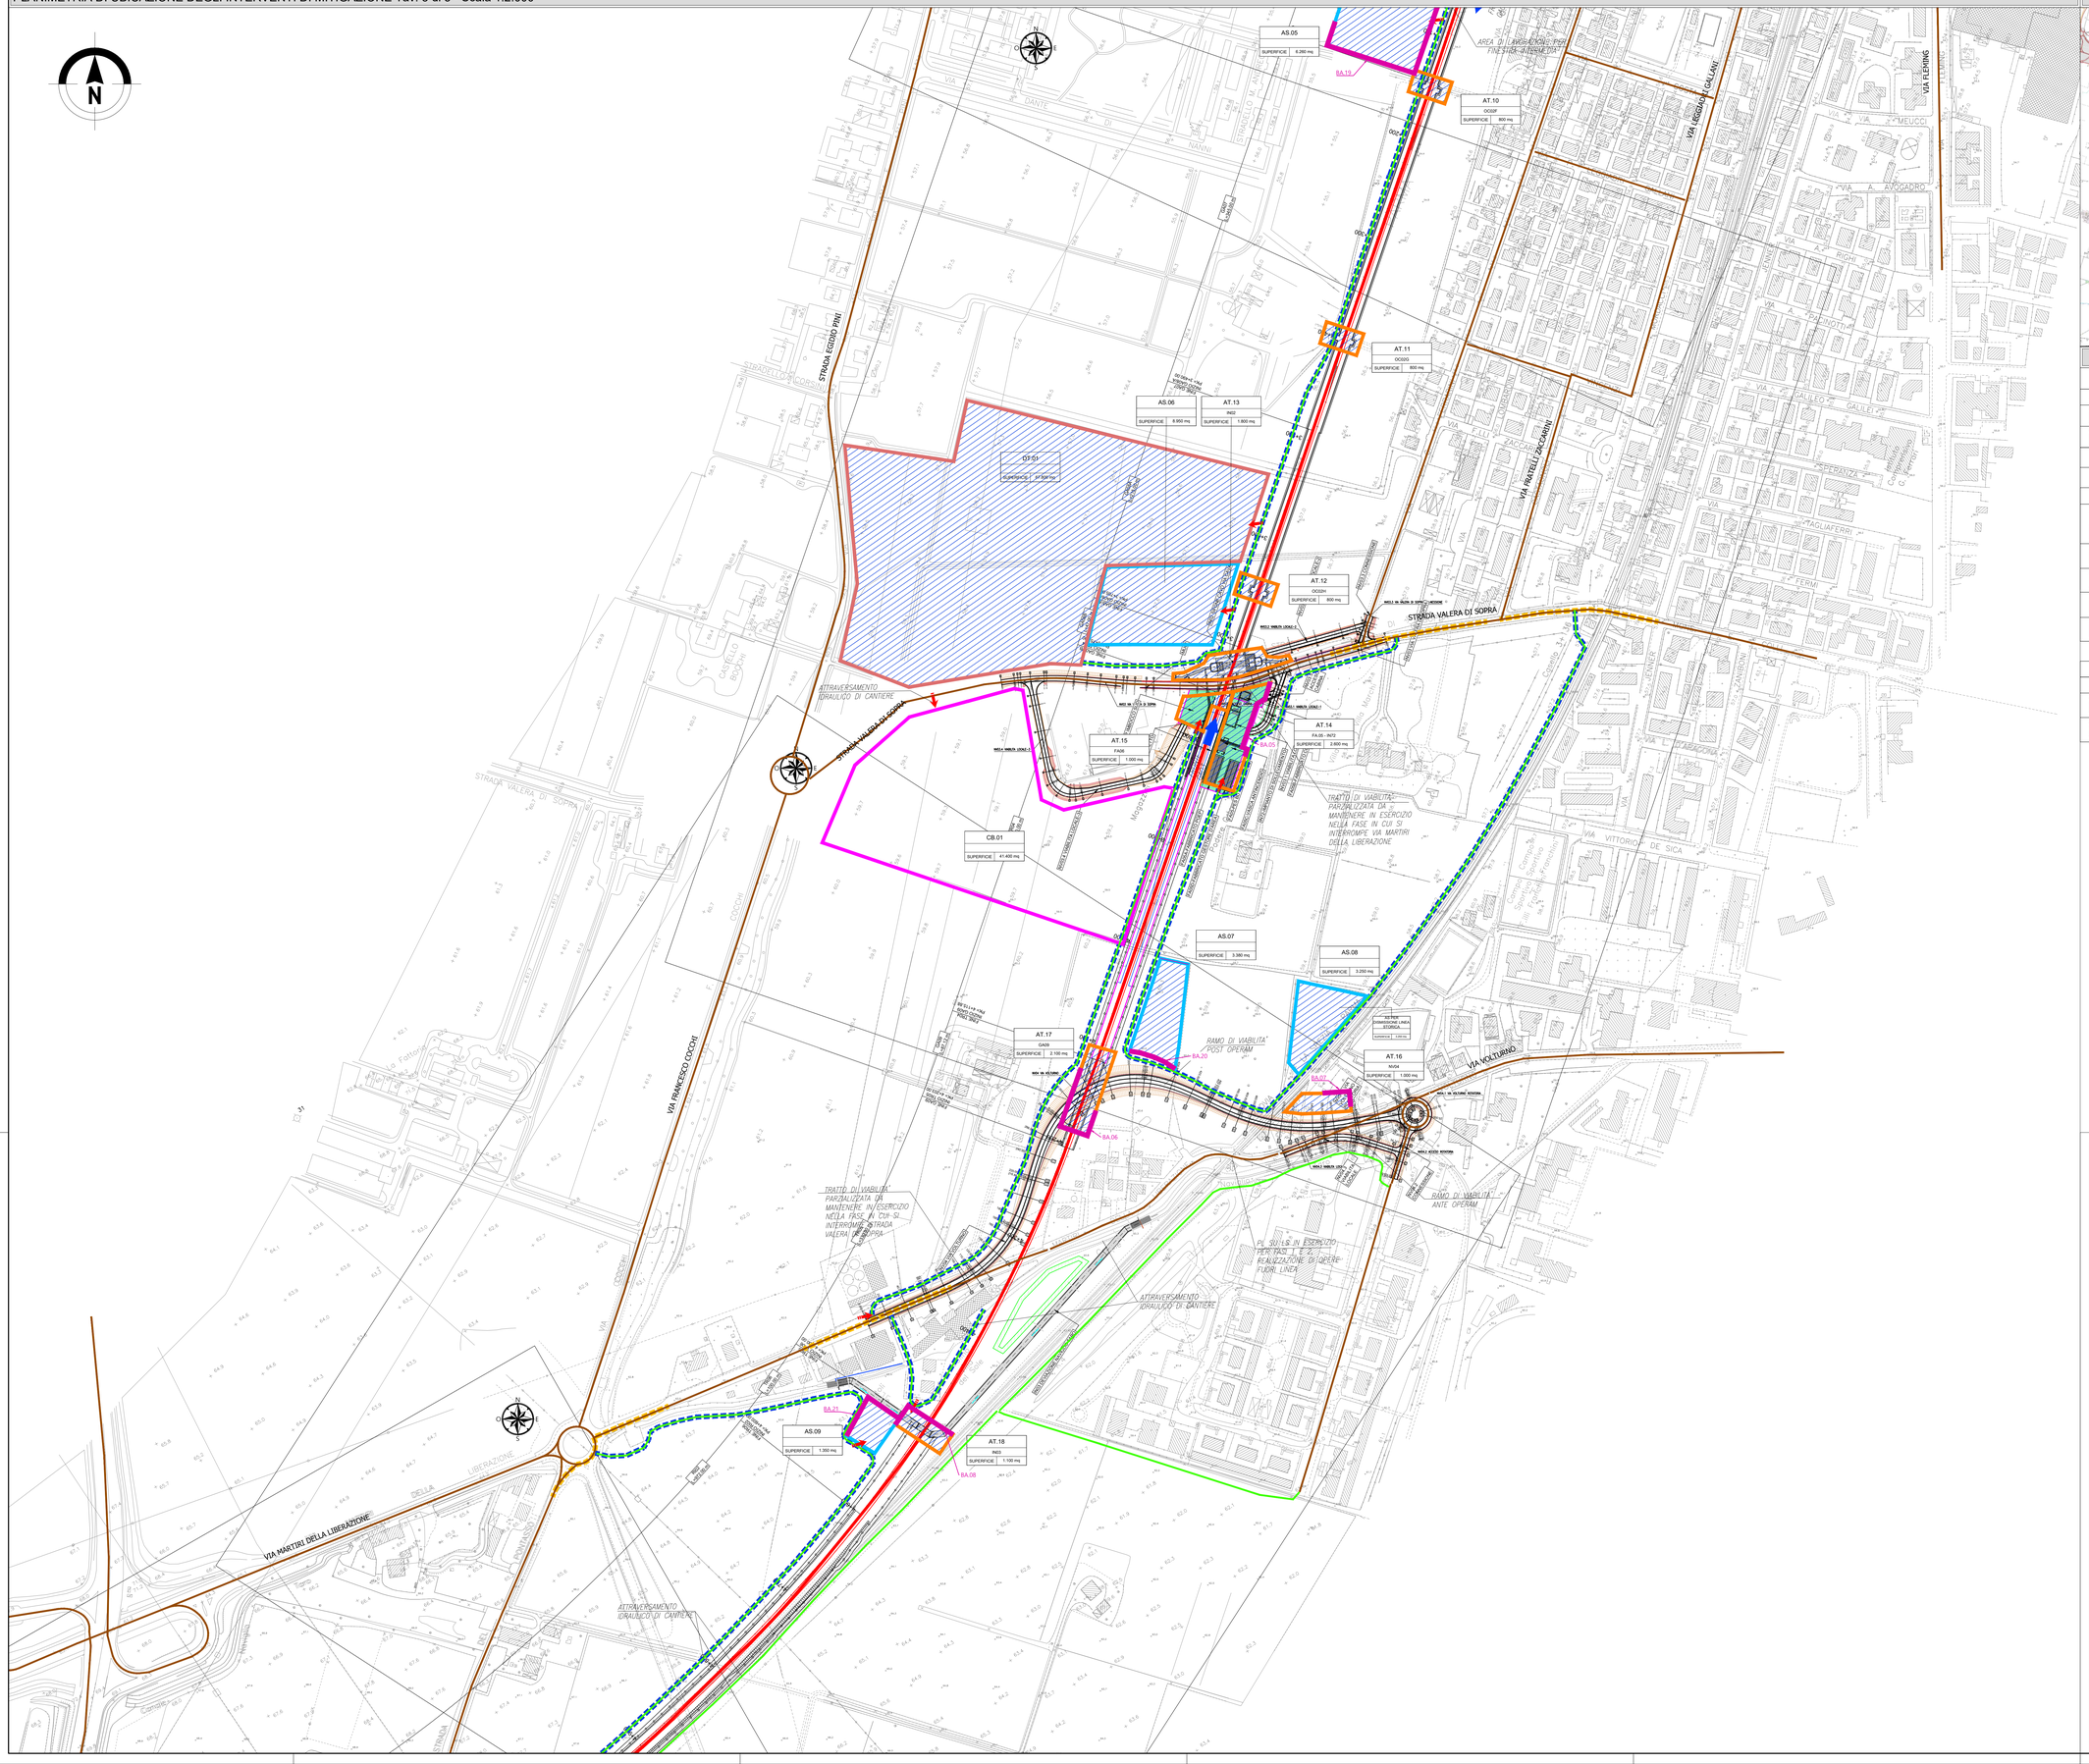
AS.05
SUPERFICIE 6.280 mq
BA.19
AT.10
OCGP
SUPERFICIE 800 mq
AREA DI LAVORAZIONE PISTA FINESTRA ARMAMENTO
AT.11
OCGP2
SUPERFICIE 800 mq
AS.06
SUPERFICIE 6.950 mq
AT.13
INCI
SUPERFICIE 1.800 mq
OT.01
SUPERFICIE 97.500 mq
AT.12
OCGP4
SUPERFICIE 800 mq
AT.15
FA06
SUPERFICIE 1.000 mq
AT.14
FA 05 - IN72
SUPERFICIE 2.600 mq
CB.01
SUPERFICIE 41.400 mq
AS.07
SUPERFICIE 3.380 mq
AS.08
SUPERFICIE 3.250 mq
AT.17
GA09
SUPERFICIE 2.100 mq
AT.16
NA04
SUPERFICIE 1.200 mq
AS.09
SUPERFICIE 1.350 mq
AT.18
IN03
SUPERFICIE 1.100 mq
BA.20
BA.07
BA.06
BA.21
BA.08
STRADA VALERA DI SOPRA
VIA FRANCESCO COCCHI
VIA MARTIRI DELLA LIBERAZIONE
VIA VOLTURNO
VIA LEGGIADRO GALLIANI
VIA FLEMING
VIA MUCCI
VIA A. AVOGADRO
VIA A. RIGHI
VIA A. BOTHOTH
VIA GALILEO GALILEI
VIA FRATELLI CALCARINI
VIA DELLA SPERANZA
VIA DEGLI AGLIAFERRI
VIA P. FERMI
VIA VITTORIO DE SICA
STRADA EGIDIO PINI
STRADA DELLA CONCA
STRADA DANTE
STRADA DI NANNI
STRADA CASTELLO BASINI
STRADA CASTELLO
STRADA CAMPANINO
STRADA CAMPANINO SUD
STRADA VALERA DI SOPRA
ATTRAVERSAMENTO IDRAULICO DI CANTIERE
TRATTO DI VIABILITA' PARZIALIZZATA DA MANTENERE IN ESERCIZIO NELLA FASE IN CUI SI INTERROMPE VIA MARTIRI DELLA LIBERAZIONE
RAMO DI VIABILITA' POST OPERAM
RAMO DI VIABILITA' ANTE OPERAM
PL SU LS IN ESERCIZIO PER FASI E 2 REALIZZAZIONE DI OPERE FUORI LINEA
TRATTO DI VIABILITA' PARZIALIZZATA DA MANTENERE IN ESERCIZIO NELLA FASE IN CUI SI INTERROMPE STRADA VALERA DI SOPRA
ATTRAVERSAMENTO IDRAULICO DI CANTIERE
ATTRAVERSAMENTO IDRAULICO DI CANTIERE
SOTTOPASSO PEDONALE
SOTTOPASSO CICLABILE
SOTTOPASSO CARRABILE
SOTTOPASSO CARRABILE
SOTTOPASSO CARR