

**LEGENDA**

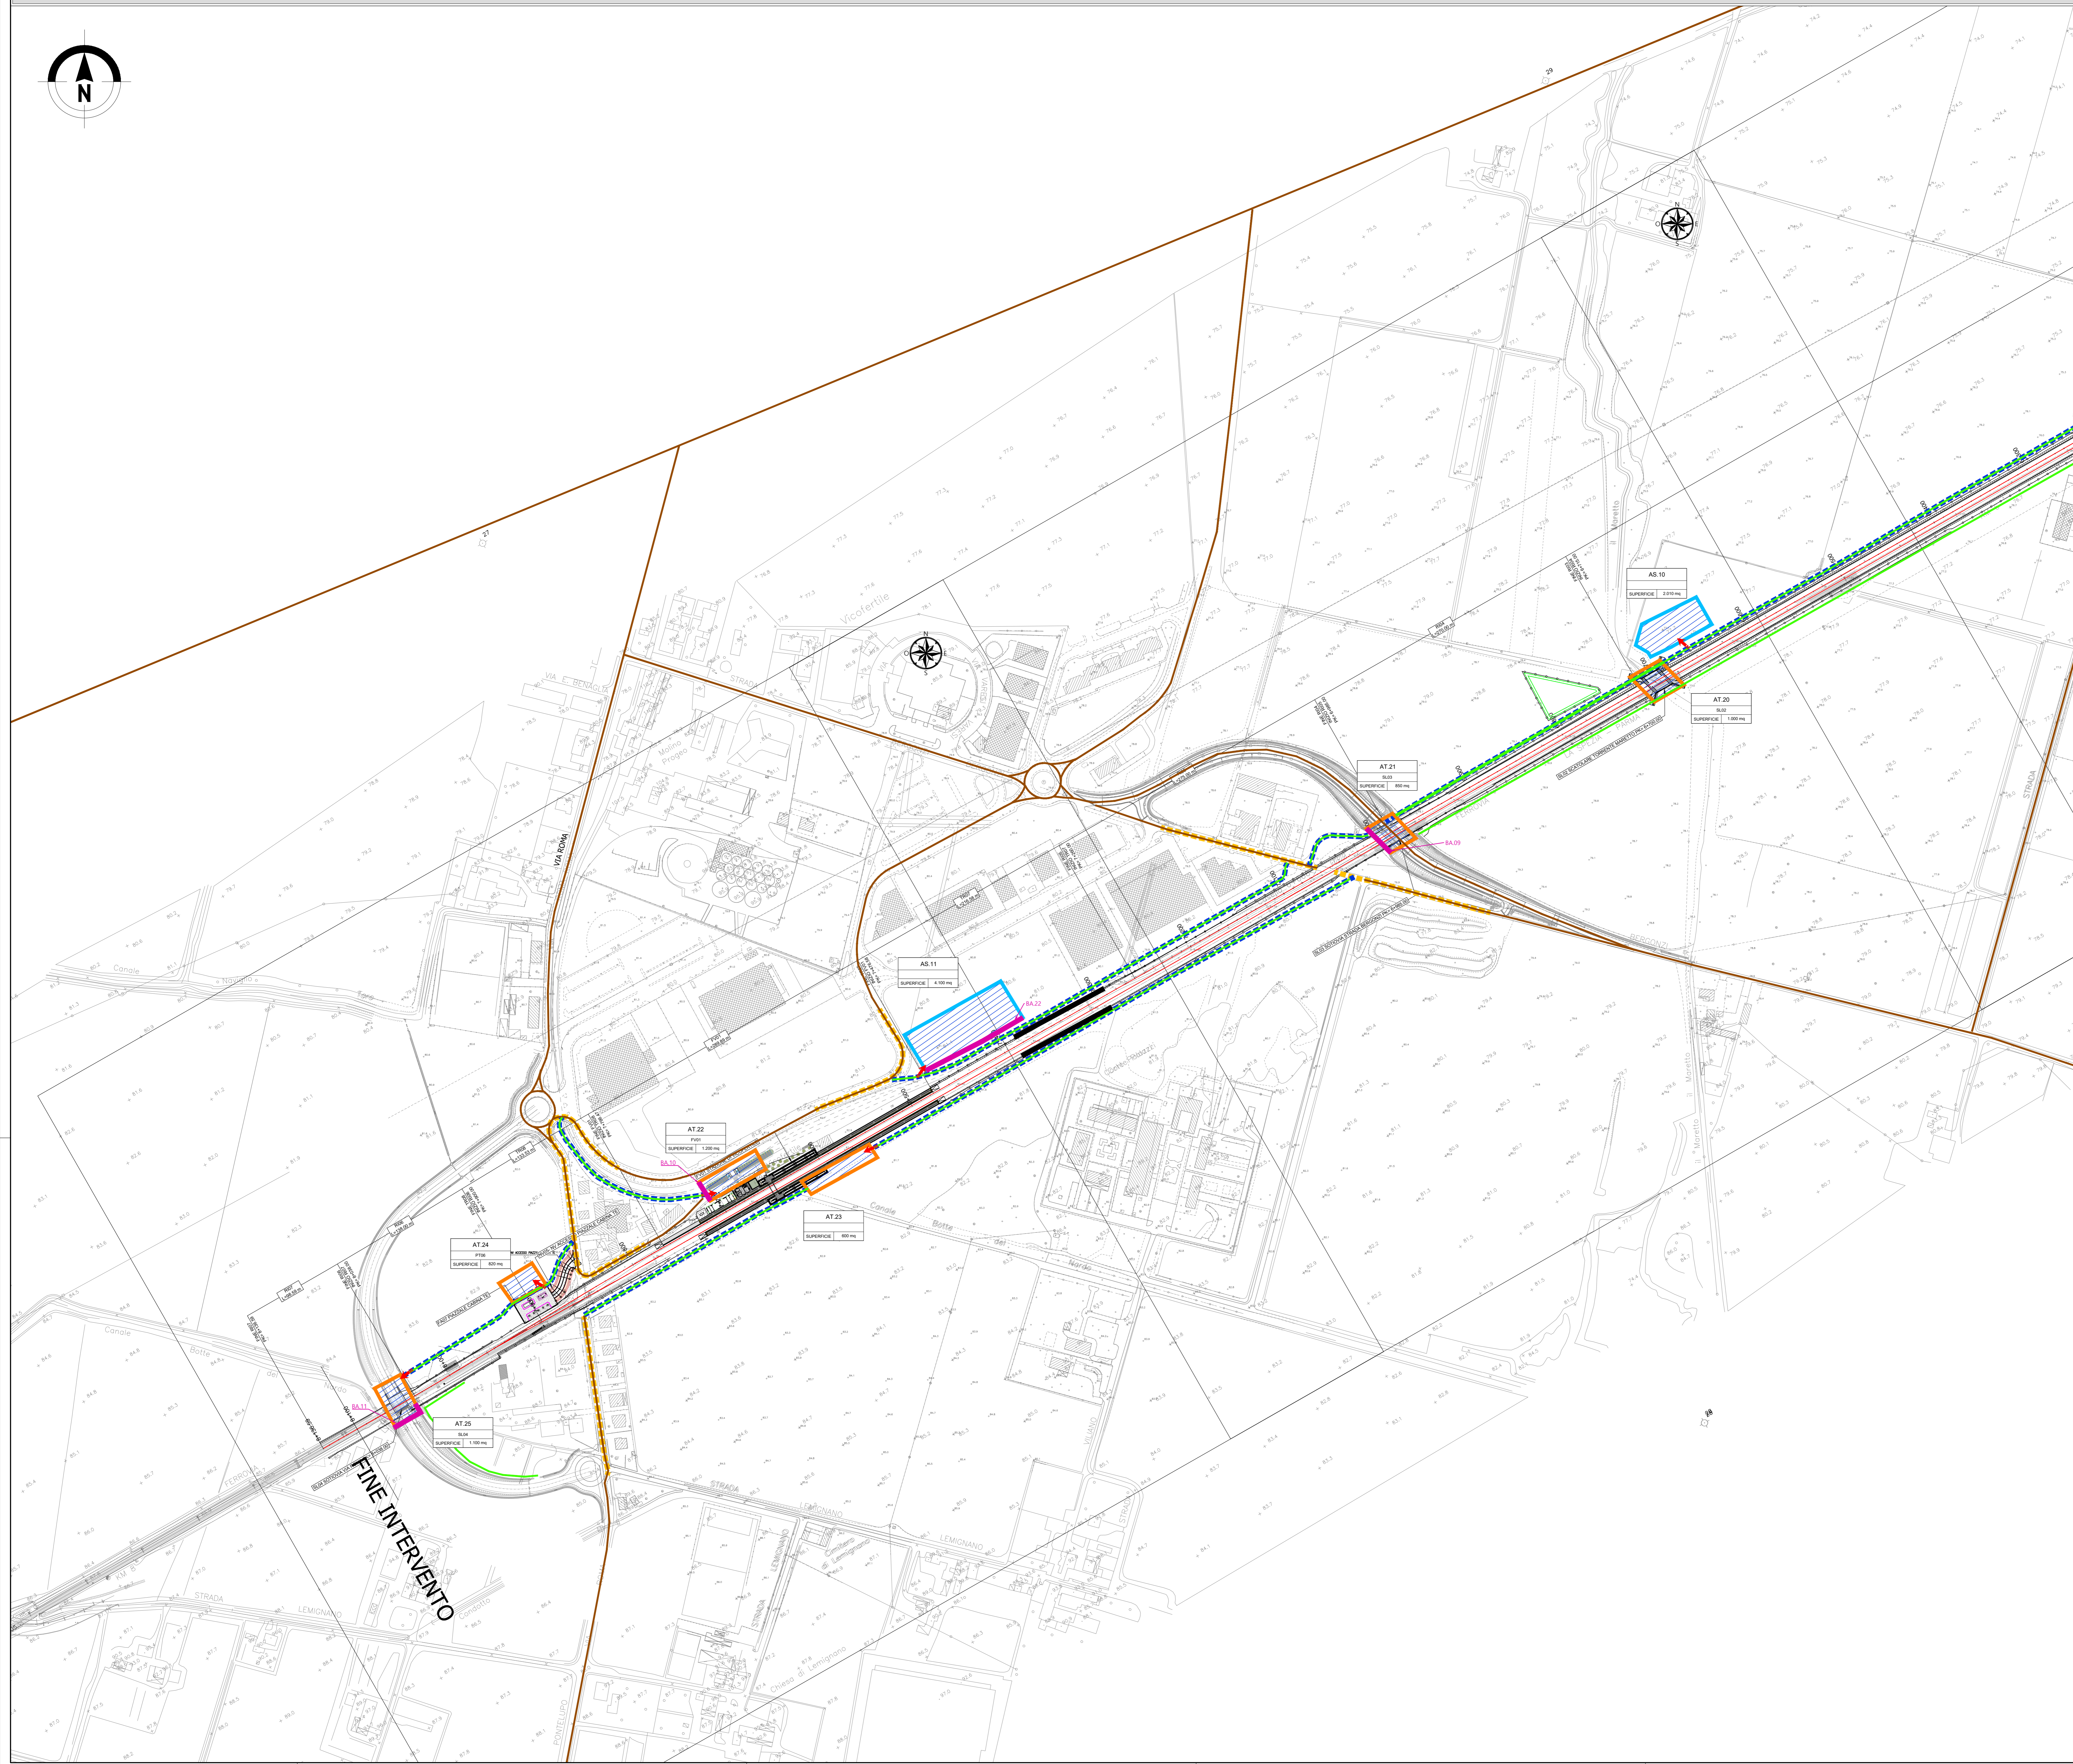
MITIGAZIONI			
Simbolo	Descrizione	Simbolo	Descrizione
	BAGNATURA PISTE		BARRIERE ANTIRUMORE FISSE DI CANTIERE Altezza 5 m
	SPAZZOLATURA PISTE		BARRIERA ANTIRUMORE MOBILE SU AREE DI LAVORO Altezza 3 m
			BAGNATURA PIAZZALE

CANTIERI			
Simbolo	Descrizione	Simbolo	Descrizione
	CB - CANTIERE BASE		CA - CANTIERE DI ARMAMENTO
	AT - AREA TECNICA		AS - AREA DI STOCCAGGIO
	CO - CANTIERE OPERATIVO		ACCESSO AI CANTIERI
	DT - DEPOSITO TEMPORANEO		CANTIERI OGGETTO DI ALTRO APPALTO
	AREA DI LAVORO		

VIABILITA'			
Simbolo	Descrizione	Simbolo	Descrizione
	TRACCIATO DI PROGETTO		VIABILITA' PRINCIPALE
	PISTA DI CANTIERE		VIABILITA' SECONDARIA



COMMITTENTE:

PROGETTAZIONE:

CUP: J81H2000000001

S.O. GEOLOGIA TECNICA DELL'AMBIENTE E DEL TERRITORIO

**PROGETTO DEFINITIVO**

**COMPLETAMENTO RADDOPPIO LINEA PARMA – LA SPEZIA (PONTREMIOLESE)**

**TRATTA PARMA - VICOFERTILE**

PROGETTO AMBIENTALE DELLA CANTIERIZZAZIONE

Planimetria di ubicazione degli interventi di mitigazione Tav. 5 di 5

SCALA: 1:2.000

COMMESSA	LOTTO	FASE	ENTE	TIPO DOC.	OPERA/DISCIPLINA	PROGR.	REV.
IP00	00	D	69	P6	CA0000	005	A

Rev.	Descrizione	Redatto	Data	Verificato	Data	Approvato	Data	Autorizzato / Data
A	Emissione Definitiva	M.M.B.	Feb. 2022	S.D.F.	Feb. 2022	S. Padulosi	Feb. 2022	S. Padulosi Feb. 2022

FILE: IP0000069/PC/CA000005A.DWG n. Etab.: