



CI RISERVIAMO A TERMINI DI LEGGE LA PROPRIETA' DI QUESTO DOCUMENTO COL DIVIETO DI RIPRODURLO O RENDERLO NOTO A TERZI SENZA NOSTRA AUTORIZZAZIONE SCRITTA

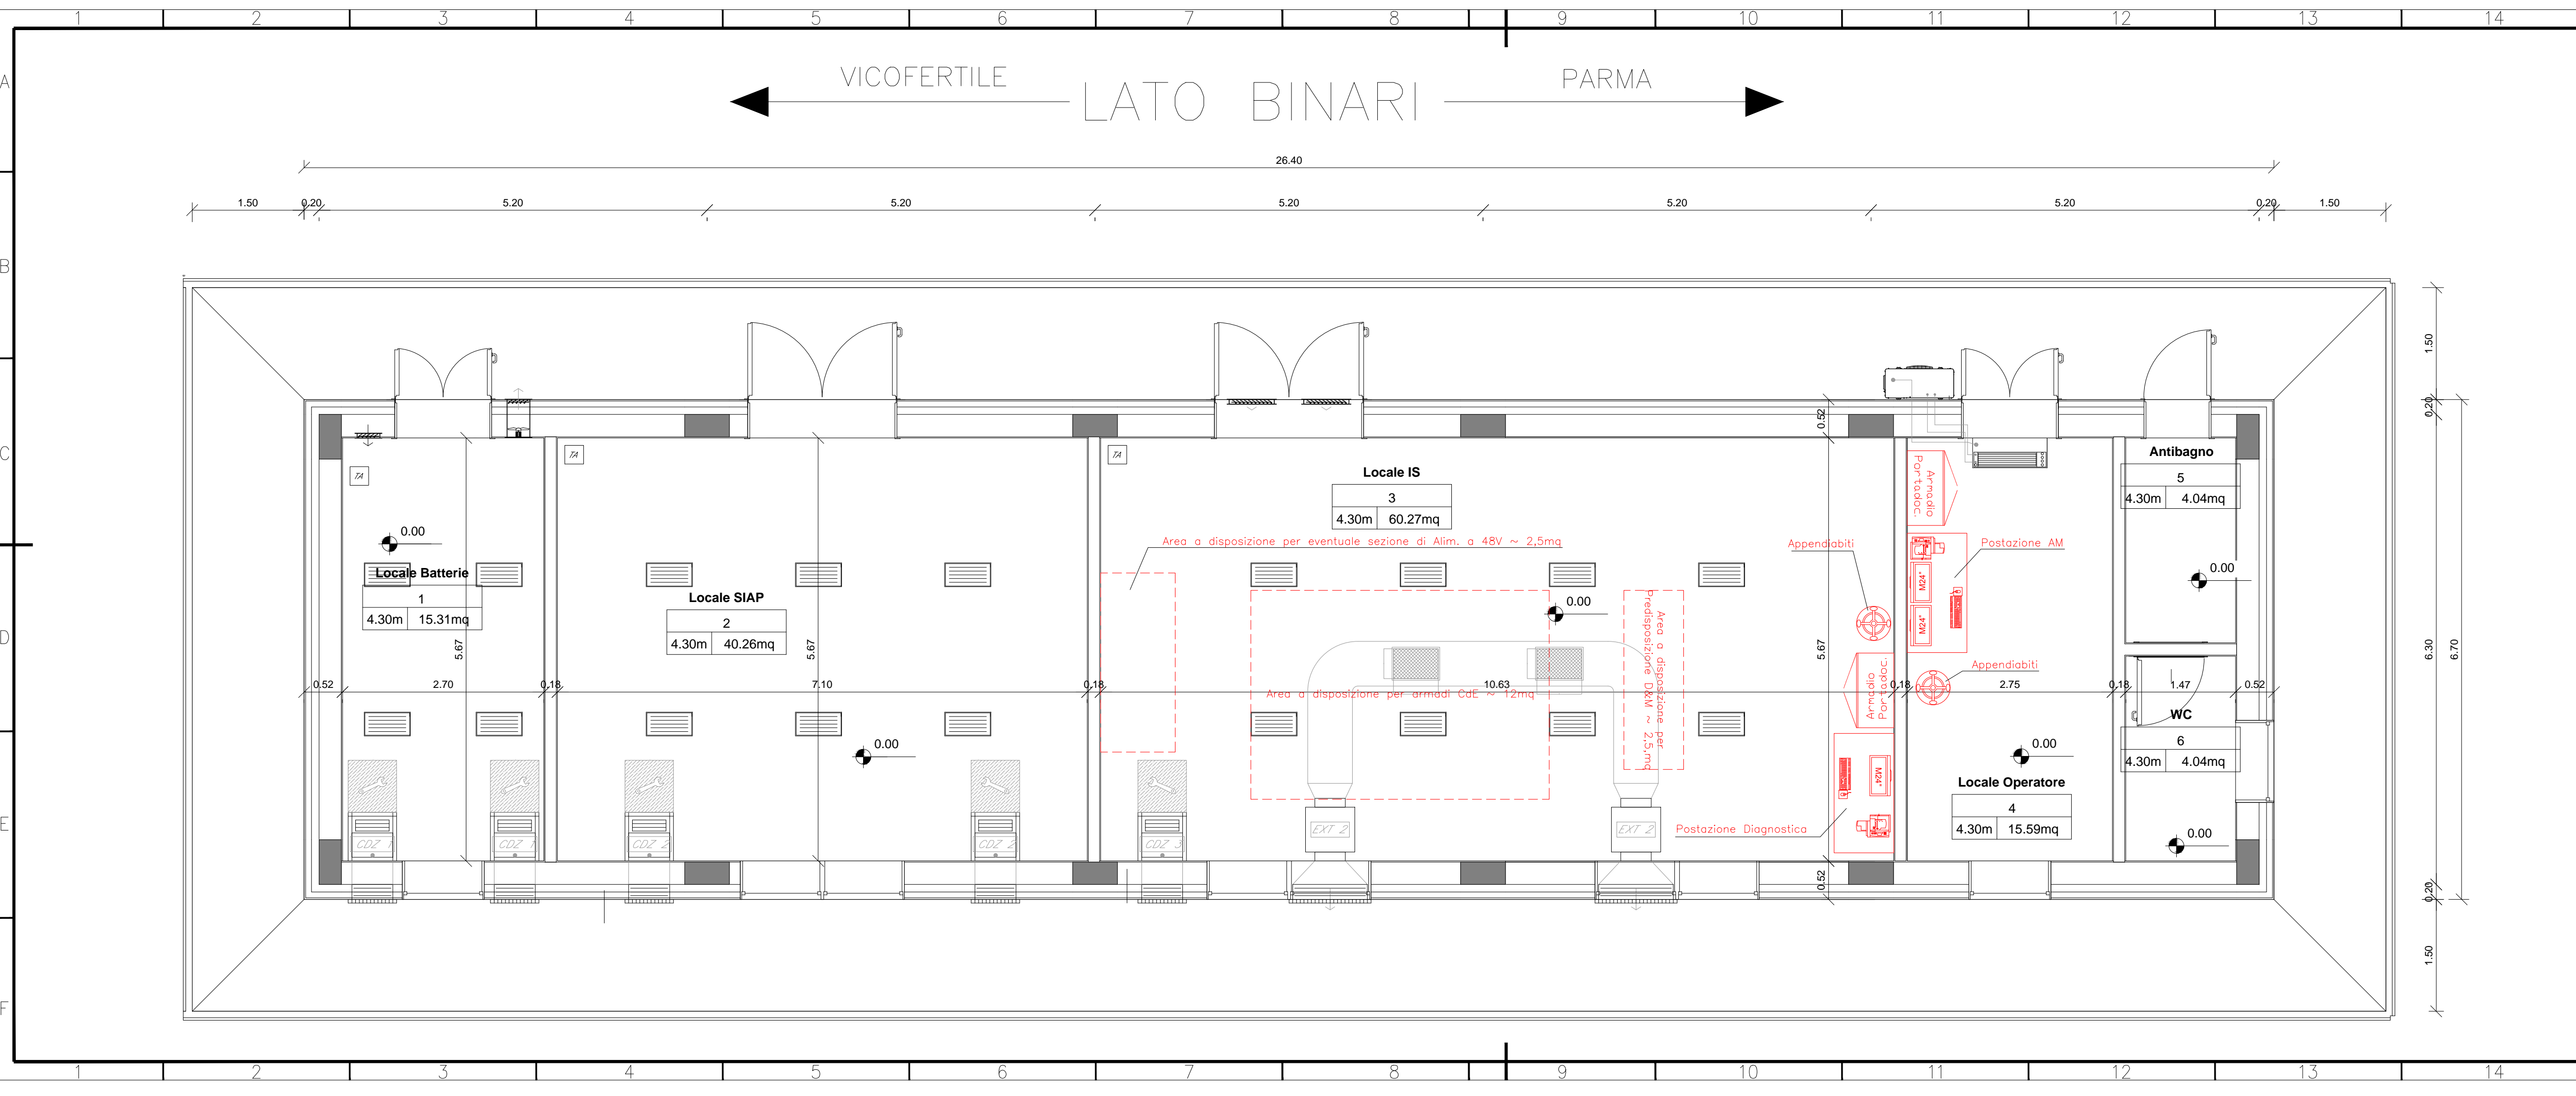

COMMITTENTE:

RFI
 RETE FERROVIARIA ITALIANA
 GRUPPO FERROVIE DELLO STATO ITALIANE

PROGETTAZIONE:

ITALFERR
 GRUPPO FERROVIE DELLO STATO ITALIANE

CUP J81H0200000001

U.O. IMPIANTI DI SEGNALAMENTO


PROGETTO DEFINITIVO

COMPLETAMENTO RADDOPPIO LINEA PARMA - LA SPEZIA (PONTREMOLESE)
TRATTA PARMA - VICOFERTILE

IMPIANTI DI SEGNALAMENTO IS/SCMT
 PPM P.C. Parma
 Layout Fabbricato Tecnologico

SCALA:
 N/A

COMMESSA	LOTTO	FASE	ENTE	TIPO DOC.	OPERA/DISCIPLINA	PROGR.	REV.
IP00	01	D	67	DB	AS02A1	007	A

Rev.	Descrizione	Redatto	Data	Verificato	Data	Approvato	Data	Autorizzato Data
A	Emissione Definitiva	E. Amato <i>E. Amato</i>	Marzo 2022	S. Antilli <i>S. Antilli</i>	Marzo 2022	G. Fadda <i>G. Fadda</i>	Marzo 2022	M. Gambaro Marzo 2022 

File: IP0001D67DBAS02A1007A.dwg n. Elab.: ----