

PIANO SCHEMATICO ZONE ESCLUDIBILI ALLA CIRCOLAZIONE

CHIAVI DI ZONA

T1	ZIS 02

MODALITA' DI ESERCIZIO DEL PPM


Presenziato a distanza

DISTANZIAMENTO TRENI


Linea	Tipo blocco	Punto linea
Vicofertile - P.C. Parma	BCA a s.b. con presa di senso	06
Vicofertile - Collecchio	BCA a s.b. con presa di senso	02

LEGENDA

	Ente definitivo di nuova realizzazione
	Ente provvisorio realizzato in fase 3
	Ente predisposto in fase 3 ma non attivato

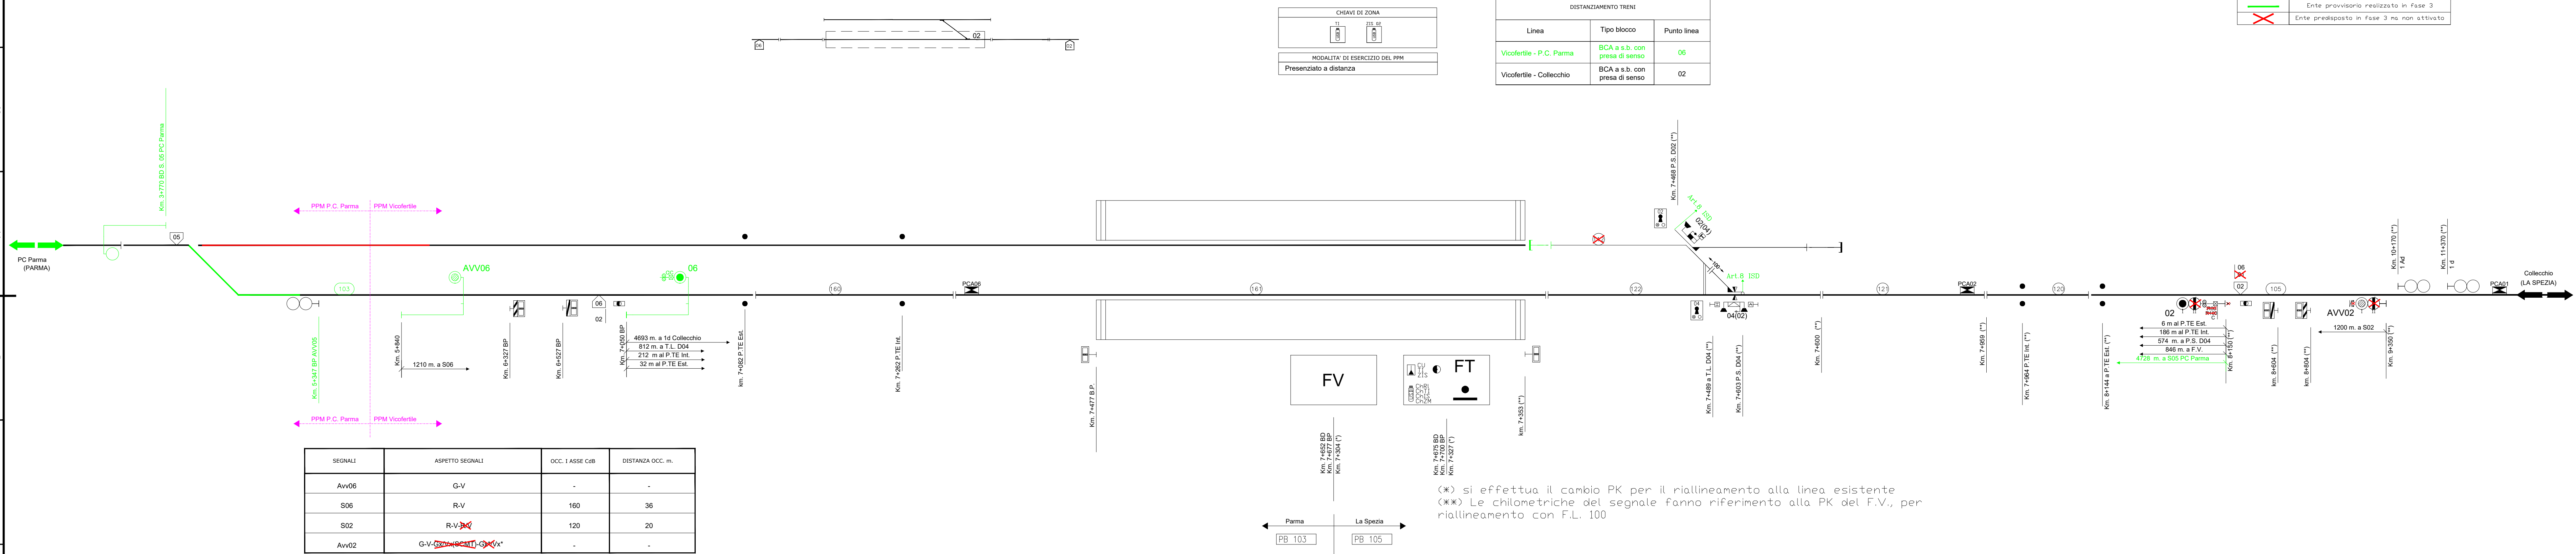

SEGNALI	ASPETTO SEGNALI	OCC. I ASSE CoB	DISTANZA OCC. m.
Avv06	G-V	-	-
S06	R-V	160	36
S02	R-V R-V	120	20
Avv02	G-V G-V R-V R-V	-	-

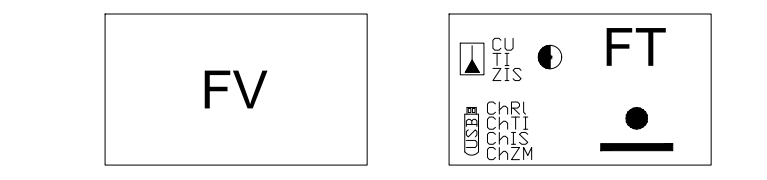

(**) si effettua il cambio PK per il riallineamento alla linea esistente
 (***) Le chilometriche del segnale fanno riferimento alla PK del F.V., per riallineamento con F.L. 100

PPM VICOFERTILE

COMMITTENTE:

RETE FERROVIARIA ITALIANA
GRUPPO FERROVIE DELLO STATO ITALIANE

PROGETTAZIONE:

GRUPPO FERROVIE DELLO STATO ITALIANE

CUP J81H0200000001

U.O. IMPIANTI DI SEGNALAMENTO

PROGETTO DEFINITIVO

COMPLETAMENTO RADDOPPIO LINEA PARMA - LA SPEZIA (PONTREMOLESE)
 TRATTA PARMA - VICOFERTILE

IMPIANTI DI SEGNALAMENTO IS/SCMT
 PPM Vicofertile
 Piano Schematico IS - Fase 3

SCALA:
 N/A

COMMESSA	LOTTO	FASE	ENTE	TIPO DOC.	OPERA/DISCIPLINA	PROGR.	REV.
IP000	02	D	67	PX	AS03A0	001	B

Rev.	Descrizione	Redatto	Data	Verificato	Data	Approvato	Data	Autorizzato Data
A	Emissione Definitiva	E. Amato	Marzo 2022	S. Arioli	Marzo 2022	G. Fadda	Marzo 2022	M. Gambaro Ottobre 2022
B	Aggiornamento post verifica tecnica RFI	E. Amato	Ottobre 2022	S. Arioli	Ottobre 2022	G. Fadda	Ottobre 2022	M. Gambaro Ottobre 2022

File: IP0002D67PXAS03A0001B.dwg n. Elab.: ----

CI RISERVAMO A TERMINI DI LEGGE LA PROPRIETA' DI QUESTO DOCUMENTO COL DIVIETO DI RIPRODURLO O RENDERSI NOTO A TERZI SENZA NOSTRA AUTORIZZAZIONE SCRITTA