


CI RISERVIAMO A TERMINI DI LEGGE LA PROPRIETA' DI QUESTO DOCUMENTO COL DIVIETO DI RIPRODURLO O RENDIERLO NOTO A TERZI SENZA NOSTRA AUTORIZZAZIONE SCRITTA

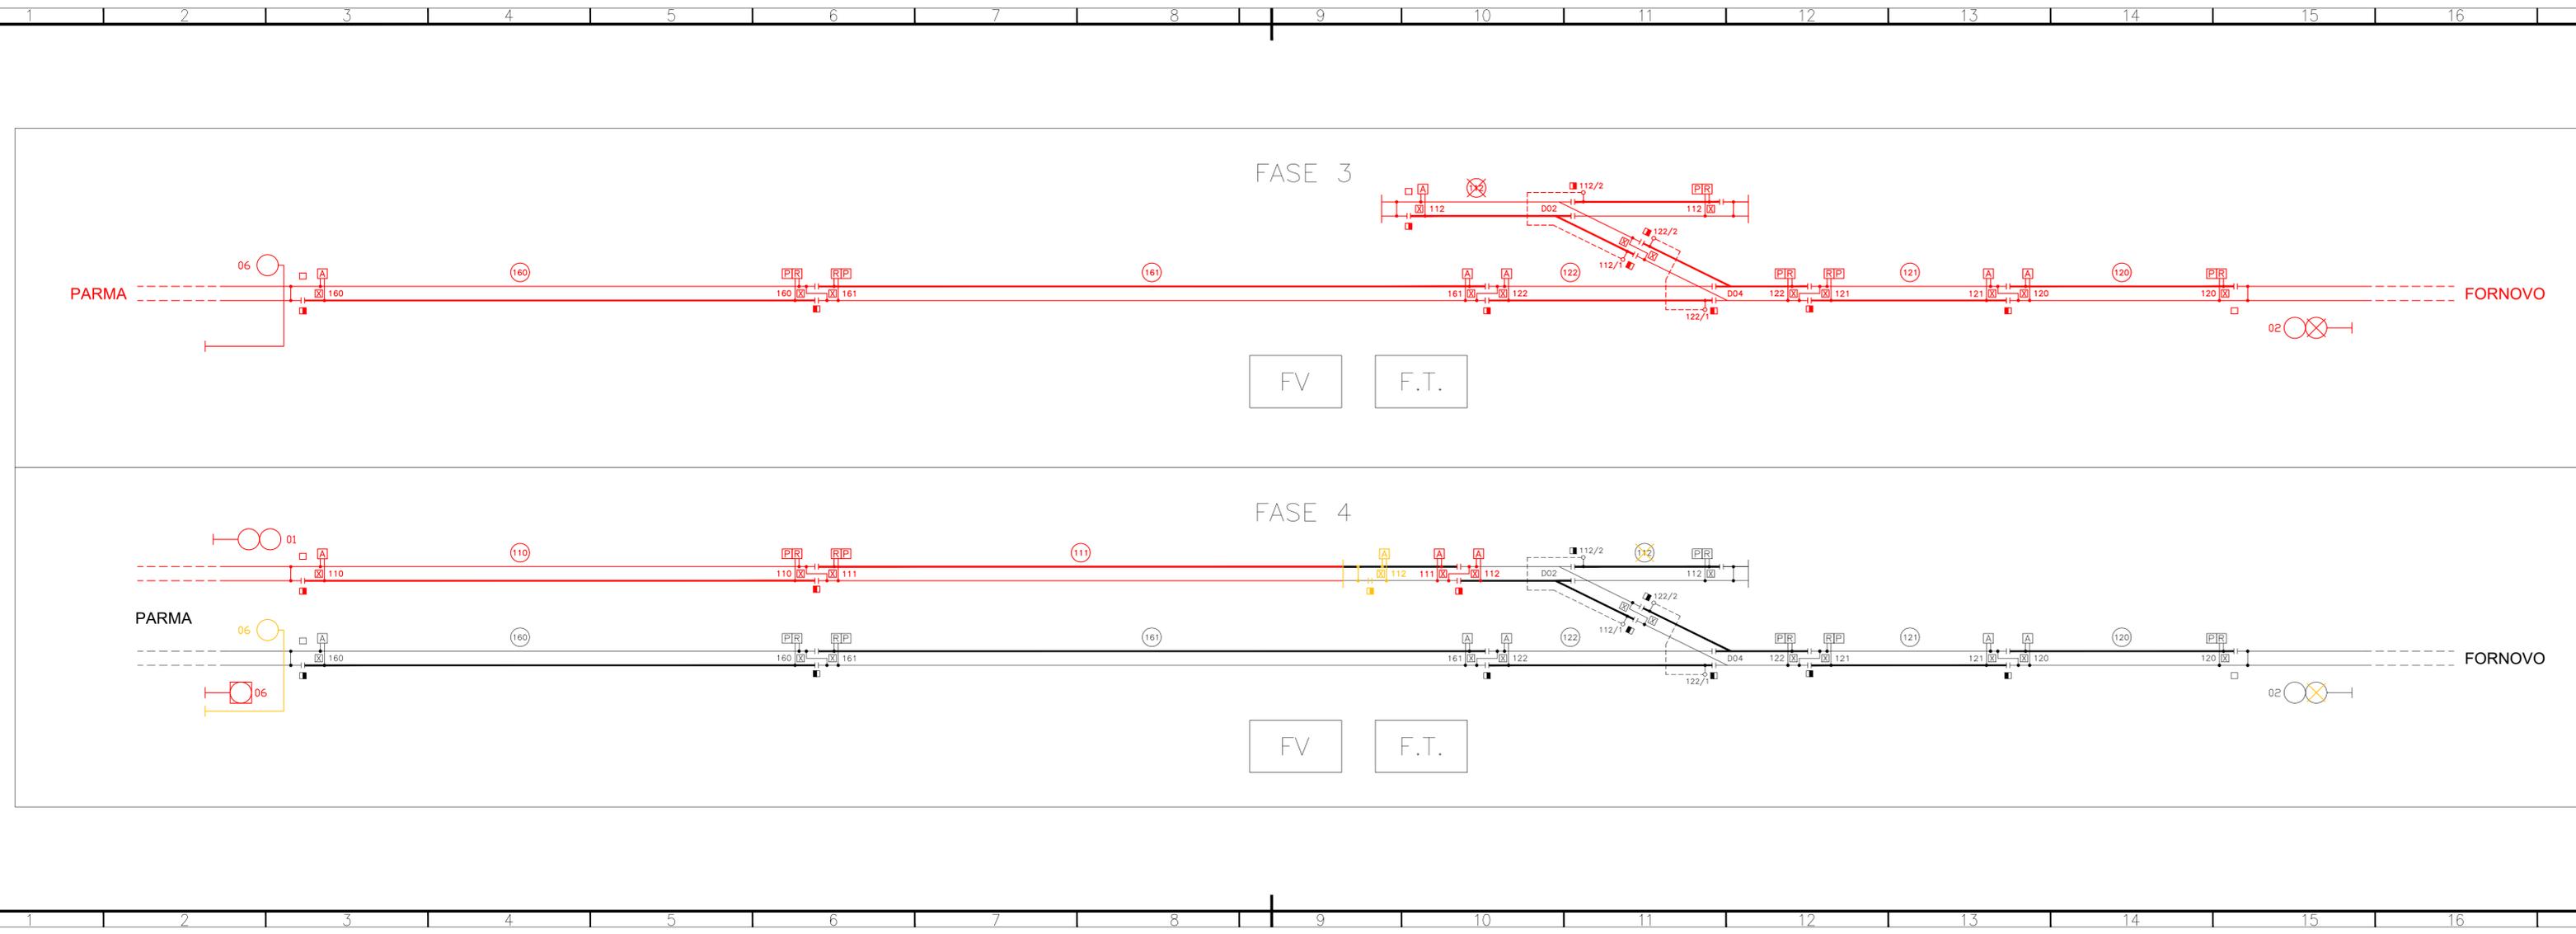

- LEGENDA COLORI**
- Non interessato da modifica
 - Doppio binario isolato
 - Modifica Rimuovi
 - Modifica Aggiungi
 - Modifica realizzata nelle fasi precedenti
 - Provvisorio

- PARTICOLARI DEI COLLEGAMENTI**
- COLLEGAMENTO DI TERRA
- N° 2 CORDE LEGA DI ALLUMINIO Ø19,62 CAT/PROG.809-901
o N°2 CORDE CU RIVESTITA 120 mm2
 - CONNESSIONE RITORNO TE
- N° 2 CORDE LEGA DI ALLUMINIO Ø19,62 CAT/PROG.809-901
o N°2 CORDE CU RIVESTITA 120 mm2
 - CONNESSIONI INDUTTIVE
- N° 2 CORDE LEGA DI ALLUMINIO Ø19,62 CAT/PROG.809-901
o N°2 CORDE CU RIVESTITA 120 mm2
 - CONNESSIONI INDUTTIVE
- N° 2 CORDE LEGA DI ALLUMINIO Ø19,62 CAT/PROG.809-901
o N°2 CORDE CU RIVESTITA 120 mm2
 - CONNESSIONI INDUTTIVE
- N° 2 PIATTI ALLUMINIO 25mmx50mm
o N°1 PIATTO ACCIAIO Zn 600mmx100mmx30mm
o N°2 CORDE CU 240mm2
 - CDB AD UNA FUGA DI ROTAIA ISOLATA
- N° 2 CORDE LEGA DI ALLUMINIO Ø19,62 CAT/PROG.809-901
o N°2 CORDE CU RIVESTITA 120 mm2
 - DOPPIA INVERSIONE CDB A CORRENTI FISSE
- N° 2 CORDE LEGA DI ALLUMINIO Ø19,62 CAT/PROG.809-901
o N°2 CORDE CU RIVESTITA 120 mm2
 - COLLEGAMENTO EQUIPOTENZIALE
N°2 CORDE CU 240mm2

- LEGENDA**
- ROTAIA ISOLATA
 - ROTAIA A TERRA
 - PIPETTA E SUO COLLEGAMENTO
 - ROTAIA ISOLATA C.d.B. CODIFICATE
 - COLLEGAMENTO DI TERRA
 - SBARRAMENTO
 - CASSETTA C.d.B. CON TRASFORMATORE DI ALIM.
 - CASSETTA C.d.B. CON TRASFORMATORE DI RICEZ.
 - DISPOSITIVO A PONTE
 - CONNESSIONE INDUTTIVA
 - PICCHETTO INDICATORE CDB ROSSO/GIALLO
 - DOPPIA INVERSIONE CDB A CORRENTI FISSE
 - MARKER CDB

COMMITTENTE: **RFI**
RETE FERROVIARIA ITALIANA
GRUPPO FERROVIE DELLO STATO ITALIANE

PROGETTAZIONE: **ITALFERR**
GRUPPO FERROVIE DELLO STATO ITALIANE

CUP J81H02000000001

U.O. IMPIANTI DI SEGNALAMENTO

PROGETTO DEFINITIVO

COMPLETAMENTO RADDOPPIO LINEA PARMA - LA SPEZIA (PONTREMOLESE)

TRATTA PARMA - VICOFERTILE

IMPIANTI DI SEGNALAMENTO IS/SCMT

PPM Vicofertile
 Piano Isolamento CdB

SCALA: **N/A**

COMMESSA	LOTTO	FASE	ENTE	TIPO DOC.	OPERA/DISCIPLINA	PROGR.	REV.
IP000	02	D	67	PX	AS03A3	010	A

Rev.	Descrizione	Redatto	Data	Verificato	Data	Approvato	Data	Autorizzato Data
A	Emissione Definitiva	ZCM	Marzo 2022	S. Artigiani	Marzo 2022	G. Fadda	Marzo 2022	M. Gambaro Marzo 2022

File: IP0002D67PXAS03A3010A.dwg

n. Elab. ---