Fase 0

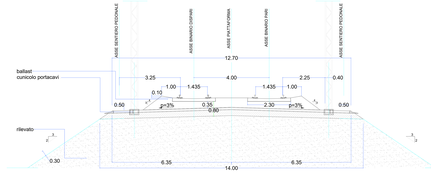

Fase Armamento

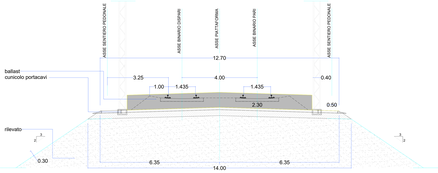

Fase Scavo - Ditta BCM

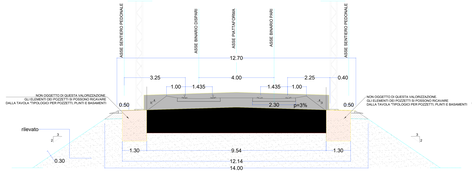

Fase posa tubazioni e Ricoprimento

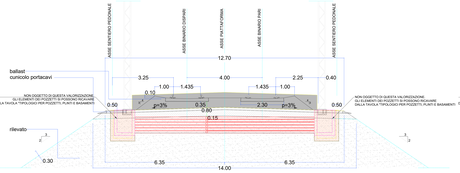

Fase Finale

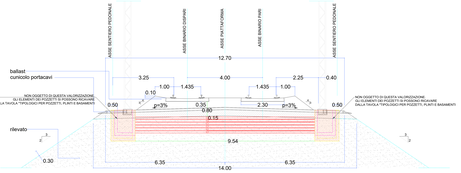

PIANTA IN RETTIFILO

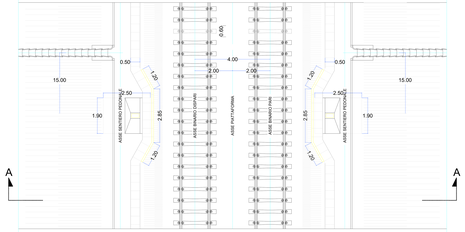

PIANTA IN RETTIFILO

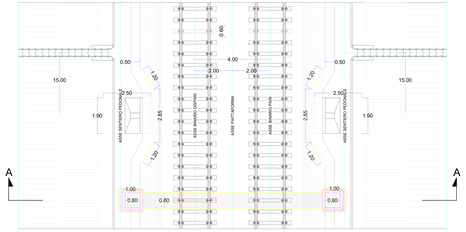

PIANTA IN RETTIFILO

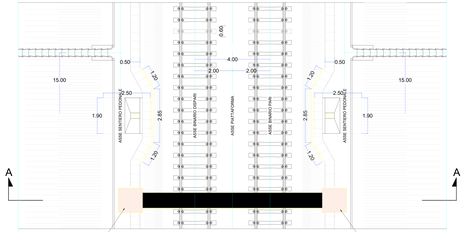

PIANTA IN RETTIFILO

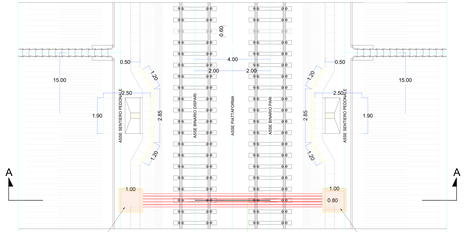

PIANTA IN RETTIFILO

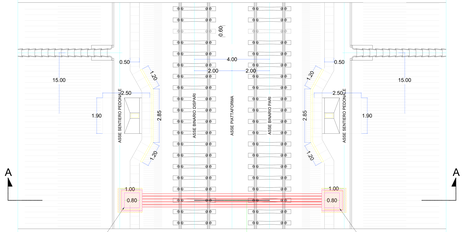

ELABORATI DI RIFERIMENTO:

- Relazione tecnica descrittiva Bonifica Sistematica Terreiere - IP0G02DE7RC0B0000001A

RFI RETE FERROVIARIA ITALIANA
GRUPPO FERROVIE DELLO STATO ITALIANE

PROGETTAZIONE:

ITALFERR
GRUPPO FERROVIE DELLO STATO ITALIANE

CUP: J81452000000001

U.O. IMPIANTI DI SEGNALAMENTO

PROGETTO DEFINITIVO

COMPLETAMENTO RADDOPPIO LINEA PARMA - LA SPEZIA (PONTREMOLESE)
TRATTA PARMA - VICOFERTILE

IMPIANTI DI SEGNALAMENTO IS/SCMT
Elaborati Generali
Tipologici B.S.T. per attraversamenti

COMMESSA	LOTTO	FASE	ENTE	TIPO DOC.	OPERA/DISCIPLINA	PROGR.	REV.
IP0G	02	D	E7	PX	BB0000	003	A

SCALA: N/A

Rev.	Descrizione	Redatto	Data	Verificato	Data	Approvato	Data	Autorizzato Data
A	Emissione esecutiva	A.Di Fiore	Giugno 2021	A.Di Fiore	Giugno 2021	A.Di Fiore	Giugno 2021	G. Fadda Giugno 2021

File: IP0G02DE7RC0B0000001A.dwg

n. Elab.: ---