

COMPONENTE MONITORATA

XXX n.

ID PUNTO DI MONITORAGGIO


FASE

COMPONENTI AMBIENTALI MONITORATE


- ASO - Acque sotterranee
- ASU - Acque superficiali
- ATM - Atmosfera
- SUO - Suolo e sottosuolo
- VEG - Vegetazione
- RUL - Rumore fronte in stato di avanzamento
- RUC - Rumore
- VIC - Vibrazioni di cantiere
- PAE - Paesaggio

FASE

- Monitoraggio ante operam
- Monitoraggio in corso d'opera
- Monitoraggio post operam

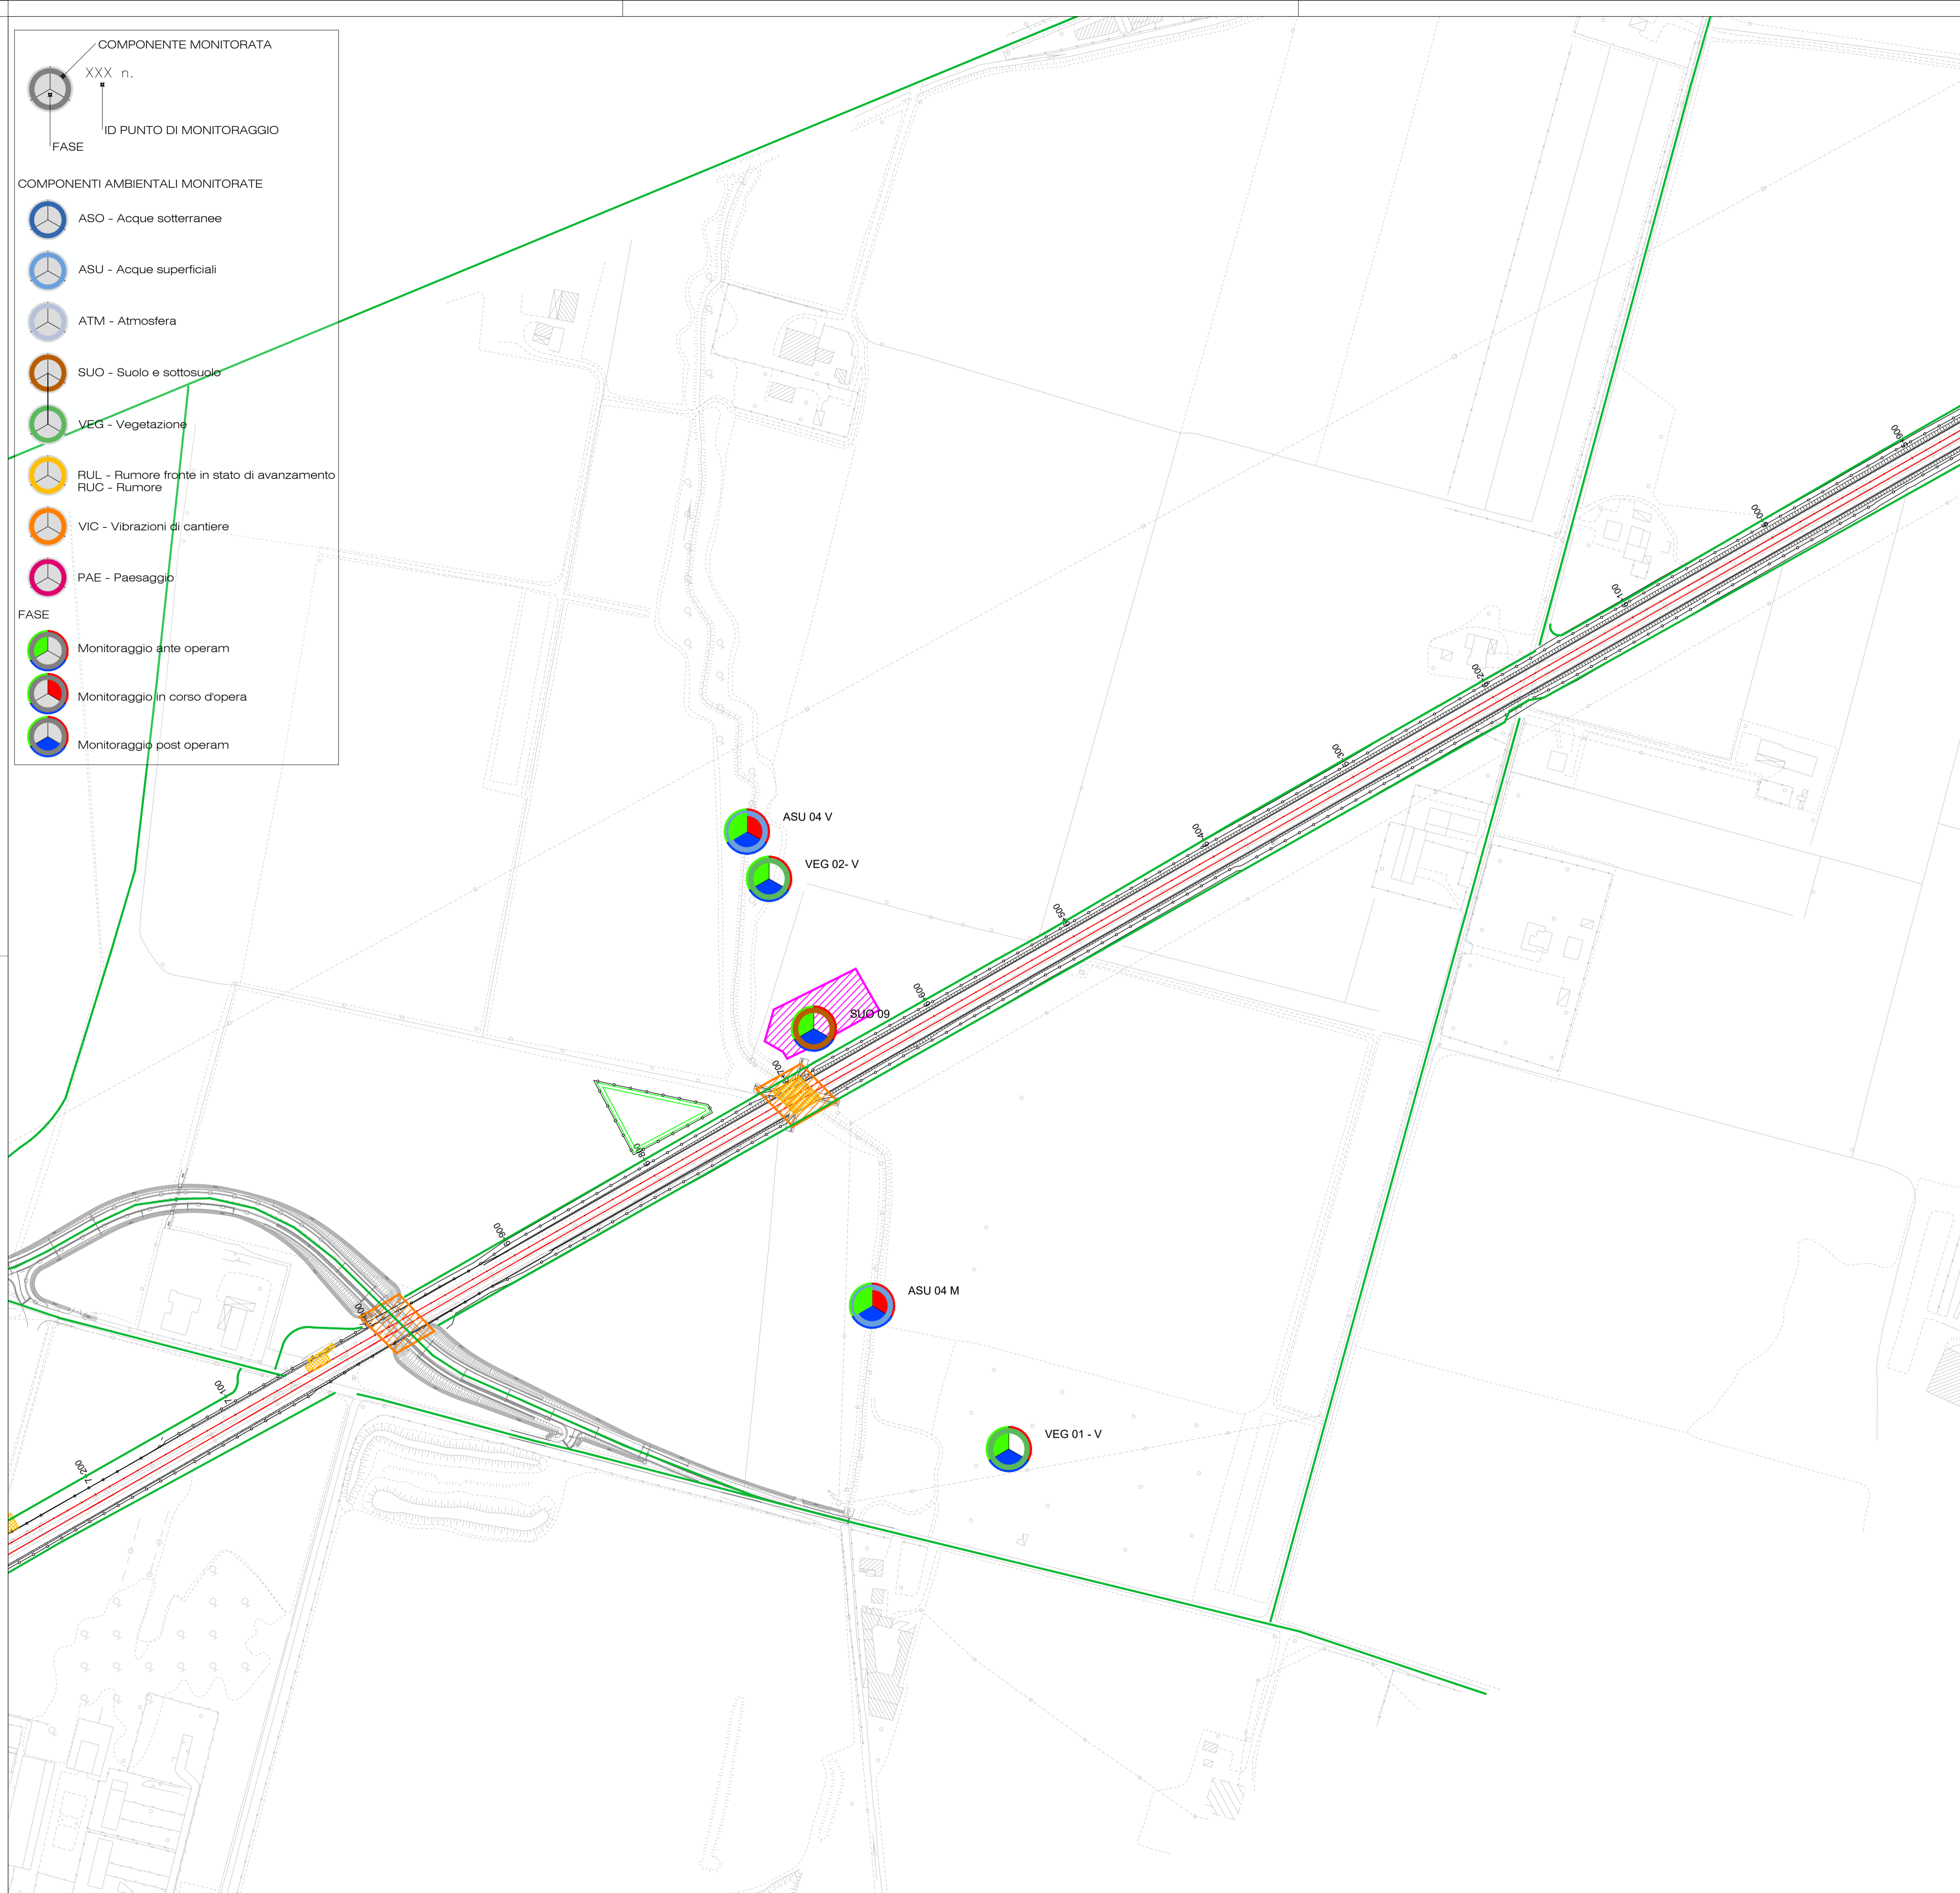

KEY PLAN

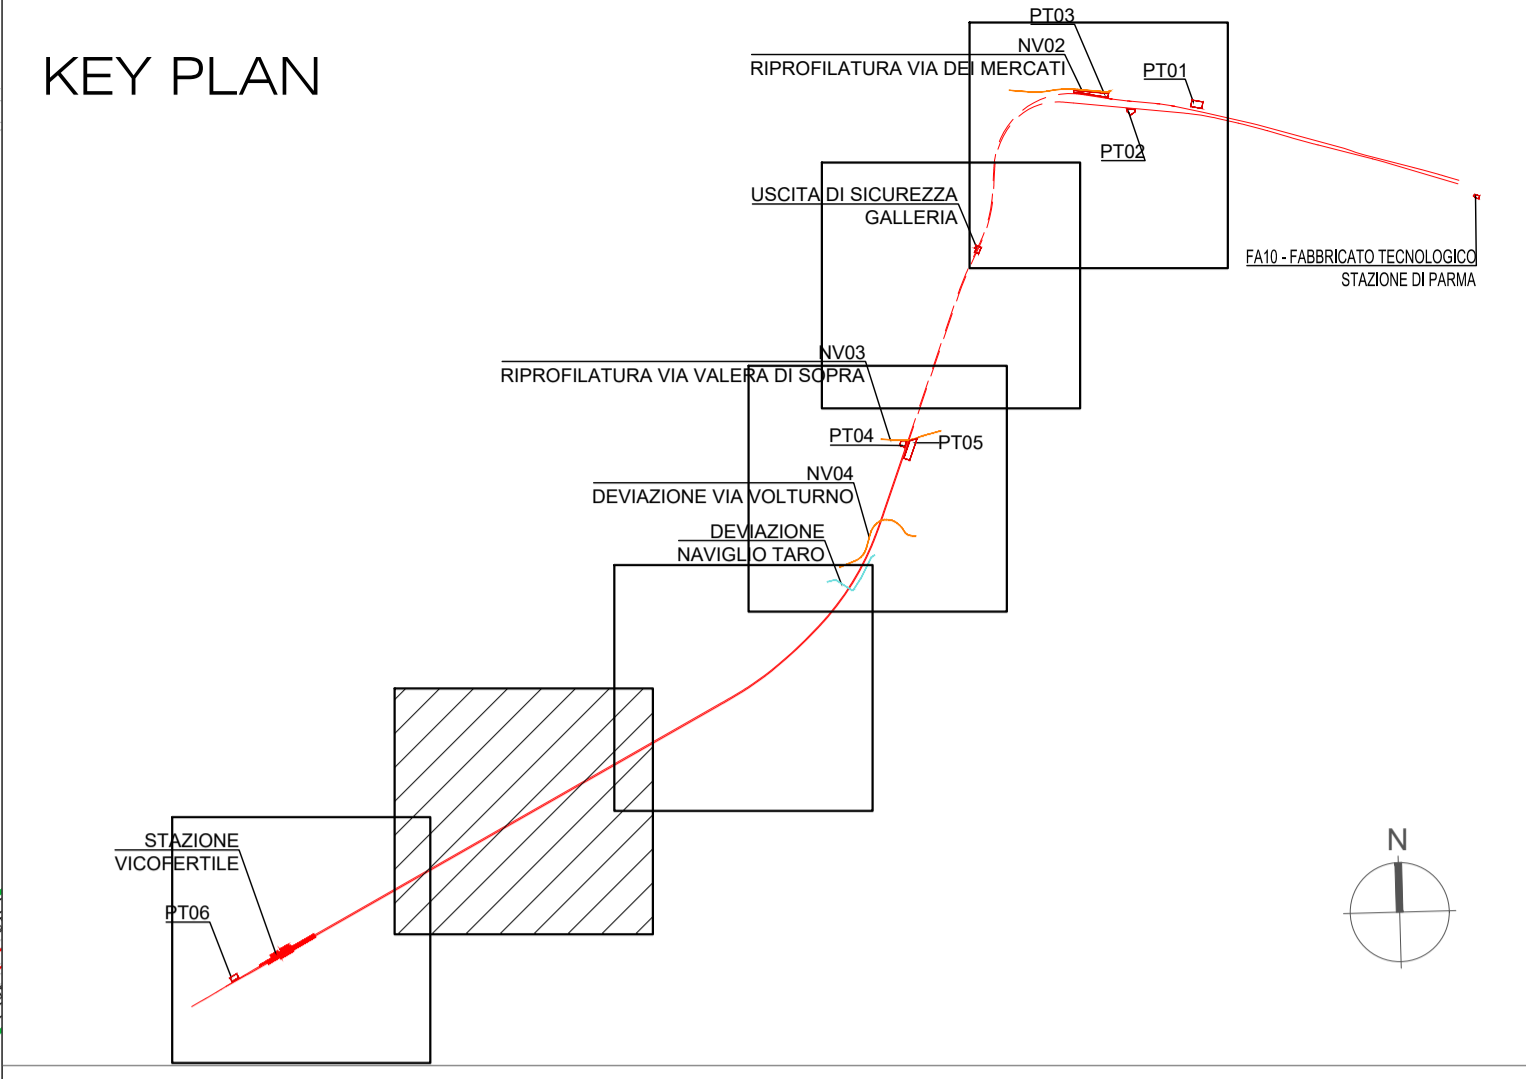

LEGENDA

TRACCIATO DI PROGETTO

- Tracciato ferroviario
- Opere viarie connesse
- CB - CANTIERE BASE
- CO - CANTIERE OPERATIVO
- AT - AREA TECNICA
- AS - AREA DI STOCCAGGIO
- AR - CANTIERE DI ARMAMENTO
- VIABILITA' DI ACCESSO ALLE AREE DI CANTIERE

0 50 250 500 m

COMMITTENTE:

PROGETTAZIONE:

INFRASTRUTTURE FERROVIARIE STRATEGICHE DEFINITE DALLA LEGGE OBIETTIVO N. 443/01 e s.m.i

U.O. ARCHITETTURA, AMBIENTE E TERRITORIO
S.O. AMBIENTE

PROGETTO DEFINITIVO
COMPLETAMENTO RADDOPPIO LINEA PARMA LA SPEZIA (PONTREMOLESE) LOTTO FUNZIONALE TRATTA AV/AC VERONA-PADOVA
TRATTA PARMA-VICO FERTILE

PROGETTO DI MONITORAGGIO AMBIENTALE
Planimetrie ubicazione dei punti di monitoraggio TAV. 5/6

SCALA :
1: 2.000

COMMESSA	LOTTO	FASE	ENTE	TIPO DOC.	OPERA/DISCIPLINA	PROGR.	REV.	
IP00	00	D	22	P6	MA0000	005	A	
Revis.	Descrizione	Redatto	Data	Verificato	Data	Approvato	Data	Autorizzato / Data
A	EMISSIONE ESECUTIVA	M. M. M. M.	Febbraio 2022	L. Colicchio	Febbraio 2022	E. Endo	Febbraio 2022	C. Ercigliani Febbraio 2022