


DOCUMENTI DI RIFERIMENTO		n°
AREA INNESTO 3 - PLANIMETRIA GENERALE		078534BDGG1490
AREA INNESTO 3 - PLANIMETRIA GENERALE - OPERE CIVILI		078534BADGG1210
AREA INNESTO 3 - OPERE DI SOSTEGNO E CONTENIMENTO DELLE SCARPATE - PROFILO E SEZIONI		078534BADGG1173

- LEGENDA:**
- x — RECINZIONE ESTERNA
 - QUOTA
 - ▽ PENDENZA SCARPATA

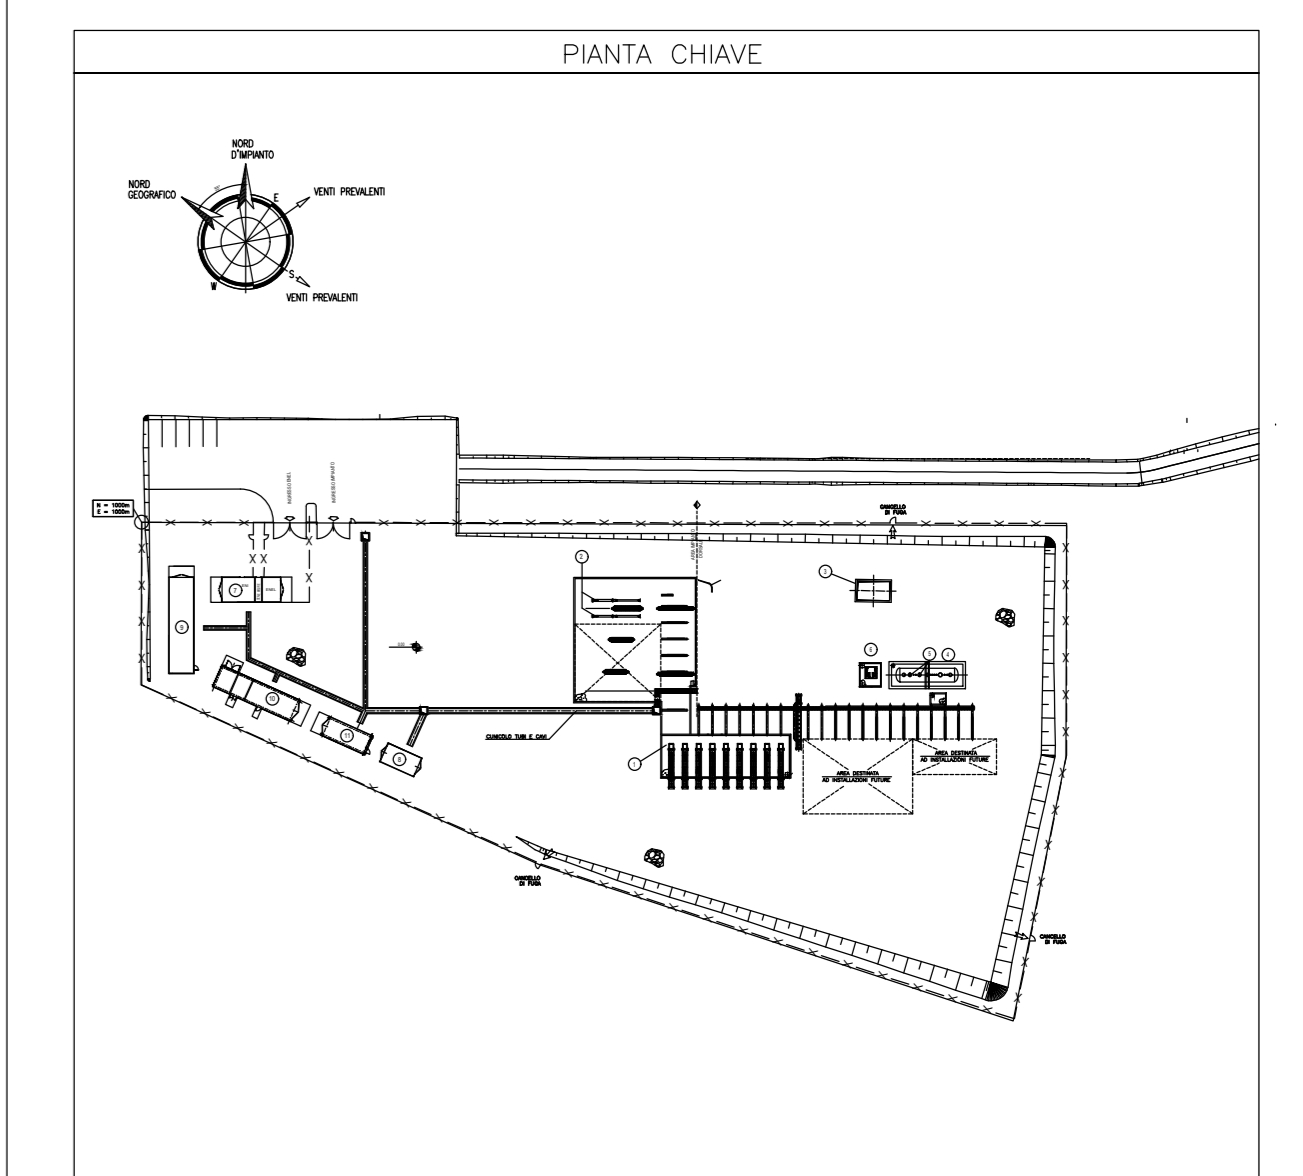

CD-PE	01	06/10/22	EMISSIONE FINALE	FORM	M. SANTINI	M. SANTINI	D. VALLOTTA
CD-PE	00	09/08/22	EMISSIONE PER COMMENTI	FORM	M. SANTINI	M. SANTINI	D. VALLOTTA
Tipologia	Progetto	Revisione	Descrizione	Progettato da	Controllato da	Approvato da	Approvato da
078534BDGG1173	01	01	AREA INNESTO 3 - OPERE DI SOSTEGNO E CONTENIMENTO DELLE SCARPATE - PROFILO E SEZIONI	M. SANTINI	M. SANTINI	D. VALLOTTA	D. VALLOTTA
Nome e logo Cliente/Contractor:		Nome del Progetto:		Codice Cliente/Contractor:		Codice Documento/Contractor:	
Eni S.p.A. progetti		Sviluppo Area Innesto 3		078534BADGG1174		34-CB-B-12037	
SAIPM		Esecuzione Ingegneria di FEED		Progetto N. JA0598		Definizione di	
Nome e logo Vendor/Subcontractor:		Definizione di:		Scale:		Foglio:	
		C.O.V.A. - localizzazione: Ostia - Baccico - Via D'Agli		1:250		1 di 1	
Nome Impianto:		Localizzazione:		Scala:		Foglio:	
C.O.V.A.		Ostia - Baccico - Via D'Agli		1:250		1 di 1	
Spazio del No.		Area d'Intervento:		Unità d'Intervento:		Data:	
		AREA INNESTO 3		078534BADGG1174_CDFE01_01.DWG			
PLANIMETRIA GENERALE OPERE DI SOSTEGNO E CONTENIMENTO DELLE SCARPATE							