


- Legenda**
- Tracciati Esistenti
 - Tracciato Progetto
 - Aree Impianti**
 - ▨ Area Innesto 3 di progetto
 - ▨ Area Pozzo Pergola 1 esistente
 - ▨ Area Pozzo Pergola 1 allargamento
 - Cantierizzazione**
 - Trivellazione
 - ▨ Attraversamento Fiume Agri con tecnica Trenchless
 - ▨ Allargamenti
 - ▨ Piazzole
 - ▨ Piste di lavoro
 - ▨ Strade temporanee
 - Limiti amministrativi**
 - ▨ Limiti Comunali
 - Acustica**
 - Cantiere Mese 2**
 - Livelli di rumore in dB(A)**
 - ≤ 40
 - 40 - 45
 - 45 - 50
 - 50 - 55
 - 55 - 60
 - 60 - 65
 - 65 - 70
 - 70 - 75
 - 75 - 80
 - > 80
 - Ricettori**
 - Residenziale
 - ▨ Industriale o secondario
 - Scuola
 - Ospedale o clinica

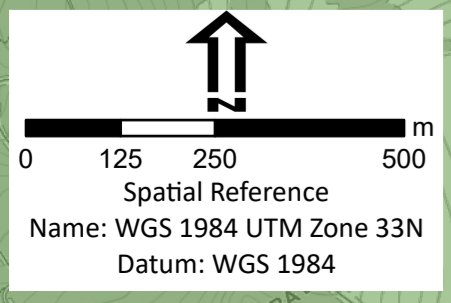


Eni s.p.a
Distretto Meridionale

Progetto
Messa in produzione del Pozzo Pergola 1, realizzazione dell'Area Innesto 3 e posa delle condotte interrato di collegamento

Oggetto
Studio di Impatto Ambientale


Tavola
Clima acustico di cantiere - Mese 2

	doc n. AMB_ME_01_53	SCALA			
	Allegato 40 - 1 di 2	1:10.000			
00	Dicembre 2022	Emissione	Proger S.p.A.	Eni S.p.A.	Eni S.p.A.
REV	DATA	DESCRIZIONE	PREPARATO	VERIFICATO	APPROVATO

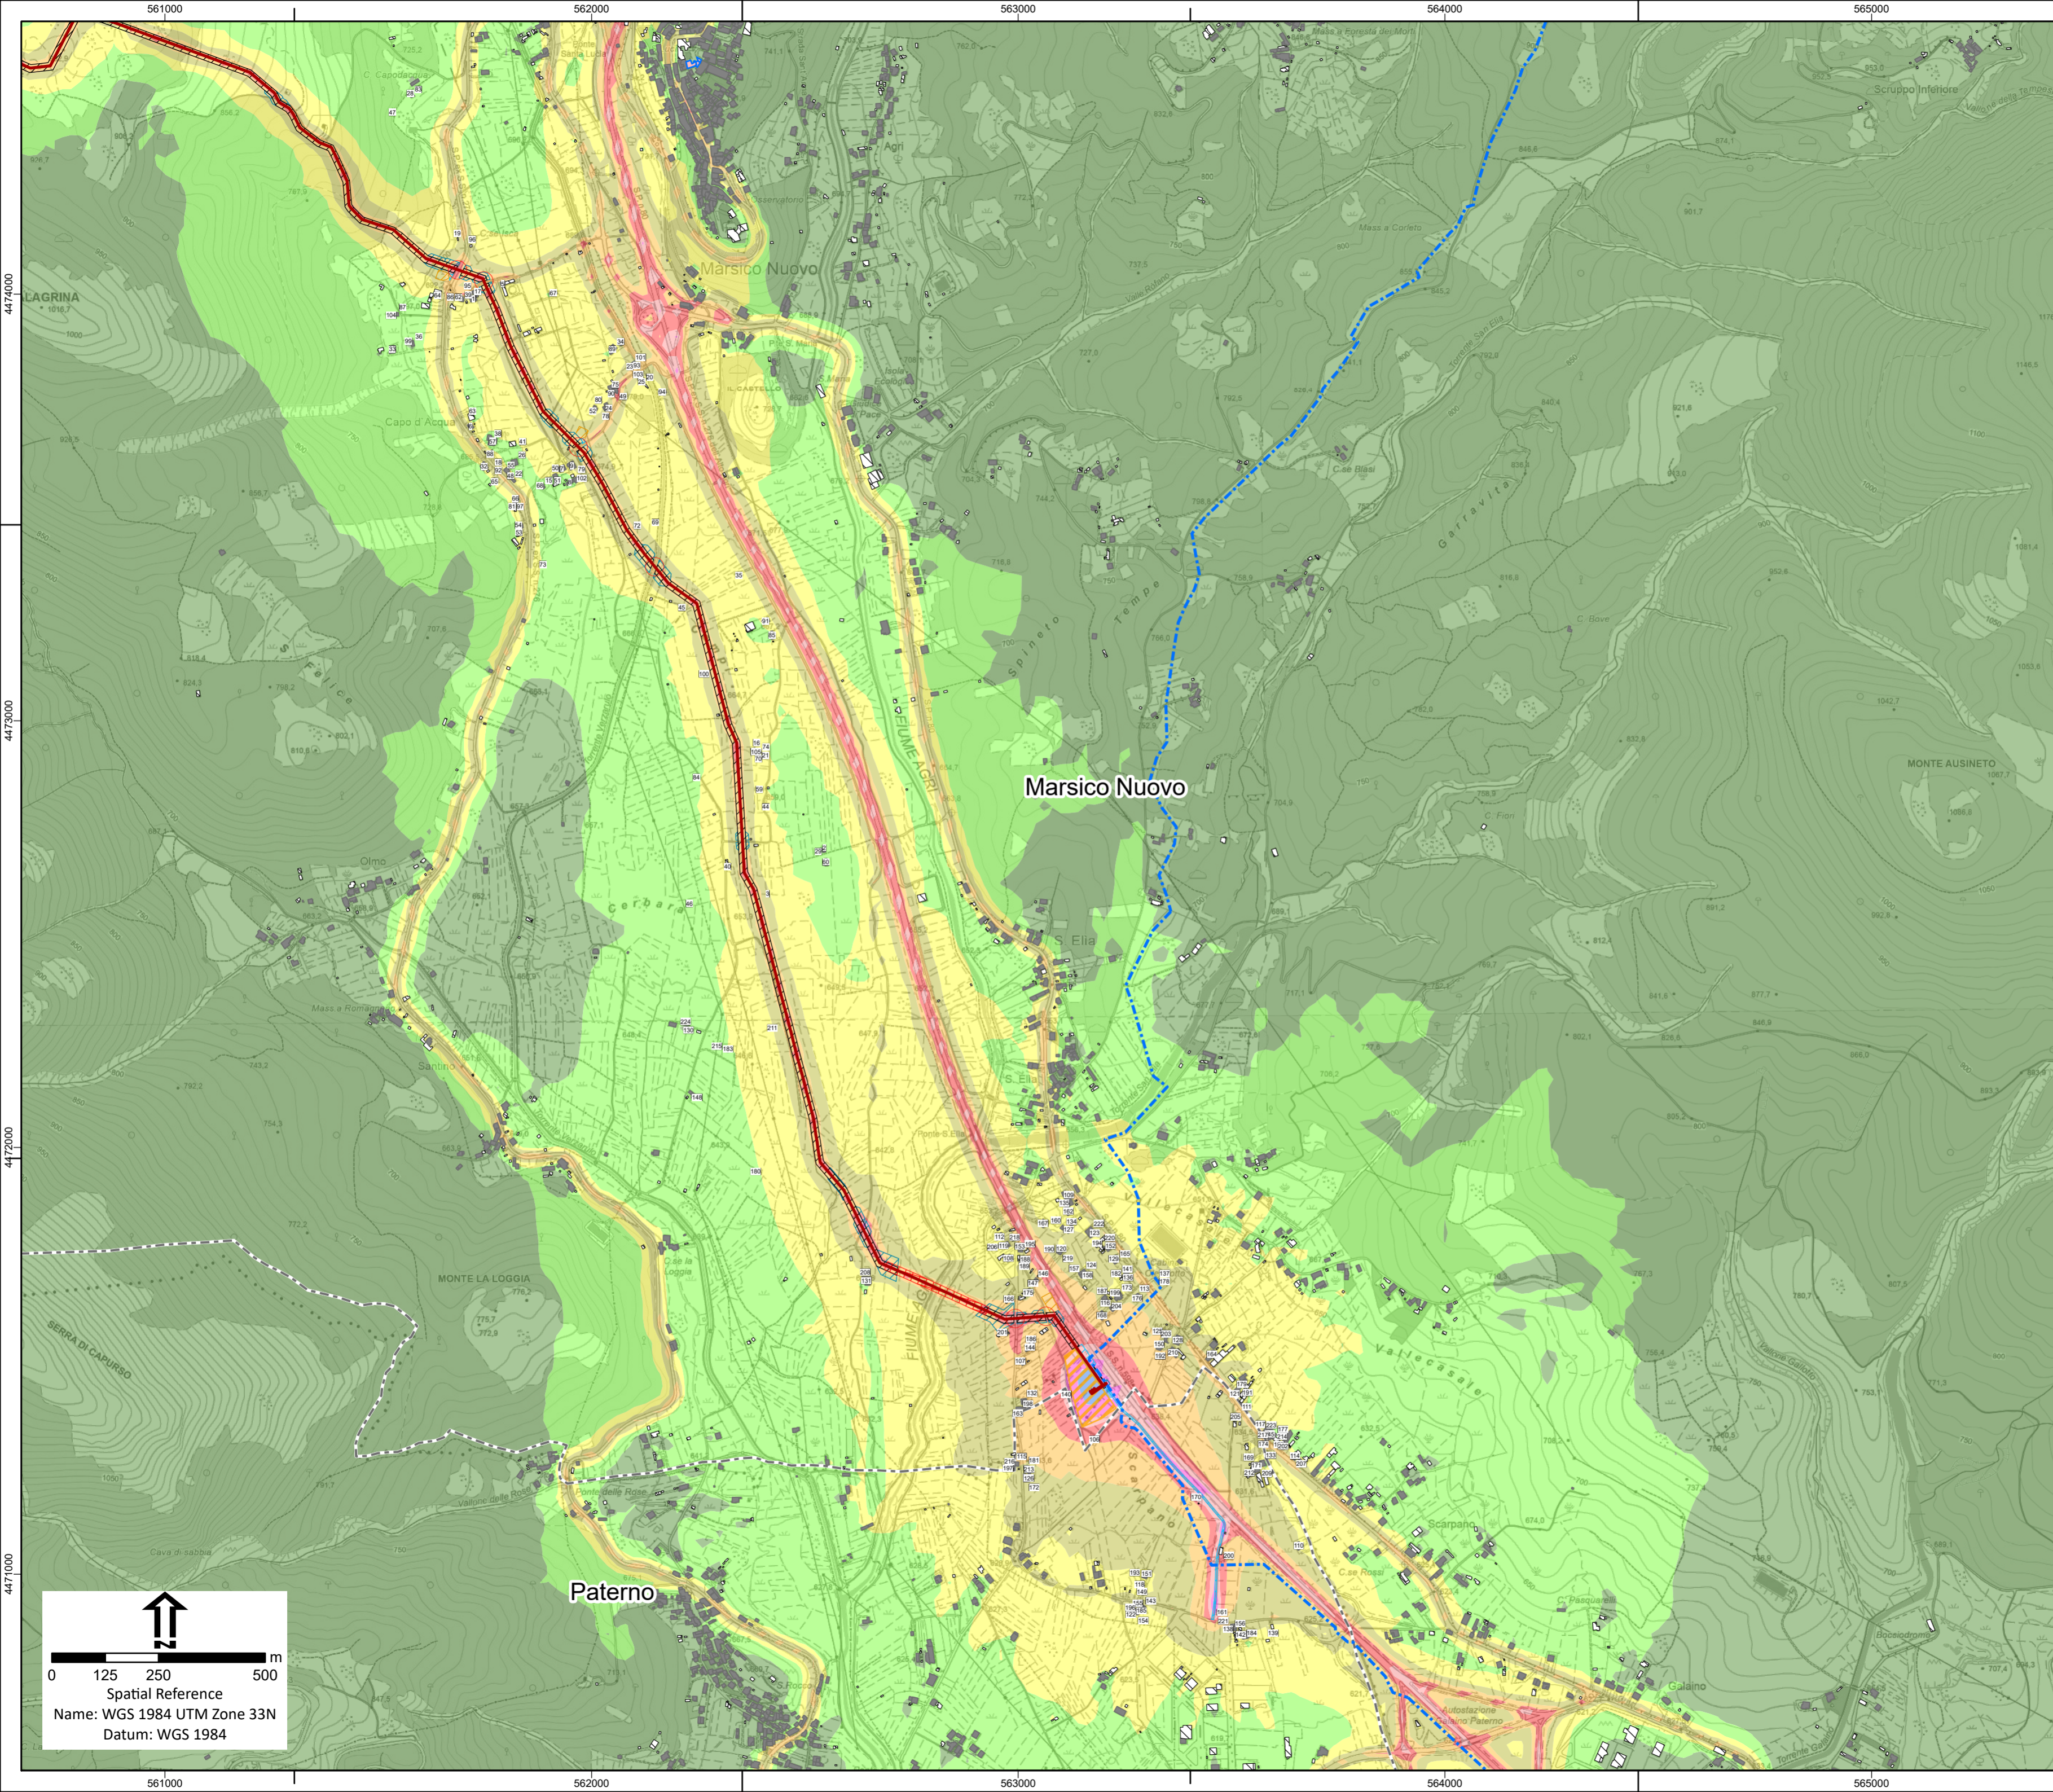

Legenda

- Tracciati Esistenti
- Tracciato Progetto
- Aree Impianti**
- ▨ Area Innesto 3 di progetto
- ▨ Area Pozzo Pergola 1 esistente
- ▨ Area Pozzo Pergola 1 allargamento
- Cantierizzazione**
- Trivellazione
- ▨ Attraversamento Fiume Agri con tecnica Trenchless
- ▨ Allargamenti
- ▨ Piazzole
- ▨ Piste di lavoro
- ▨ Strade temporanee
- Limiti amministrativi**
- Limiti Comunali
- Acustica**
- Cantiere Mese 2**
- Livelli di rumore in dB(A)**
- ≤ 40
- 40 - 45
- 45 - 50
- 50 - 55
- 55 - 60
- 60 - 65
- 65 - 70
- 70 - 75
- 75 - 80
- > 80
- Ricettori**
- Residenziale
- ▨ Industriale o secondario
- Scuola
- Ospedale o clinica

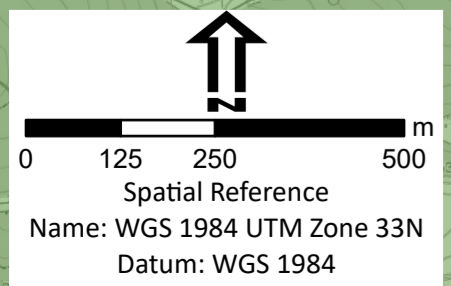

Eni s.p.a
Distretto Meridionale

Progetto
Messa in produzione del Pozzo Pergola 1, realizzazione dell'Area Innesto 3 e posa delle condotte interrate di collegamento

Oggetto
Studio di Impatto Ambientale

Tavola
Clima acustico di cantiere - Mese 2

	doc n. AMB_ME_01_53	SCALA
	Allegato 40 - 2 di 2	1:10.000

00	Dicembre 2022	Emissione	Proger S.p.A.	Eni S.p.A.	Eni S.p.A.
REV	DATA	DESCRIZIONE	PREPARATO	VERIFICATO	APPROVATO