


- Legenda**
- Tracciati Esistenti
 - Tracciato Progetto
- Aree Impianti**
- Area Innesco 3 di progetto
 - Area Pozzo Pergola 1 esistente
 - Area Pozzo Pergola 1 allargamento
- Cantierizzazione**
- Trivellazione
 - Attraversamento Fiume Agri con tecnica Trenchless
 - Allargamenti
 - Piazzole
 - Piste di lavoro
 - Strade temporanee
- Limiti amministrativi**
- Limiti Comunali
- Acustica**
- Cantiere Mese 3**
- Livelli di rumore in dB(A)**
- <= 40
 - 40 - 45
 - 45 - 50
 - 50 - 55
 - 55 - 60
 - 60 - 65
 - 65 - 70
 - 70 - 75
 - 75 - 80
 - > 80
- Ricettori**
- Residenziale
 - Industriale o secondario
 - Scuola
 - Ospedale o clinica

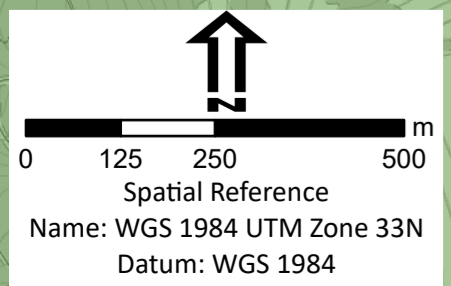


Eni s.p.a
Distretto Meridionale

Progetto
Messa in produzione del Pozzo Pergola 1, realizzazione dell'Area Innesco 3 e posa delle condotte interrate di collegamento

Oggetto
Studio di Impatto Ambientale


Tavola
Clima acustico di cantiere - Mese 3

	doc n. AMB_ME_01_53		SCALA		
	Allegato 41 - 1 di 2		1:10.000		
00	Dicembre 2022	Emissione	Proger S.p.A.	Eni S.p.A. EniProgetti S.p.A.	Eni S.p.A.
REV	DATA	DESCRIZIONE	PREPARATO	VERIFICATO	APPROVATO

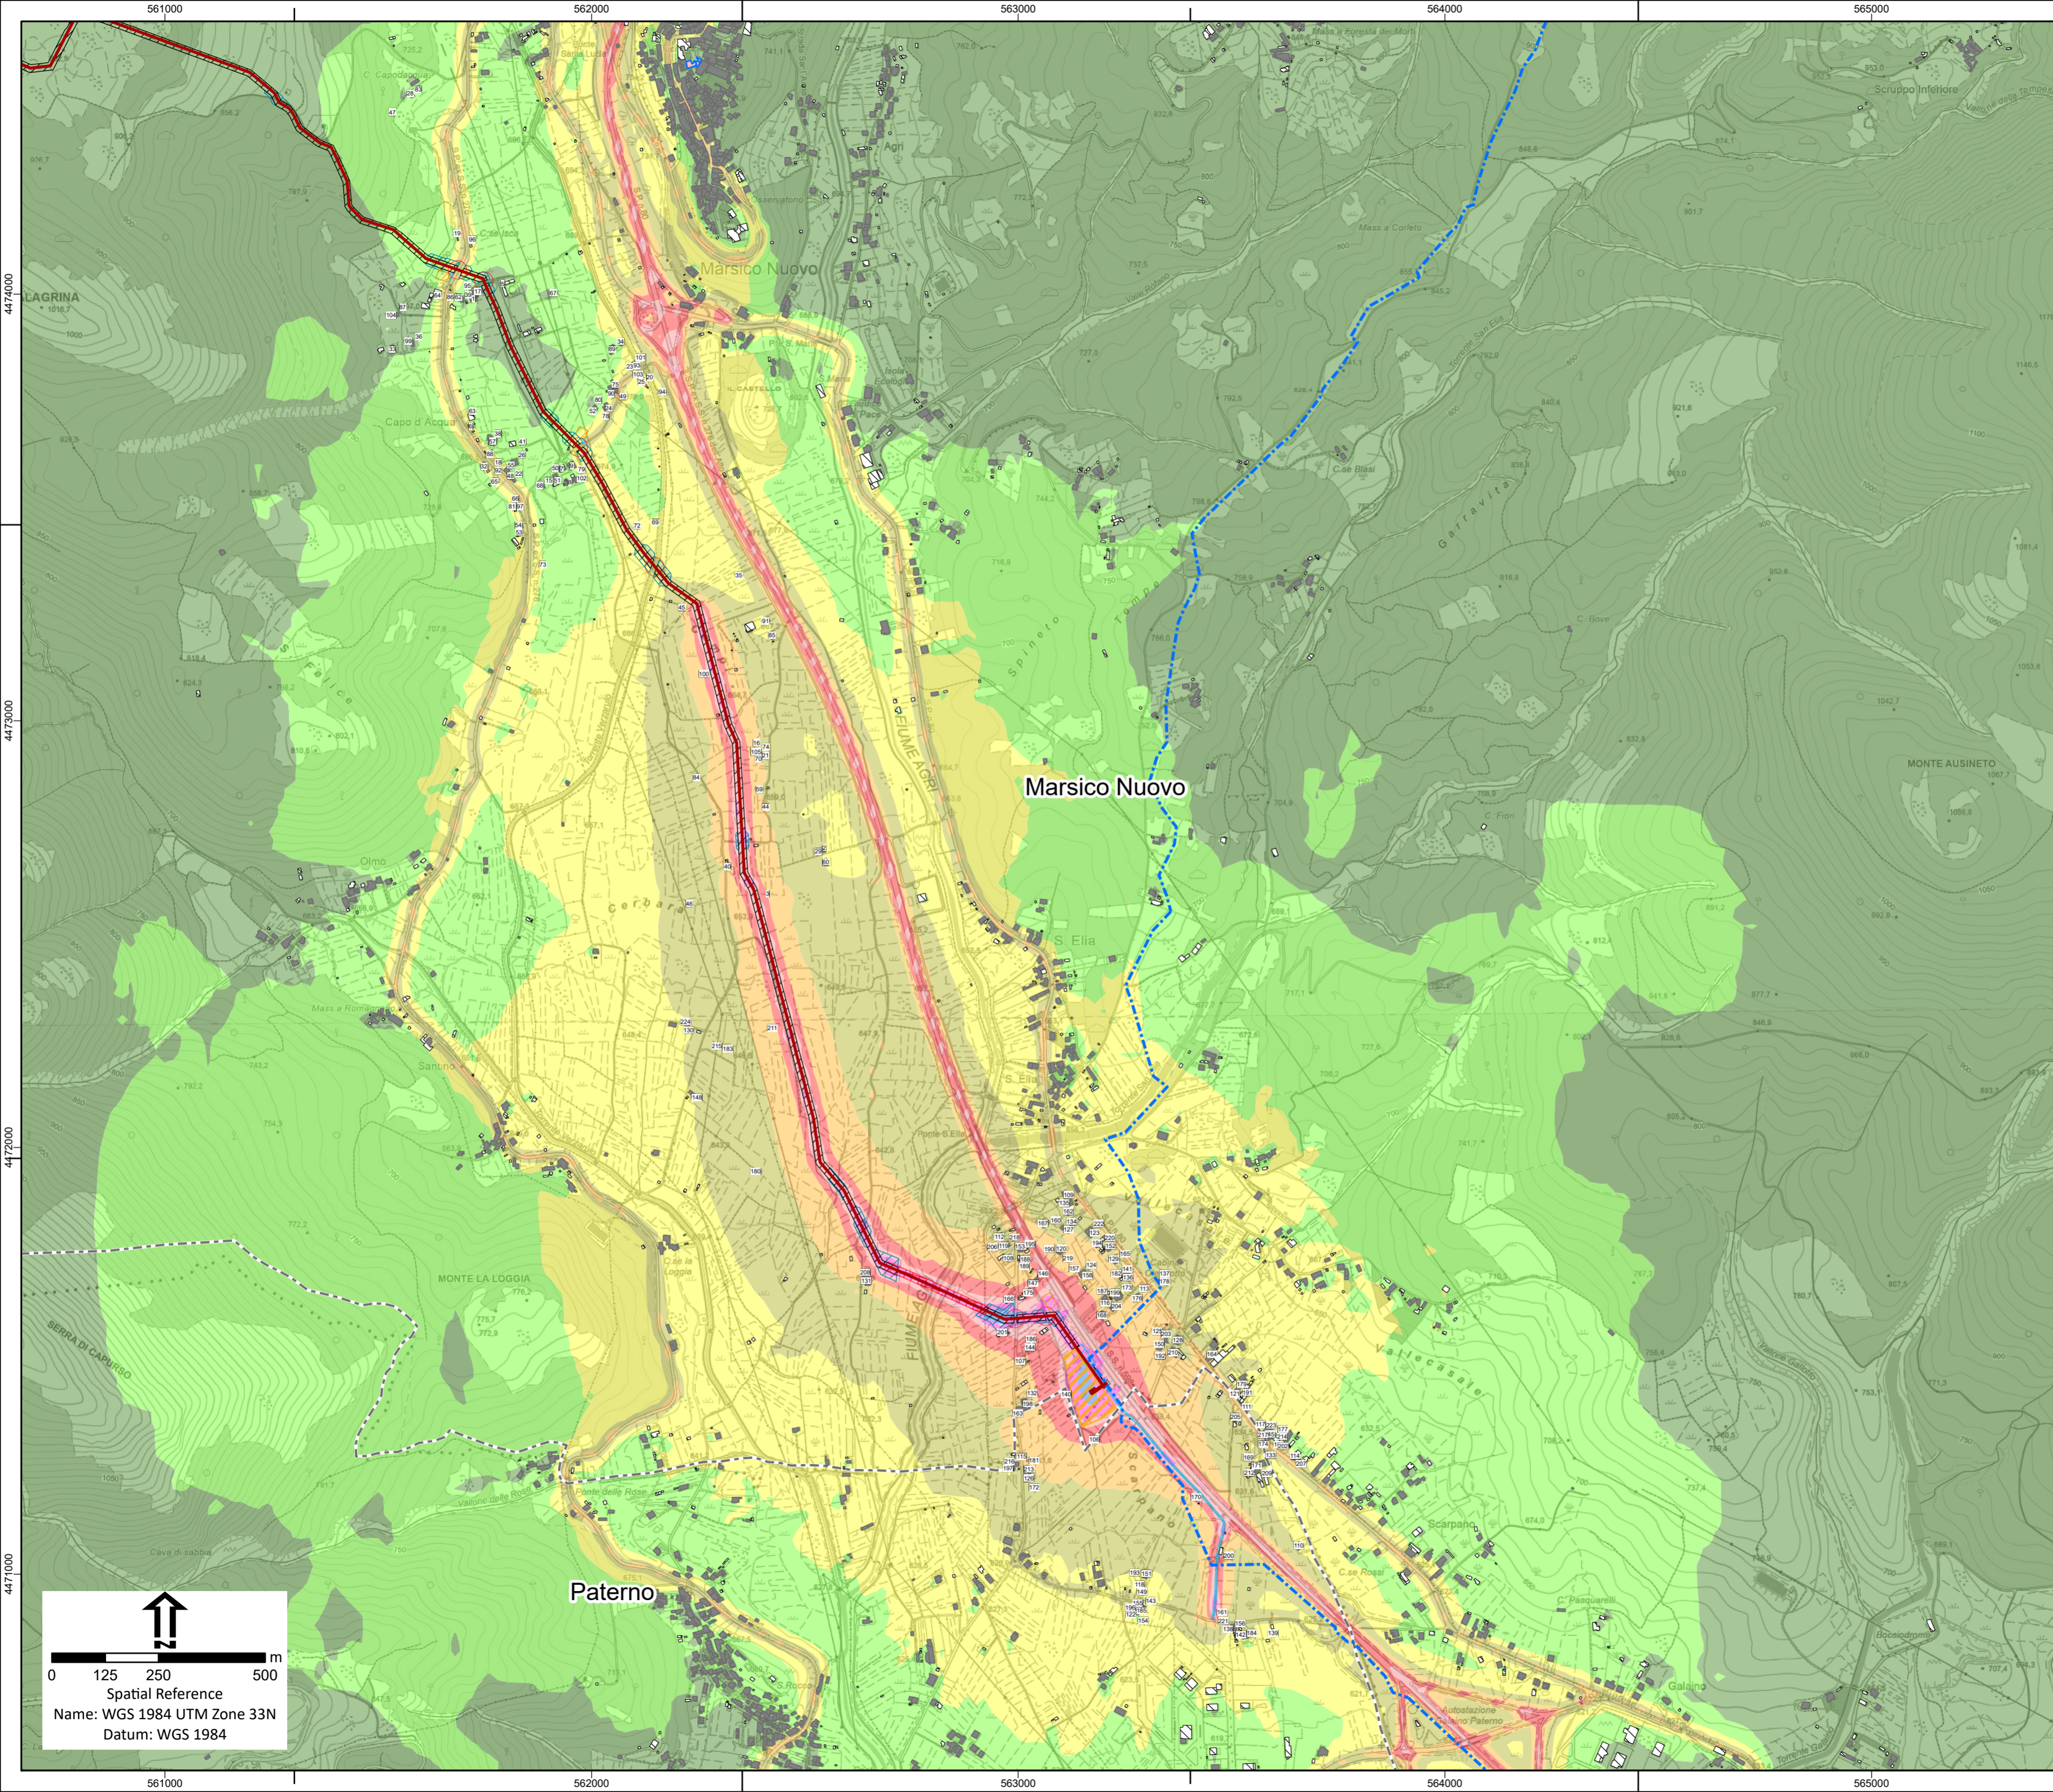

Legenda

- - - Tracciati Esistenti
- Tracciato Progetto
- Aree Impianti**
- Area Innesso 3 di progetto
- Area Pozzo Pergola 1 esistente
- Area Pozzo Pergola 1 allargamento
- Cantierizzazione**
- Trivellazione
- Attraversamento Fiume Agri con tecnica Trenchless
- Allargamenti
- Piazzole
- Piste di lavoro
- Strade temporanee
- Limiti amministrativi**
- Limiti Comunali
- Acustica**
- Cantiere Mese 3**
- Livelli di rumore in dB(A)**
- <= 40
- 40 - 45
- 45 - 50
- 50 - 55
- 55 - 60
- 60 - 65
- 65 - 70
- 70 - 75
- 75 - 80
- > 80
- Ricettori**
- Residenziale
- Industriale o secondario
- Scuola
- Ospedale o clinica

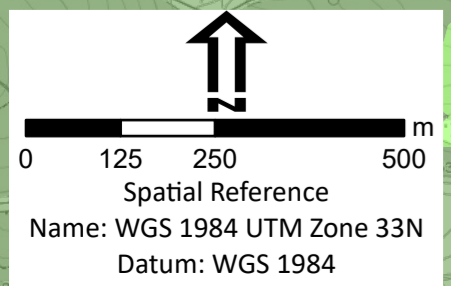

Eni s.p.a Distretto Meridionale					
Progetto					
Messa in produzione del Pozzo Pergola 1, realizzazione dell'Area Innesso 3 e posa delle condotte interrate di collegamento					
Oggetto					
Studio di Impatto Ambientale					
Tavola					
Clima acustico di cantiere - Mese 3					
PROGER		doc n. AMB_ME_01_53		SCALA	
		Allegato 41 - 2 di 2		1:10.000	
00	Dicembre 2022	Emissione	Proger S.p.A.	Eni S.p.A.	Eni S.p.A.
REV	DATA	DESCRIZIONE	PREPARATO	VERIFICATO	APPROVATO