


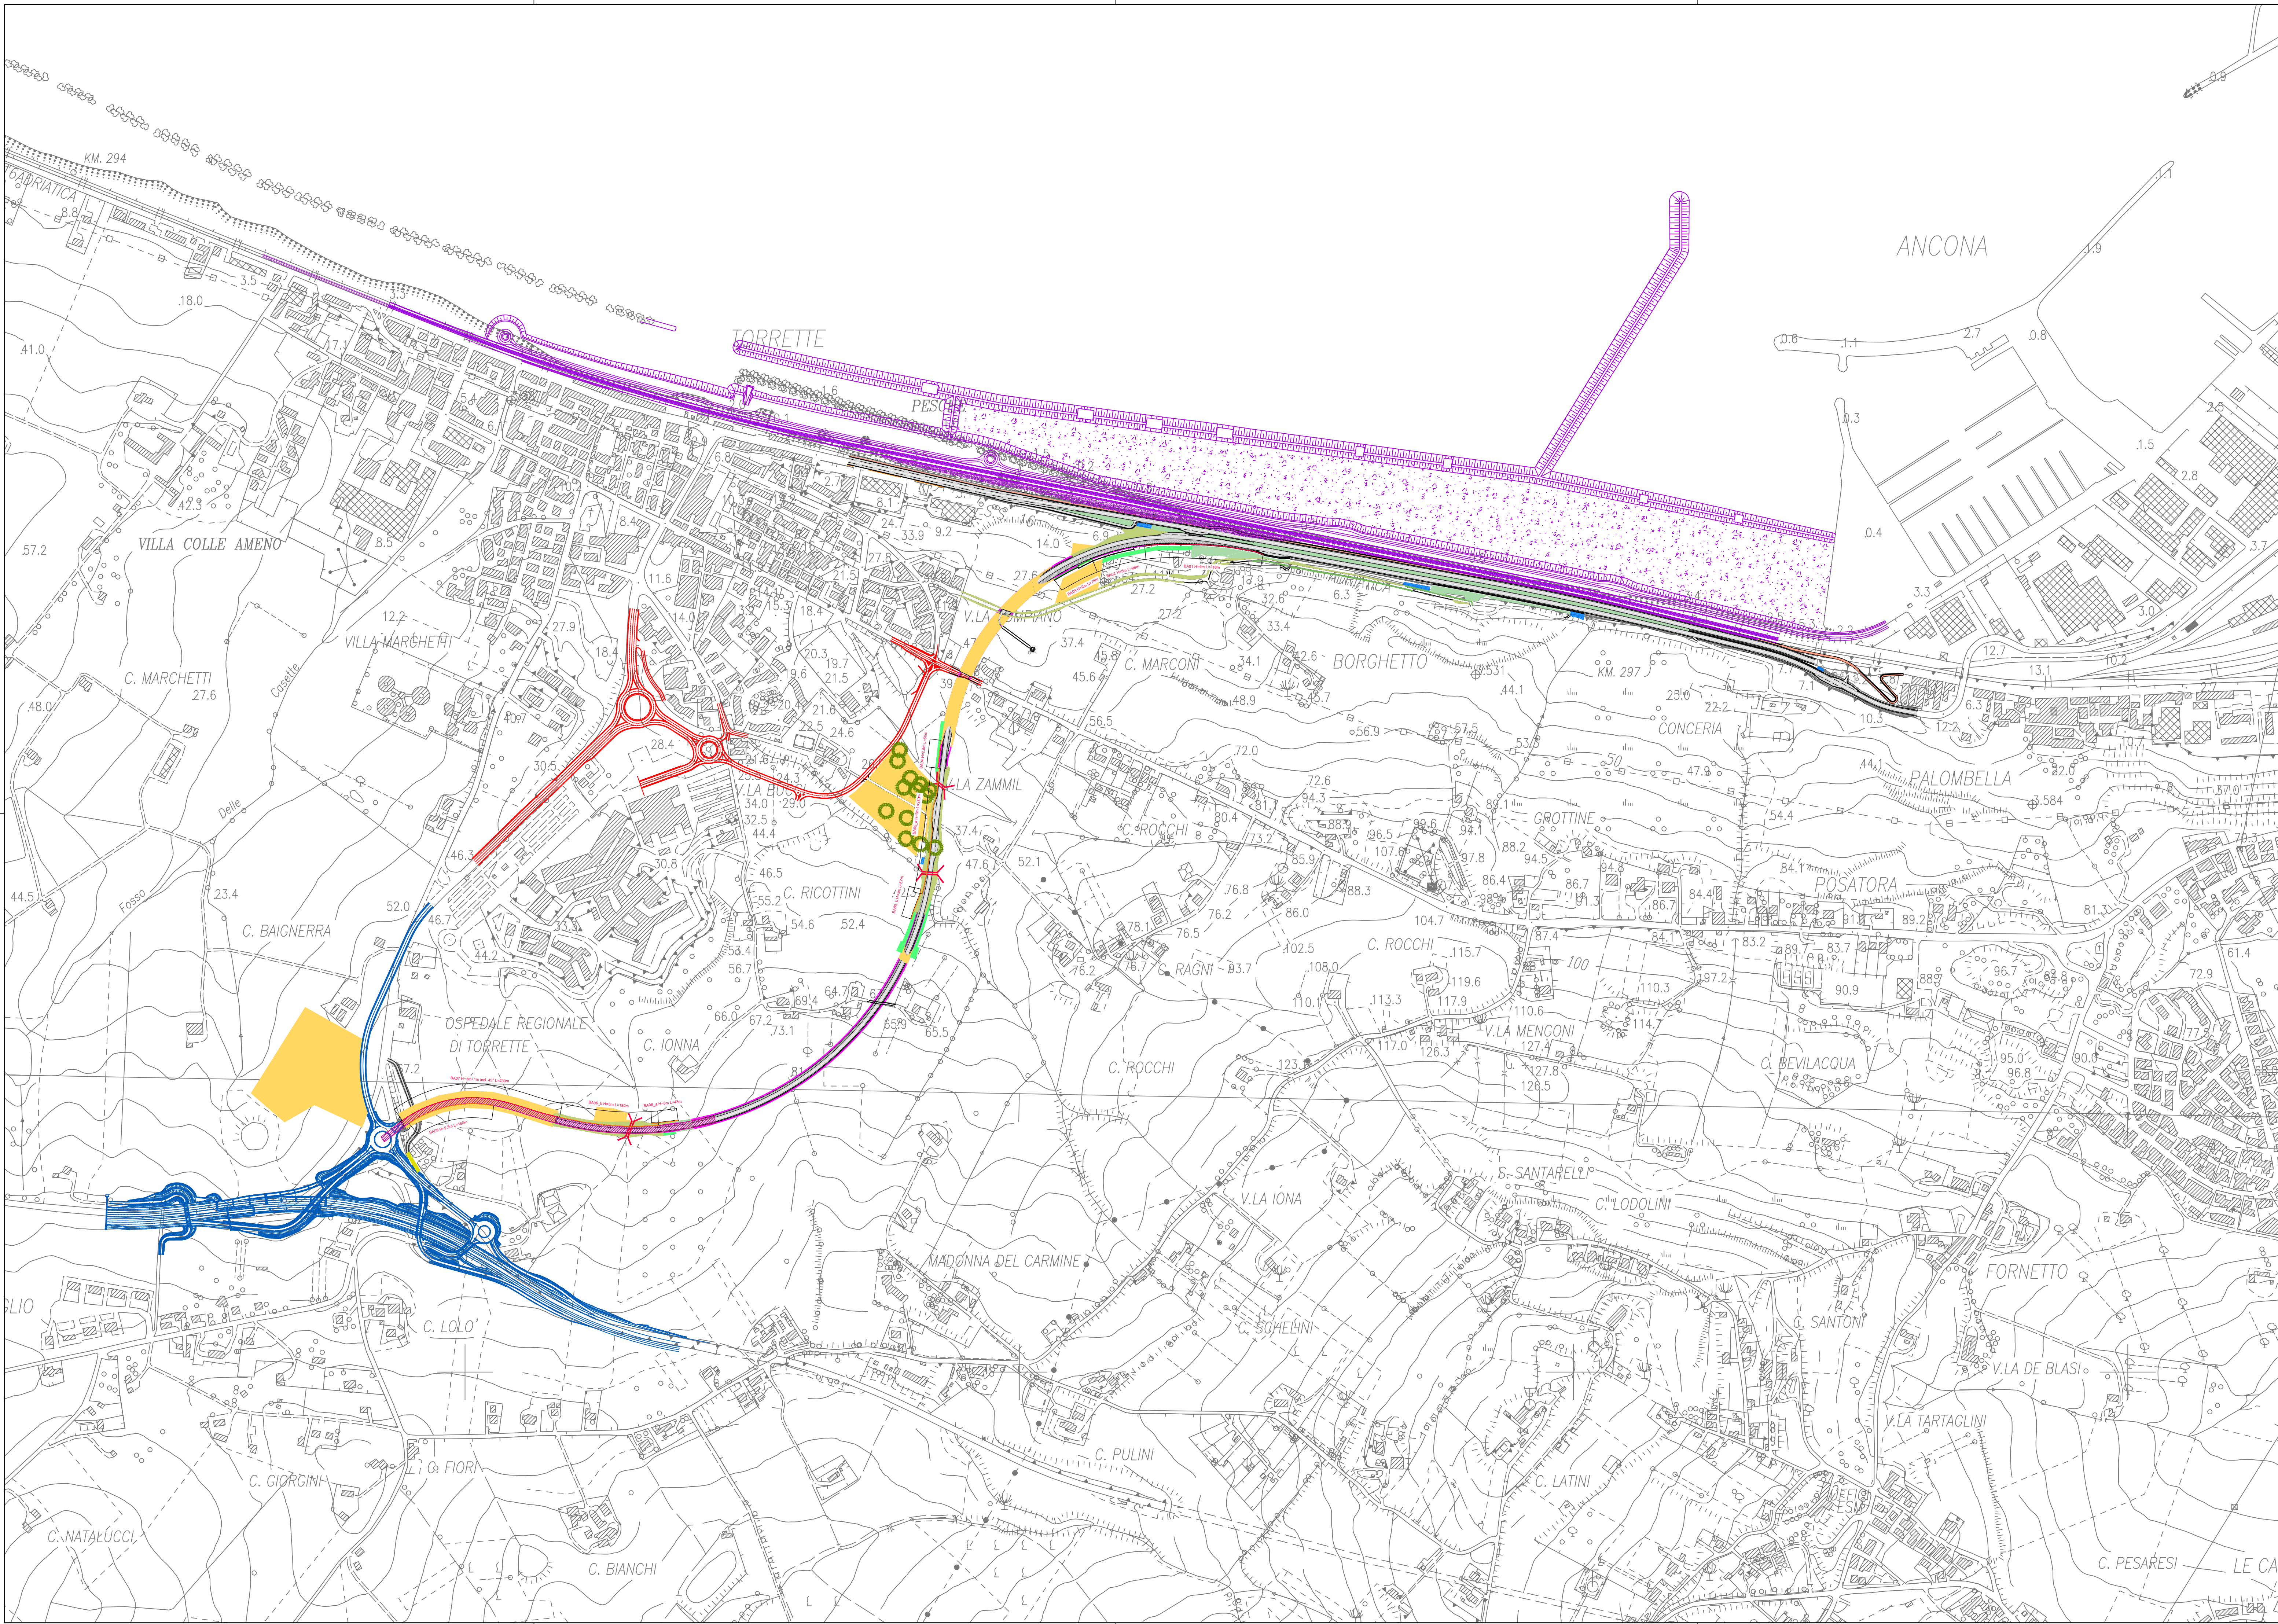

SCALA DI STAMPA: 1=1

Legenda

- Elementi progettuali
- Progetto ANAS
 - Progetto RFI (escluso)
 - Svincolo su SS 16 (escluso)
 - Viabilità accesso ospedale (esclusa)

Interventi opere a verde

- M1 Cenosi arbustiva sulle scarpate dei rilevati
- M2 Siepe arbustiva al piede del rilevato/muro/barriera acustica
- M3 Sistemazione arbustiva area interclusa/imbocco galleria
- M4 Ripristino suolo agricolo
- Trapianto di esemplare di olivo

Mitigazioni acustiche

- Barriere antirumore H=2m
- Barriere antirumore H=3m
- Barriere antirumore H=4m
- Barriere antirumore H=5m
- Asfalto fonoassorbente
- Sottopasso faunistico
- Vasche trattamento acque di prima pioggia



Struttura Territoriale Marche

S.S.16 "Adriatica"
Nuovo collegamento viario della S.S. 16 "Adriatica"
con il Porto di Ancona

Opera commissariata ai sensi dell'art.4 della Legge 55/2019

PROGETTO DEFINITIVO

COD. AN255

PROGETTAZIONE: VIA INGEGNERIA S.R.L.

PROGETTISTA E RESPONSABILE DELL'INTEGRAZIONE DELLE PRESTAZIONI SPECIALISTICHE

Dott. Ing. Giulio Filippucci (Ord. Ing. Prov. Roma 14711)

RESPONSABILI D'AREA:

Responsabile Topografia e Stradale: Dott. Ing. Massimo Capasso (Ord. Ing. Prov. Roma 26021)

Responsabile Struttura: Dott. Ing. Giovanni Piazza (Ord. Ing. Prov. Roma 27296)

GEOLOGO:

Dott. Geol. Maurizio Lonzini (Ord. Geo. Regione Lazio 385)

COORDINATORE SICUREZZA IN FASE DI PROGETTAZIONE:

Dott. Ing. Matteo Di Giovanni (Ord. Ing. Prov. Roma 15138)

RESPONSABILE SIA:

Dott. Ing. Francesco Nicciarelli (Ord. Ing. Prov. Roma 14711)

VISTO: IL RESPONSABILE DEL PROCEDIMENTO:

Dott. Ing. Vincenzo Catone



INTERVENTI DI INSERIMENTO PAESAGGISTICO ED AMBIENTALE
OPERE A VERDE

Planimetria degli interventi di inserimento paesaggistico ambientale

CODICE PROGETTO			NOME FILE			REVISIONE	SCALA
PROGETTO		UN. PROD. ANNO	T00IA01AMBPL01_B				
C0AN00099		D 22	CODICE ELAB. T00IA01AMBPL01			B	1:5.00
D							
C							
B	REVISIONE A SEGUITO RICHIESTA INTEGRAZIONI MASE			FEB. 2023	A. RONDARARA	F. NICCHARELLI	G. FILIPPUCI
A	EMISSIONE			APR. 2023	A. RONDARARA	F. NICCHARELLI	G. FILIPPUCI
REV.	DESCRIZIONE			DATA	REDATTO	VERIFICATO	APPROVATO