


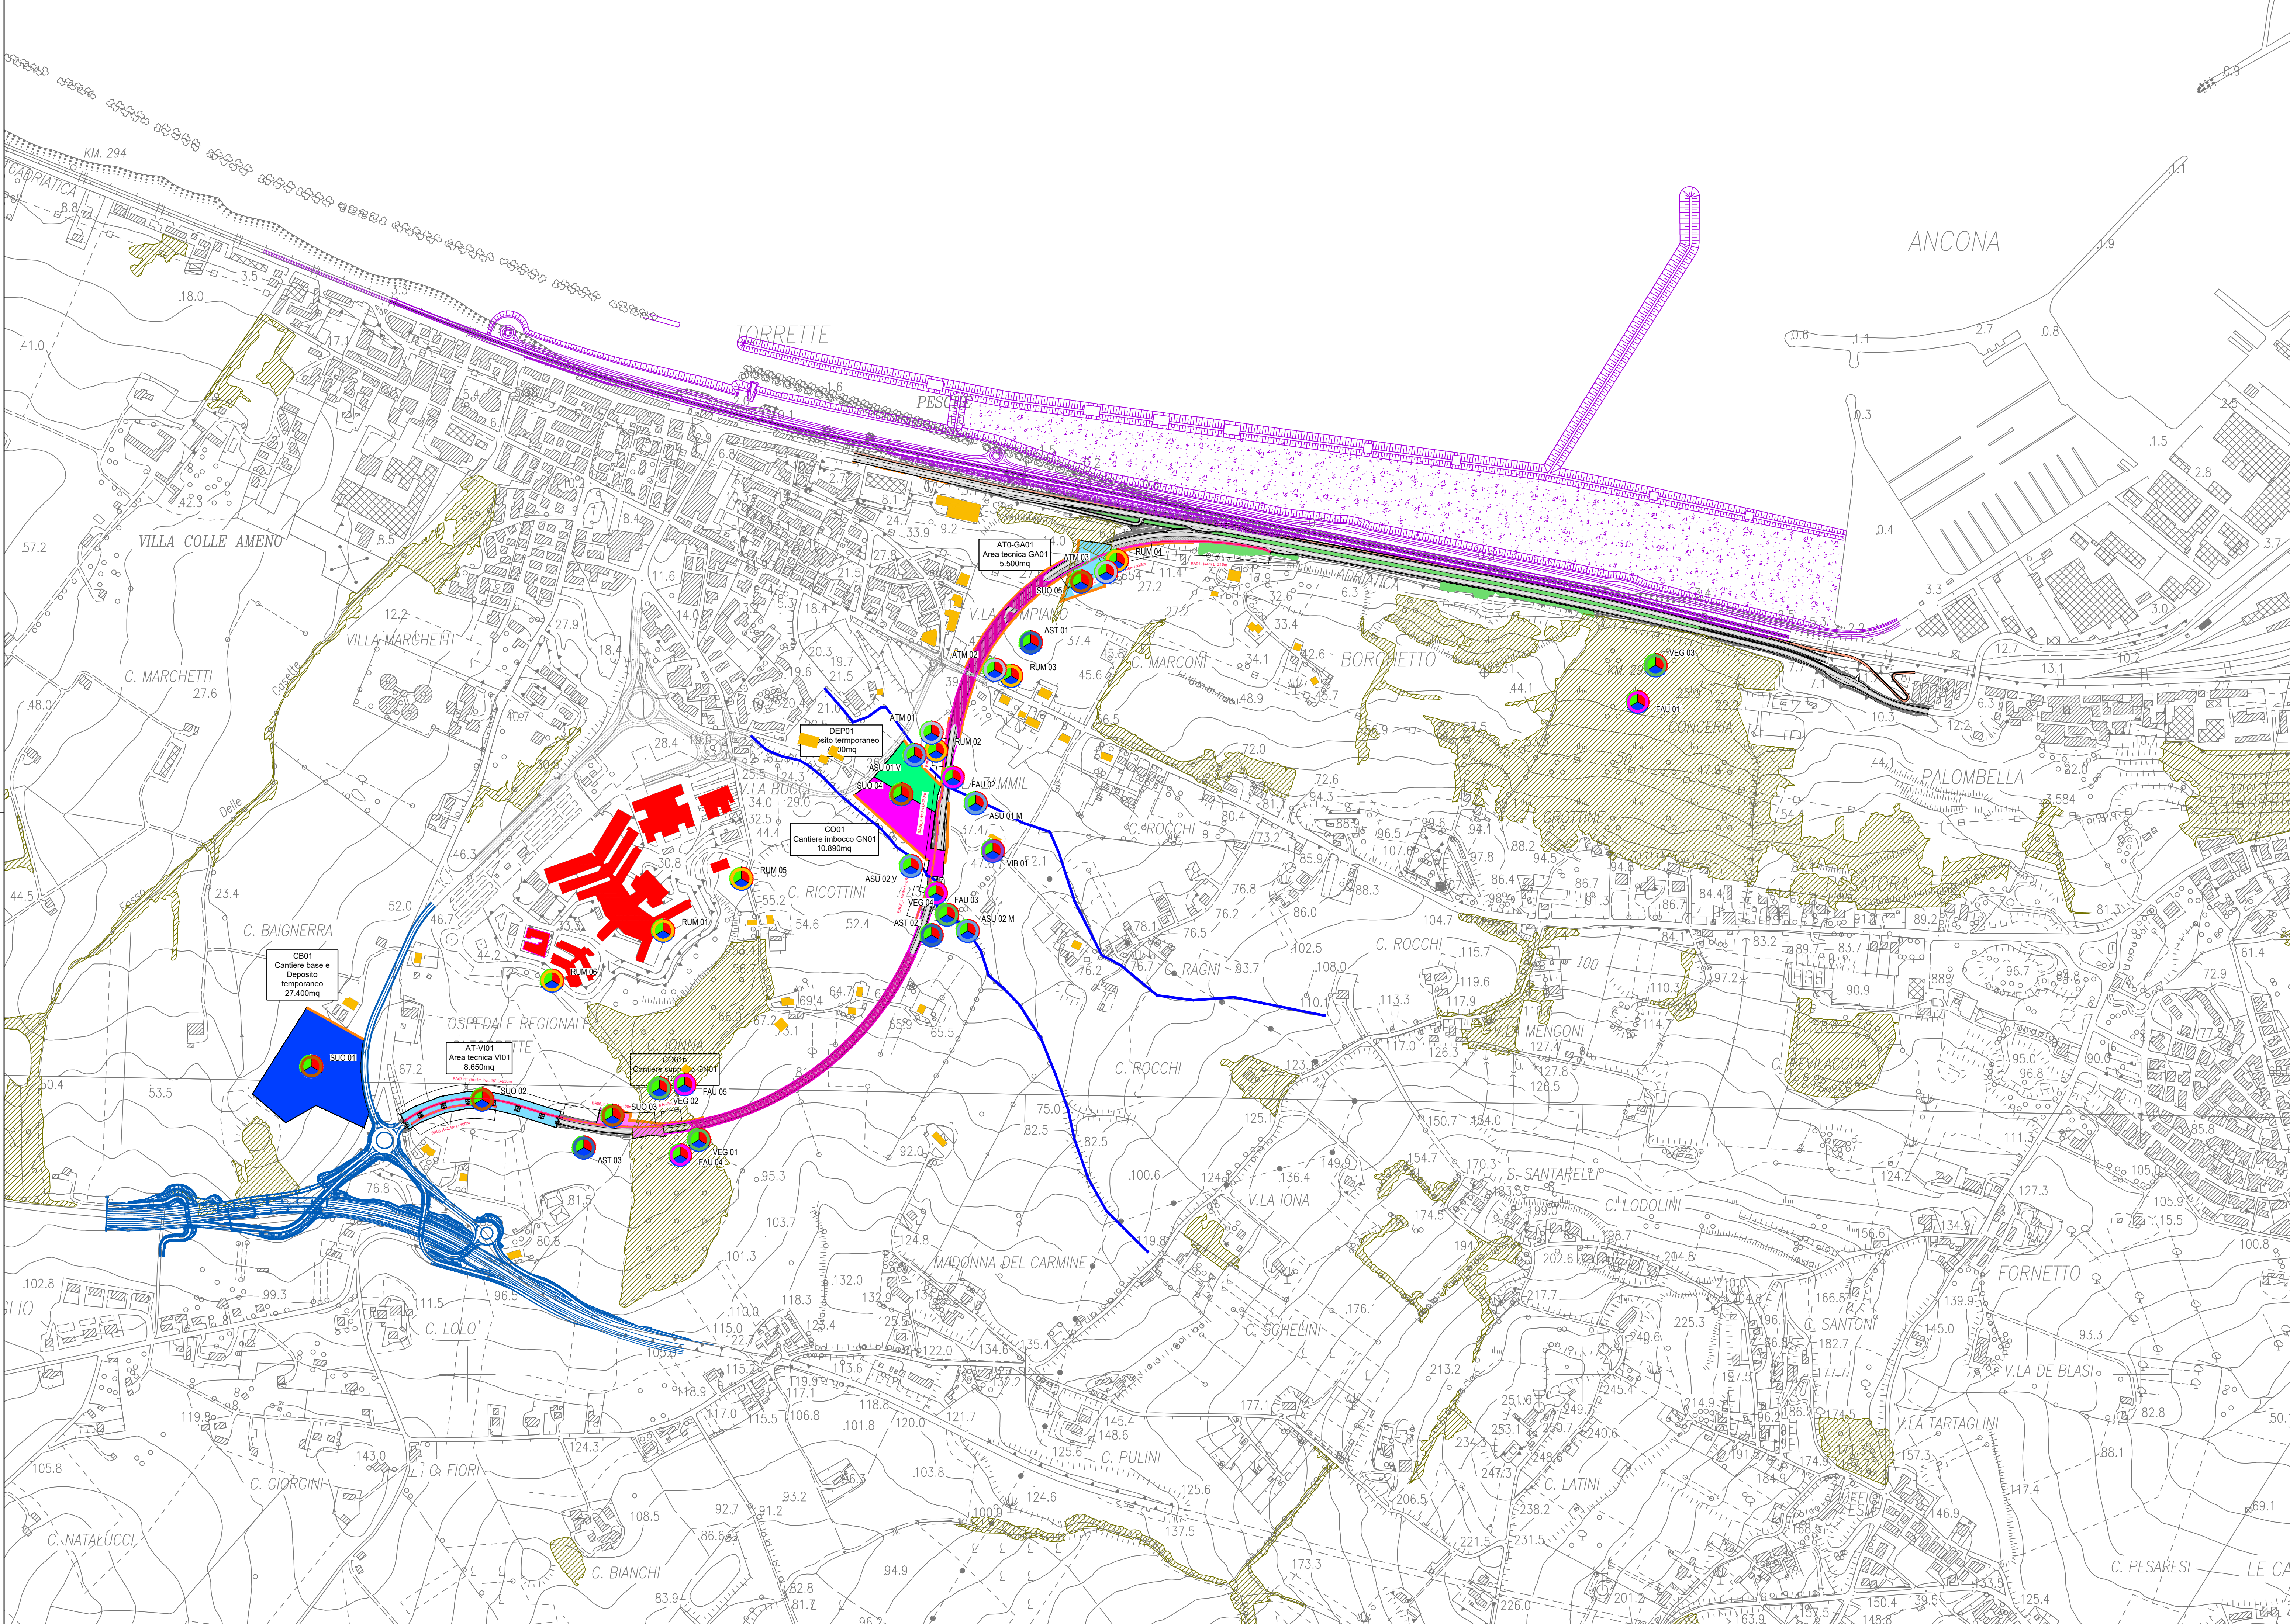

Legenda

Elementi progettuali

	Progetto ANAS		Svincolo su SS 16 (escluso)
	Progetto RFI (escluso)		Viabilità accesso ospedale (esclusa)

MONITORAGGIO

COMPONENTE MONITORATA

XXX n.

ID PUNTO DI MONITORAGGIO

FASE

FASE

MONITORAGGIO ANTE OPERAM

MONITORAGGIO IN CORSO D'OPERA

MONITORAGGIO POST OPERAM

COMPONENTI AMBIENTALI MONITORATE

ATM - Atmosfera

SUO - Suolo e sottosuolo

ASU - Acque superficiali

RUM - Rumore

VEG - Vegetazione

AST - Acque sotterranee

FAU - Fauna

VIB - Vibrazione

Ricettori sensibili

Ricettori

Barriere acustiche di esercizio

Barriere acustiche di cantiere

Fossi interferiti

Aree boscate

GRUPPO FS ITALIANE

Struttura Territoriale Marche

S.S.16 "Adriatica"

Nuovo collegamento viario della S.S. 16 "Adriatica" con il Porto di Ancona

Opera commissariata ai sensi dell'art.4 della Legge 55/2019

PROGETTO DEFINITIVO

COD. AN255

PROGETTAZIONE: VIA INGEGNERIA S.R.L.

PROGETTISTA E RESPONSABILE DELL'INTEGRAZIONE DELLE PRESTAZIONI SPECIALISTICHE:
Dott. Ing. Giulio Filippucci (Ord. Ing. Prov. Roma 14711)
RESPONSABILI D'AREA:
Responsabile Tracciato stradale: Dott. Ing. Massimo Capasso (Ord. Ing. Prov. Roma 26031)
Responsabile Strutture: Dott. Ing. Giovanni Piazza (Ord. Ing. Prov. Roma 27296)

GRUPPO DI PROGETTAZIONE

GEOLOGO:
Dott. Geol. Maurizio Lanzini (Ord. Geo. Regione Lazio 385)

COORDINATORE SICUREZZA IN FASE DI PROGETTAZIONE:
Dott. Ing. Matteo Di Girolamo (Ord. Ing. Prov. Roma 15138)

RESPONSABILE SIA:
Dott. Ing. Francesco Nicciarelli (Ord. Ing. Prov. Roma 14711)

VISTO: IL RESPONSABILE DEL PROCEDIMENTO:
Dott. Ing. Vincenzo Catone

ANALISI AMBIENTALE

PIANO DI MONITORAGGIO AMBIENTALE

Planimetria di localizzazione punti di monitoraggio

CODICE PROGETTO	NOME FILE	REVISIONE	SCALA:
PROGETTO LIV. PROG. ANNO	TOOMOOO0MOAPL01_B		
COANO099 D 22	CODICE ELAB. TOOMOOO0MOAPL01	B	1:5.000
D			
C			
B	REVISIONE A SEGUITO RICHIESTA INTEGRAZIONI MASE	FEB. 2023	A. RONDINARA F. NICHIARELLI G. FILIPPUCI
A	EMISSIONE	APR. 2022	A. RONDINARA F. NICHIARELLI G. FILIPPUCI
REV.	DESCRIZIONE	DATA REDATTO VERIFICATO APPROVATO	