



DETTAGLIO CONFINE SUD scala 1:2000

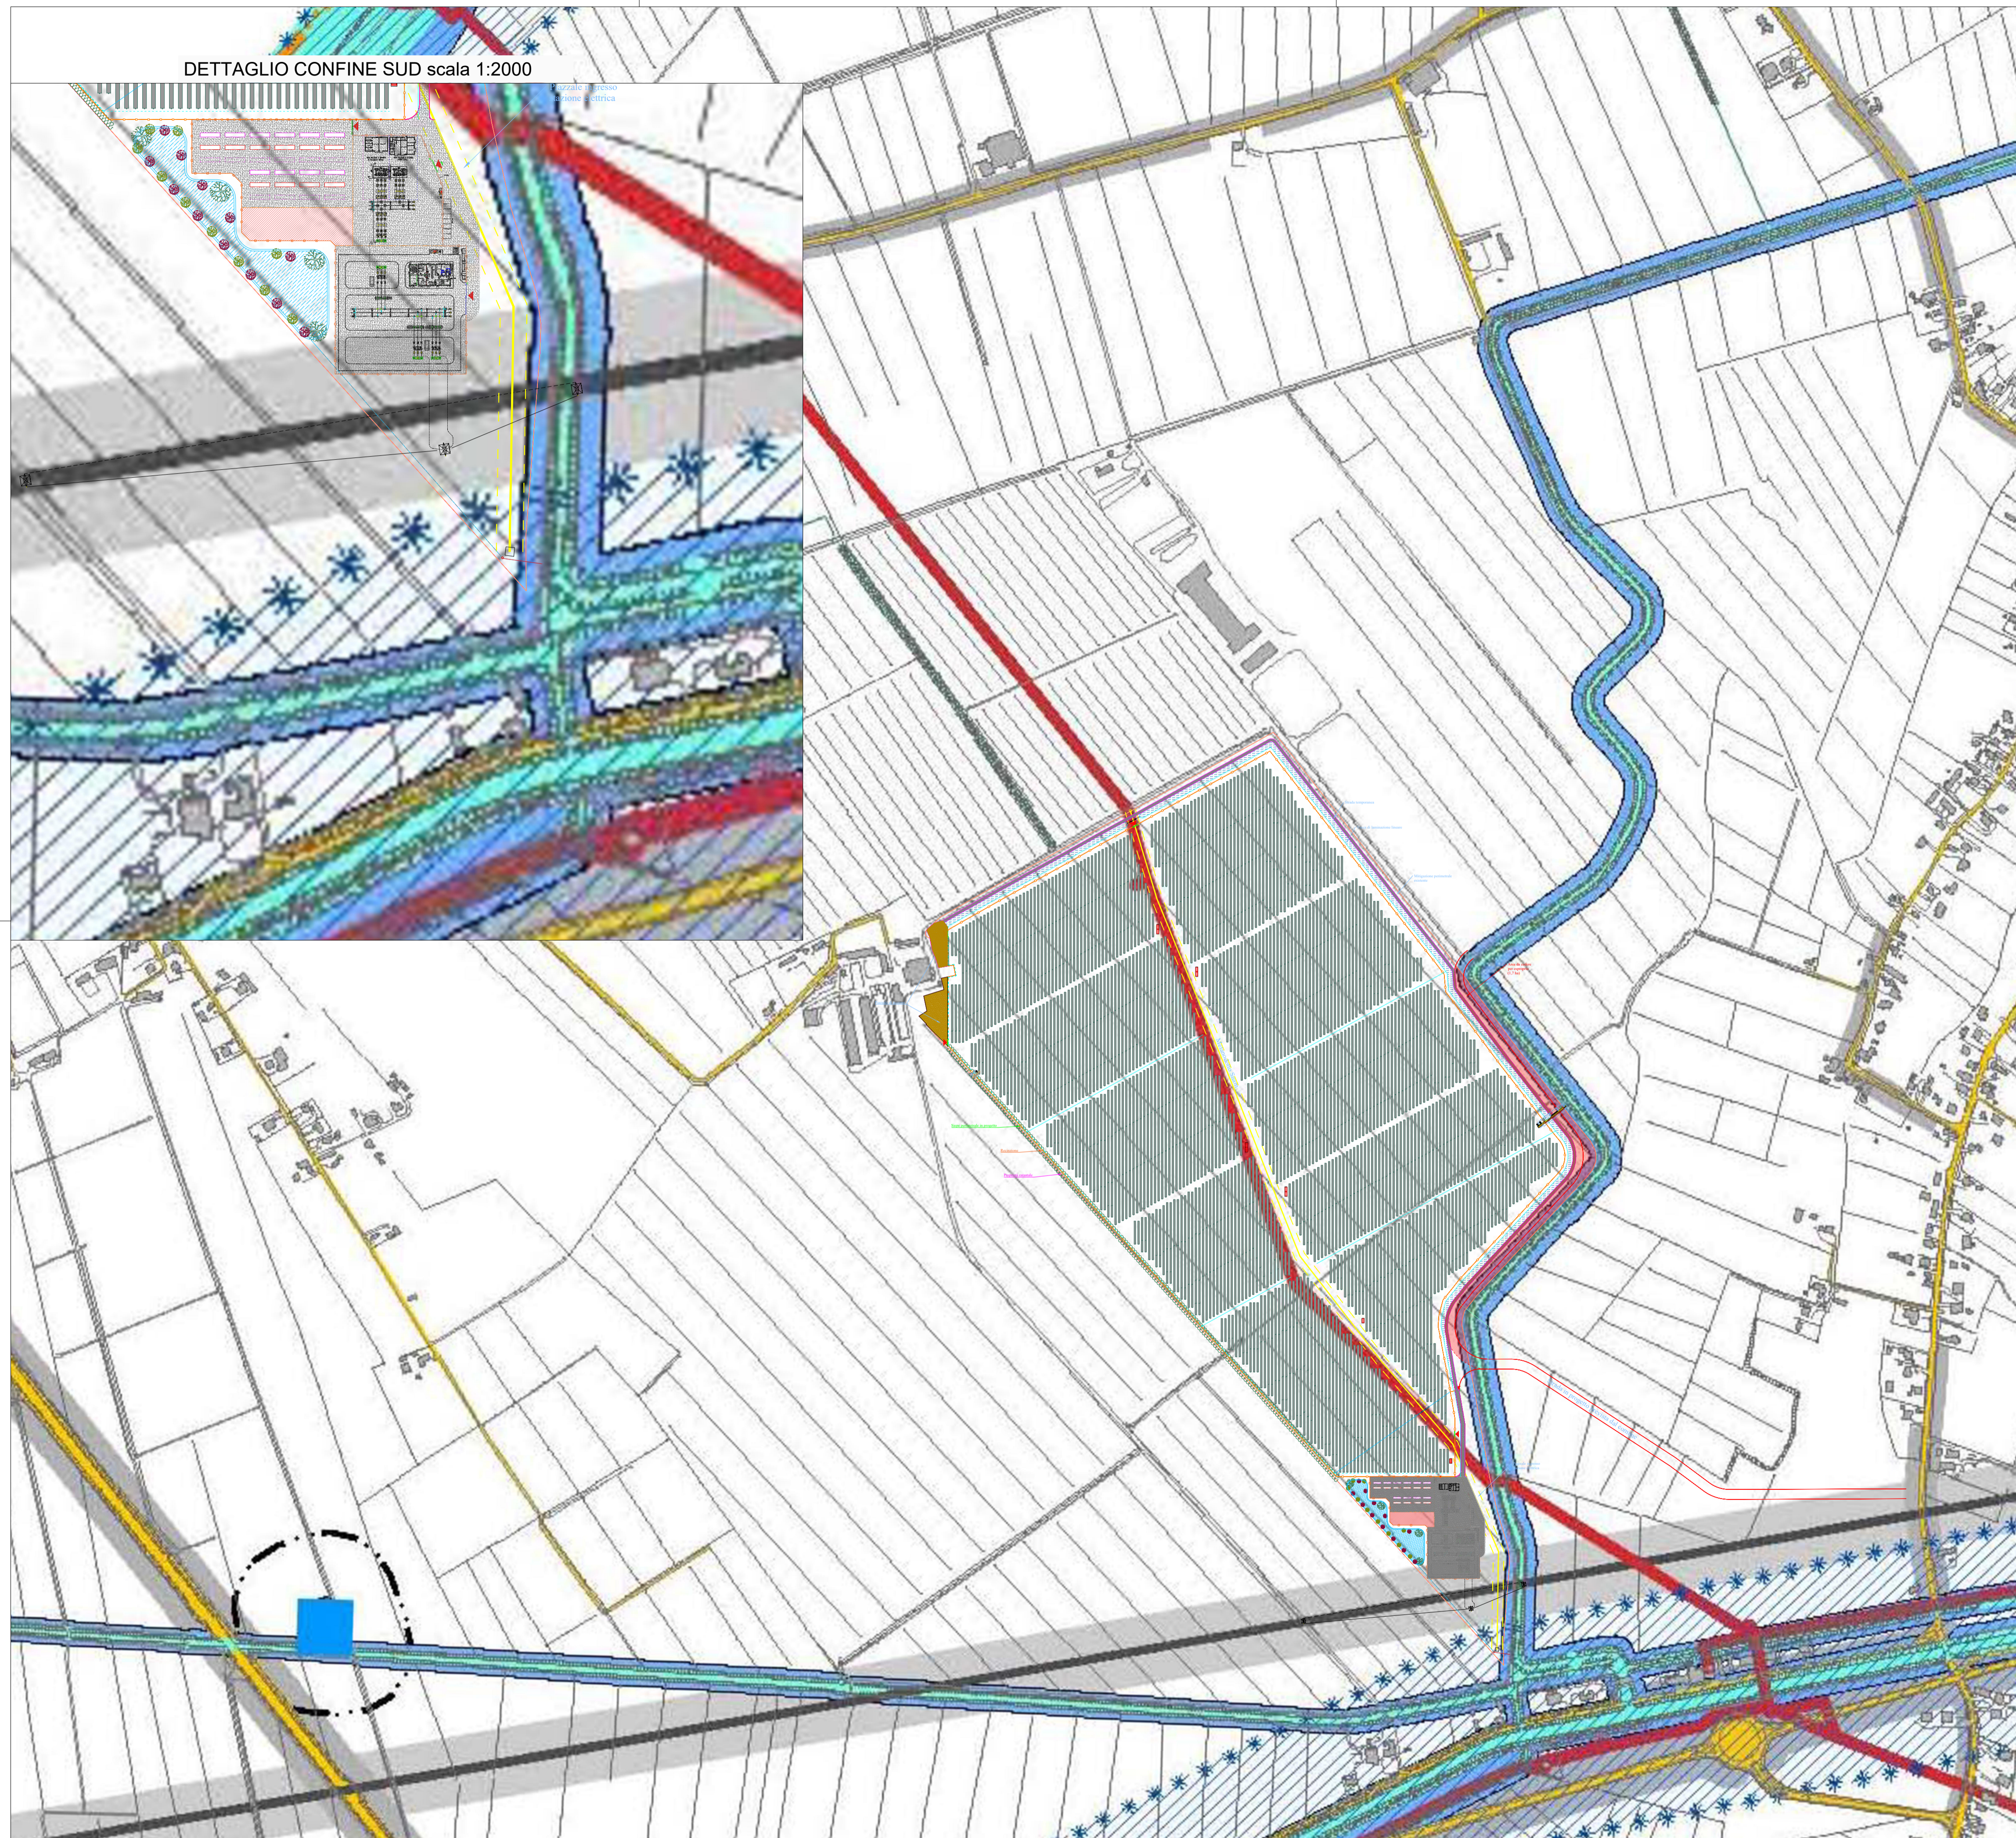

ESTRATTO LEGENDA DELLA CARTA DEI VINCOLI E DELLA PIANIFICAZIONE TERRITORIALE - P.A.T. ROVIGO

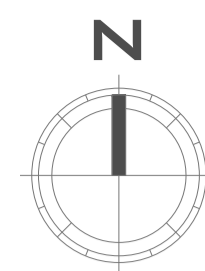

- Vincoli**
- Vincolo paesaggistico D.Lgs 42/2004 - Corsi d'acqua
- Elementi generatori di vincolo**
- Idrografia/Fasce di rispetto
 - Elettrodotti/Fasce di rispetto
 - Gasdotti/Fasce di rispetto

LEGENDA	
SIMBOLO GRAFICO	DESCRIZIONE
	Proprietà catastale
	Mitigazione
	Fascia boscata esistente
	Dreni
	Recinzione
	Metanodotto e relativa fascia di rispetto
	Inseguitori mono-assiali di diverse lunghezze
	Cabine bt/MT per ogni sottocampo
	Accesso carrabile e pedonale
	Linea AT di Progetto
	Linea AT esistente
	Unità inverter da 5 Mw con una batteria da 1h di autonomia e predisposizione per una eventuale batteria di potenziamento
	Nuova sistemazione a verde vasca di laminazione
	Stabilizzato
	Volumi di invaso
	Area da cedere per viabilità in progetto
	Viabilità perimetrale N-E temporanea



CORTE SAN MARCO

PROGETTO AGROVOLTAICO DA 49.004,28 kWp

PRESENTAZIONE V.I.A. STATALE
PROGETTO DEFINITIVO



Elaborato: **TAV. 6.1** Oggetto: **INQUADRAMENTO TERRITORIALE: INDIVIDUAZIONE AREA DI INTERVENTO SU ESTRATTO P.A.T.: CARTA DEI VINCOLI** Project Manager: **Ing. Giovanni Cis**

<p>Studio Ambientale IMQ eambiente Tel. +39 041-5093820 www.eambientegroup.com info@eambientegroup.com</p>	<p>Studio Agrotecnico Sea Tuscia Srl SPIN OF ACCADEMICO DELL'UNIVERSITA' DELLA TUSCIA SeaTuscia.com info@seatuscia.com</p>	<p>Studio Geologico & Idraulico SIGEO S.a.s. Tel. +39 0425 4125542 www.sigeo.info amministrazione@sigeo.info</p>	<p>EPC AIEM Group S.r.l. Tel. +39 0425 471055 www.aiemgroup.com info@aiemgroup.com</p>
<p>Progettazione Elettromeccanica S.T.E. Energy S.r.l. Via Sorio 120 - Padova (PD) Tel. +39 049 29 63 900 info@ste-energy.com</p>	<p>Relazione previsionale di impatto acustico Ing. Francesco Tegazzin SIC Studio Tel. +39 340 5860281 info@sicstudio.it</p>	<p>Logistica & Coordinamento Ing. Giuseppe Romani Tel. 333 3009991 ing.gromani@gmail.com</p>	<p>Calcoli Strutturali Ing. Stefano Baldo Tel. 349 442244 ing.stefanobaldo@gmail.com</p>

Rev.	Data	Oggetto della revisione	Elaborazione	Verifica	Approvazione
00	Dicembre 2021	Emissione per progetto definitivo	Mihai Bondac	Ing. Giuseppe Romani	Ing. Giovanni Cis
01	Dicembre 2022	Integrazioni commissione PNIEC	Geom. Mihai Bondac	Ing. Roberta Brichese	Ing. Giovanni Cis

Formato: A1
SCALA: 1:5000
Società proponente: **AGROVOLTAICA S.r.l.**
Via Filipp. 21 - 45021 Badia Polesine (RO)
P.IVA: 01601730292 - www.agrovoltaca.it