


Planimetria Lotto A

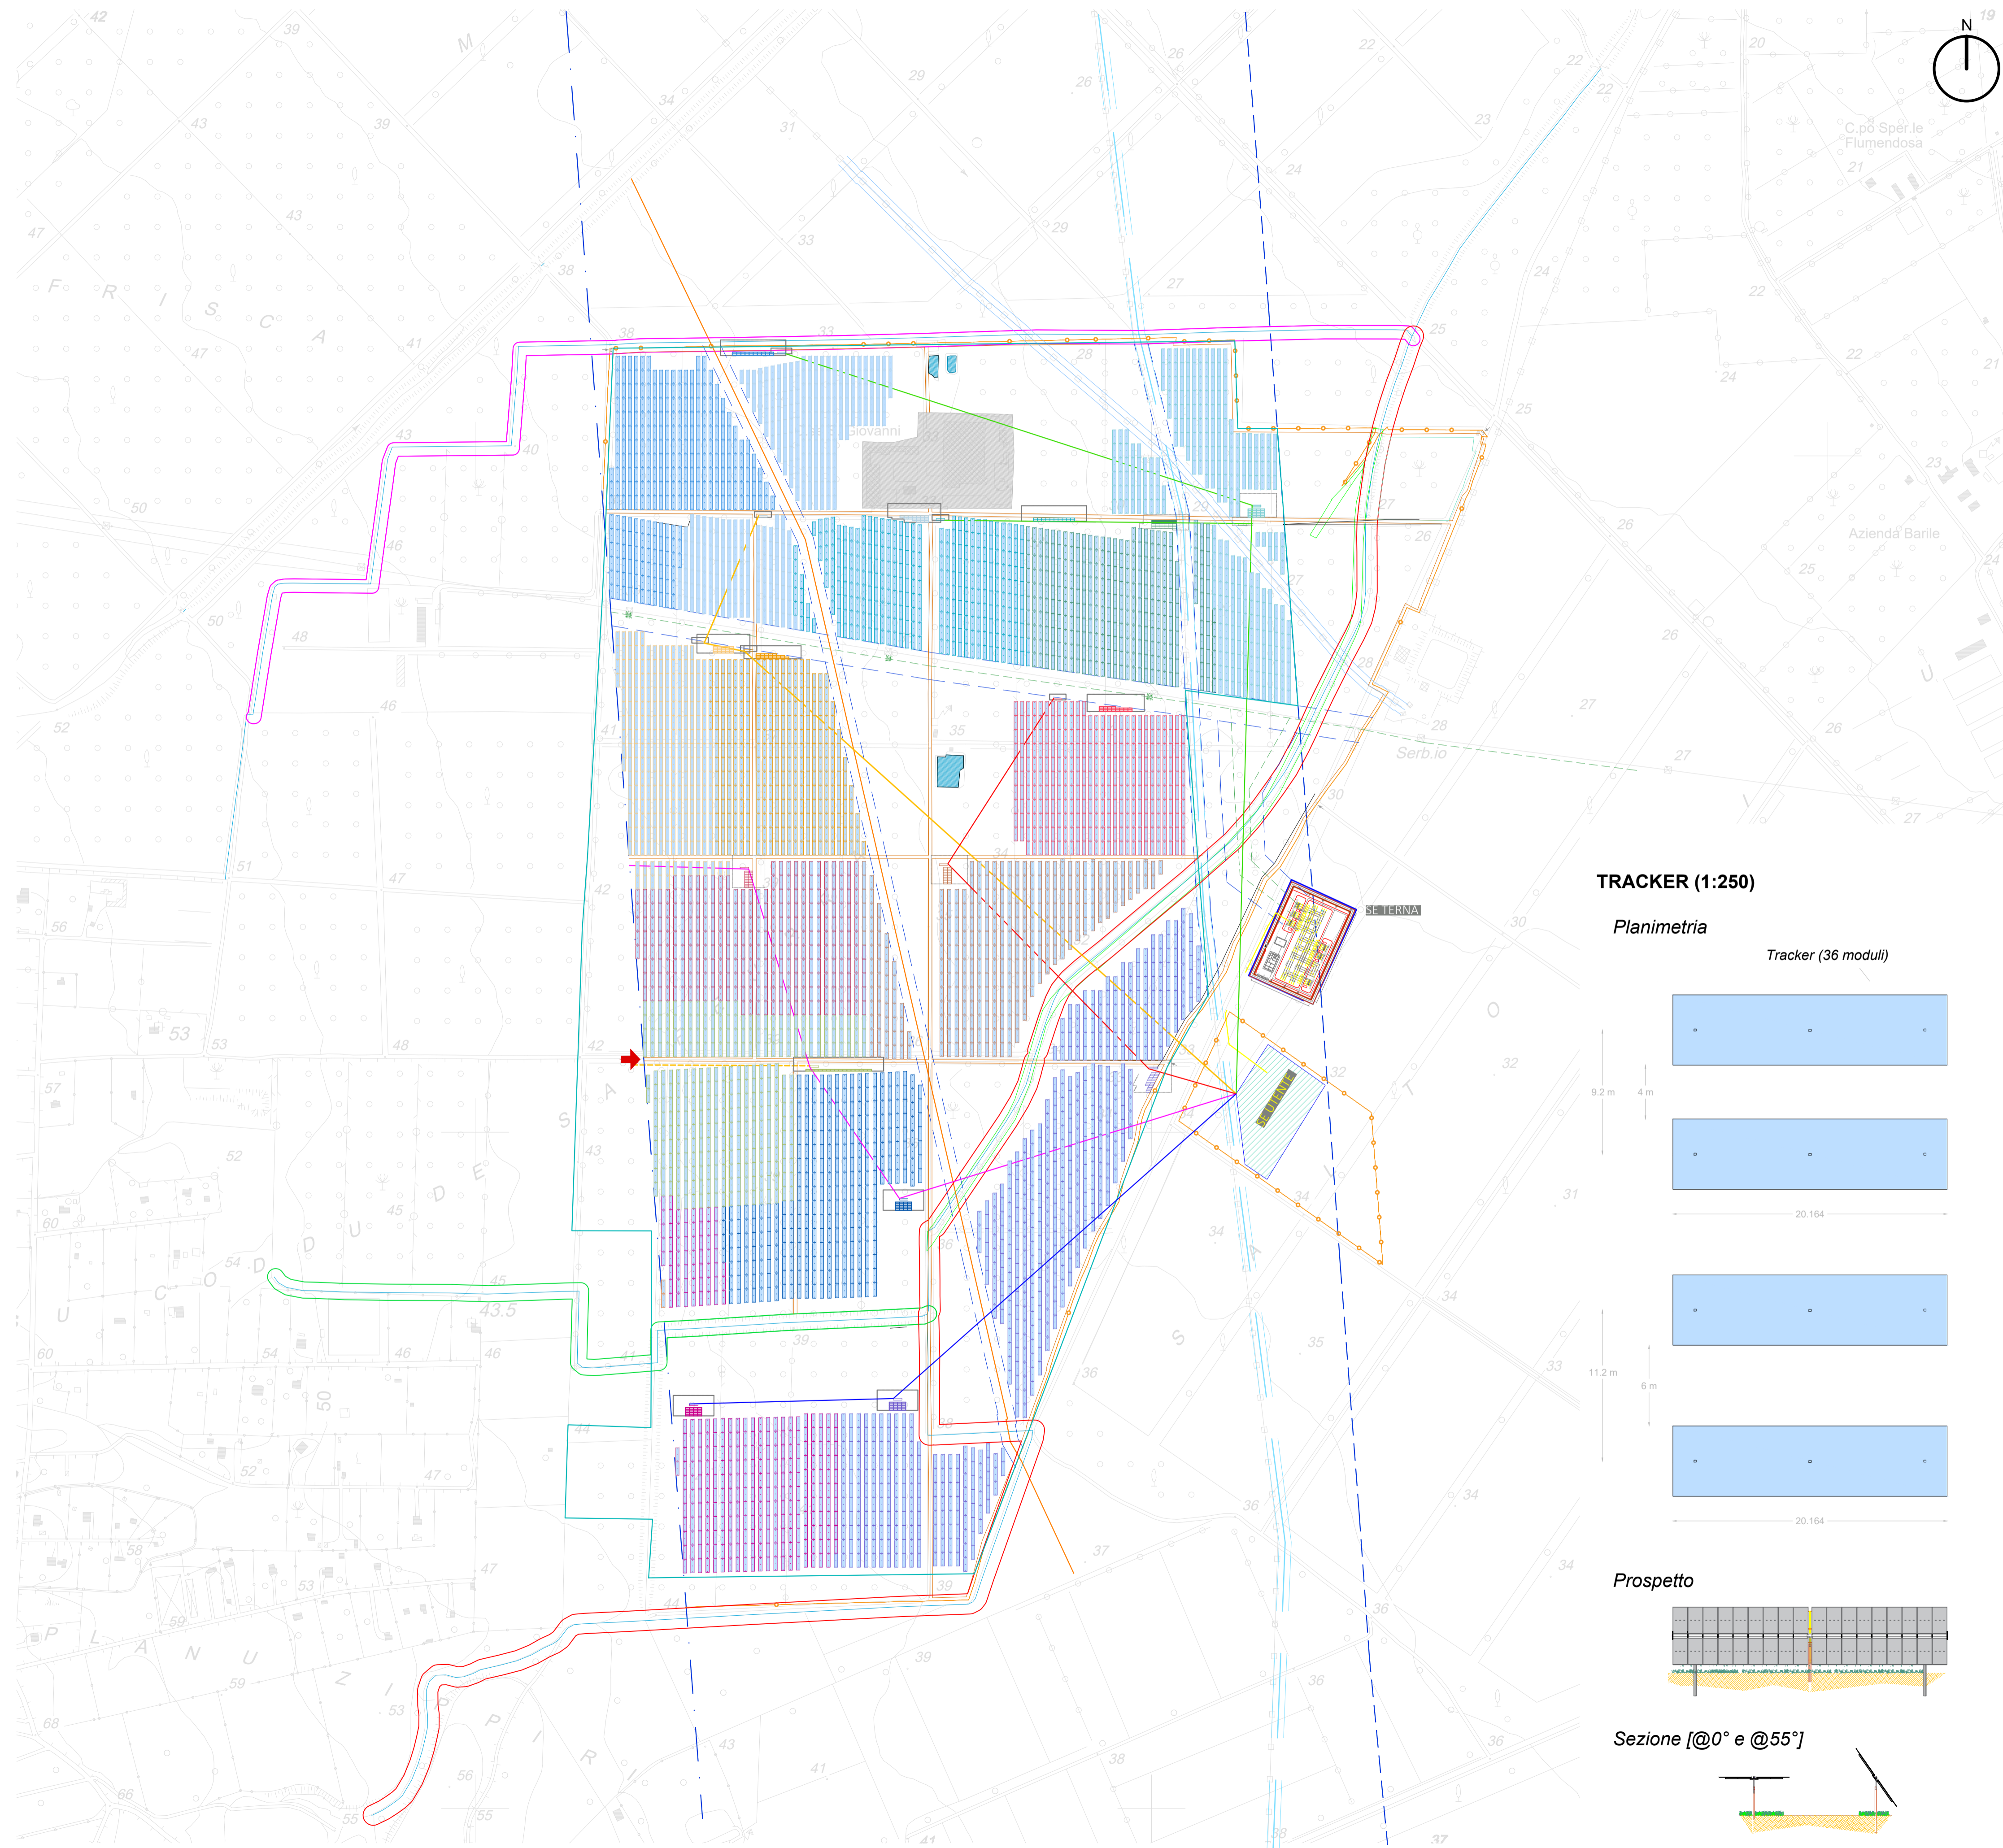

LEGENDA:

- Limite proprietà
 - Recinzione
 - Area stalli utente
 - Viabilità
 - Cabine
 - Aree per eventuali accumuli
 - Cavidotti di progetto
 - Limite zona industriale
 - Buffer zona industriale
 - Linea AT "Rumianca-Sulcis"
 - Condotta idrica
 - Condotta idrica ENAS
 - Gasdotto SNAM di progetto
 - Limite fascia di rispetto
 - Corsi d'acqua
 - Limite fascia idraulica 15m
 - Limite fascia idraulica 12m
 - Limite fascia idraulica 10m
 - Accessi
- Sottocampo 01 - 290 trackers
 - Sottocampo 02 - 290 trackers
 - Sottocampo 03 - 290 trackers
 - Sottocampo 04 - 290 trackers
 - Sottocampo 05 - 290 trackers
 - Sottocampo 06 - 290 trackers
 - Sottocampo 07 - 290 trackers
 - Sottocampo 08 - 290 trackers
 - Sottocampo 09 - 290 trackers
 - Sottocampo 10 - 290 trackers
 - Sottocampo 11 - 290 trackers
 - Sottocampo 12 - 290 trackers
 - Sottocampo 13 - 288 trackers
 - Sottocampo 14 - 288 trackers
 - Sottocampo 15 - 288 trackers


Tabella riepilogativa Lotto A:

n Tracker da 36 moduli:	4344
n moduli da 550 watt :	156.384
Potenza:	86,79 MWp
n cabine:	15
Capacità a cabina:	5,7 MWp
Superficie Coperta (trackers+cabine+altro):	453.156,09 mq
Superficie lotto A:	1.552.443 mq
Rapporto di Copertura:	29,19% (<40%)


TRACKER (1:250)

Planimetria


Tracker (36 moduli)

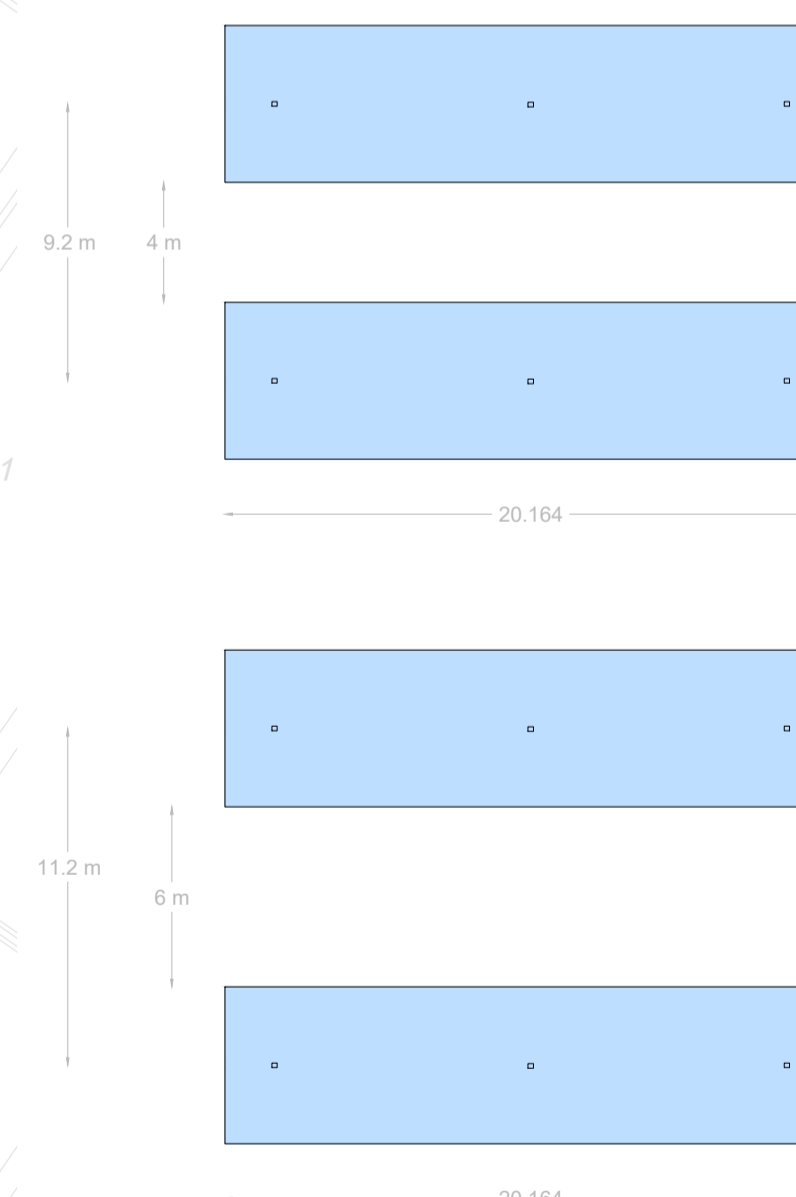

Prospetto

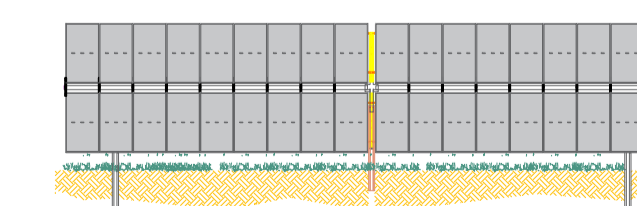

Sezione @0° e @55°

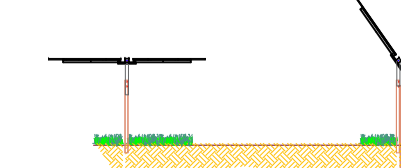

IPC AGRIVOLT s.r.l.

Via Aterno n. 108, 66020 San Giovanni Teatino (CH) - Italy.
P.I. 02714100696 - PEC: ipcagrivolt@igefi.it
REA CH- 415506

Impianto fotovoltaico "Sardinia Agrivolt" 99,972 MWp
VALUTAZIONE DI IMPATTO AMBIENTALE (V.I.A.)



02	20/01/2023	Emissione	Gruppo di progettazione	Ing. Luca DEMONTIS	IPC AGRIVOLT S.R.L.
REV.	DATA	OGGETTO	PREPARATO	CONTROLLATO	APPROVATO
GRUPPO DI PROGETTAZIONE					
Ing. Luca DEMONTIS (coordinatore)			Arch. Valeria MASALA (consulenza ambientale)		
Ing. Sandro CATA			Arch. Alessandro MURGIA (consulenza urbanistica)		
			Geol. Alberto PUDDU (consulenza geologica)		
			Dott. Agr. Riccardo Giuseppe LODDO (consulenza agronomica)		
TITOLO:					NOTE:
PLANIMETRIA LOTTO A					
IDENTIFICAZIONE ELABORATO TAV. 13A					
<small>Questo documento contiene informazioni di proprietà della IPC Agrivolt S.R.L. può essere utilizzato esclusivamente dai destinatari in relazione alle finalità per le quali è stato redatto. È vietata qualsiasi forma di ristampa o riproduzione senza il permesso scritto della IPC Agrivolt S.R.L.</small>					SCALA: 1_4000 FORMATO: A1