

Planimetria Lotto B

LEGENDA:

- Limite proprietà
 - Recinzione
 - Area stallo utente
 - Viabilità
 - Cabine
 - Aree per eventuali accumuli
 - Cavidotti di progetto
 - Limite zona industriale
 - Buffer zona industriale
 - Linea AT "Rumianca-Sulcis"
 - Condotta idrica
 - Gasdotto SNAM di progetto
 - Limite fascia di rispetto
 - Corsi d'acqua
 - Planimetria**
 - Limite fascia idraulica 15m
 - Limite fascia idraulica 12m
 - Limite fascia idraulica 10m
 - Accessi
- Sottocampo 16 - 240 trackers
 - Sottocampo 17 - 216 trackers
 - Sottocampo 18 - 240 trackers

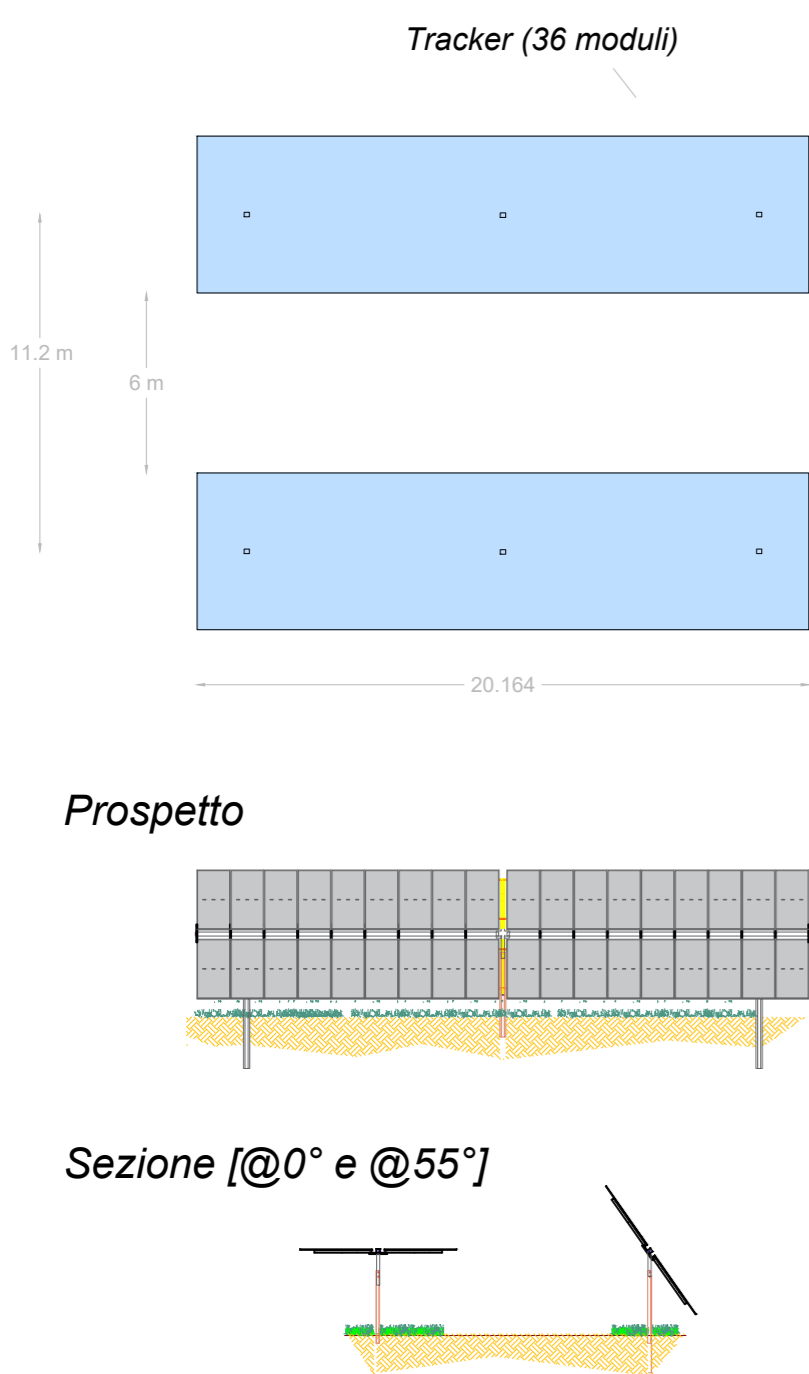


TABELLA RIEPILOGATIVA LOTTO B

n Tracker da 36 moduli:	696
n moduli da 550 watt :	25.056
Potenza:	13,78 MWp
n cabine:	3
Capacità a cabina:	4,3/4,8 MWp
Superficie Coperta (trackers+cabine+altro):	72.623,73 mq
Superficie lotto B:	242.937 mq
Rapporto di Copertura:	29,89% (<40%)

IPC AGRIVOLT s.r.l.

Via Aterno n. 108, 66020 San Giovanni Teatino (CH) - Italy.
 P.I. 02714100696 - PEC: ipcagrivolt@gef.it
 REA CH- 415506

Impianto fotovoltaico "Sardinia Agrivolt" 99,972 MWp
VALUTAZIONE DI IMPATTO AMBIENTALE (V.I.A.)



02	20/01/2023	Emissione	Gruppo di progettazione	Ing. Luca DEMONTIS	IPC AGRIVOLT S.R.L.
REV.	DATA	OGGETTO	PREPARATO	CONTROLLATO	APPROVATO
GRUPPO DI PROGETTAZIONE			Arch. Valeria MASALA (consulenza ambientale)		
Ing. Luca DEMONTIS (coordinatore)			Arch. Alessandro MURGIA (consulenza urbanistica)		
Ing. Sandro CATTÀ			Geol. Alberto PUDDU (consulenza geologica)		
			Dott. Agr. Riccardo Giuseppe LODDO (consulenza agronomica)		
TITOLO:				NOTE:	
PLANIMETRIA LOTTO B					
IDENTIFICAZIONE ELABORATO					
TAV. 13B					
SCALA:		FORMATO:			
1_2500		A1			

