


Planimetria cavidotti e cabine inverter

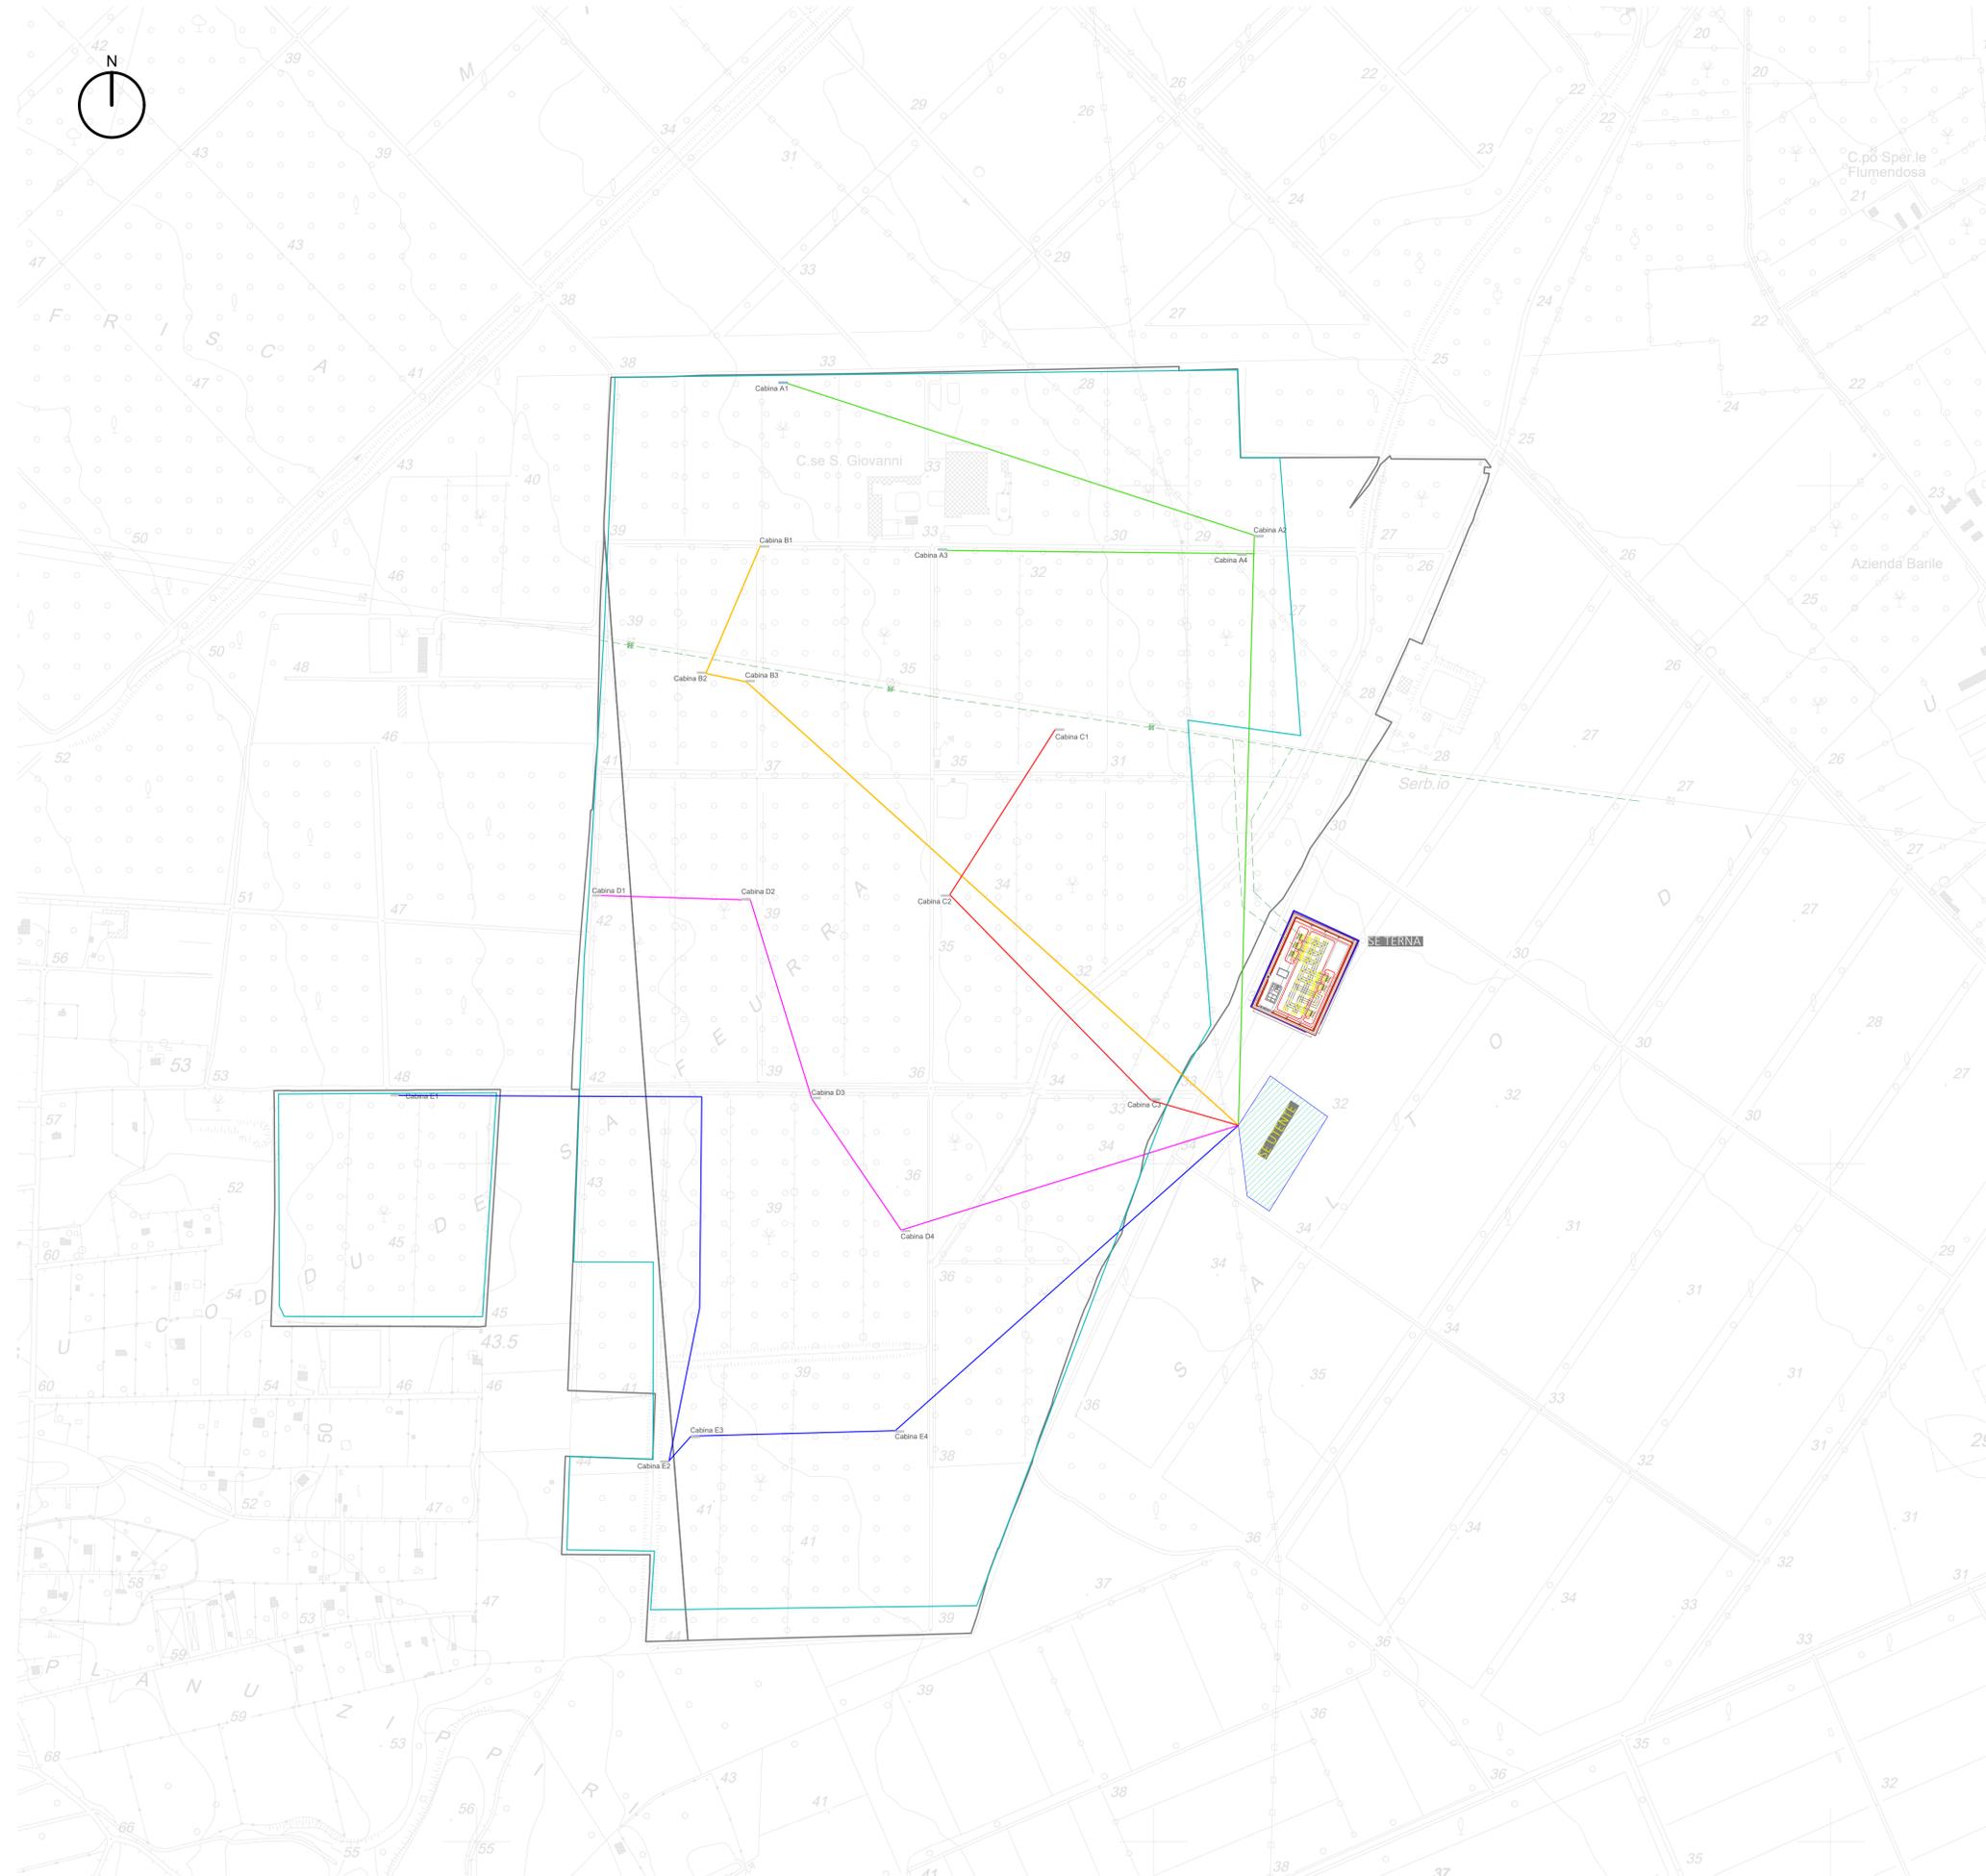


LEGENDA

-  Aree di progetto
-  Cabina (n.)
-  Dorsale A
-  Dorsale B
-  Dorsale C
-  Dorsale D
-  Dorsale E

PARTICOLARE DELLA SEZIONE DI SCAVO DEI CAVIDOTTI

(Tratto TRASFORMATORE - QMT e tratto Cabine terminale - Cabina dorsale - SSE Lato MT)

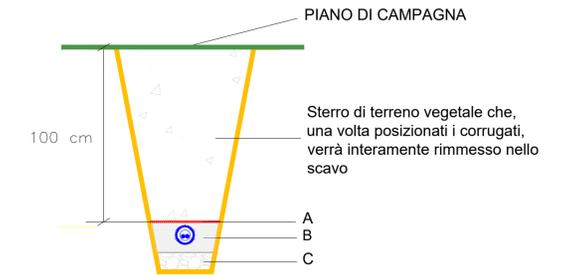

- A NASTRO DI SEGNALAZIONE
- B STRATO DI SABBIA LAVATA spessore min 15cm+ØTUBO
- C STRATO DI PIETRISCO LAVATO spessore medio 20 cm

IPC AGRIVOLT s.r.l.

Via Aterno n. 108, 66020 San Giovanni Teatino (CH) - Italy.
P.I. 02714100696 - PEC: ipcagrivolt@igefi.it
REA CH- 415506

Impianto fotovoltaico "Sardinia Agrivolt" 99,972 MWp
VALUTAZIONE DI IMPATTO AMBIENTALE (V.I.A.)



02	20/01/2023	Emissione	Gruppo di progettazione	Ing. Luca DEMONTIS	IPC AGRIVOLT S.R.L.
REV.	DATA	OGGETTO	PREPARATO	CONTROLLATO	APPROVATO
GRUPPO DI PROGETTAZIONE			Arch. Valeria MASALA (consulenza ambientale)		
Ing. Luca DEMONTIS (coordinatore)			Arch. Alessandro MURGIA (consulenza urbanistica)		
Ing. Sandro CATTA			Geol. Alberto PUDDU (consulenza geologica)		
TITOLO:		CAVIDOTTI E CABINE INVERTER			NOTE:
IDENTIFICAZIONE ELABORATO		TAV. 14 A			SCALA: 1_4000
FORMATO:		A1			

Questo documento contiene informazioni di proprietà della IPC Agrivolt S.R.L. e può essere utilizzato esclusivamente dal destinatario in relazione alle finalità per le quali è stato redatto. È vietata qualsiasi forma di ristampa o riproduzione senza l'esplicito consenso della IPC Agrivolt S.R.L.