


PLANIMETRIA PISTE LATO PC LUNGO VIADOTTO (stralcio B) - Scala 1:1000

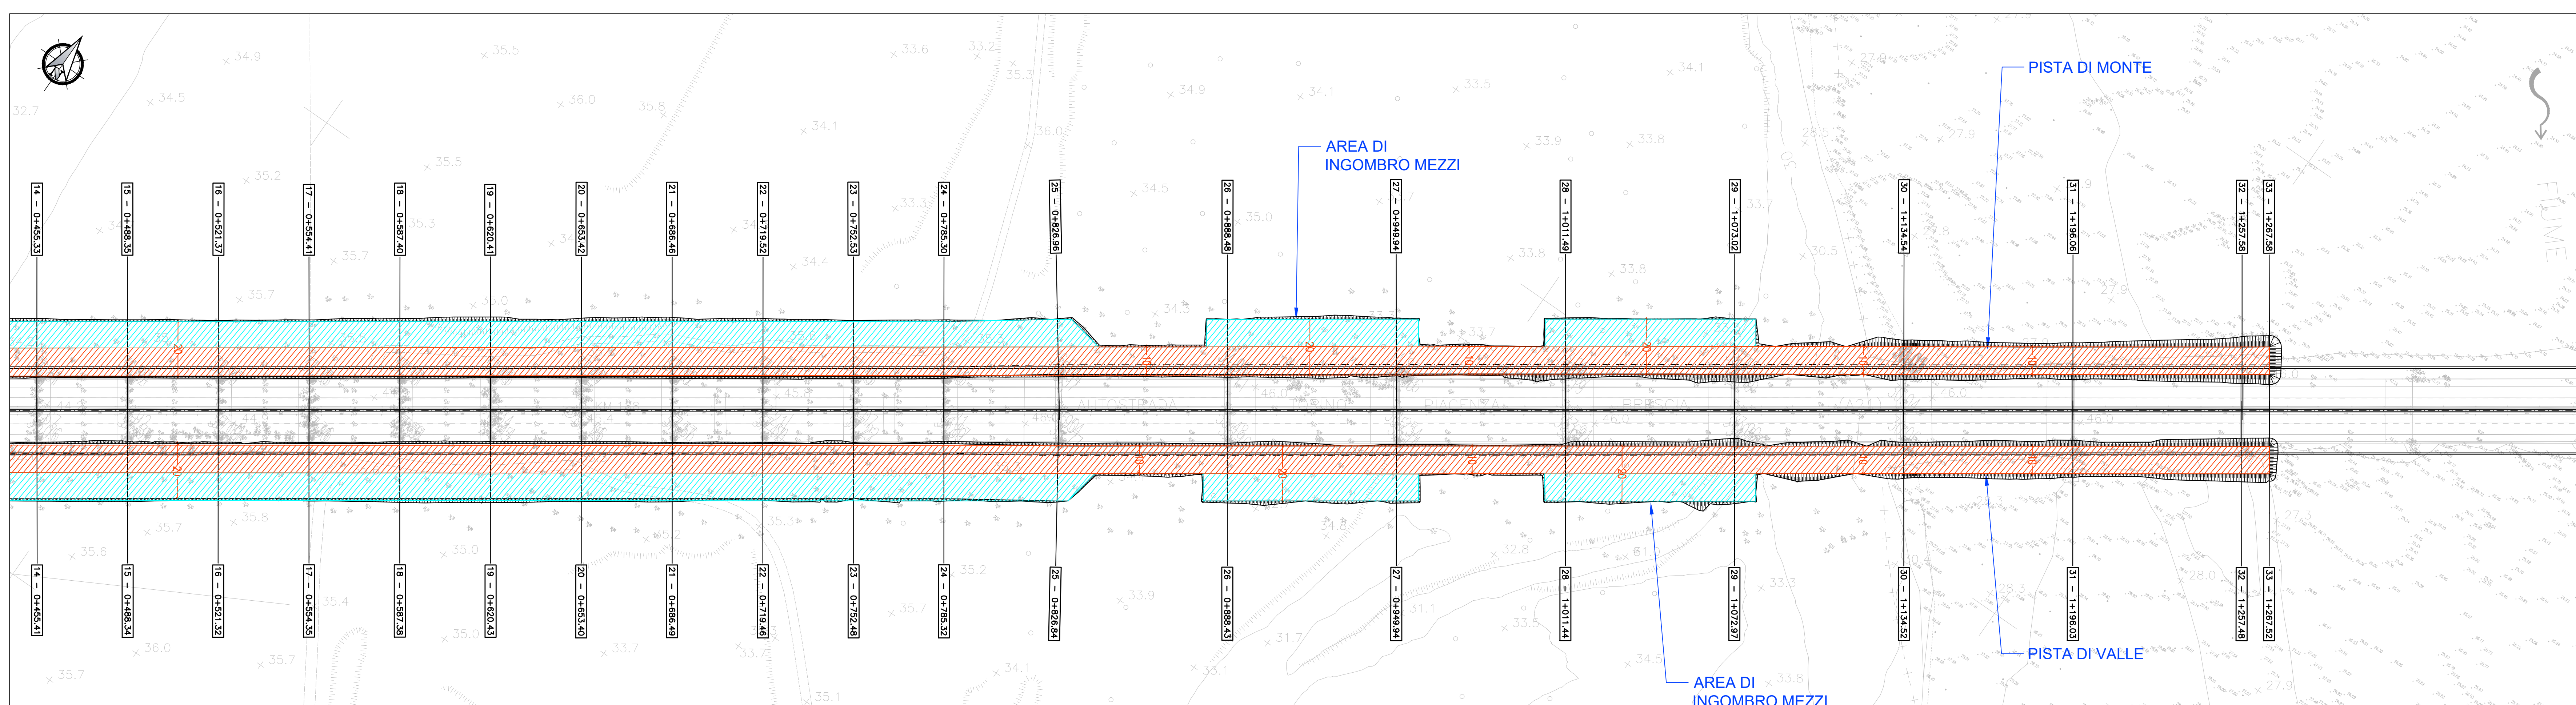



Autovia Padana

MANUTENZIONE STRAORDINARIA PER IL MIGLIORAMENTO DELLA DURABILITA' E DEL COMPORTAMENTO SISMICO DEL PONTE PO: INTERVENTO DI SOSTITUZIONE DELL'IMPALCATO E ADEGUAMENTO SISMICO

PROGETTO ESECUTIVO

CANTIERIZZAZIONI

PISTE DI CANTIERE LATO PC LUNGO VIADOTTO

PLANIMETRIA

Progettista Responsabile
Integrazione Progettazione
Specialista:

S.I.N.A. S.p.A.
Ing. Giuseppe Pasquale
C/O Ing. Provvisori & Milano

Consulenza:

ITINERA

IM05	07E	00	02	CA	01	00	00	FK	03	0
CODICE COMESEA		LOTTO		MACRO OPERA		OPERA		PARTE		TIPO

CUP F49J1200040007 Scala: VARIE

REV.	DESCRIZIONE	REDATTO	VERIFICATO	APPROVATO	DATA
0	EMISSIONE	GTE	G. Massone	G. Pasquale	Novembre 2022

AUTOVIA PADANA S.p.A.
Direttore Tecnico
Dott. Ing. Daniele Buselli

AUTOVIA PADANA S.p.A.
Amministratore Delegato
Dott. Stefano Della Gatta

Questo documento non potrà essere copiato, riprodotto o altrimenti pubblicato in tutto o in parte senza il consenso scritto di Autovia Padana S.p.A.