

LEGENDA

VIABILITÀ DI PROPOSTA

Riservata / Galera

Serviziada

Viabilità complementare e servizio di traffico locale

VIABILITÀ IN PROGRAMMA

SPV / Altro progettazione

CONFINI COMUNALI

CONFINI PROVINCIALI

LOCALITÀ PRINCIPALI

TRENTO DIREZIONI PRINCIPALI

BASSANO DEL GRAPPA

Idrografia principale

Conoidi

Depositi terrazzati

Orti di scarpate fluviali

Orti di scarpate morfologiche attive

Traecia del piano asiale (Andiniana)

Misure di strato

Cavit  canalicole

Principali lineamenti tettonici:

faglie e/o fratture

Depositi Quaternari

Frane con indizi di attivit 

Debiti di versante e conoidi: depositi di accumulo gravitativo di materiale a seguito della disaggregazione del substrato.

Depositi fluviodalci: depositi costituiti da ciottoli, lastra blocchi, ghiaia in matrice prevalentemente sabbiosa.

Debiti alluvionari: depositi costituiti da ghiaie e sabbie con ciottoli.

Serie Molassica flyschoida terziaria veneta

Sabbie e argille (SAR): arenarie e sabbie passanti ad argille cerulle con lignite e livelli di conglomerati (Micocone superiore)

Arenarie (ARE): arenarie, calcareniti e sabbie con marne cinerine. (Micocone medio-superiore)

Marne azzurre (MAA): marne azzurrogrigie, calcari e calcareniti. (Micocone inferiore)

Tufi e flinti basaltici (TUF): tufi basaltici, nevaschi e lave basaltiche. (Eocene superiore)

Serie Calcarea-carbonatica veneta

Biancone (BA): calcare maticcio da bianco a grigio con selsi scure, stratificato. (Cenomaniano - Tortoniano)

Rosso Armonico Veronese (RAV): calcare maticcio da bianco-rossato a rosso-rossiccato. (Dogger inf. - Malm sup.)



Oolite di San Vigilio (OSV): calcari e/o calcareniti da grigiastri a nocciola, stratificati. (Lias sup. - Dogger inf.)

Calcari grigi di Noriglio (CAN): calcari da grigi a nocciola, ben stratificati con vari livelli mariosi e argillici verdastri

Dolomia Principale (DOL): dolomia da grigia a bianco-rossato, con struttura da massicciata a fitamente stratificata.

(Norton - Retico)

QUADRO D'UNIONE
SCALA 1:50'000

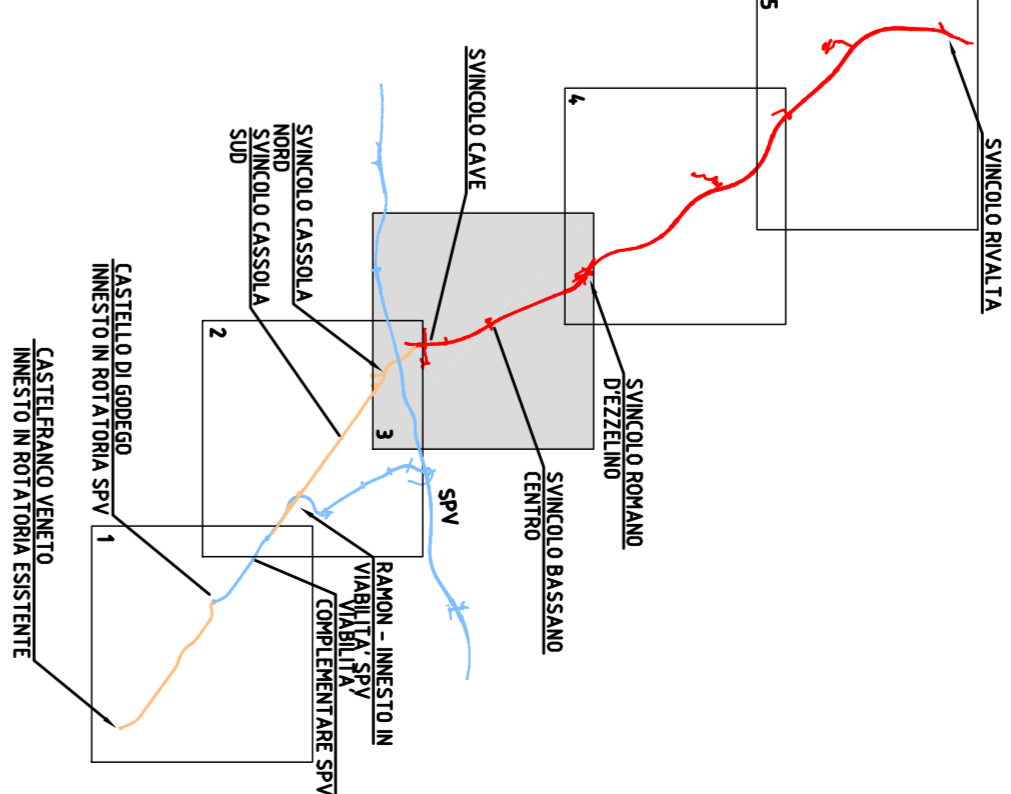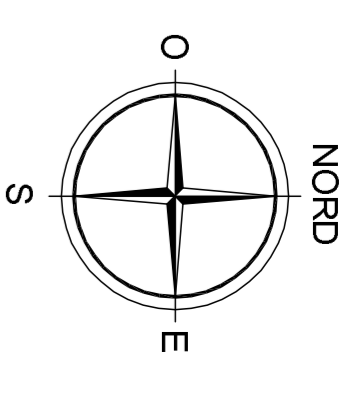

Regione del Veneto

Progettazione, costruzione e gestione
Itinerario della Valsugana Valbrenta - Bassano
Superstrada a pedaggio



PROPOSTA DI FINANZA DI PROGETTO

ai sensi della L.R.V. n. 15 / 2002 e D.Lgs. n. 153 / 2006
d.M. 001/2006

PROGETTO PRELIMINARE

PROVENIENTE COSTITUENDO CONSORCIO TRR

PIZZAROTTI ing. E. MANIVELLA

CIS ing. M. TARDI

CONDOTTORE ing. G. DI VITO

idreose idrogeologia

PROTECO progettazione

COMPTON computazionale

RESPONSABILE INTEGRAZIONE PRESENTAZIONE SERIALE TECNICO
Dot. TRO. GIANNINO ZOLETTO

STUDIO DI INQUADRAMENTO TERRITORIALE ED AMBIENTALE

INDAGINI PRELIMINARI

GEOLOGIA, GEOTECNICA E SISMICA

Studio e sottosuolo - Carta geologica - Tavola 3

SCALE: A.0,10,CG,03 / 1:10'000

Dicembre 2009

PROVA	DATA	ESITATO	COMPLETATO	AVVERTENZE	ACSP231C.0001C
0	16/12/09				

OPERA PROTETTA IN BASE ALLA LEGGE 24/4888 SPV n. 40/01/2001 REGIONE VALSUGANA VALBRENTE CAVALI PROTETTONE DI PROTEZIONE NON AUTONOMA DELLO SVANTAGGIO PRESENTI IN BASE A LEGGE