LIVELLETTE				
	L =	3317.45		2719.27
	DISL =	99.52		-19.22
	p =	0.03000		-0.00707
PROGR. LIVELLETTE			9+641.61	

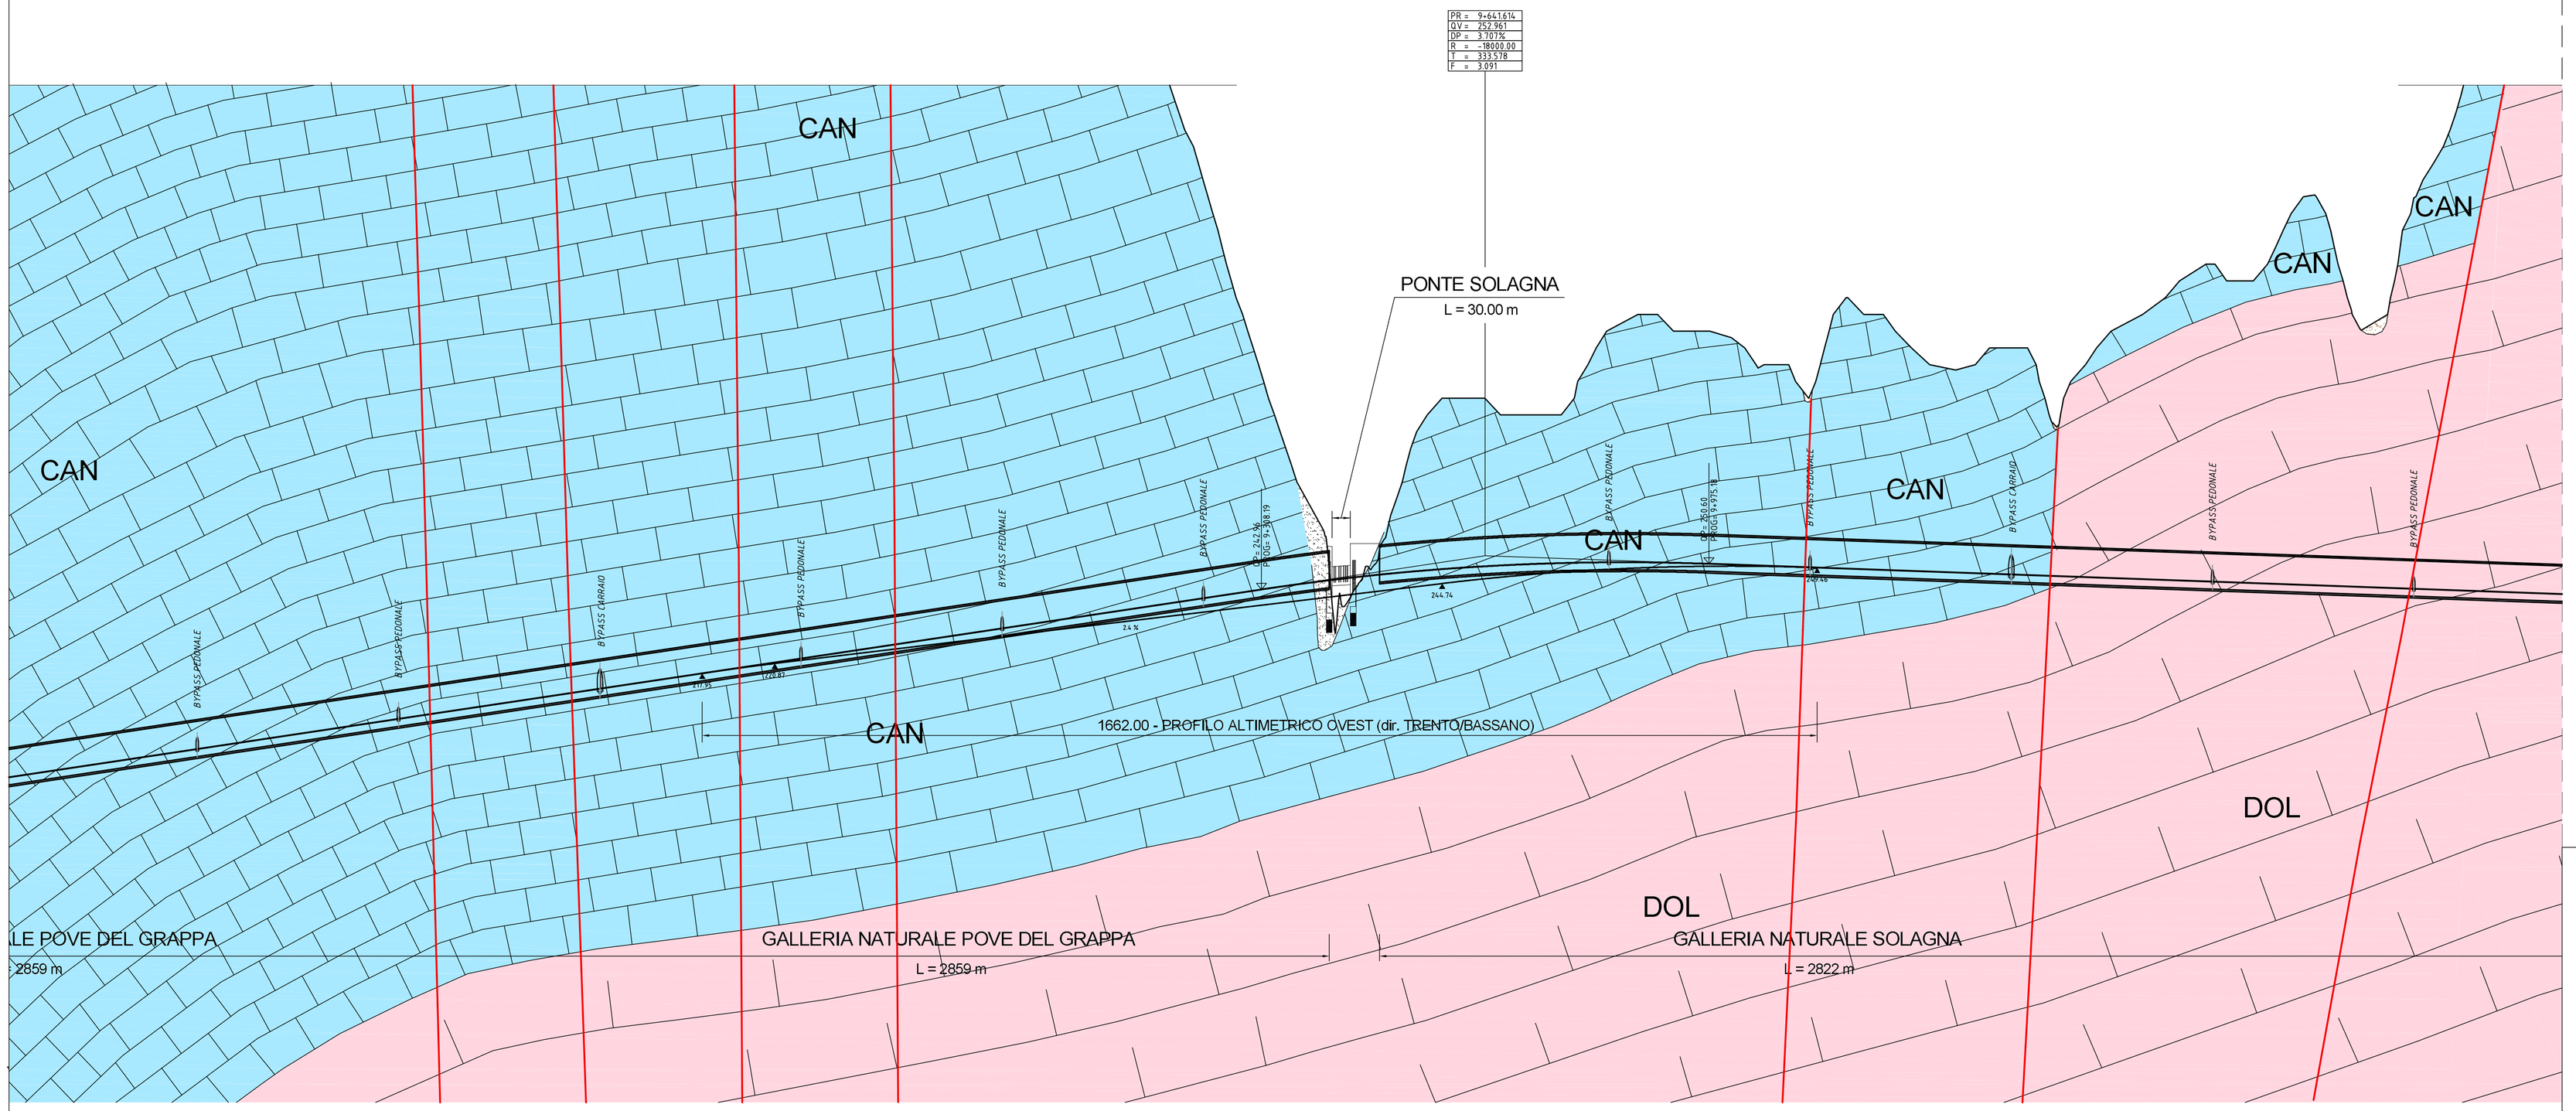

Scala 1:5000/1000

Q.R. = 0.00

PUNTI DI RIFERIMENTO	
QUOTE PROGETTO	187.212 188.712 190.212 191.712 193.212 194.712 197.712 199.212 200.712 202.212 203.712 205.212 206.712 208.212 209.712 211.212 212.712 215.712 217.212 218.712 220.212 221.712 223.212 224.712 226.212 227.712 229.212 230.712 232.212 233.712 235.212 236.712 238.212 239.712 241.212 242.712 244.164 245.678 248.653 249.689 249.587 249.345 249.964 250.445 250.786 250.989 251.052 250.977 250.763 250.427 250.074 249.720 249.387 249.071 248.660 248.307 247.953 247.600 247.246 246.893 246.539 246.186 245.832 245.479 245.126 244.772 244.419 244.065 243.712 243.358 243.005 242.651 242.298 241.944
QUOTE TERRENO (m)	595.941 672.269 620.031 638.440 649.936 660.878 671.595 668.146 637.686 607.128 591.557 571.826 551.747 532.594 522.908 519.338 520.839 539.035 568.438 593.925 591.456 575.949 597.020 650.000 634.425 608.595 585.736 559.971 544.529 535.496 563.339 488.654 472.733 444.183 477.359 377.564 344.498 332.412 281.701 241.165 248.609 264.489 293.375 300.000 298.102 295.600 295.600 295.600 312.002 322.920 324.481 320.000 318.587 309.171 307.111 316.827 326.258 320.877 318.796 308.747 315.000 315.000 295.984 314.044 322.710 329.981 337.964 335.000 338.113 354.893 351.331 329.536 337.717 368.321 399.373 433.496 464.266
ETTOMETRICHE	
DIST. PARZIALI (m)	50.00 50.00 50.00