LIVELLETTE					
	L =	4156.08	4156.08	802.51	141.95
	DISL =	-62.34	-62.34	0.00	-5.13
	p =	-0.01500	-0.01500	0.00000	-0.36125
PROGR. LIVELLETTE			16+877.29	17+679.80	18+200.00

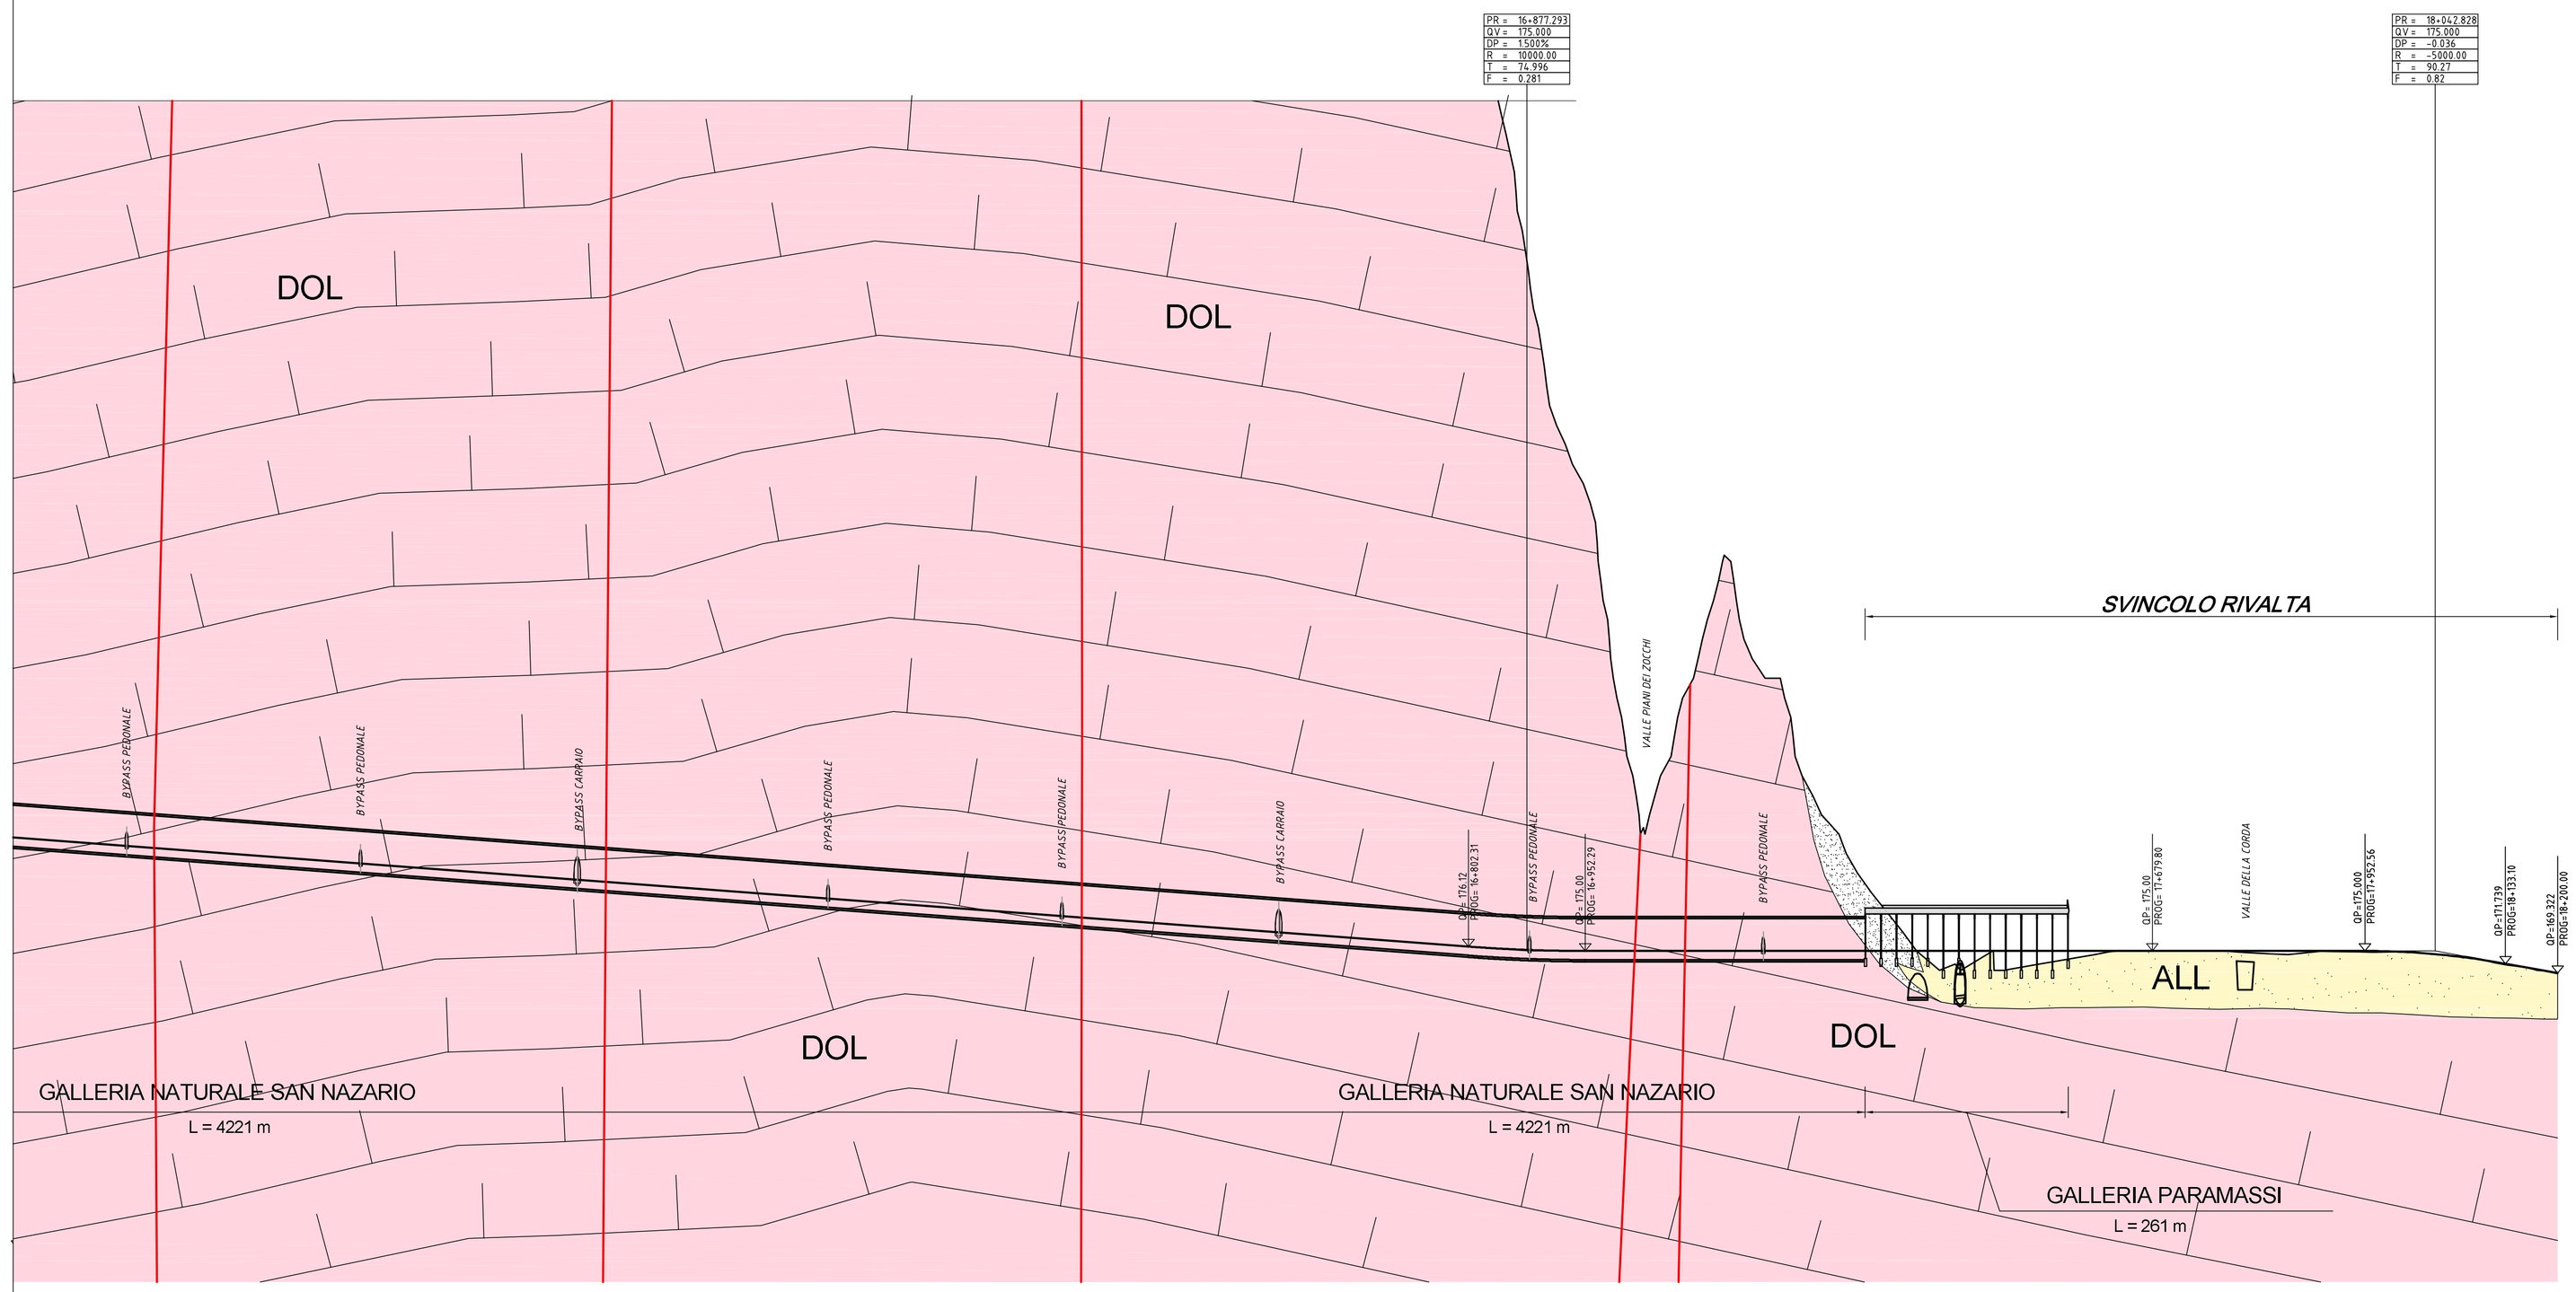

Scala 1:5000/1000

Q.R. = 0.00

PUNTI DI RIFERIMENTO	
QUOTE PROGETTO	203.999 · 203.159 · 202.409 · 201.659 · 200.999 · 200.159 · 199.409 · 198.659 · 197.999 · 197.159 · 196.409 · 195.659 · 194.999 · 194.159 · 193.409 · 192.659 · 191.999 · 191.159 · 190.409 · 189.659 · 188.999 · 188.159 · 187.409 · 186.659 · 185.999 · 185.159 · 184.409 · 183.659 · 182.999 · 182.159 · 181.409 · 180.659 · 179.999 · 179.159 · 178.409 · 177.659 · 176.999 · 176.159 · 175.533 · 175.137 · 175.000 · 174.774 · 174.050 · 172.825 · 171.128 · 169.208
QUOTE TERRENO (m)	487.543 · 500.000 · 485.461 · 446.964 · 446.858 · 448.662 · 488.982 · 532.738 · 574.444 · 589.595 · 555.335 · 523.471 · 486.666 · 453.335 · 428.376 · 421.477 · 425.477 · 473.588 · 496.350 · 511.192 · 534.280 · 564.488 · 603.744 · 623.298 · 597.699 · 559.788 · 493.356 · 468.532 · 496.000 · 487.291 · 508.803 · 513.268 · 543.457 · 567.254 · 559.364 · 521.838 · 491.136 · 436.490 · 385.196 · 324.739 · 294.758 · 233.575 · 228.148 · 252.722 · 260.125 · 245.000 · 212.339 · 195.463 · 182.277 · 171.188 · 171.936 · 170.397 · 172.175 · 173.893 · 175.040 · 175.040 · 175.040 · 175.042 · 174.560 · 174.186 · 174.902 · 174.753 · 174.815 · 173.955 · 172.955 · 171.022 · 169.208
ETTOMETRICHE	
DIST. PARZIALI (m)	0 · 50.00 · 50.00 · 50.00