



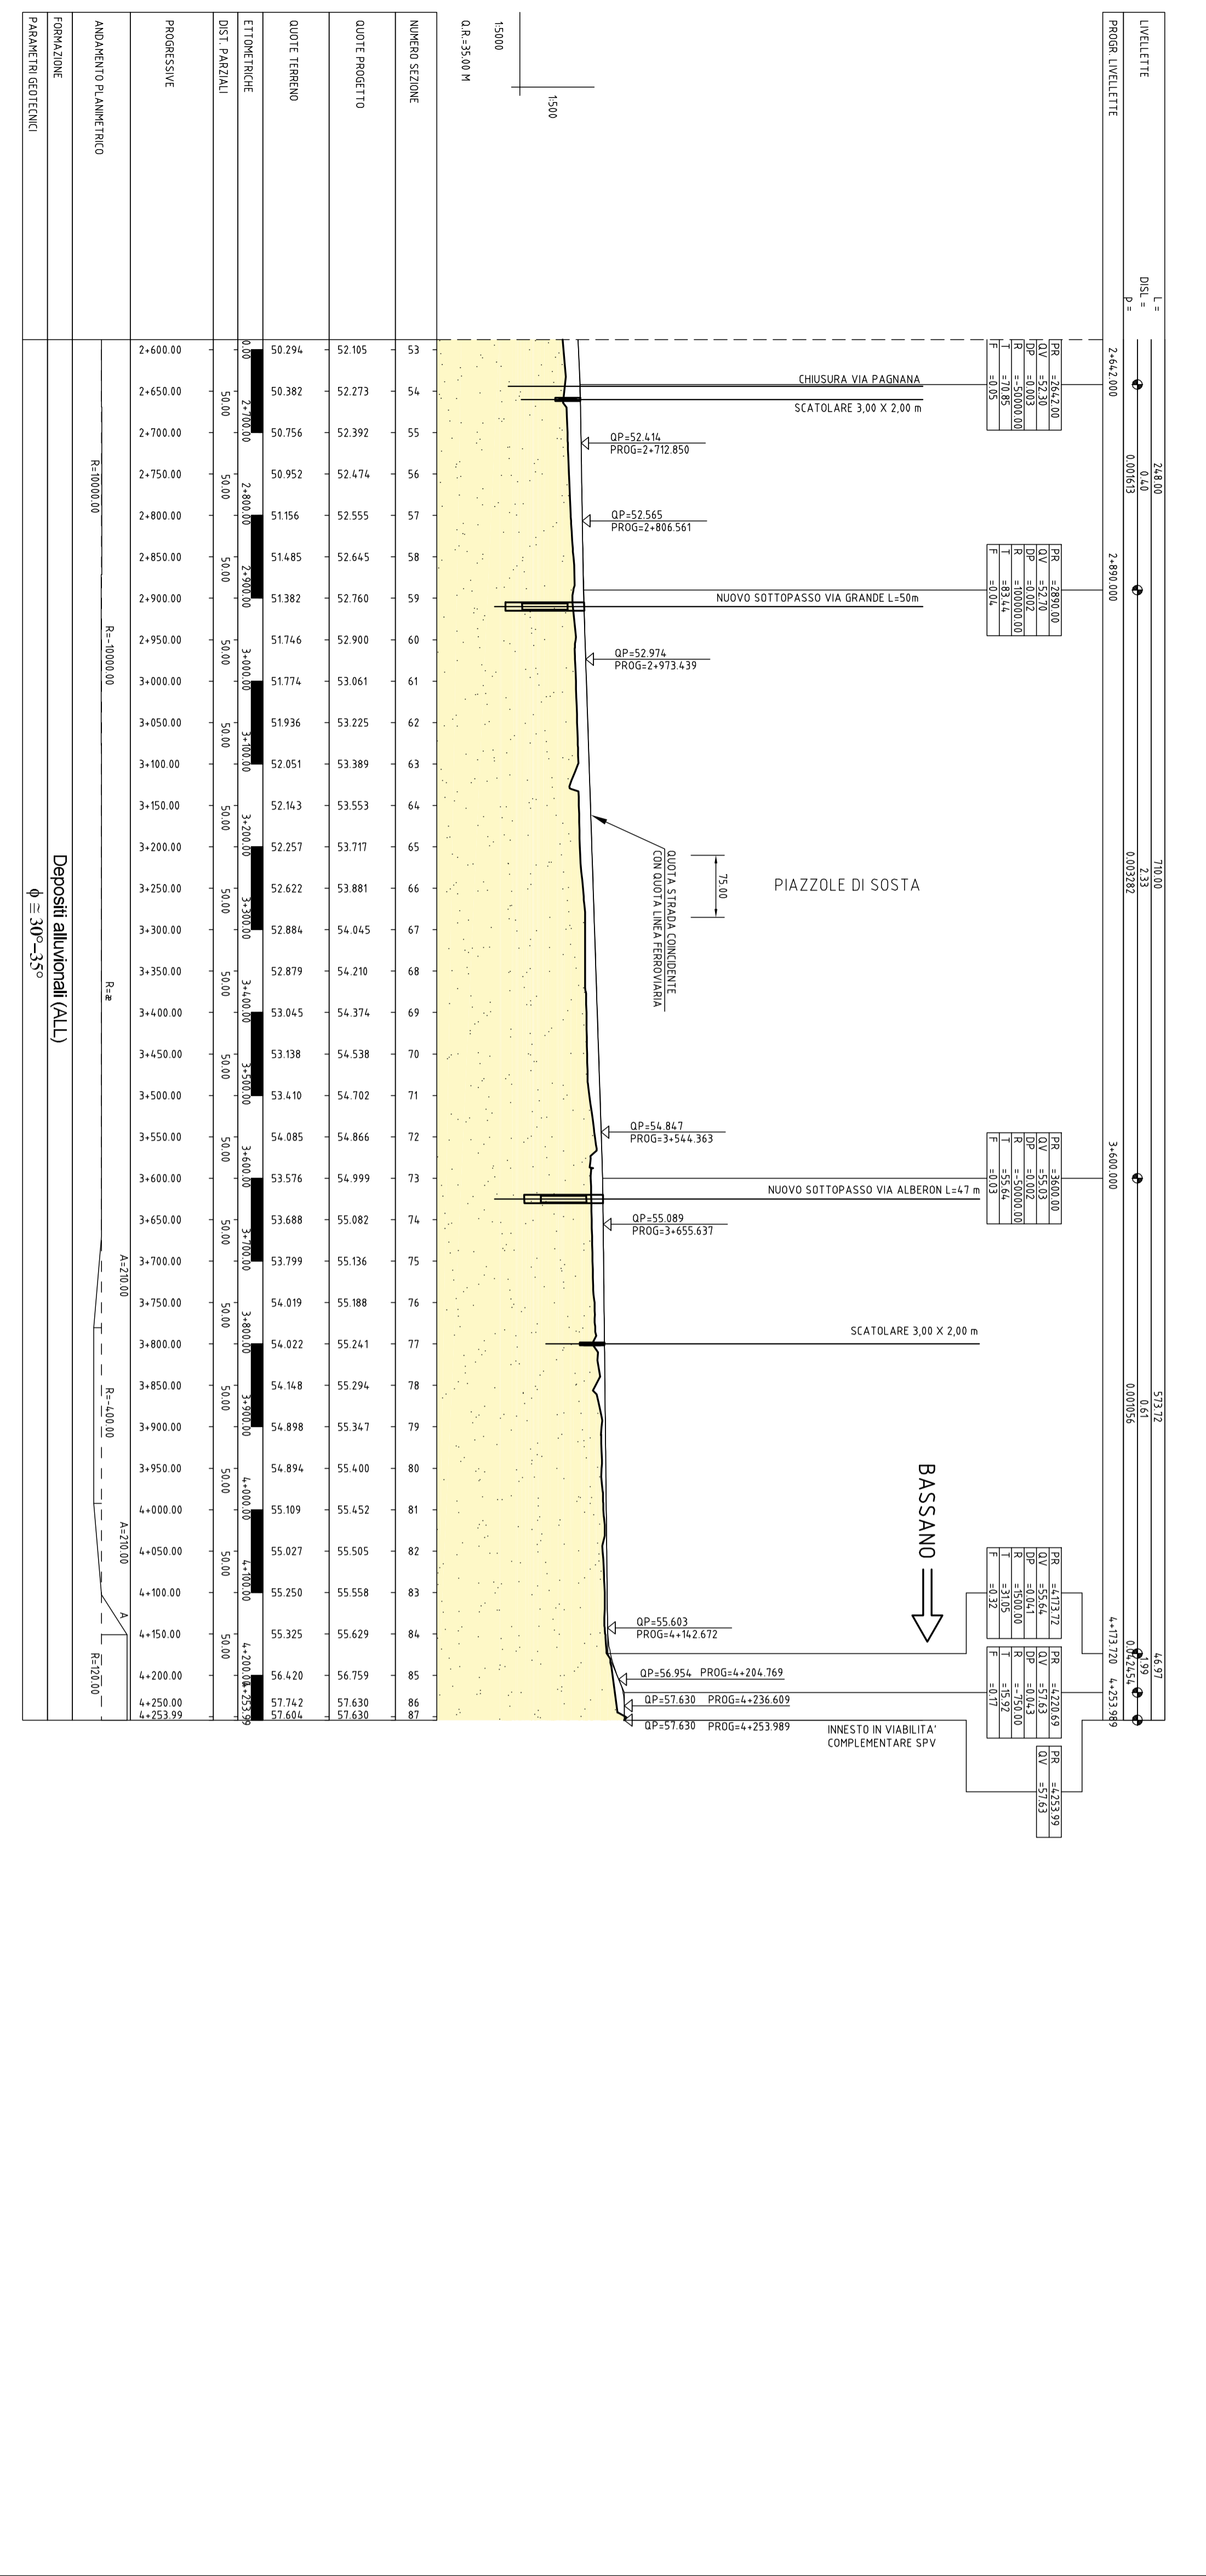


**PROGETTAZIONE, COSTRUZIONE E GESTIONE**  
**Itinerario della Valsugana Valbrenta - Bassano**  
**Superstrada a pedaggio**

**REGIONE DEL VENETO**

**PROPOSTA DI FINANZA DI PROGETTO**  
 ai sensi della L.R.V. n° 15/2002 e D.Lgs n° 163/2006  
 avviso BURV n° 71 del 29/09/2009

**PROGETTO PRELIMINARE**

PROPRONENTE: COSTITUENDO CONSORZIO TRA

**PIZZAROTTI** **ING. E. MANTOVANI** **MCS** **COMPTON&C**

PROGETTAZIONE: **idreasse** **PROTECO** **CONOSTUDIO**

RESPONSABILE INTEGRAZIONE PRESSIONI SPECIALISTICHE: **Dot. Ing. Gianfranco ZOZZETTO**

**STUDIO DI INQUADRAMENTO TERRITORIALE ED AMBIENTALE**  
**INDAGINI PRELIMINARI**  
 GEOLOGIA, GEOTECHNICA E SISMICA  
 Suolo e sottosuolo - Profilo filostratigrafico - Castelfranco - Castello di Godego

Scala: **1:5000/500**

DATA: **Dicembre 2009**

PROGETTO: **ACSF291/C.000/C**

**LEGENDA**

- fragile e/o fratture
- Depositi Quaternari
- Depositi alluvionali: depositi costituiti da ghiaie e sabbie con ciottoli.

**PROFLO CASTELFRANCO - CASTELLO DI GODEGO**  
**SCALA 1:5000**