02	0,272				
92	0,315				
90	0,328				

COMUNE DI ROMANO D'EZZELINO
Zona Sismica = 2
a_g = 0.25 g

STATO LIMITE	Tr (anni)	ag (g)	Fo (-)	Tc* (s)
SLO	60	0.072	2.446	0.257
SLD	101	0.093	2.402	0.272
SLU	949	0.237	2.392	0.317
SLE	1950	0.308	2.387	0.330

COMUNE DI MUSSOLENTE
Zona Sismica = 2
a_g = 0.25 g

COMUNE DI SAN ZENONE
Zona Sismica = 2
a_g = 0.25 g

COMUNE DI FONTE
Zona Sismica = 2
a_g = 0.25 g

COMUNE DI ASOLO
Zona Sismica = 2
a_g = 0.25 g

COMUNE DI ALTIVOLE
Zona Sismica = 2
a_g = 0.25 g

COMUNE DI CASSOLA
Zona Sismica = 3
a_g = 0.15 g

STATO LIMITE	Tr (anni)	ag (g)	Fo (-)	Tc* (s)
SLO	60	0.071	2.444	0.257
SLD	101	0.092	2.401	0.271
SLU	949	0.241	2.389	0.319
SLE	1950	0.315	2.386	0.332

COMUNE DI RIESE PIO X
Zona Sismica = 2
a_g = 0.25 g

COMUNE DI ROSA'
Zona Sismica = 3
a_g = 0.15 g

STATO LIMITE	Tr (anni)	ag (g)	Fo (-)	Tc* (s)
SLO	60	0.069	2.448	0.257
SLD	101	0.090	2.401	0.272
SLU	949	0.232	2.389	0.313
SLE	1950	0.302	2.387	0.326

COMUNE DI LORIA
Zona Sismica = 2
a_g = 0.25 g

STATO LIMITE	Tr (anni)	ag (g)	Fo (-)	Tc* (s)
SLO	60	0.072	2.441	0.257
SLD	101	0.095	2.403	0.271
SLU	949	0.251	2.392	0.326
SLE	1950	0.331	2.397	0.341

COMUNE DI ROSSANO VENETO
Zona Sismica = 3
a_g = 0.15 g

STATO LIMITE	Tr (anni)	ag (g)	Fo (-)	Tc* (s)
SLO	60	0.069	2.450	0.257
SLD	101	0.090	2.402	0.272
SLU	949	0.234	2.391	0.318
SLE	1950	0.307	2.388	0.331

COMUNE DI CASTELLO DI GODEGO
Zona Sismica = 3
a_g = 0.15 g

STATO LIMITE	Tr (anni)	ag (g)	Fo (-)	Tc* (s)
SLO	60	0.069	2.452	0.258
SLD	101	0.090	2.405	0.272
SLU	949	0.238	2.397	0.325
SLE	1950	0.315	2.402	0.339

COMUNE DI TEZZE SUL BRENTA
Zona Sismica = 3
a_g = 0.15 g

COMUNE DI CASTELFRANCO VENETO
Zona Sismica = 3
a_g = 0.15 g

STATO LIMITE	Tr (anni)	ag (g)	Fo (-)	Tc* (s)
SLO	60	0.067	2.458	0.260
SLD	101	0.087	2.411	0.273
SLU	949	0.233	2.405	0.329
SLE	1950	0.308	2.428	0.342

COMUNE DI GALLIERA VENETA
Zona Sismica = 3
a_g = 0.15 g

COMUNE DI SAN MARTINO DI LUPARI
Zona Sismica = 3
a_g = 0.15 g

A.A.B.

TRENTO

SPV

CASTELFRANCO V.

TRENTO

LEGENDA

NORD

O E

S

VIABILITA' DI PROPOSTA

Rilevato/trincea / Galleria — Superstrada

Rilevato/trincea / Galleria — Viabilita' complementare e a servizio del traffico locale

VIABILITA' IN PROGRAMMA

SPV / Altra progettazione

TRENTO — DIREZIONI PRINCIPALI

LEGENDA

Limiti comunali

Limite provinciale

COMUNE DI SOLAGNA

Zona Sismica = 3
a_g = 0.15 g

Macrozona sismica di appartenenza e accelerazione orizzontale massima al suolo

(Ord. P.C.M. 20/03/2003 n. 3274 ; D.C.R. 3/12/2003 67)

STATO LIMITE	Tr (anni)	ag (g)	Fo (-)	Tc* (s)
SLO	60	0.070	2.449	0.257
SLD	101	0.091	2.402	0.272
SLU	949	0.232	2.395	0.315
SLE	1950	0.299	2.397	0.328

PGA ai sensi del DM 14/01/2008

Regione del Veneto

Progettazione, costruzione e gestione Itinerario della Valsugana Valbrenta - Bassano Superstrada a pedaggio

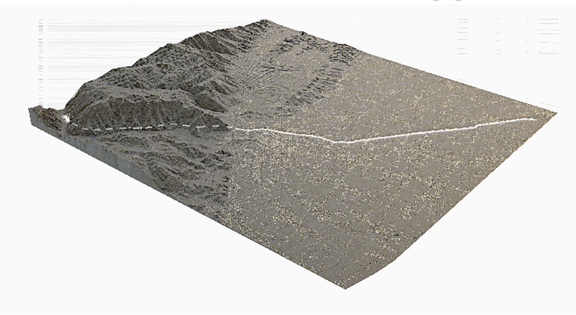

PROPOSTA DI FINANZA DI PROGETTO

ai sensi della L.R.V. n° 15 / 2002 e D.Lgs n° 163 / 2006
avviso BURV n° 71 del 28/08/2009

PROGETTO PRELIMINARE

PROPONENTE: COSTITUENDO CONSORZIO TRA

PIZZAROTTI — Ing. E. MANTOVANI costruzioni — CIS — CORDIOLI&C

PROGETTAZIONE:

idroesse infrastrutture spa

PROTECO — HYDROSTUDIO

Sistema di esazione a cura di: venetopass

RESPONSABILE INTEGRAZIONE PRESTAZIONI SPECIALISTICHE
Dott. Ing. Gianfranco ZOLETTO

STUDIO DI INQUADRAMENTO TERRITORIALE ED AMBIENTALE

INDAGINI PRELIMINARI

GEOLOGIA, GEOTECNICA E SISMICA

Suolo e sottosuolo - Planimetria della macrozona sismica - Tavola 1

ALL.N. A.01.01.PS.01

SCALA: 1:25'000

DATA: Dicembre 2009

COMMESSA: ACSF291C.000\C

REVISIONE	DATA	DESCRIZIONE	REDATTO	CONTROLLATO	AUTORIZZATO
0	Dicembre 2009	Prima emissione	L.Orsi	L. Tesser	G. De Stavola

OPERA PROTETTA AI SENSI DELLA LEGGE 22 APRILE 1941 N° 633 TUTTI I DIRITTI RISERVATI. QUALSIASI RIPRODUZIONE ED UTILIZZAZIONE NON AUTORIZZATE SARANNO PERSEGUITE A RIGORE DI LEGGE