




Vista frontale - Scala 1:50

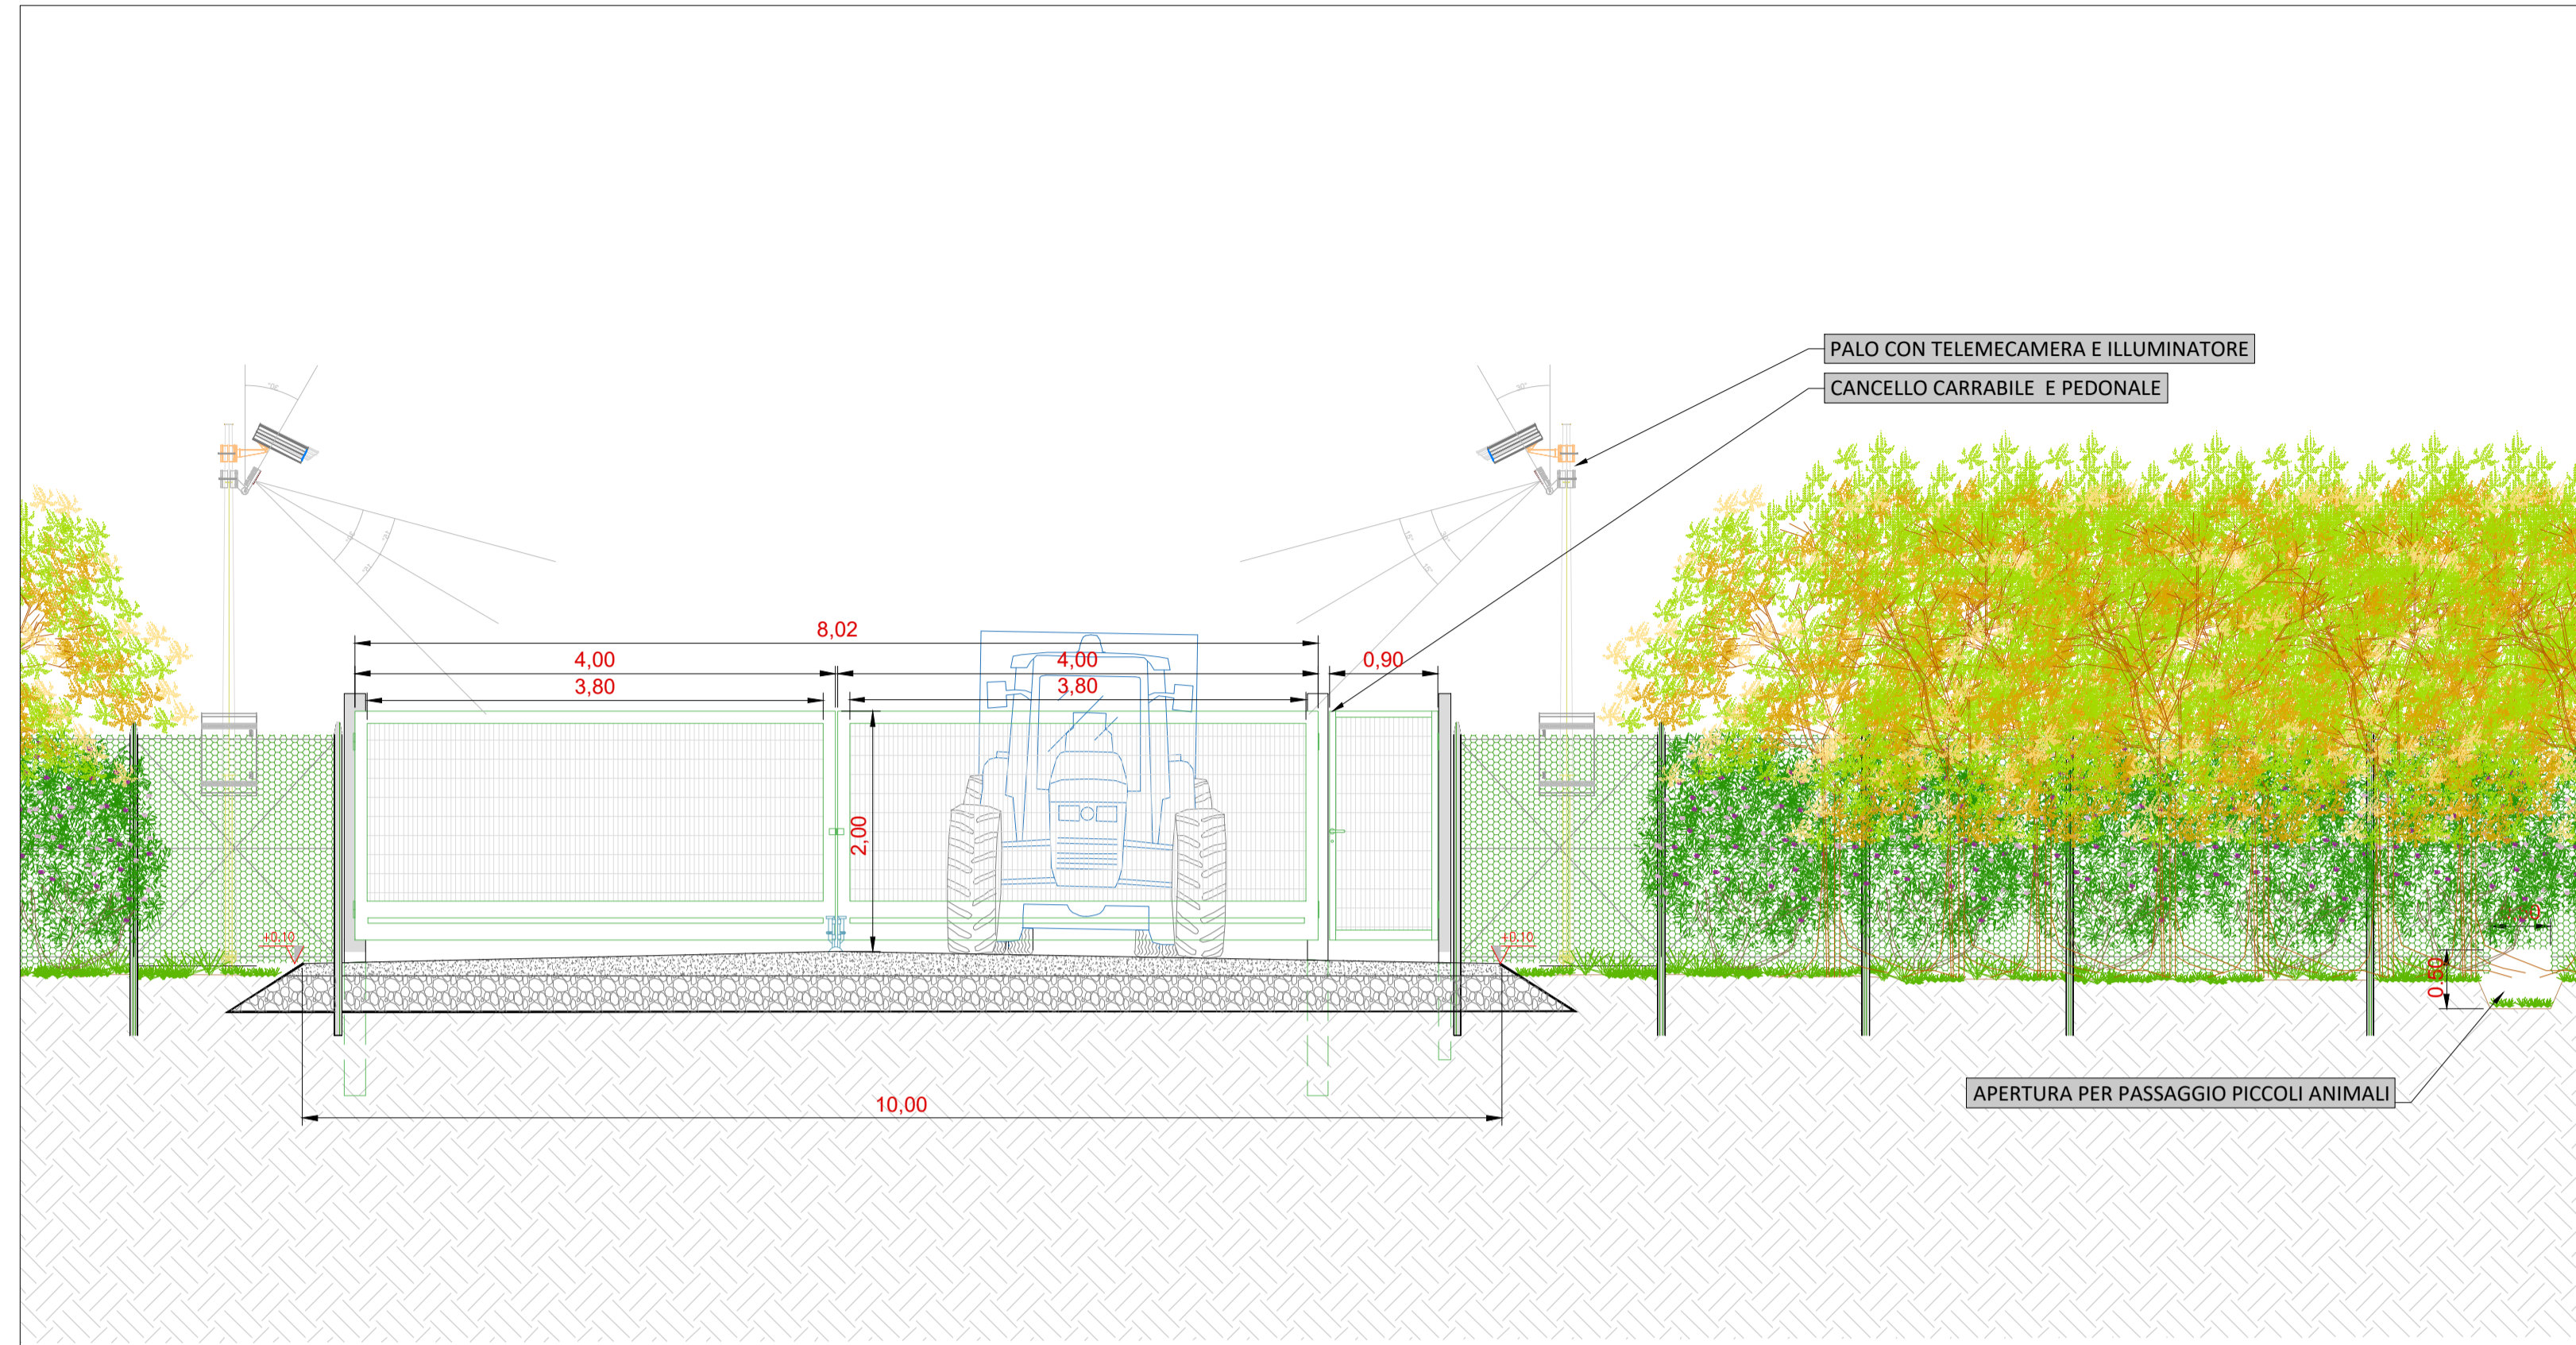

Sezione trasversale - Scala 1:50

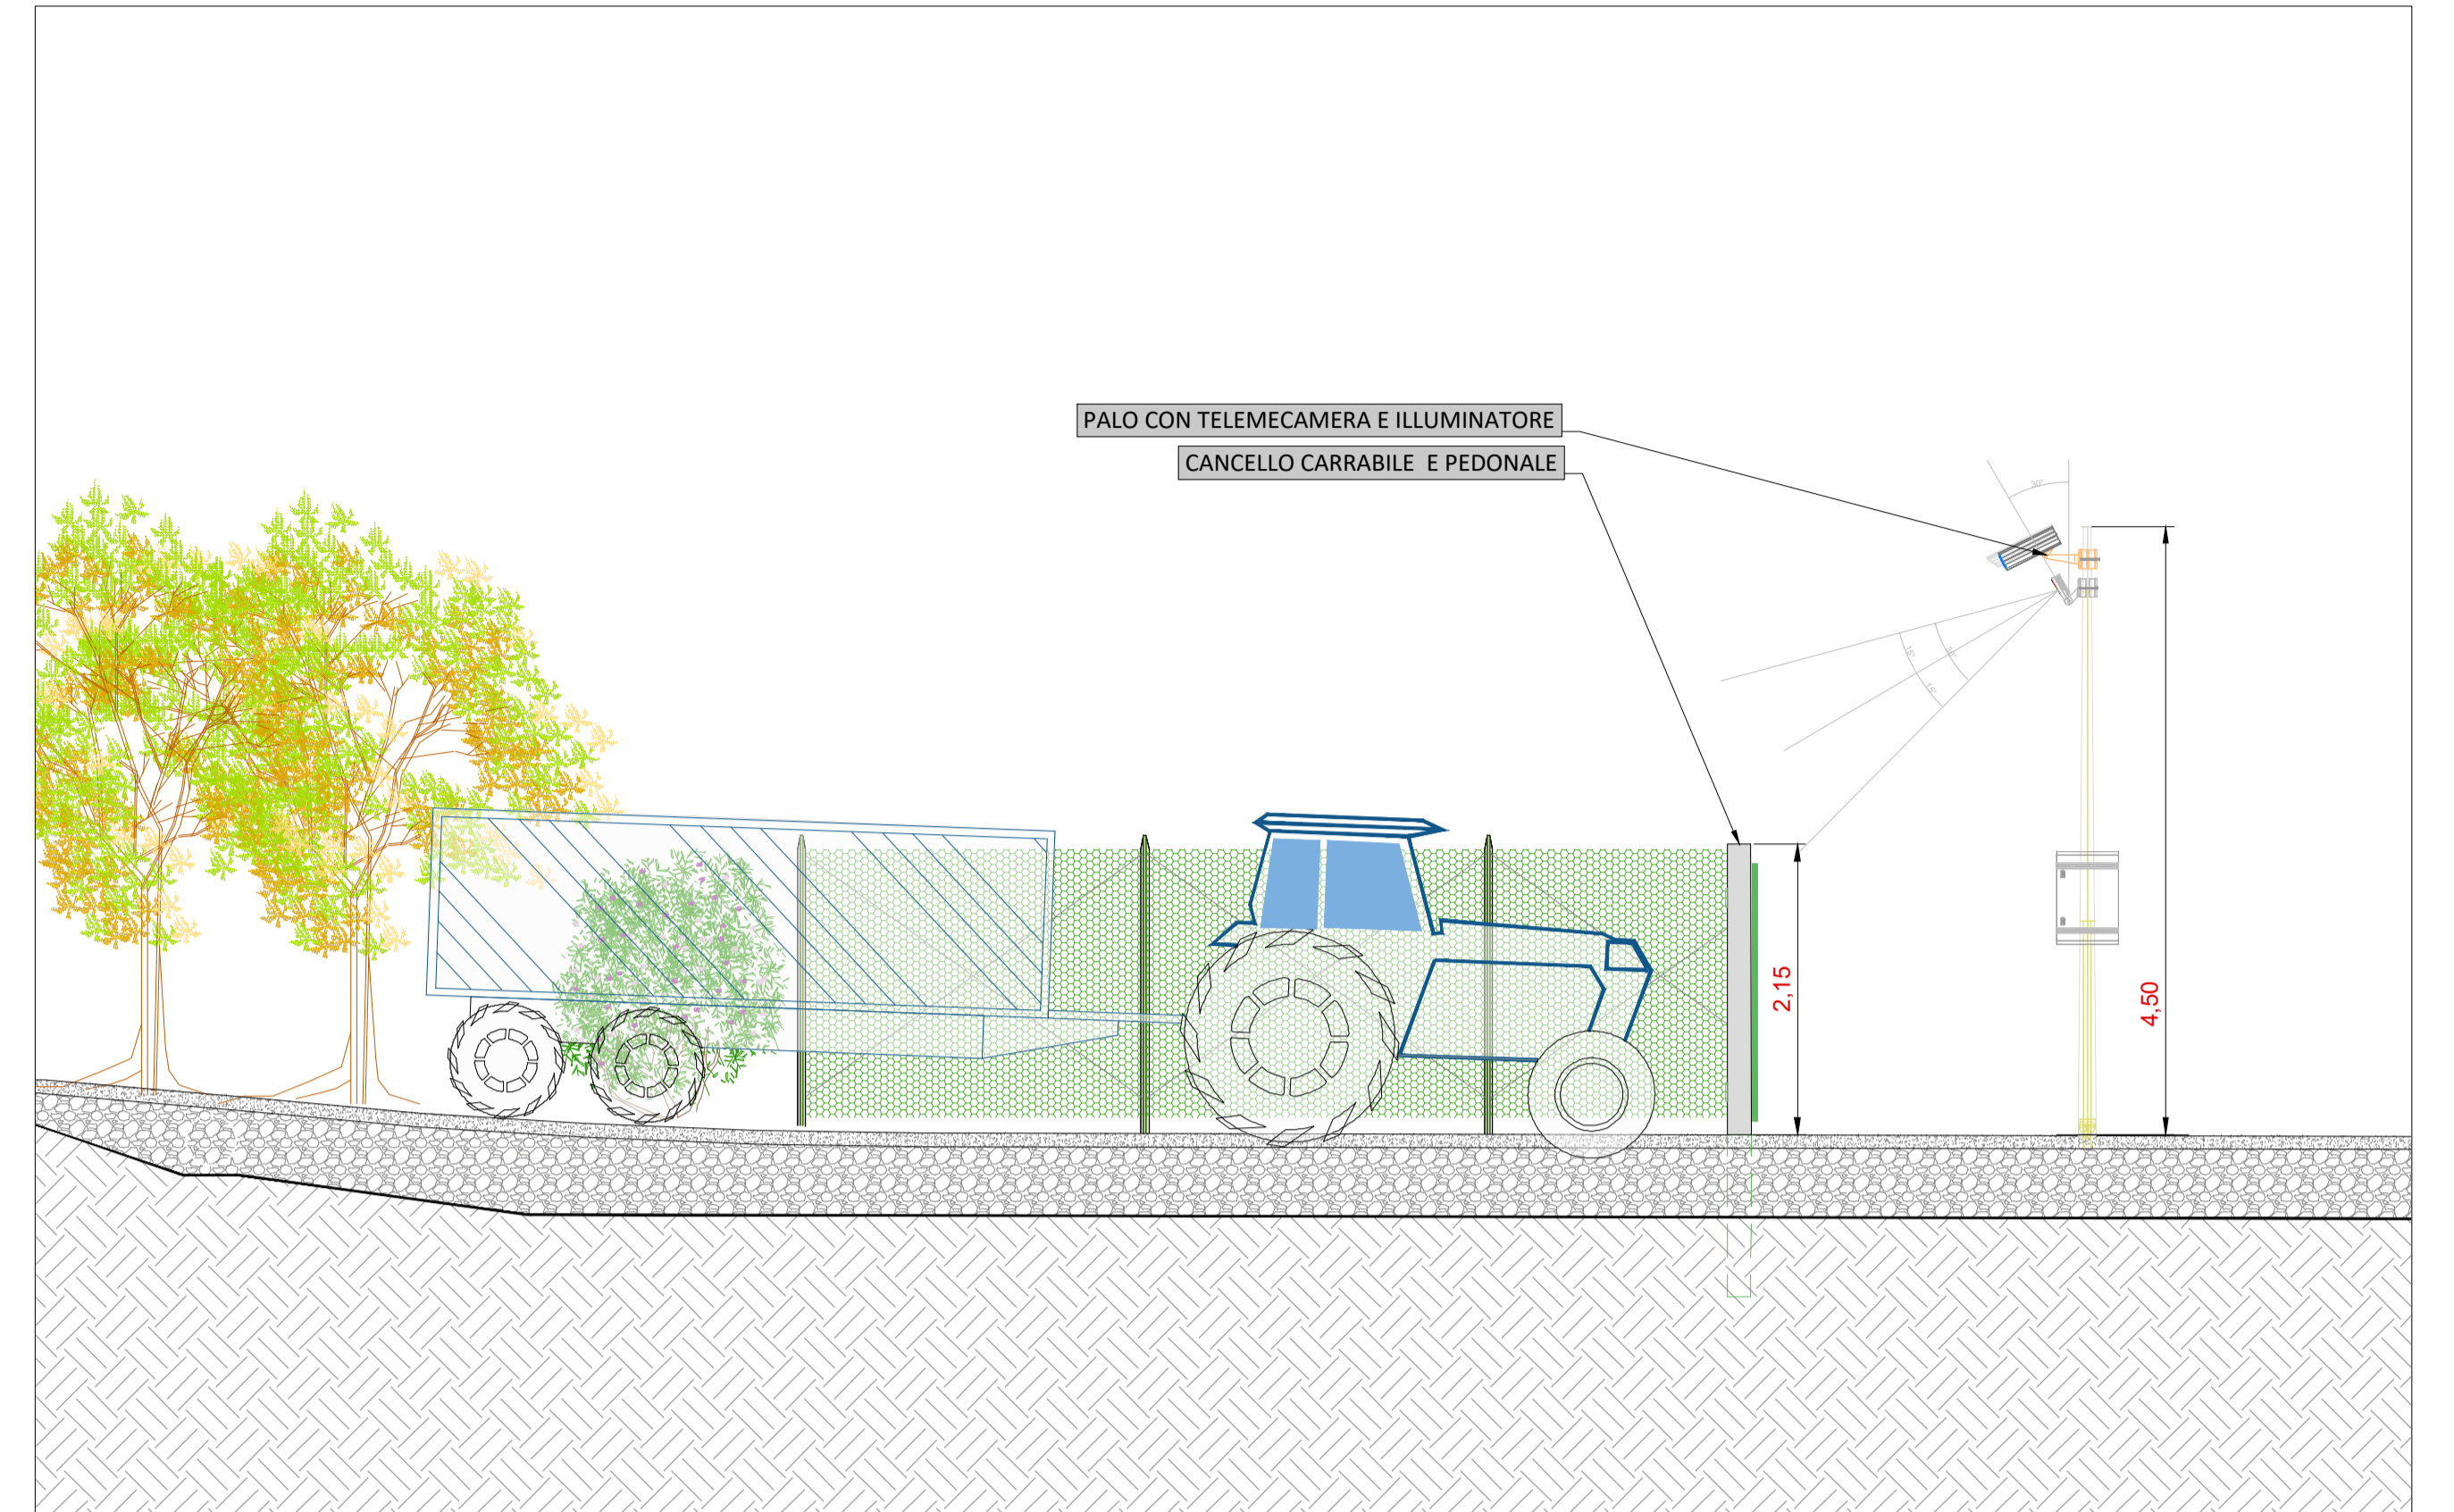

Planimetria accesso - Scala 1:100

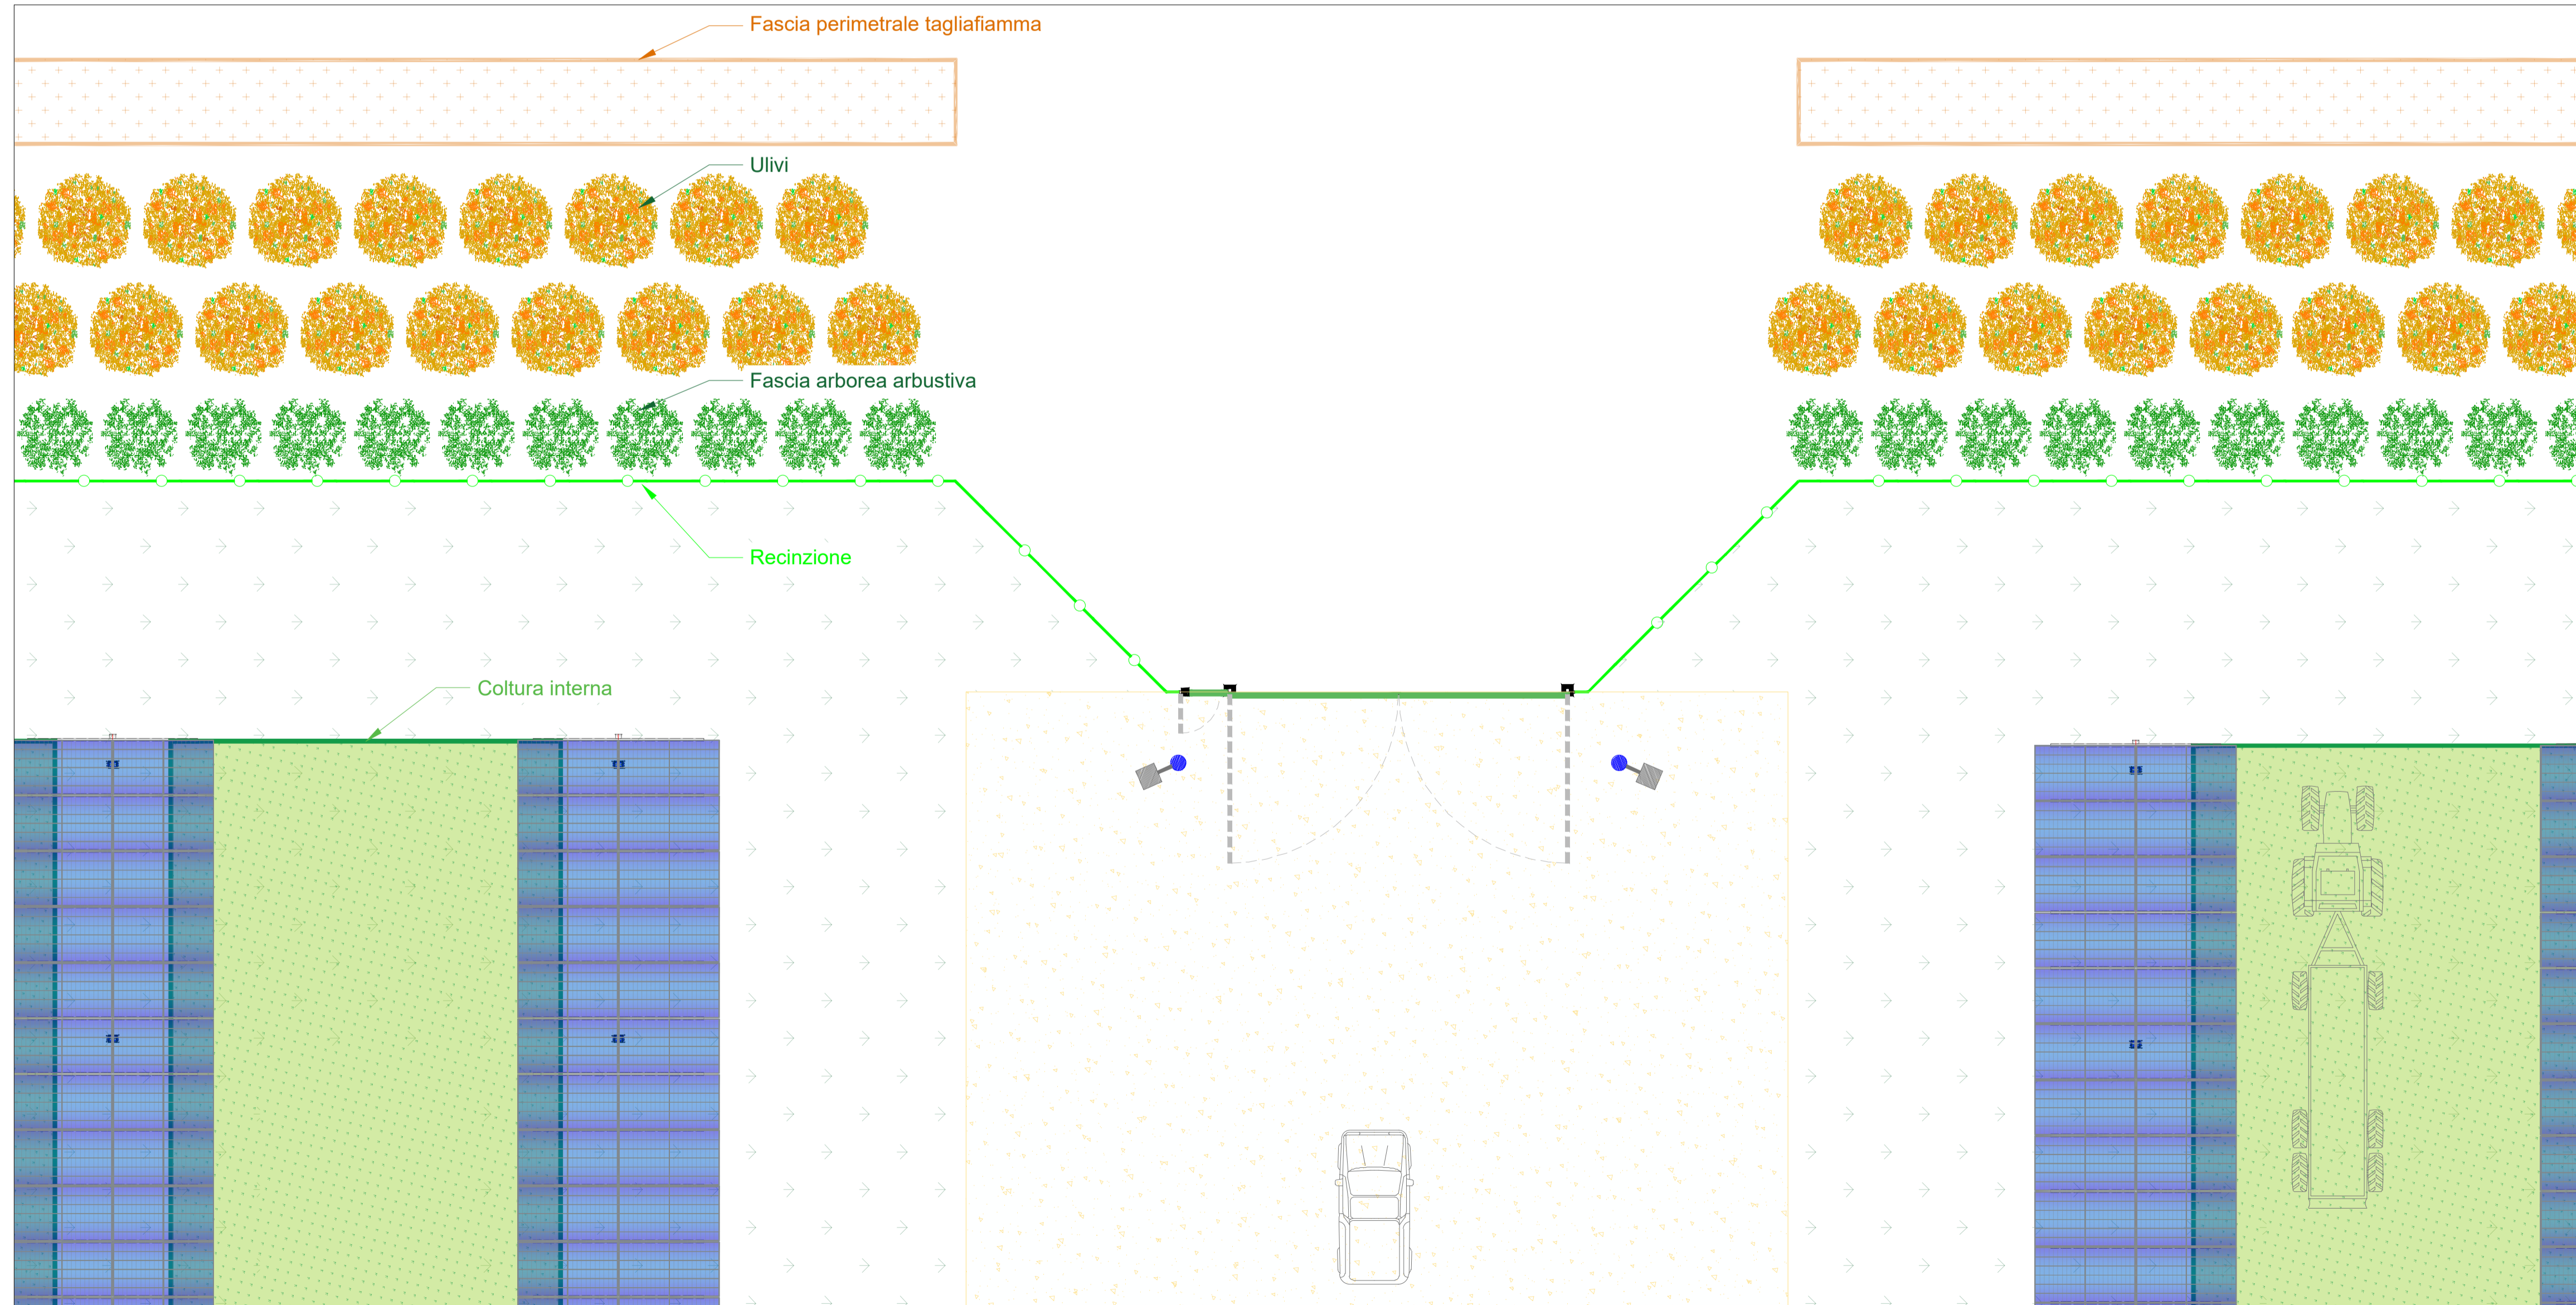

COMMITTENTE		wood.		STUDIO DI PROGETTAZIONE			
Forearth S.r.l. Via Sebastiano Caboto,15 20094 Corsico (MI)				 			
0	Agg-22	EMESSO PER ITER AUTORIZZATIVO			DC	FP	AB
REV.	DATE	DESCRIPTION			BY	CHD	APP.
REVISIONS							
Impianto agro-fotovoltaico "Aquila - Duccotto" da 51,03 MWp con accumulo 20 MW e opere connesse Comuni di Monreale e Piana degli Albanesi (PA) PROGETTO DEFINITIVO IMPIANTO AGRO-FOTOVOLTAICO				APPROVED FOR CONSTRUCTION DWG. REV. DATE SIGNATURE ORDER N° SUPPLIER CONTRACT N° OBNT018A			
OBJECT: TAV. 25 Tipico cancello di accesso				SUBPROJECT CODE: THIS DWG. SUPERSEDED BY THIS DWG. SUPERSEDES FWI DWG N° SHEET OF		SCALE 1: 50 1: 100 REV. A1	
Questo documento è di proprietà di Forearth S.r.l. e il detentore certifica che il documento è stato ricevuto legalmente. Ogni utilizzo, riproduzione o divulgazione del documento deve essere oggetto di specifica autorizzazione da parte di Forearth S.r.l.							
CAD FILE NAME:							