



Studio plano-altimetrico - Planimetria - Scala 1:500

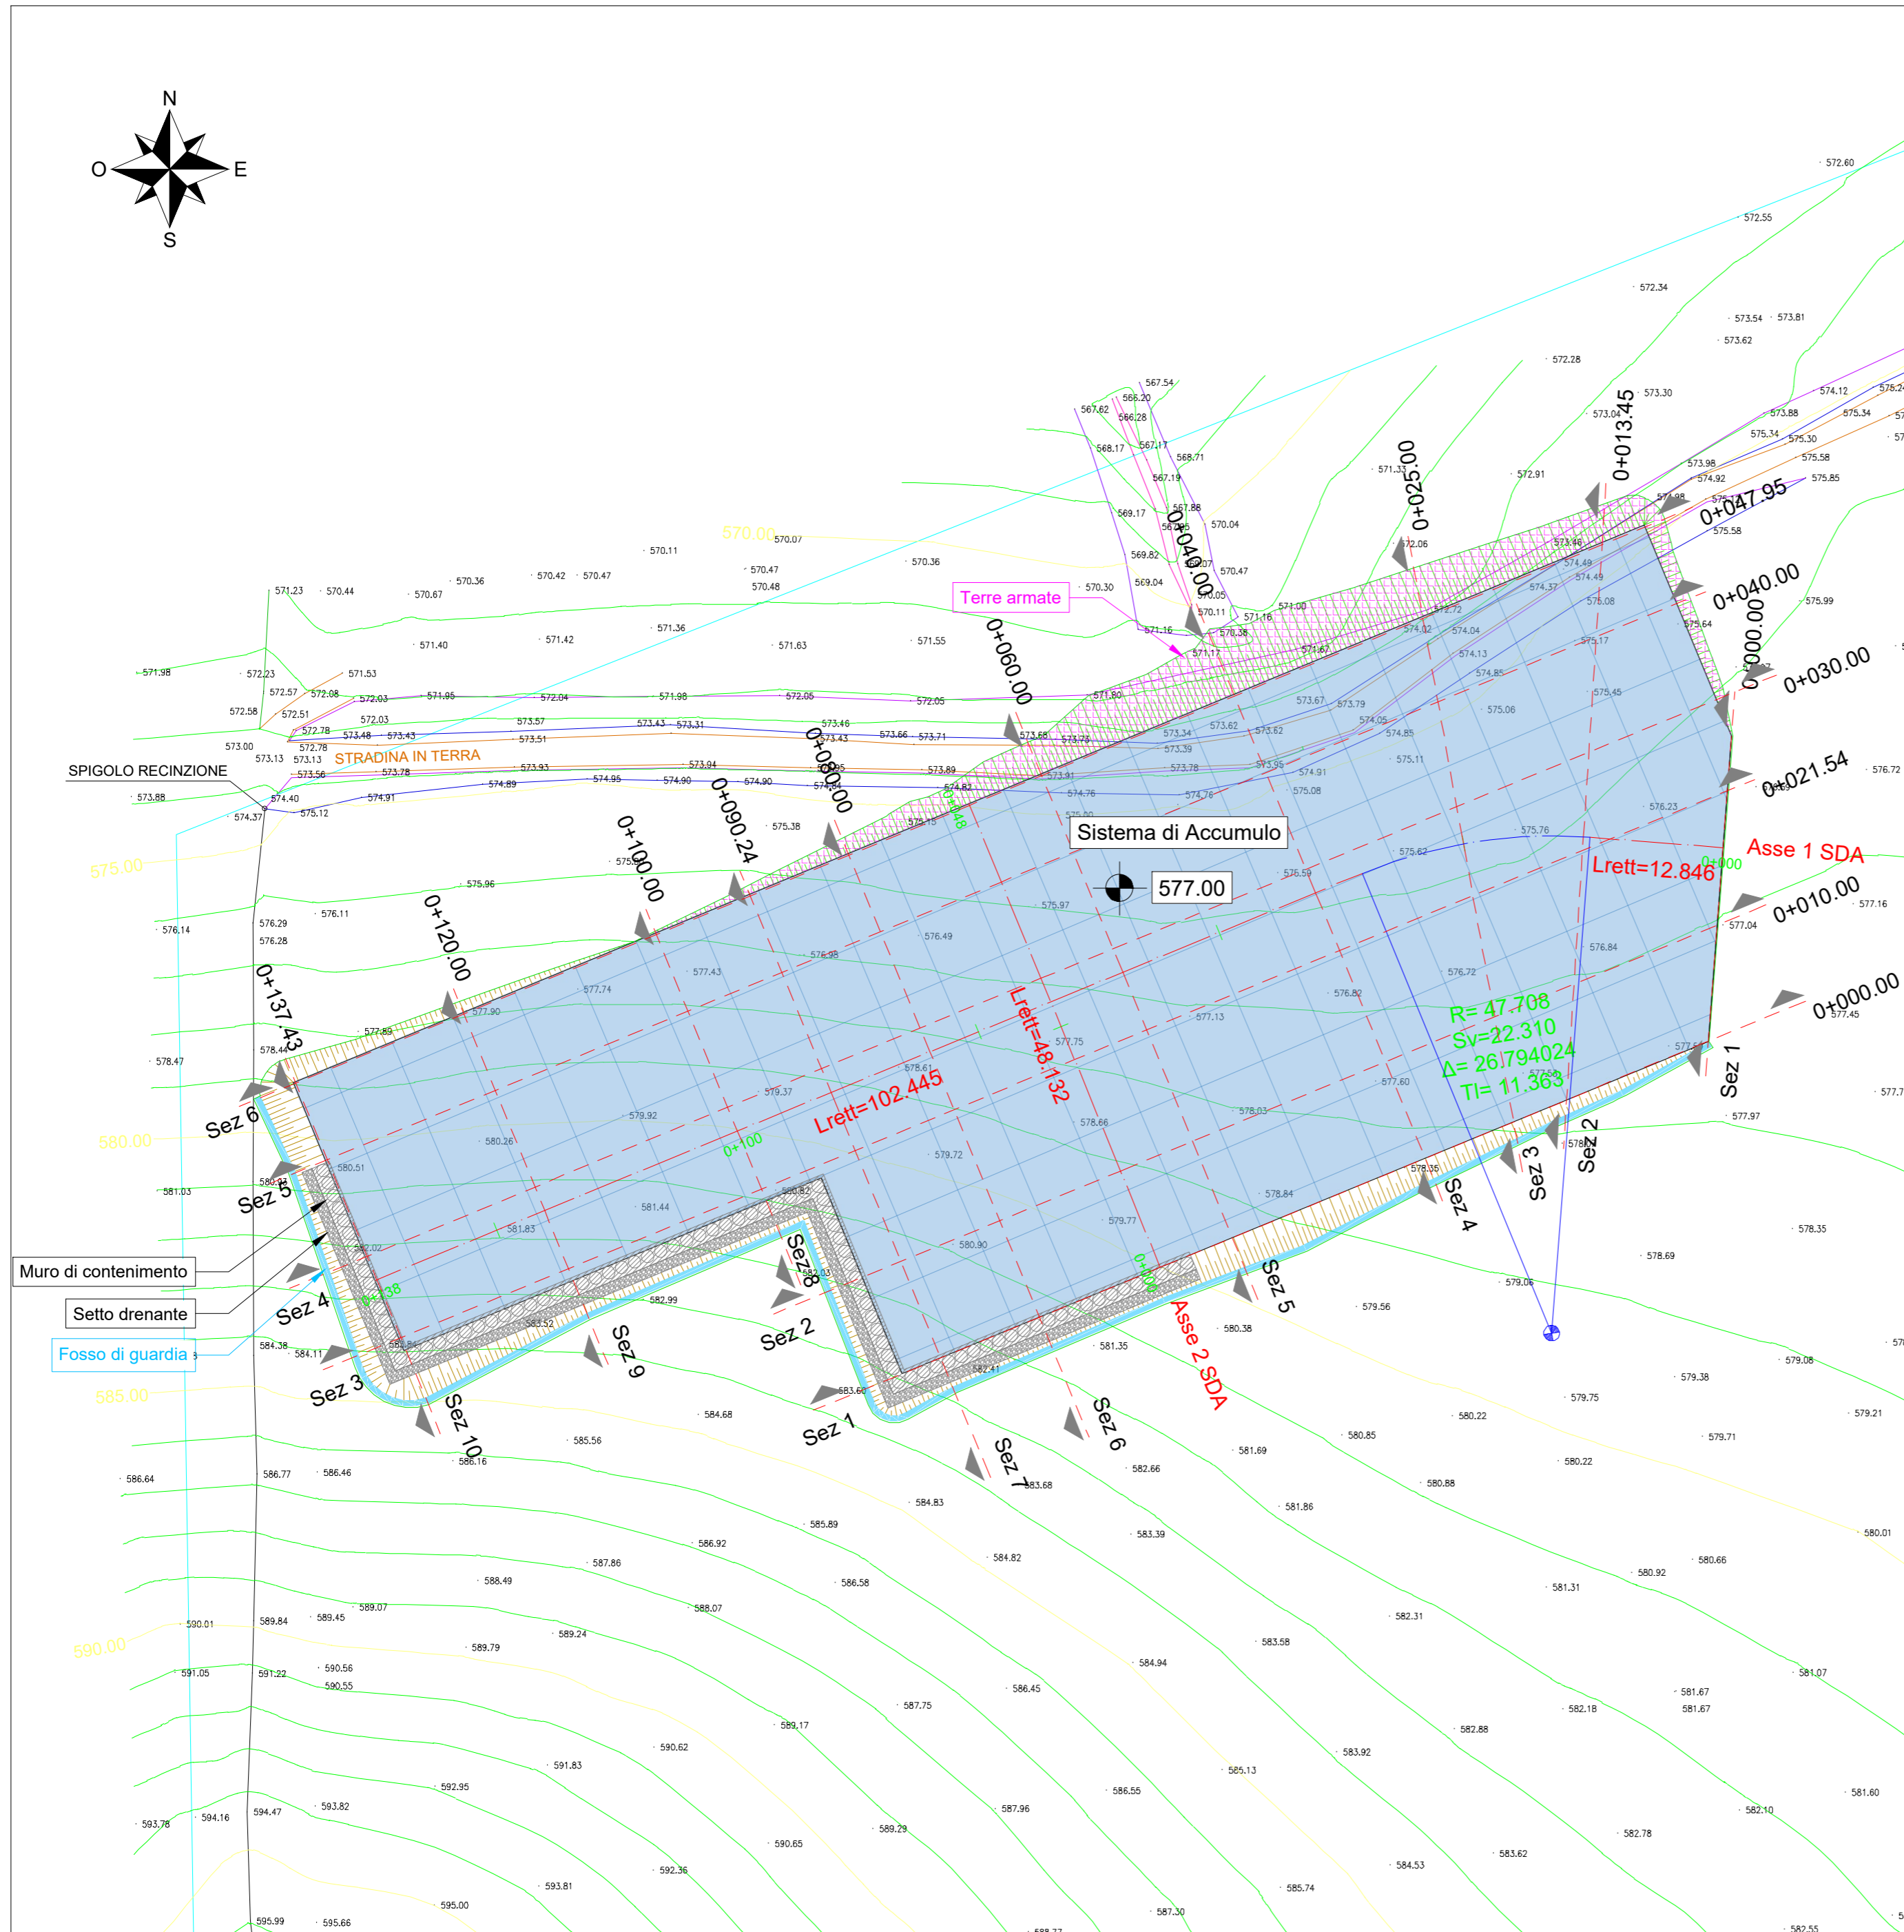

	Asse
	Sezioni trasversali
	Ingombro
	Fosso di guardia in terra
	Muro di contenimento
	Setto drenante
	Terre armate
	Scarpata in riporto
	Scarpata in scavo
	Isoipsa 5 m
	Isoipsa 1 m

COMMITTENTE

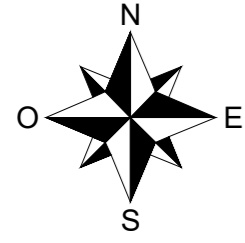

STUDIO DI PROGETTAZIONE

**Forearth S.r.l.**  
Via Sebastiano Caboto, 15  
20094 Corsico (MI)



0	Ago-22	EMESSO PER ITER AUTORIZZATIVO	DC	FP	AB
REV.	DATE	DESCRIPTION	BY	CHD	APP.

REVISIONS

<b>Impianto agro-fotovoltaico "Aquila - Duccotto" da 51,03 MWp con accumulo 20 MW e opere connesse</b>		APPROVED FOR CONSTRUCTION	
Comuni di Monreale e Piana degli Albanesi (PA)		DWG. REV.	DATE
PROGETTO DEFINITIVO SISTEMA DI ACCUMULO		SIGNATURE	
OBJECT: <b>Tav.16a</b> <b>Studio plano-altimetrico - Sistema di Accumulo - Planimetria</b>		ORDER N°	
Questo documento è di proprietà di Forearth S.r.l. e il detentore certifica che il documento è stato ricevuto legalmente. Ogni utilizzo, riproduzione o divulgazione del documento deve essere oggetto di specifica autorizzazione da parte di Forearth S.r.l.		SUPPLIER	
CAD FILE NAME:		CONTRACT N° OBN1018A	
FWI DWG N°		SUBPROJECT CODE:	
SHEET OF		THIS DWG. SUPERSEDED BY	
SCALE		THIS DWG. SUPERSEDES	
REV.		SCALE	
A2		1: 500	