


Inquadramento generale - Scala 1:250000



Inquadramento generale - Scala 1:5000

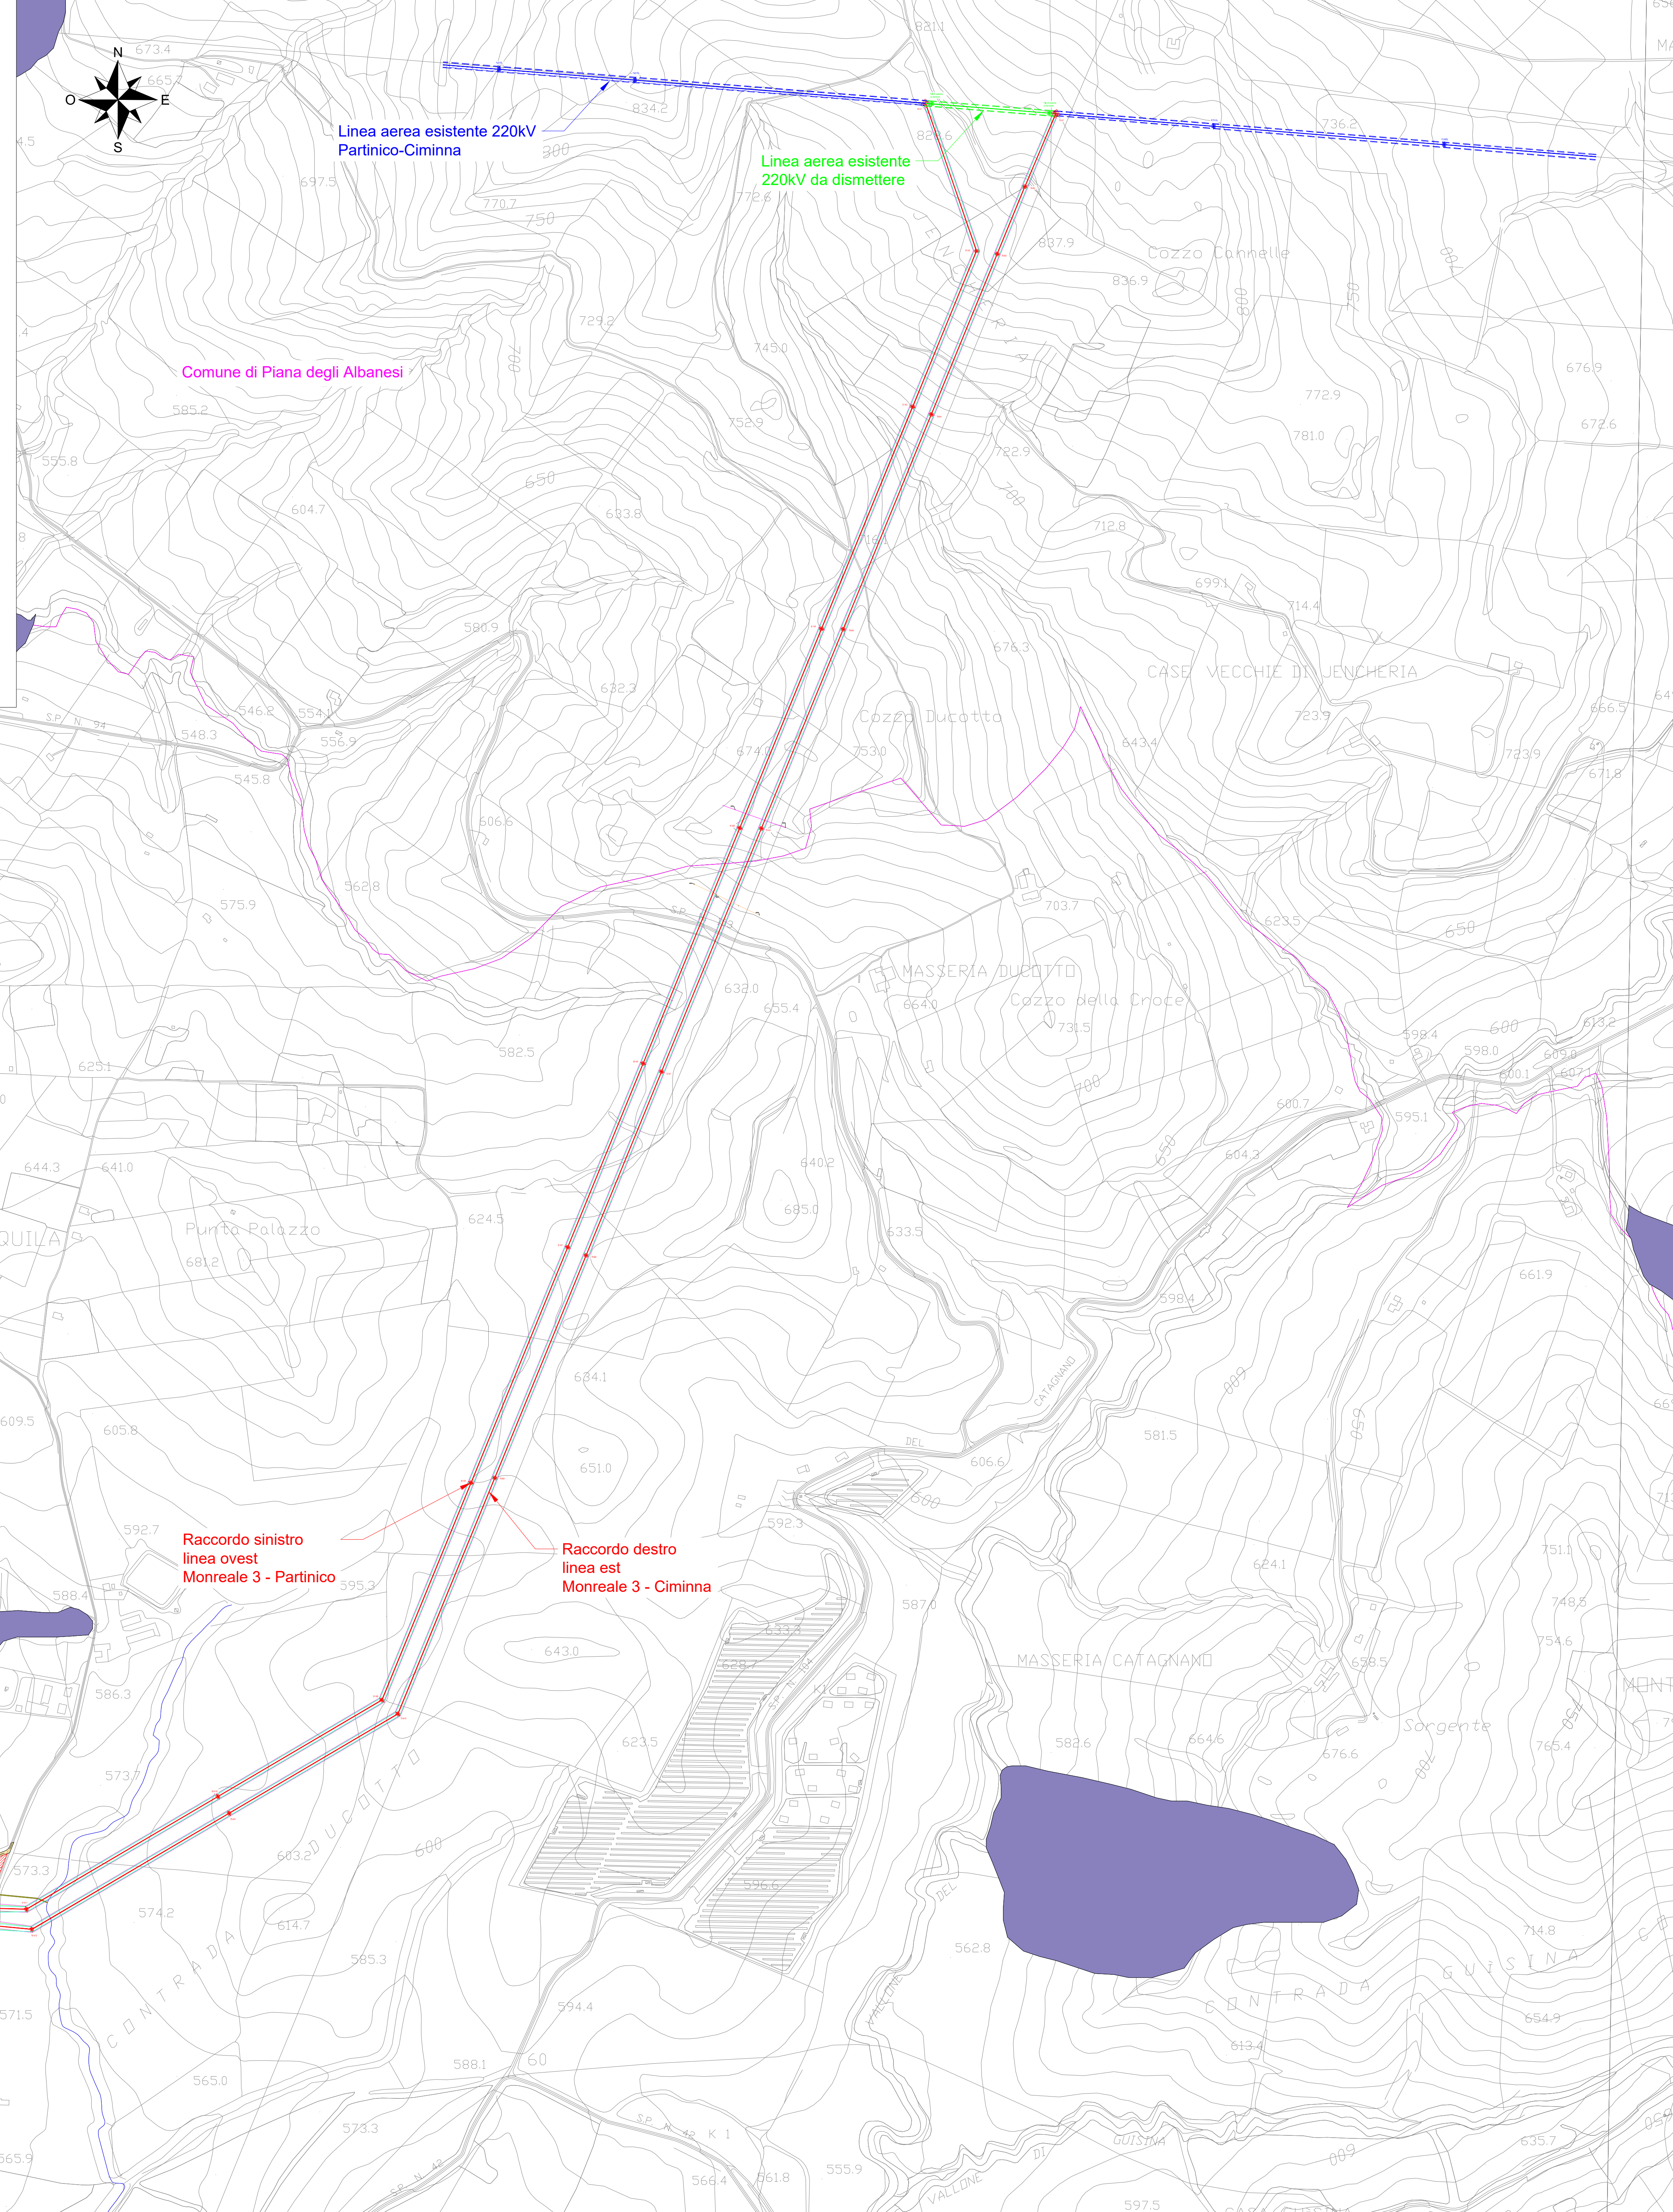

LEGENDA


- Nuova stazione RTN di smistamento 220 kV "Monreale 3"
- Stazione Utente 220/30 kV
- Opere condivise dell'impianto di utenza 220 kV
- Confine comunale
- Nuovi raccordi 220 kV
- Linea aerea esistente 220 kV "Partinico-Ciminna"
- Linea aerea esistente 220 kV da dismettere
- Strada di accesso di nuova realizzazione
- Condotta di scarico idrico delle acque di prima pioggia
- Corso d'acqua esistente
- Canale in terra per convogliamento acque di prima pioggia in corso d'acqua esistente

LEGENDA AREE PAI IDROLOGICA

- Rischio
- Pericolosità

LEGENDA AREE PAI GEOMORFOLOGICA

- Siti di attenzione
- Rischio
- Pericolosità
- Fascia di rispetto P3P4
- Dissesti

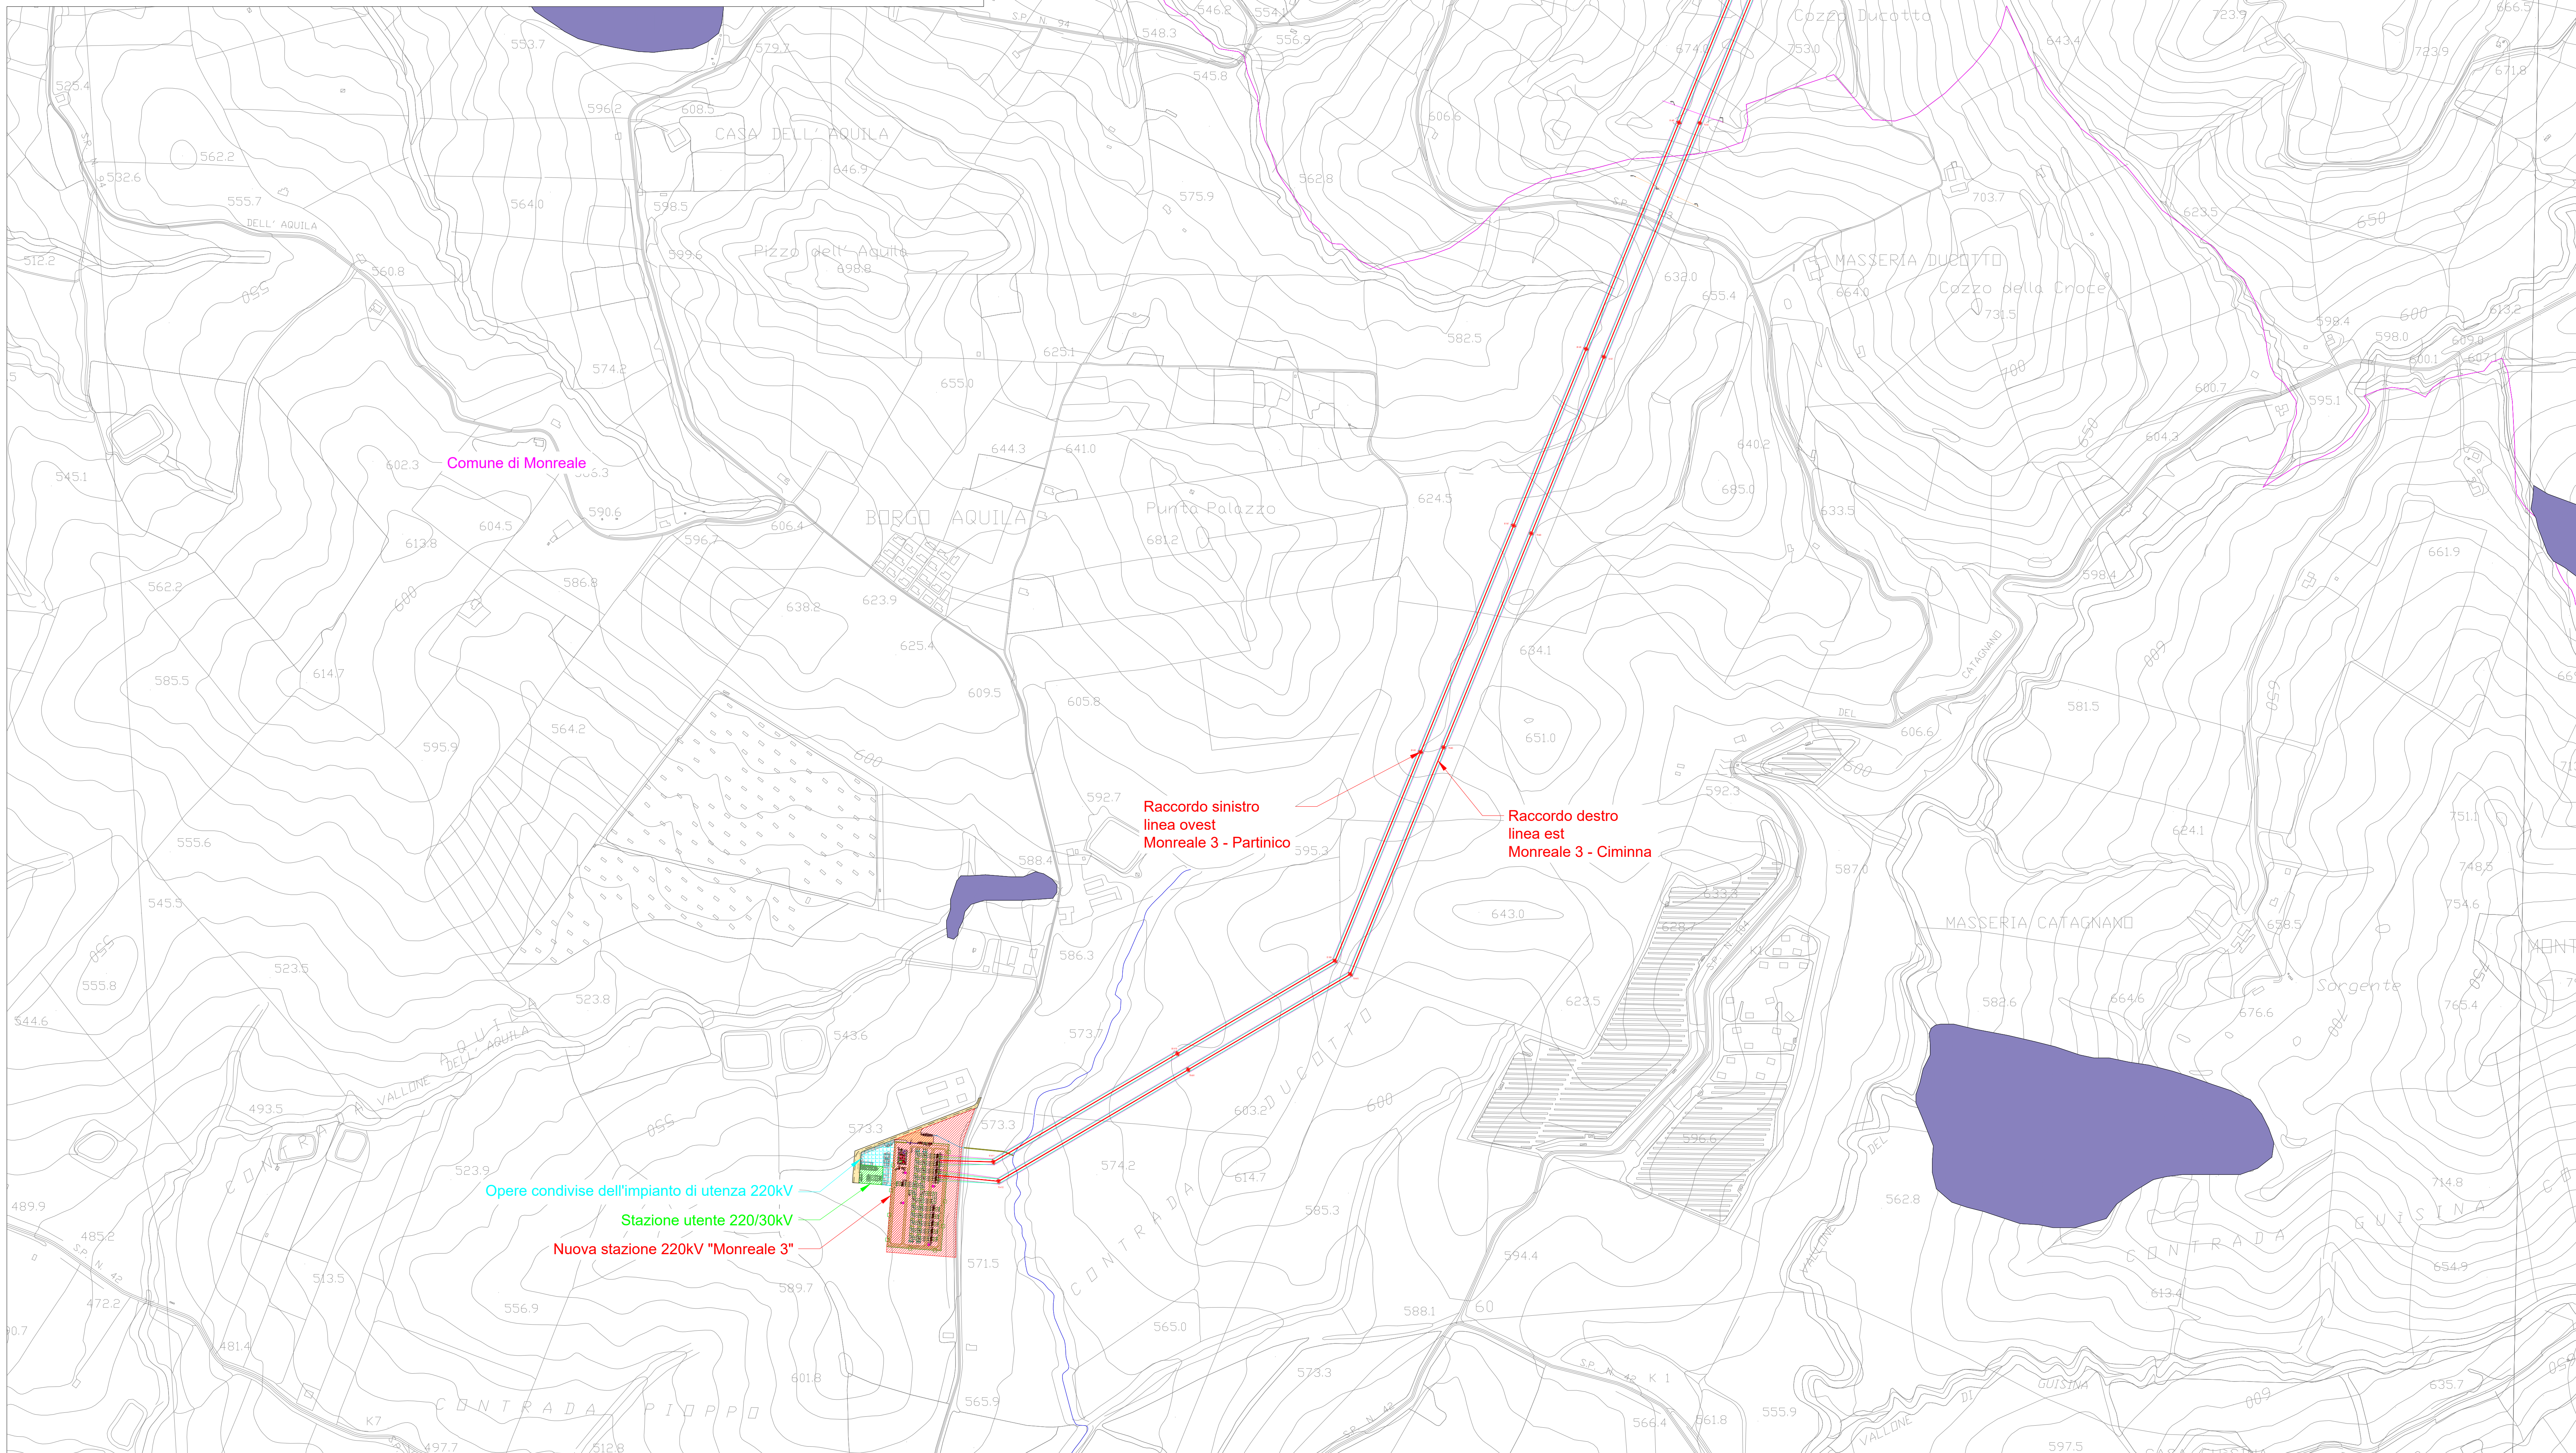

COMITENTE TRE RINNOVABILI S.r.l.		STUDIO DI PROGETTAZIONE																			
wood.																					
<table border="1" style="width: 100%; border-collapse: collapse;"> <thead> <tr> <th>REV.</th> <th>DATE</th> <th>DESCRIPTION</th> <th>BY</th> <th>CHK</th> <th>APP.</th> </tr> </thead> <tbody> <tr> <td>1</td> <td>2024-02-28</td> <td>EMESSO PER BENESTARE TERNA</td> <td>DC</td> <td>VC</td> <td>RM</td> </tr> <tr> <td>0</td> <td>2024-02-28</td> <td>EMESSO PER ITER AUTORIZZATIVO</td> <td>DC</td> <td>VC</td> <td>RM</td> </tr> </tbody> </table>				REV.	DATE	DESCRIPTION	BY	CHK	APP.	1	2024-02-28	EMESSO PER BENESTARE TERNA	DC	VC	RM	0	2024-02-28	EMESSO PER ITER AUTORIZZATIVO	DC	VC	RM
REV.	DATE	DESCRIPTION	BY	CHK	APP.																
1	2024-02-28	EMESSO PER BENESTARE TERNA	DC	VC	RM																
0	2024-02-28	EMESSO PER ITER AUTORIZZATIVO	DC	VC	RM																
REVISIONS																					
Impianto eolico "Guisina" da 29,9 MW ed opere connesse Comuni di Monreale e Piana degli Albanesi (PA)		APPROVED FOR CONSTRUCTION DWG. REV. DATE SIGNATURE ORDER N°																			
PROGETTO DEFINITIVO IMPIANTO DI RETE		SUPPLIER CONTRACT N°: 02N1007A																			
OBJECT: TAV. 05a Planimetria su CTR aree PAI - Impianto di Rete		SUBPROJECT CODE: THIS DWG. SUPERSEDES:																			
Questo documento è di proprietà di TRE RINNOVABILI S.r.l. e il detentore certifica che il documento è stato ricevuto legalmente. Ogni utilizzo, riproduzione o divulgazione del documento deve essere oggetto di specifica autorizzazione da parte di TRE RINNOVABILI S.r.l.		SCALE: 1:5000 1:250000 F.W. DWG. N°: 1 SHEET: 1 of 1																			
CAD FILE NAME:		AQ																			