

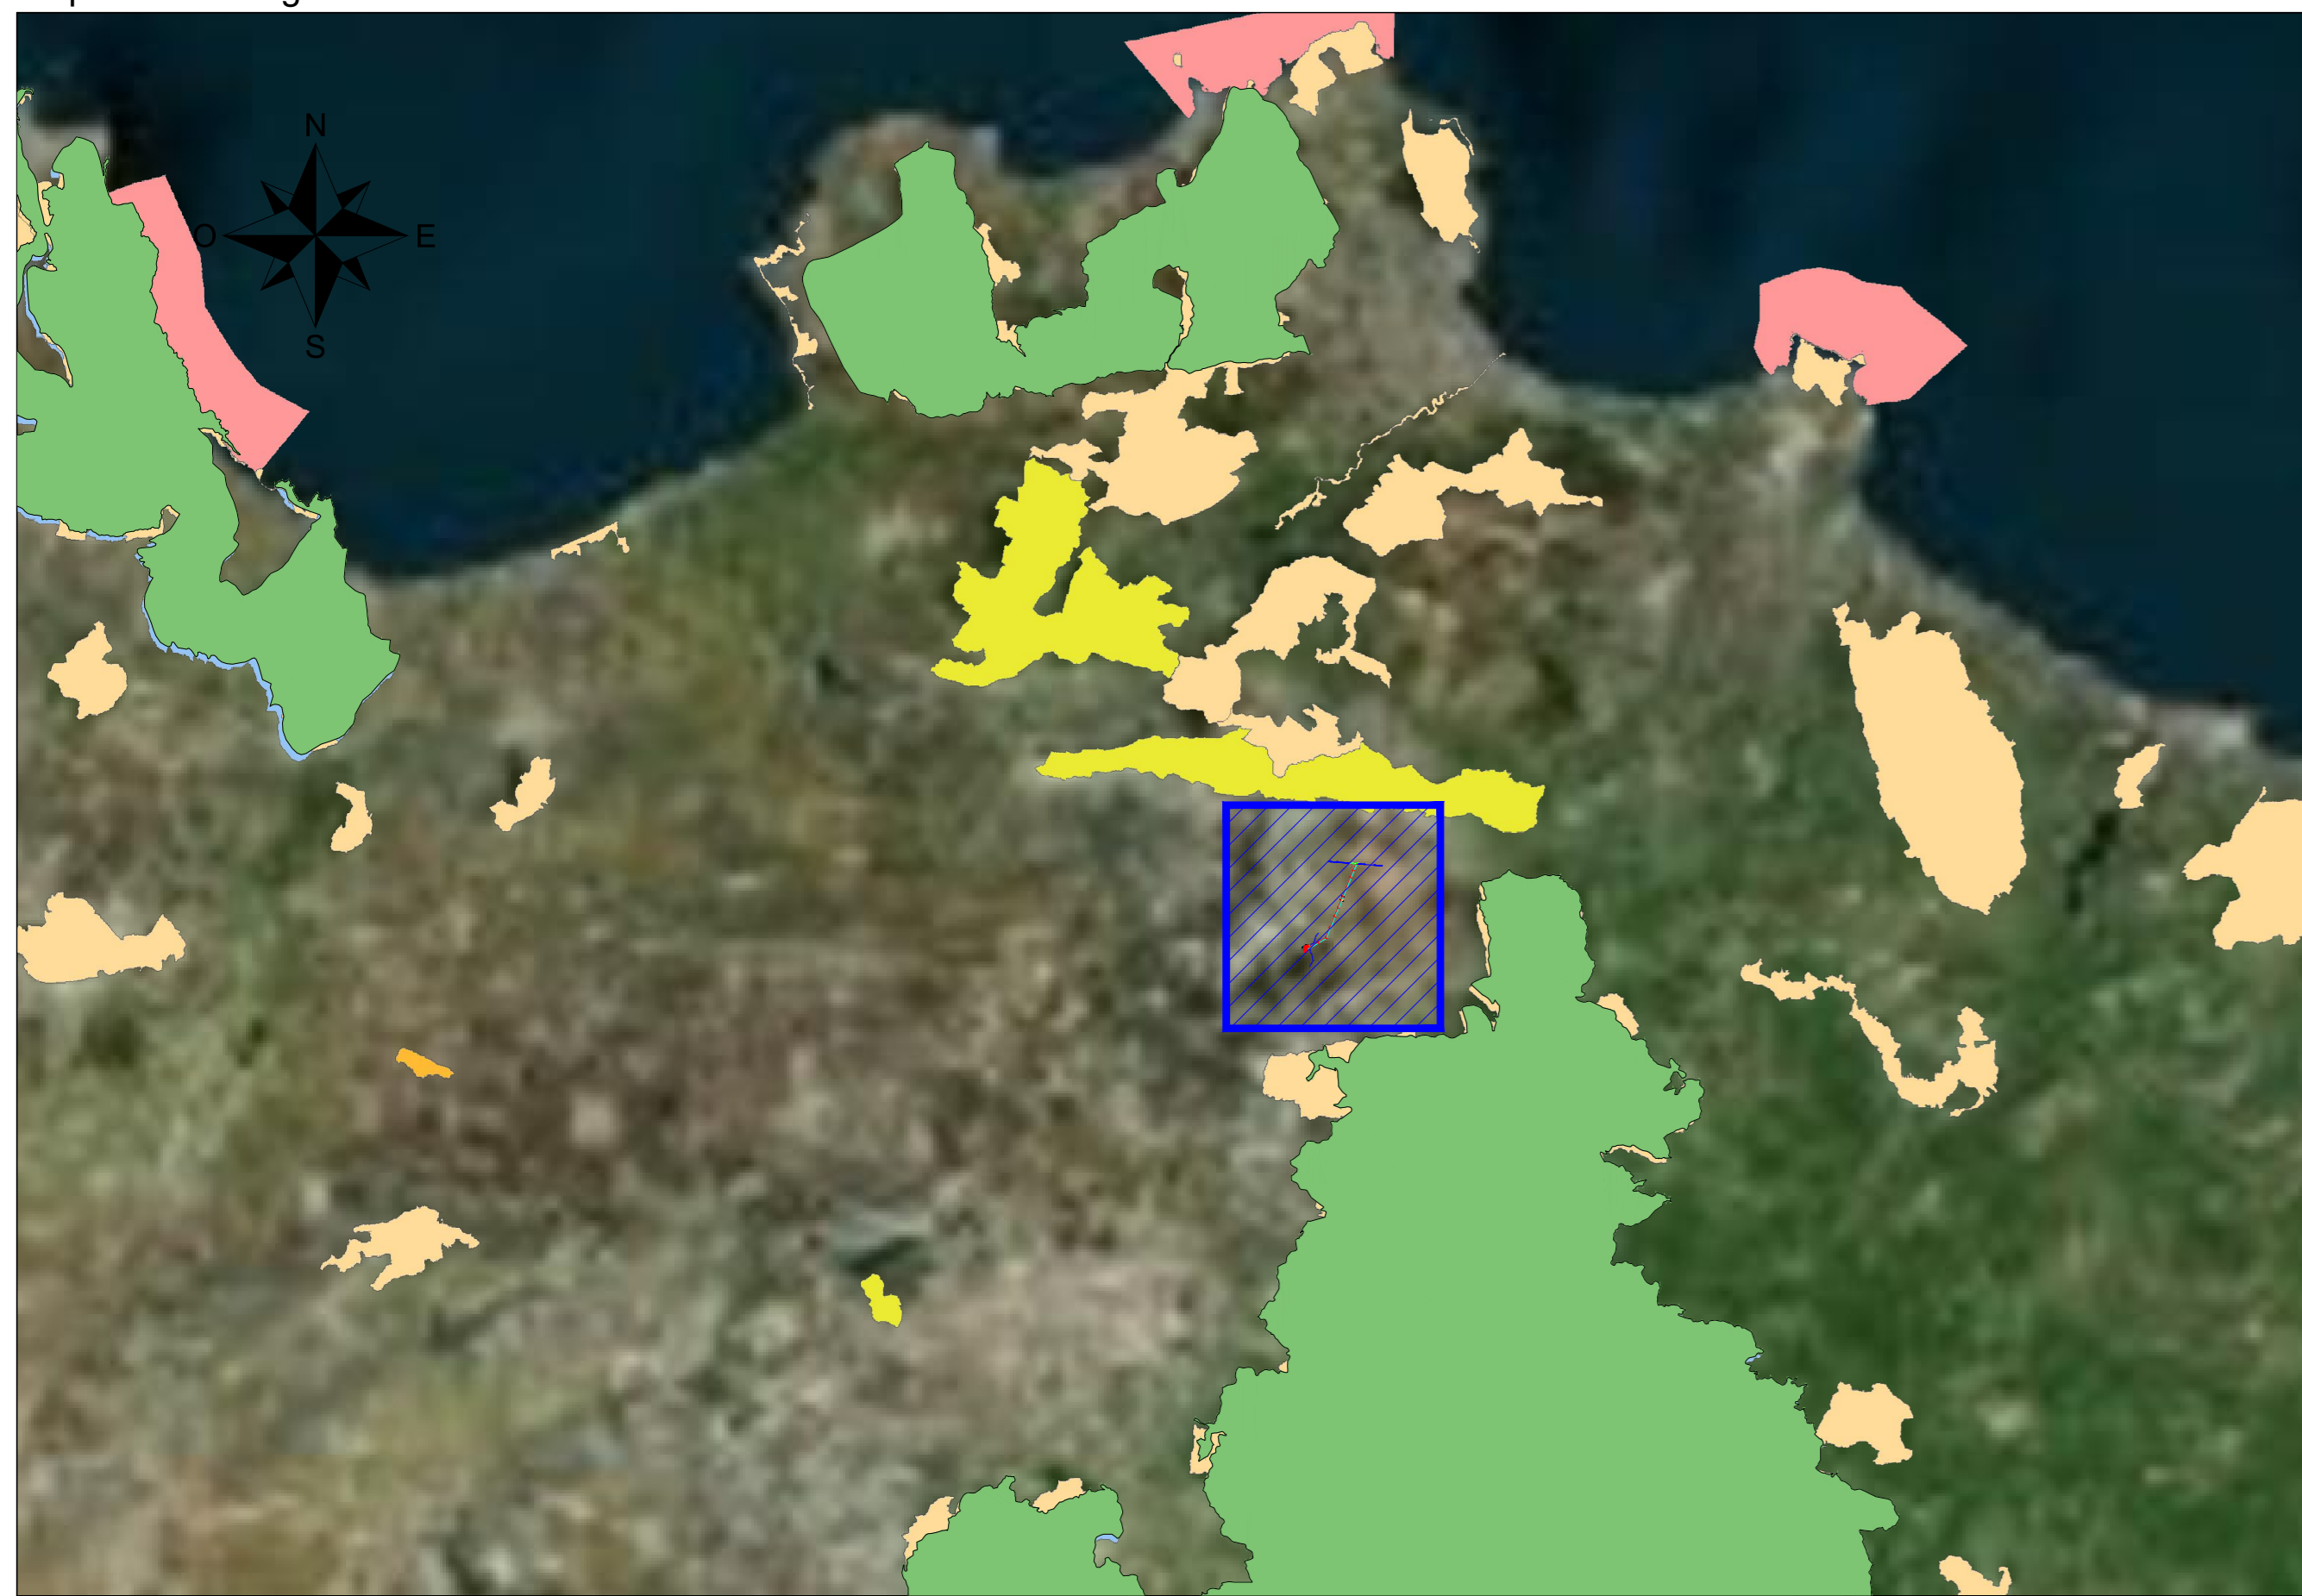


Inquadramento generale - Scala 1:250000

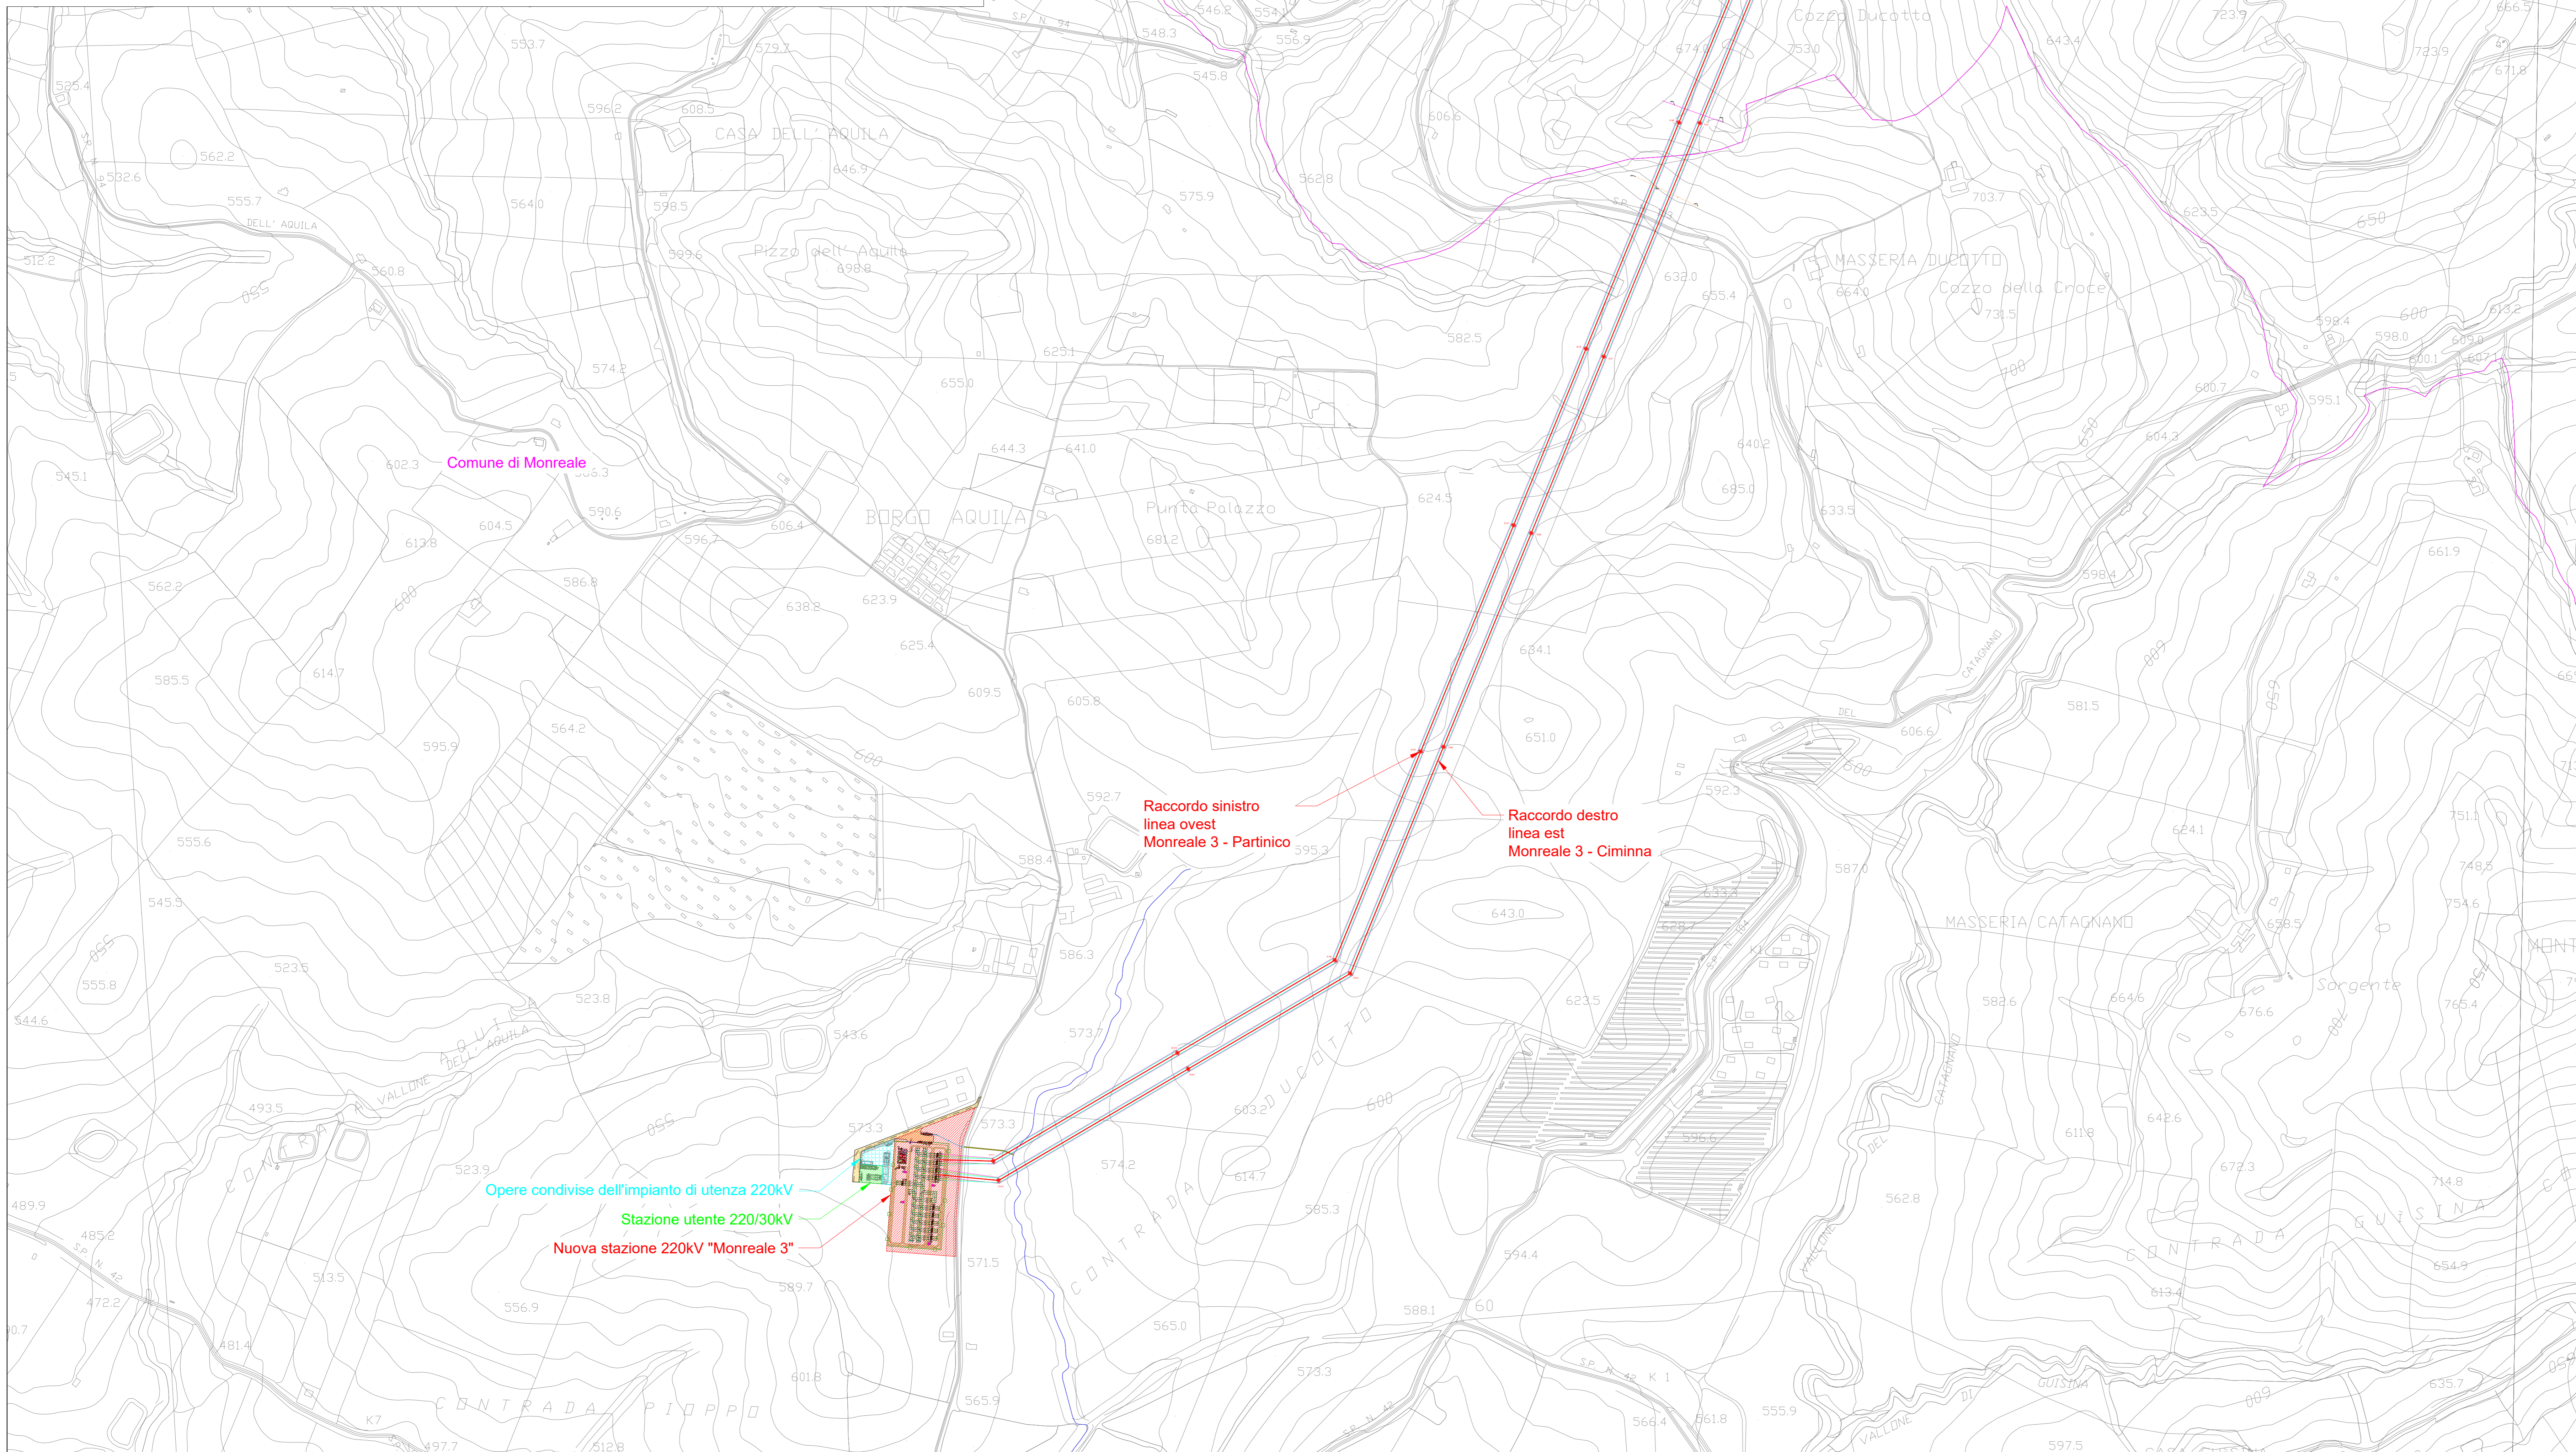

Inquadramento generale - Scala 1:5000

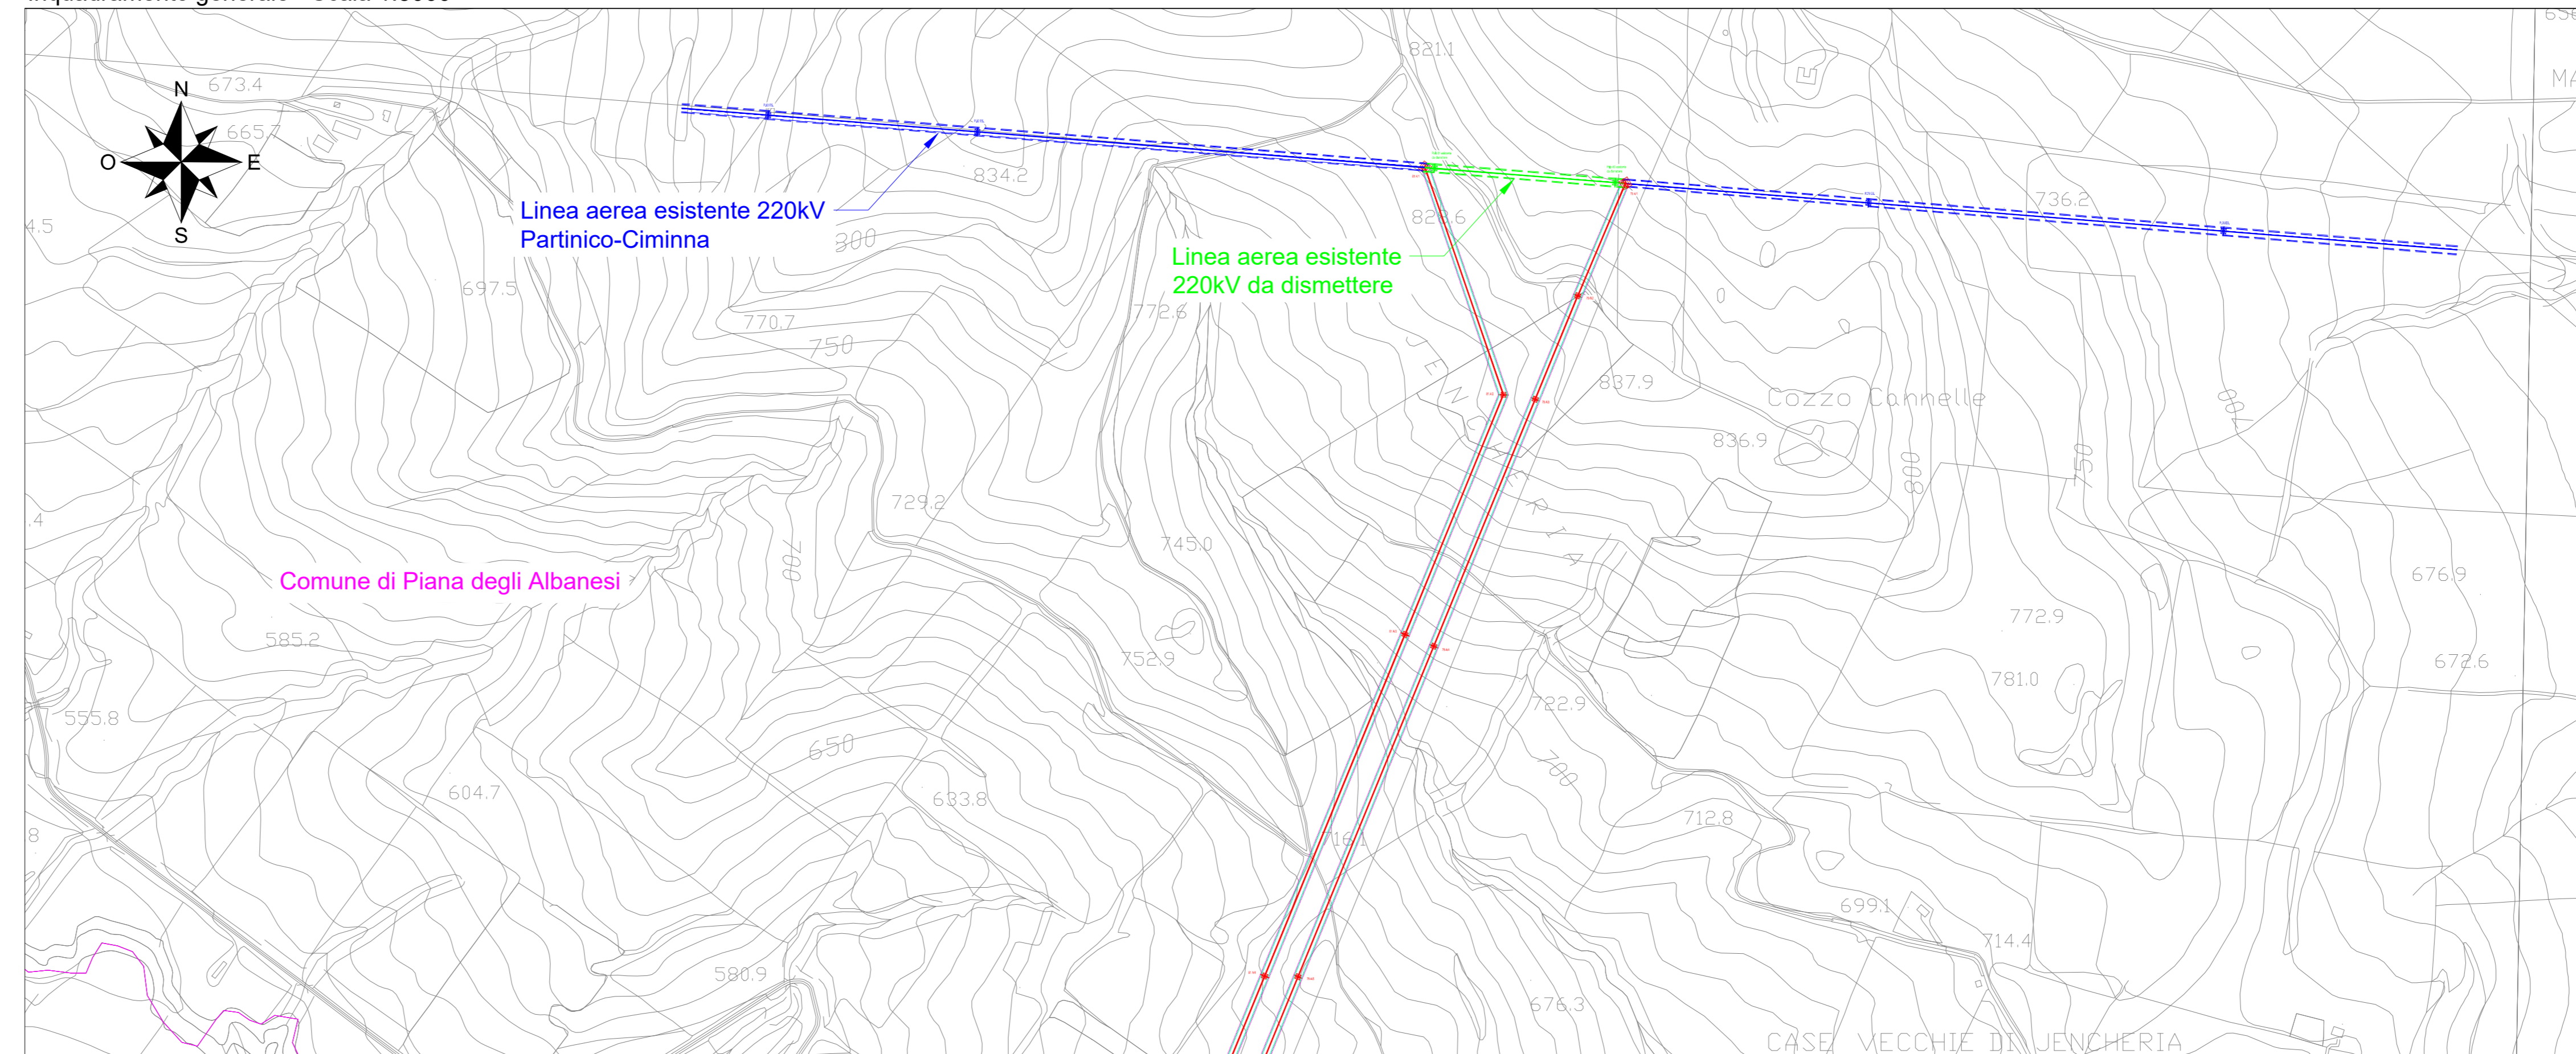

- LEGENDA**
- Nuova stazione RTN di smistamento 220 kV "Monreale 3"
 - Stazione Utente 220/30 kV
 - Opere condivise dell'impianto di utenza 220 kV
 - Confine comunale
 - Nuovi raccordi 220 kV
 - Linea aerea esistente 220 kV "Partinico-Ciminna"
 - Linea aerea esistente 220 kV da dismettere
 - Strada di accesso di nuova realizzazione
 - Condotta di scarico idrico delle acque di prima pioggia
 - Corso d'acqua esistente
 - Canale in terra per convogliamento acque di prima pioggia in corso d'acqua esistente
- LEGENDA AREE RAMSAR**
- Siti protetti Ramsar
- LEGENDA RETE NATURA 2000**
- SIC
 - ZSC
 - ZPS
 - ZSC/ZPS
 - SIC/ZPS
- LEGENDA IBA**
- Aree IBA

COMITENTE		STUDIO DI PROGETTAZIONE	
TRE RINNOVABILI S.r.l.		wood.	
1 APR-22 EMESSO PER BENESTARE TERNA		DC	VC
0 GIU-22 EMESSO PER ITER AUTORIZZATIVO		SC	IC
REV.	DATE	BY	CHK
REVISIONS			
Impianto eolico "Guisina" da 29,9 MW ed opere connesse Comuni di Monreale e Piana degli Albanesi (PA)		APPROVED FOR CONSTRUCTION	
PROGETTO DEFINITIVO IMPIANTO DI RETE		DWG. REV.	DATE
OBJECT: TAV. 05b Inquadramento generale su CTR aree RAMSAR, RETE NATURA 2000, IBA - Impianto di Rete		SIGNATURE	
		ORDER N°	
		SUPPLIER	
		CONTRACT N°	02N1007A
		SUBPROJECT CODE:	
		THIS DWG. SUPERSEDES	SCALE
		THIS DWG. SUPERSEDES	1:5000
		FW DWG N°	REV.
		SHEET	1
CAD FILE NAME:			A0