


LEGENDA ELEMENTI 220kV

-  Scaricatore/spinterometro
-  TA a 1 nucleo
-  TA a 3 nuclei
-  Interruttore
-  Sezionatore
-  Sezionatore di linea/terra
-  BOC – Bobina
Onda Convogliata
-  TVC – TV
Capacitivo
-  TIP (trasformatore
induttivo di potenza)
-  Sezionatore di terra
-  Terminale aria-cavo

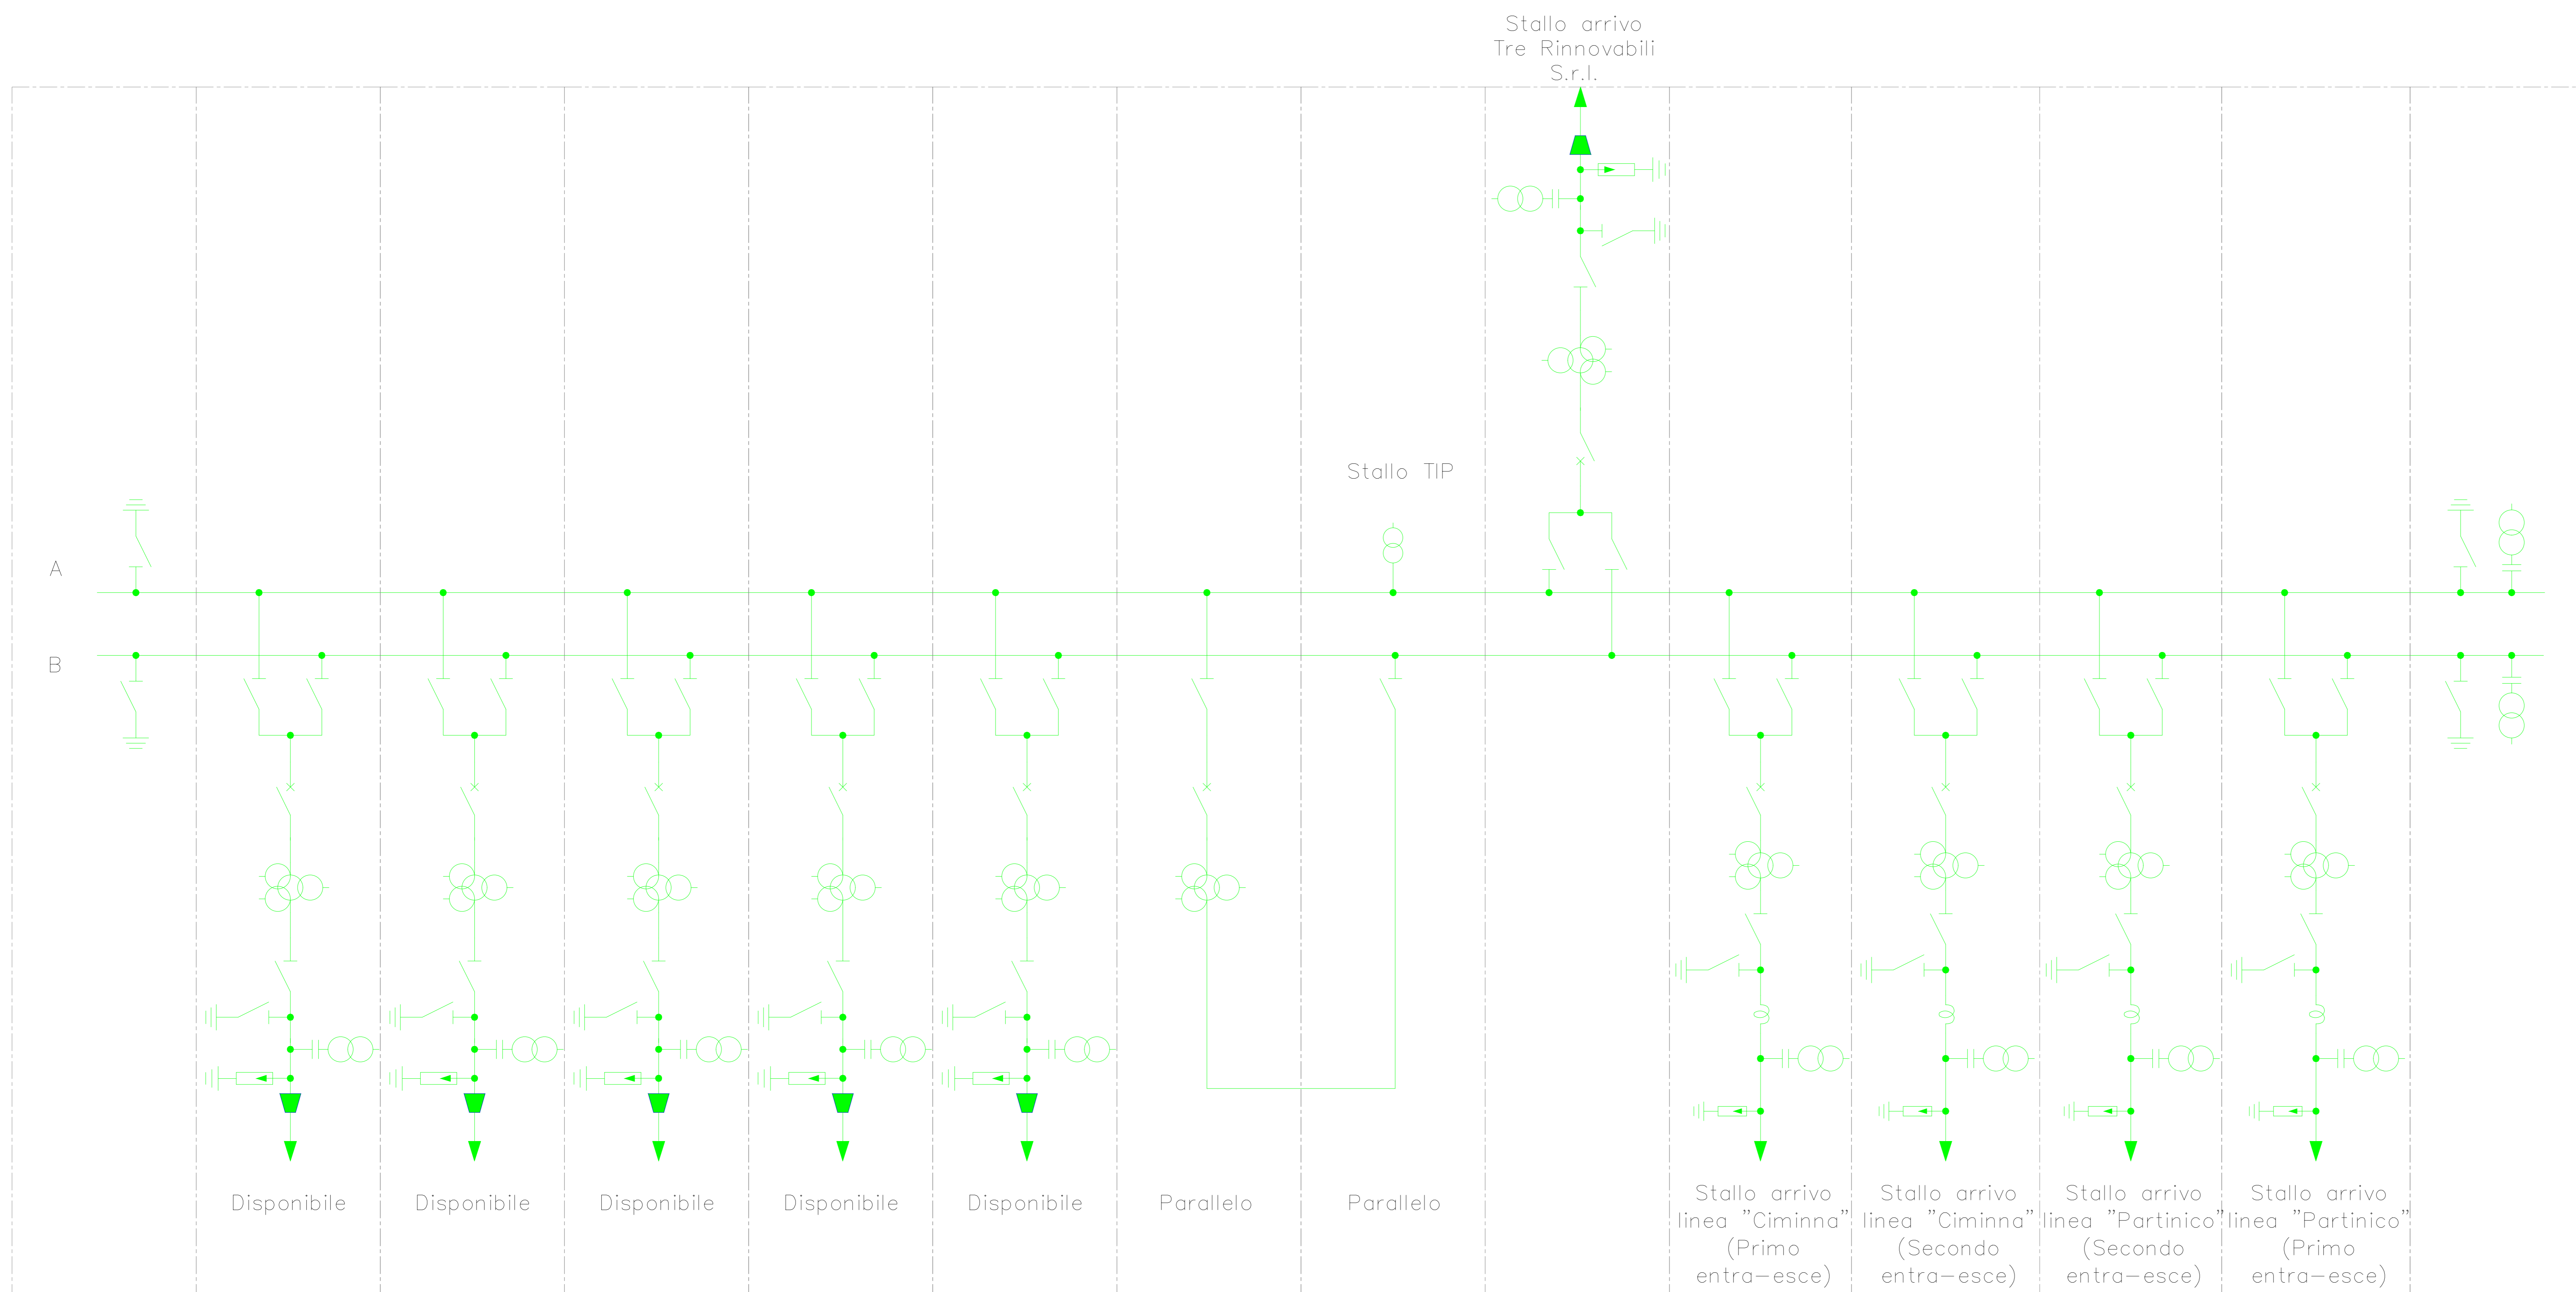

COMMITENTE TRE RINNOVABILI S.r.l. 	STUDIO DI PROGETTAZIONE
---	---------------------------------

REV.	DATE	DESCRIPTION	BY	CHK	APP.
1	APR-22	EMESSO PER BENESTARE TERNA	DC	VC	RM
0	04-22	EMESSO PER ITER AUTORIZZATIVO	DC	VC	RM

REVISIONS		APPROVED FOR CONSTRUCTION
Impianto eolico "Guisina" da 29,9 MW ed opere connesse Comuni di Monreale e Piana degli Albanesi (PA) PROGETTO DEFINITIVO IMPIANTO DI RETE	SIGNATURE ORDER N° SUPPLIER CONTRACT N°: 06N1007A	DATE SCALE --

OBJECT: TAV_08 Schema elettrico unifilare - Stazione RTN	THIS Dwg SUPERSEDES BY THIS Dwg SUPERSEDES Fw Dwg N° REV. 1 SHEET 01 OF 01
---------------------------------------------------------------------------	----------------------------------------------------------------------------------------

Questo documento è di proprietà di TRE RINNOVABILI S.r.l. e il detentore certifica che il documento è stato ricevuto legalmente. Ogni utilizzo, riproduzione o divulgazione del documento deve essere oggetto di specifica autorizzazione da parte di TRE RINNOVABILI S.r.l.

CAD FILE NAME: _____