




PROSPETTO

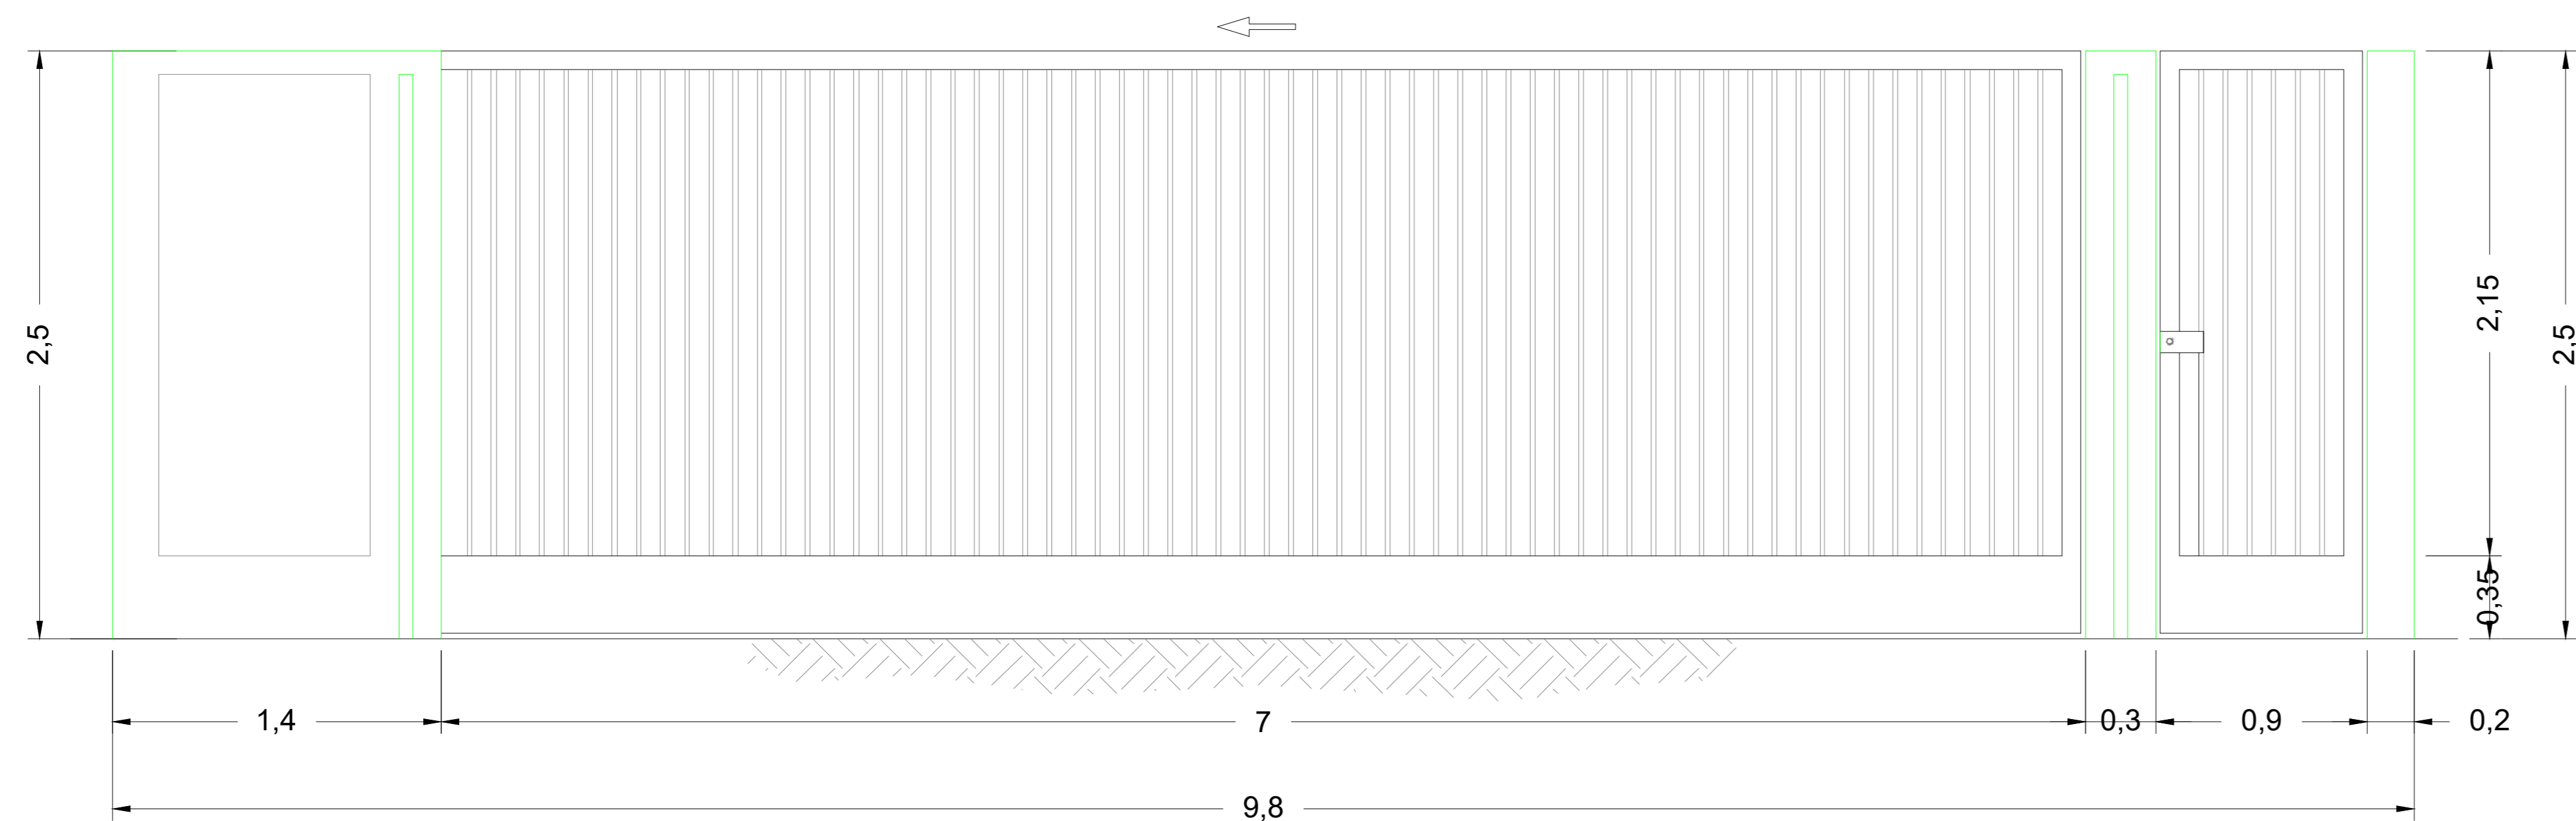


SEZIONE A-A

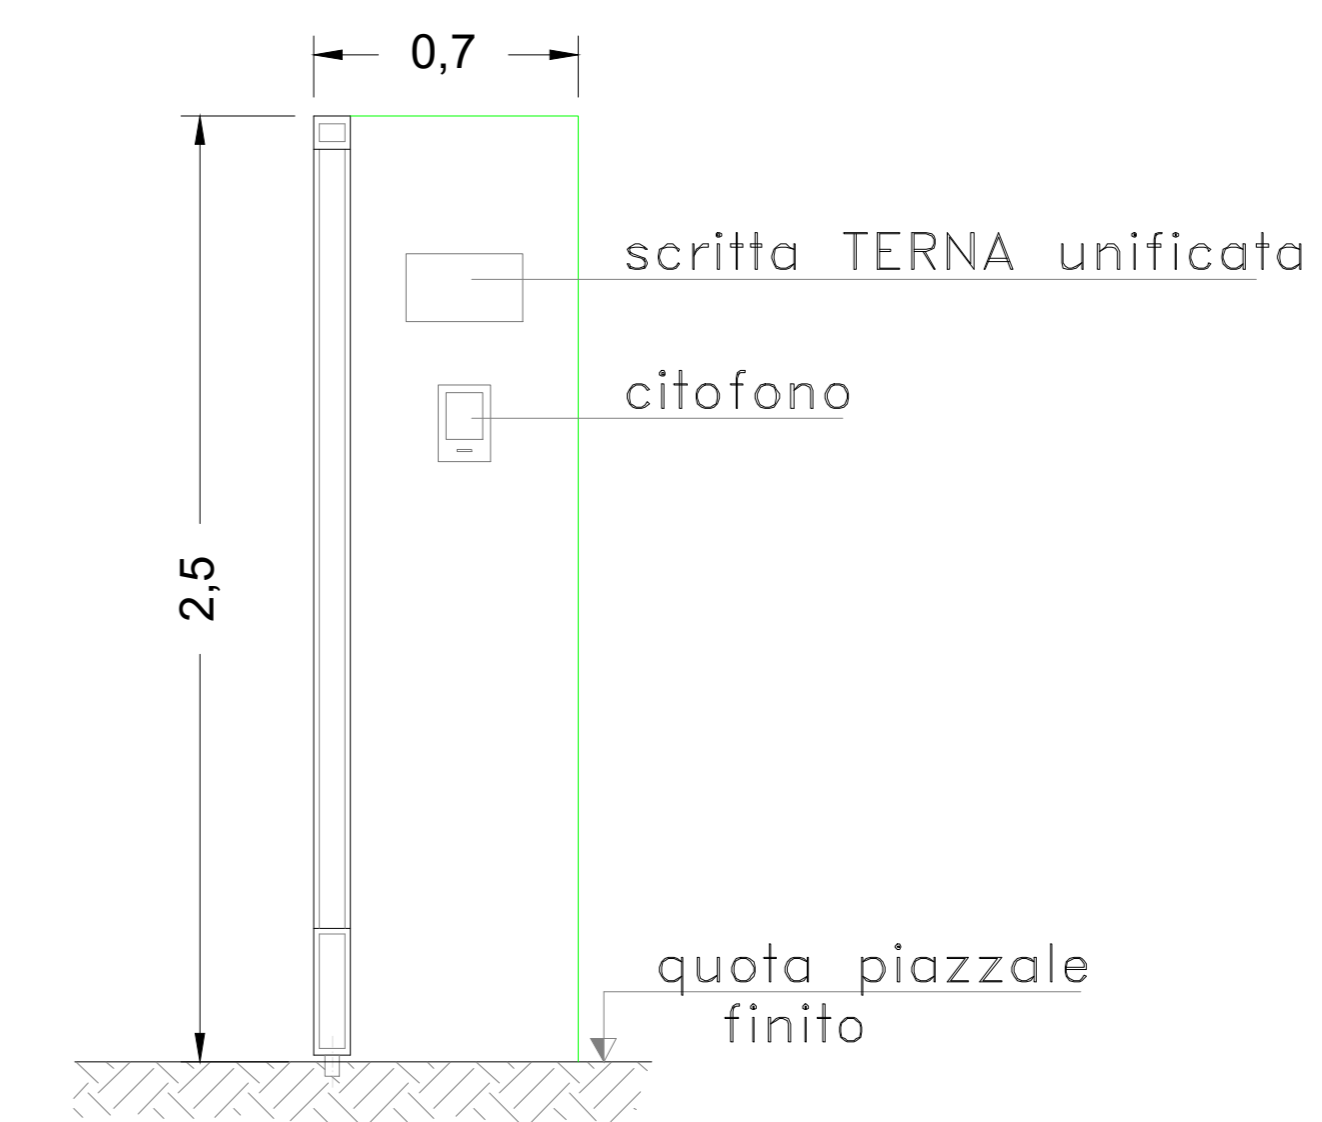

PIANTA

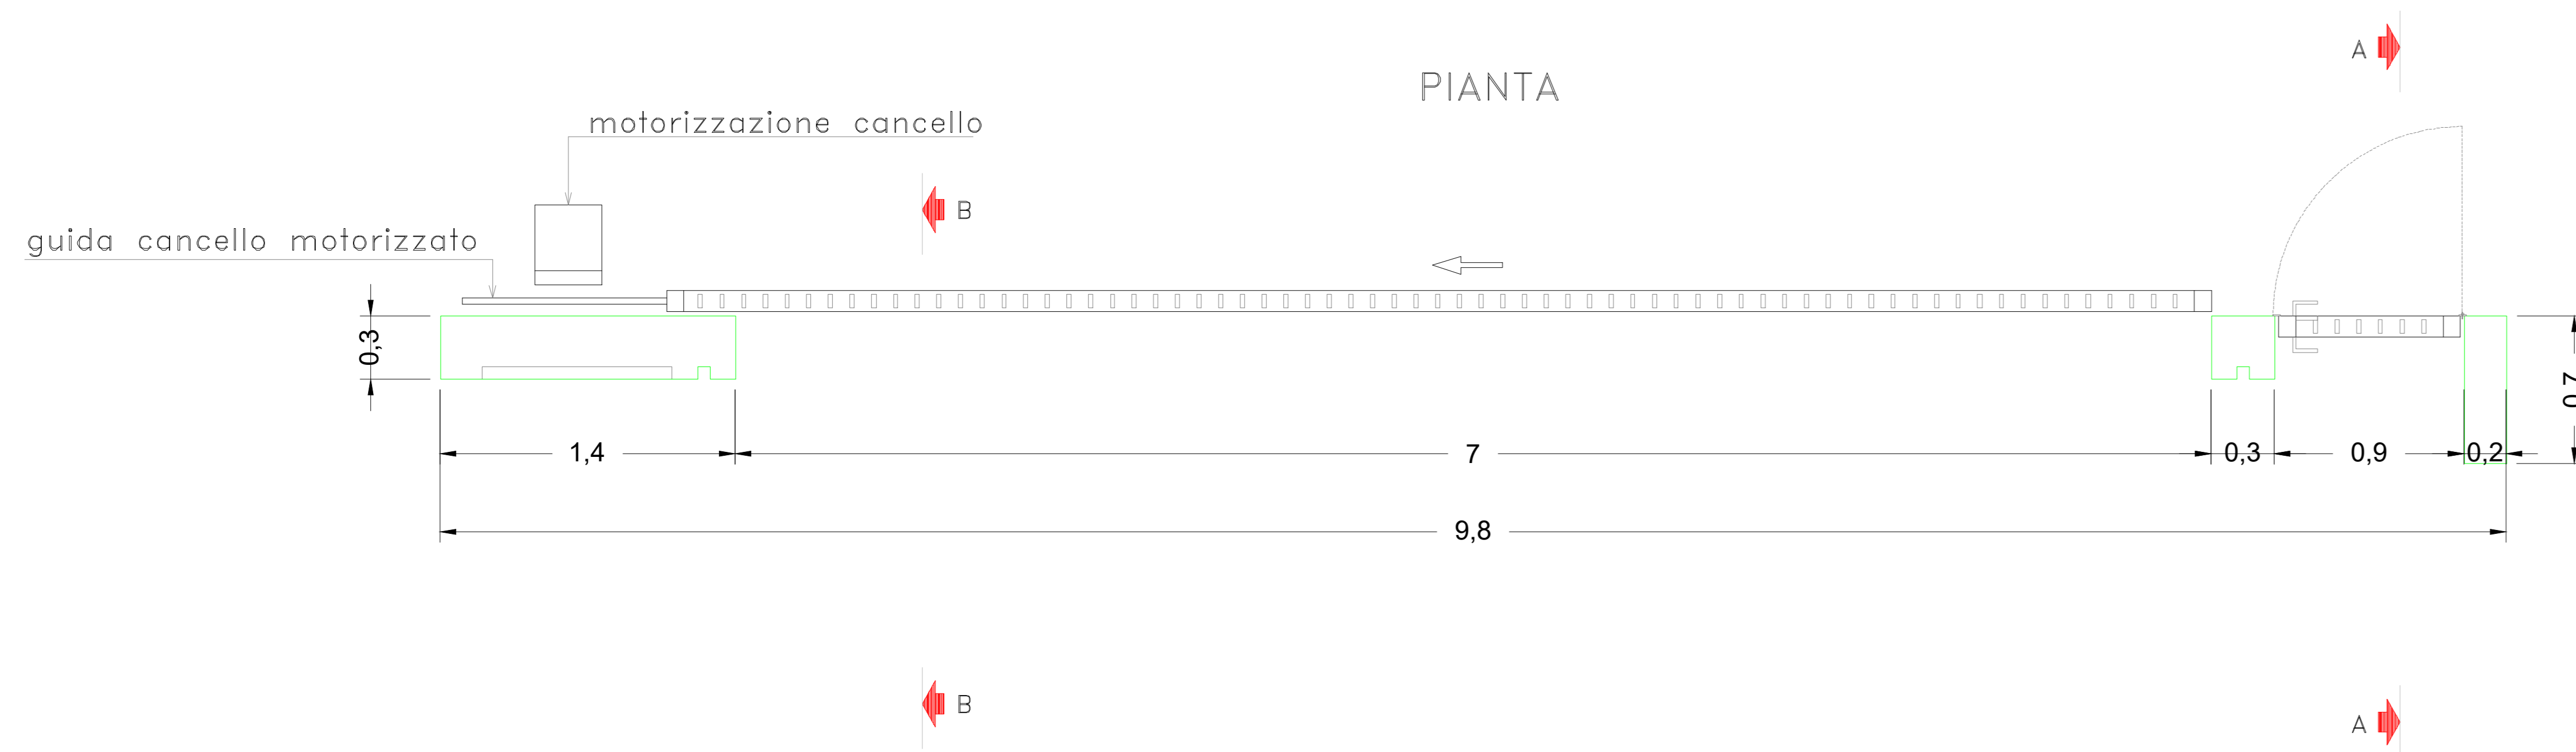

SEZIONE B-B

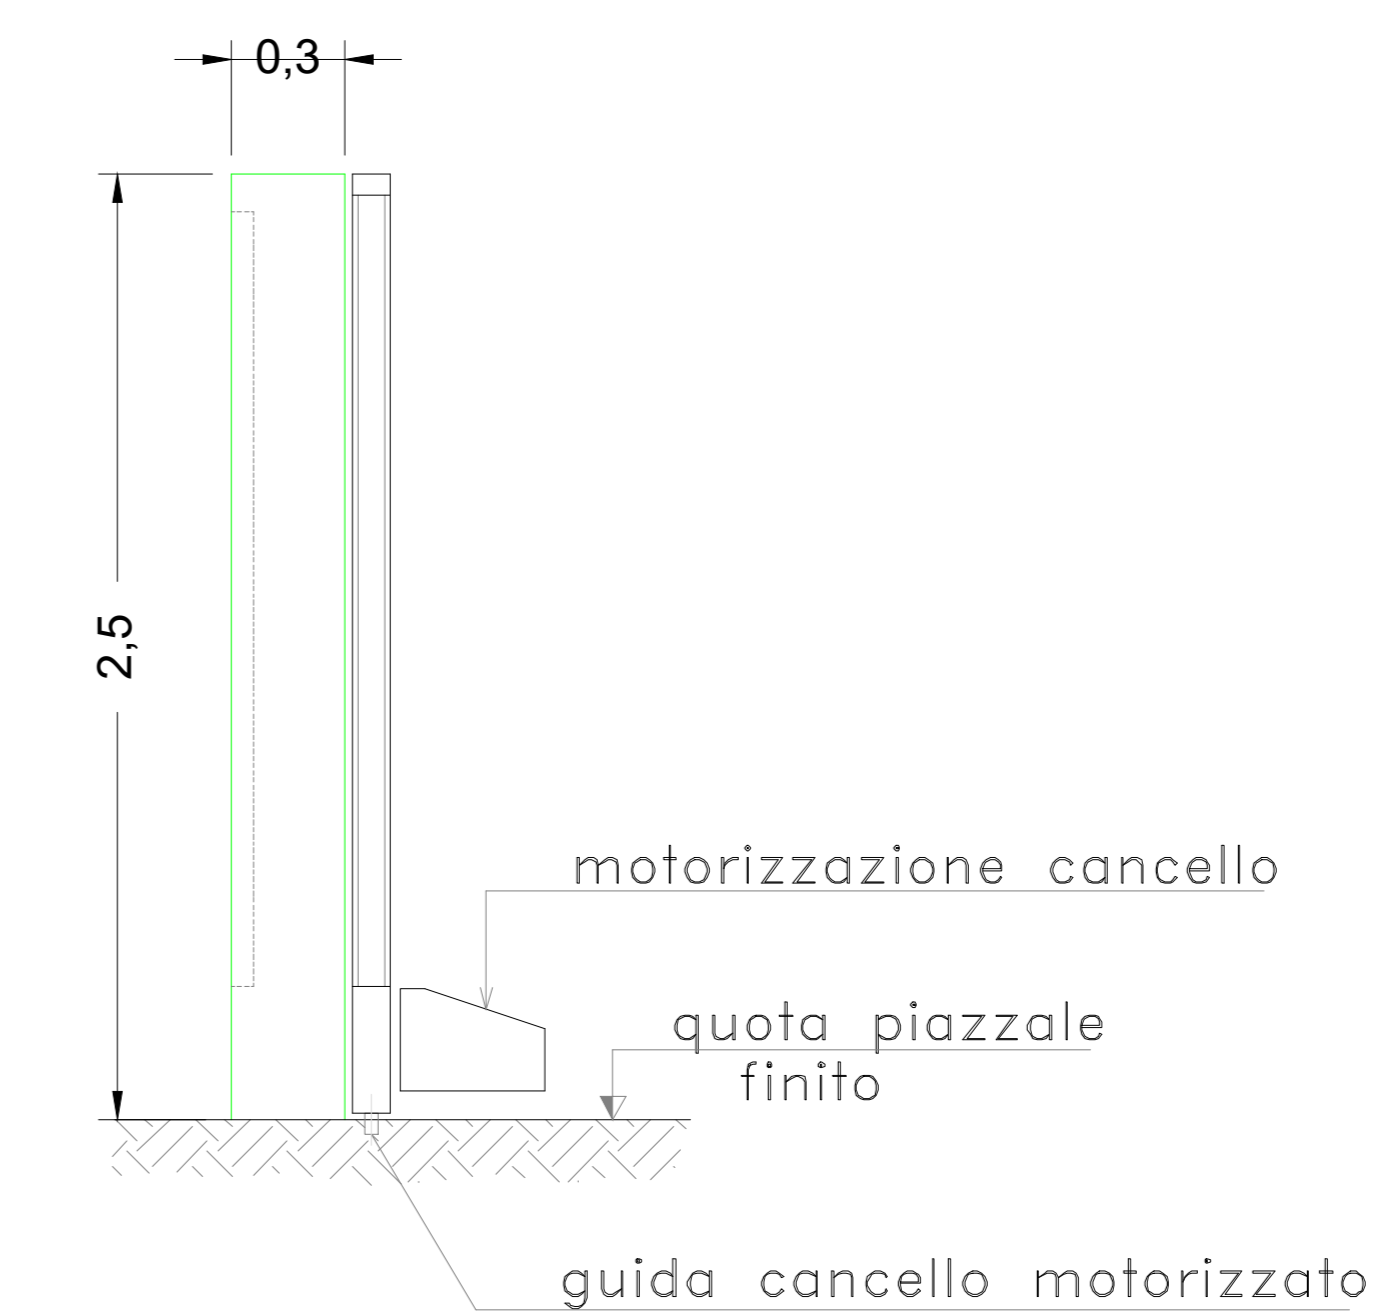

COMMITTENTE TRE RINNOVABILI S.r.l. wood.		STUDIO DI PROGETTAZIONE																			
<table border="1"> <thead> <tr> <th>REV.</th> <th>DATE</th> <th>DESCRIPTION</th> <th>BY</th> <th>CHK</th> <th>APP.</th> </tr> </thead> <tbody> <tr> <td>1</td> <td>APR-22</td> <td>EMESSO PER BENESTARE TERNA</td> <td>DC</td> <td>VC</td> <td>RM</td> </tr> <tr> <td>0</td> <td>03-22</td> <td>EMESSO PER ITER AUTORIZZATIVO</td> <td>DC</td> <td>VC</td> <td>RM</td> </tr> </tbody> </table>				REV.	DATE	DESCRIPTION	BY	CHK	APP.	1	APR-22	EMESSO PER BENESTARE TERNA	DC	VC	RM	0	03-22	EMESSO PER ITER AUTORIZZATIVO	DC	VC	RM
REV.	DATE	DESCRIPTION	BY	CHK	APP.																
1	APR-22	EMESSO PER BENESTARE TERNA	DC	VC	RM																
0	03-22	EMESSO PER ITER AUTORIZZATIVO	DC	VC	RM																
Impianto eolico "Guisina" da 29,9 MW ed opere connesse Comuni di Monreale e Piana degli Albanesi (PA)		APPROVED FOR CONSTRUCTION DATE: _____ SIGNATURE: _____ ORDER N°: _____																			
PROGETTO DEFINITIVO IMPIANTO DI RETE		SUPPLIER: _____ CONTRACT N°: 02N1007A																			
OBJECT: TAV. 17 Particolare cancello - Stazione RTN		SUBPROJECT CODE: _____ THIS DWG SUPERSEDES: _____ SCALE: 1:20																			
Questo documento è di proprietà di TRE RINNOVABILI S.r.l. e il detentore certifica che il documento è stato ricevuto legalmente. Ogni utilizzo, riproduzione o divulgazione del documento deve essere oggetto di specifica autorizzazione da parte di TRE RINNOVABILI S.r.l.		FW DWG N°: _____ REV: 1 SHEET: 01 of 1																			
CAD FILE NAME:		AQ																			