


LIVELLETTA

Profilo: Tracciato - ASSE 1 RTN
 Scala : 500:50
 Q.Rif. : 570.00

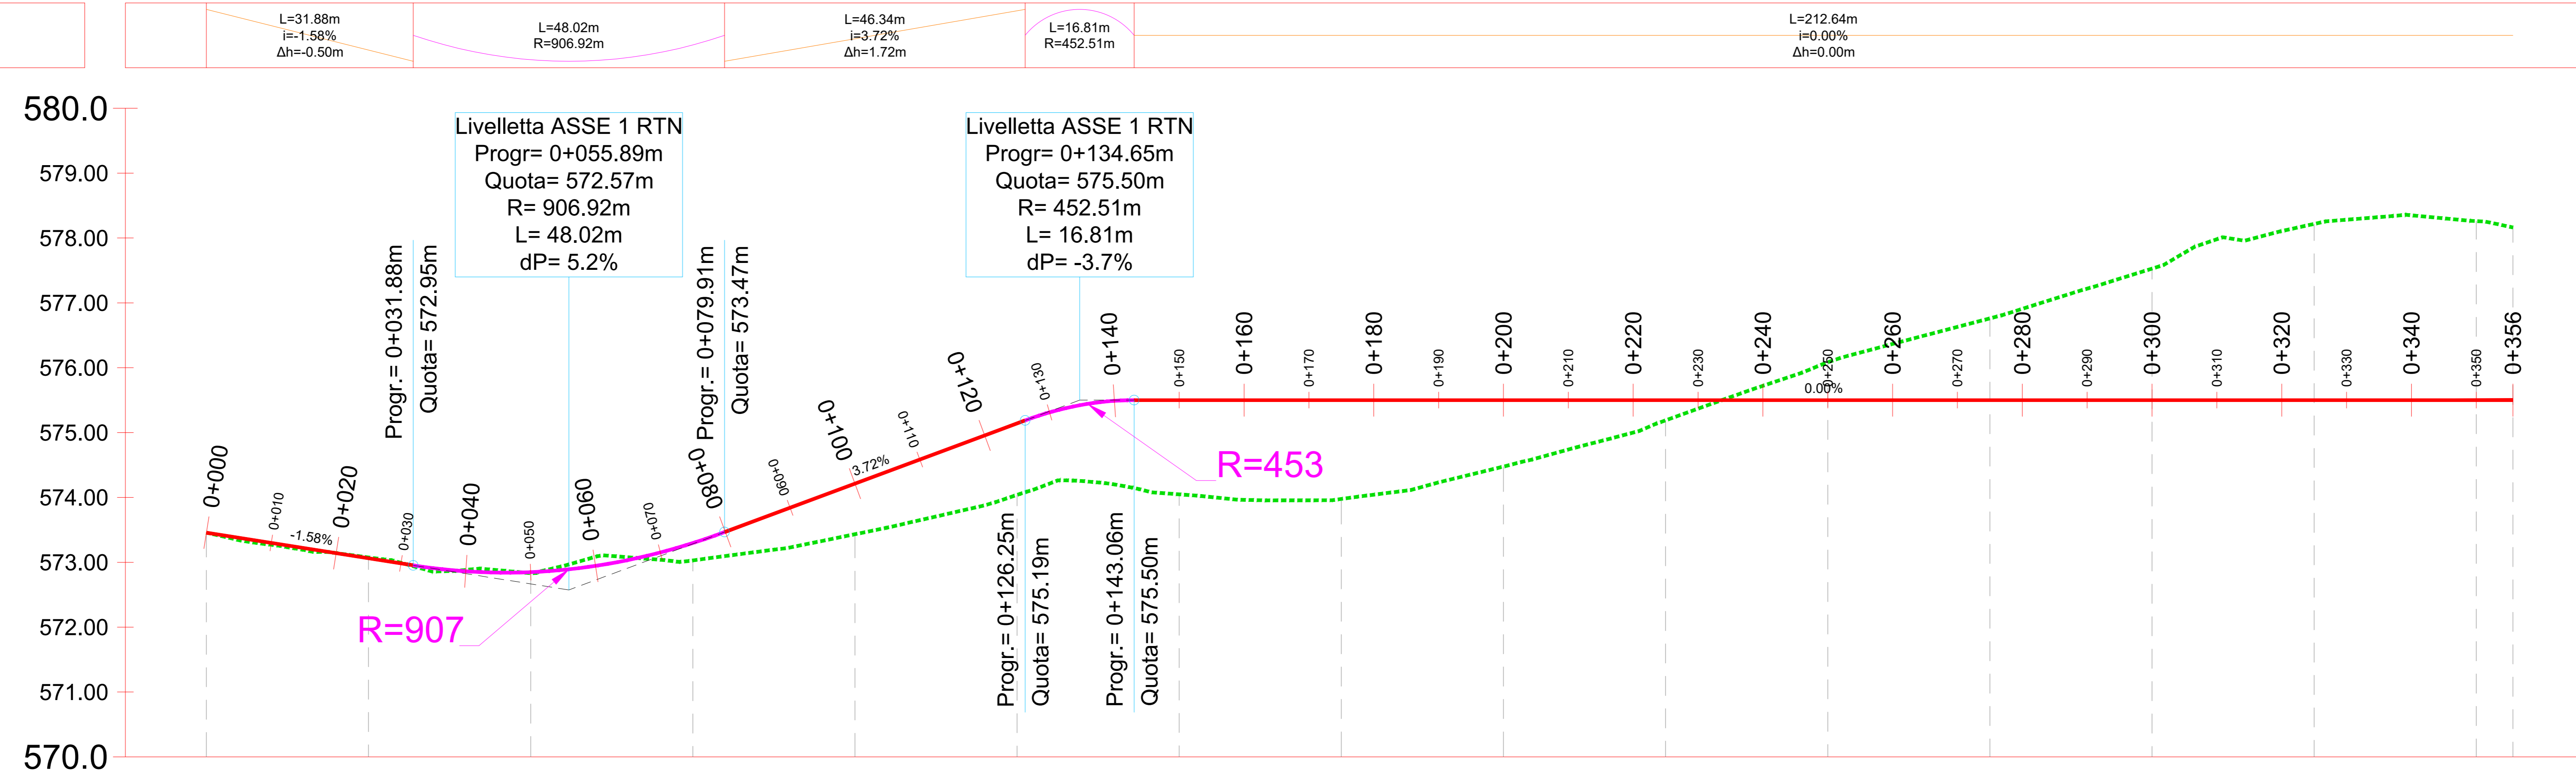

NUMERO SEZIONE
DISTANZE PROGRESSIVE
DISTANZE PARZIALI
QUOTE PROGETTO
QUOTE TERRENO
ANDAMENTO PLANIMETRICO
ETTOMETRICHE
DIFFERENZA QUOTE

1	2	3	4	5	6	7	8	9	10	11	12	13	14	15	16
0+000.00	0+025.00	0+050.00	0+075.00	0+100.00	0+125.00	0+150.00	0+175.00	0+200.00	0+225.00	0+250.00	0+275.00	0+300.00	0+325.00	0+350.00	0+356.00
25.00	25.00	25.00	25.00	25.00	25.00	25.00	25.00	25.00	25.00	25.00	25.00	25.00	25.00	25.00	5.65
573.46	573.00	572.85	573.00	573.40	574.14	575.06	575.50	575.50	575.50	575.50	575.50	575.50	575.50	575.50	575.50
573.46	573.00	572.85	573.00	573.40	574.14	575.06	575.50	575.50	575.50	575.50	575.50	575.50	575.50	575.50	575.50
0.00	-0.01	0.02	0.27	0.26	1.10	1.46	1.82	1.80	0.21	-0.59	-1.26	-2.03	-2.22	-2.26	-2.26

COMITENTE: **TRE RINNOVABILI S.r.l.**
wood.
 STUDIO DI PROGETTAZIONE

1	APR-22	EMESSO PER BENESTARE TERNA	DC	VC	RM
0	09-21	EMESSO PER ITER AUTORIZZATIVO	DC	VC	RM
REV.	DATE	DESCRIPTION	BY	CHK	APP.

REVISIONS

Impianto eolico "Guisina" da 29,9 MW ed opere connesse
 Comuni di Monreale e Piana degli Albanesi (PA)
PROGETTO DEFINITIVO IMPIANTO DI RETE

APPROVED FOR CONSTRUCTION
 DWG. REV. DATE
 SIGNATURE
 ORDER N°
 SUPPLIER
 CONTRACT N°: 02N1007A

OBJECT: **TAV. 18b**
Profilo altimetrico - Stazione RTN

SCALE: 1:500

Questo documento è di proprietà di TRE RINNOVABILI S.r.l. e il detentore certifica che il documento è stato ricevuto legalmente. Ogni utilizzo, riproduzione o divulgazione del documento deve essere oggetto di specifica autorizzazione da parte di TRE RINNOVABILI S.r.l.

FIR	DWG N°	REV.
SHEET	of	1

CAD FILE NAME: AQ