RACCORDO SINISTRO - linea ovest - MONREALE - PARTINICO

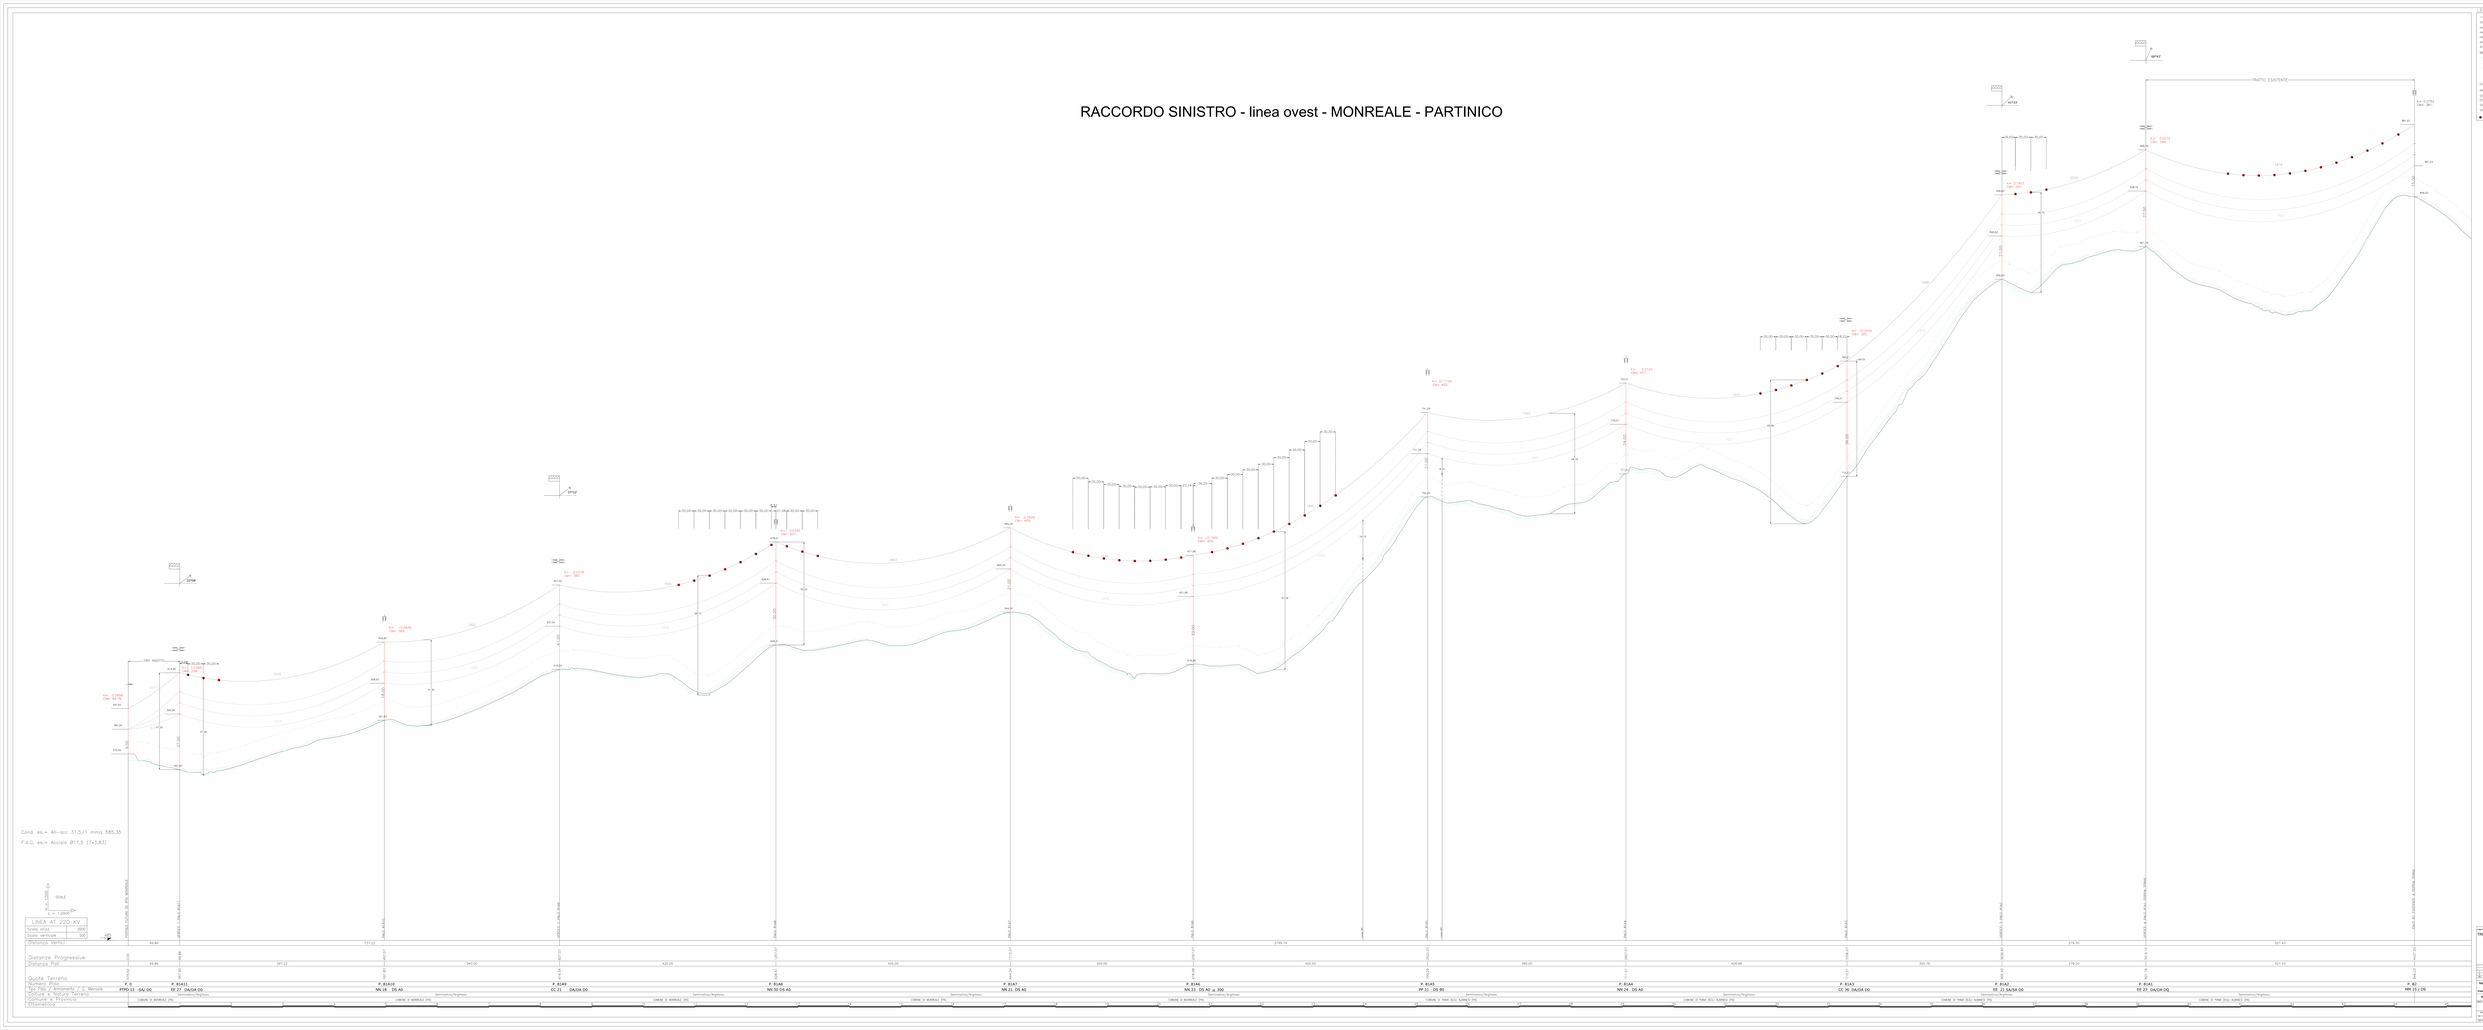

LEGENDA

Distanze Verticali: Profilo del terreno rettato

Quote:
Hs(m) Metalo s Cimaform alto
Hm(m) Metalo s Cimaform medio
Hb(m) Metalo s Cimaform basso
Hc(m) Cemento s Cimaform
el. Avvio Tesata a Tetto

Cond. equivalenti

APPARECCI CONDUTTORI
(S) sospensione semplice
(D) sospensione doppia
(A) ancoraggio semplice
(A) ancoraggio doppio
◆ cavo sezionamento

0	07-2021	EMISSIONE PER RICHIESTA ENEL	
1	11-2021	EMISSIONE PER RICHIESTA ENEL	
2	04-2022	EMISSIONE PER RICHIESTA ENEL	
3	06-2022	EMISSIONE PER RICHIESTA ENEL	
REV.	DATA	DESCRIZIONE	

Progetto autorizz. "Elettrodotto" 380 kV RTN 380 kV "Ciminna - Partinico - Ciniglio"

Comune di Monreale e Piana degli Albanesi (PA)

PROGETTO DEFINITIVO REFERENTE DI RETE

Tratto Linea "Ciniglio - Partinico"

RACCORDO SINISTRO - linea ovest - MONREALE - PARTINICO

Scala: 1:1000 / 1:2000

Rete Elettrica Nazionale S.p.A. Società con socio unico
Sede Legale: Via Giorgio La Pira, 28 - 00144 Roma
Sede Operativa: Via Marco Polo, 65 - 00154 Roma
Cod. Fisc. e P.IVA 05779711000

TRE RINNOVABILI S.r.l.
Via Cesare Ricotti, 10 - 20129 Milano
P.IVA 11817180968

wood.

Firmato digitalmente da CAVALLO DANIELE

