Vista A - Scala 1:1000

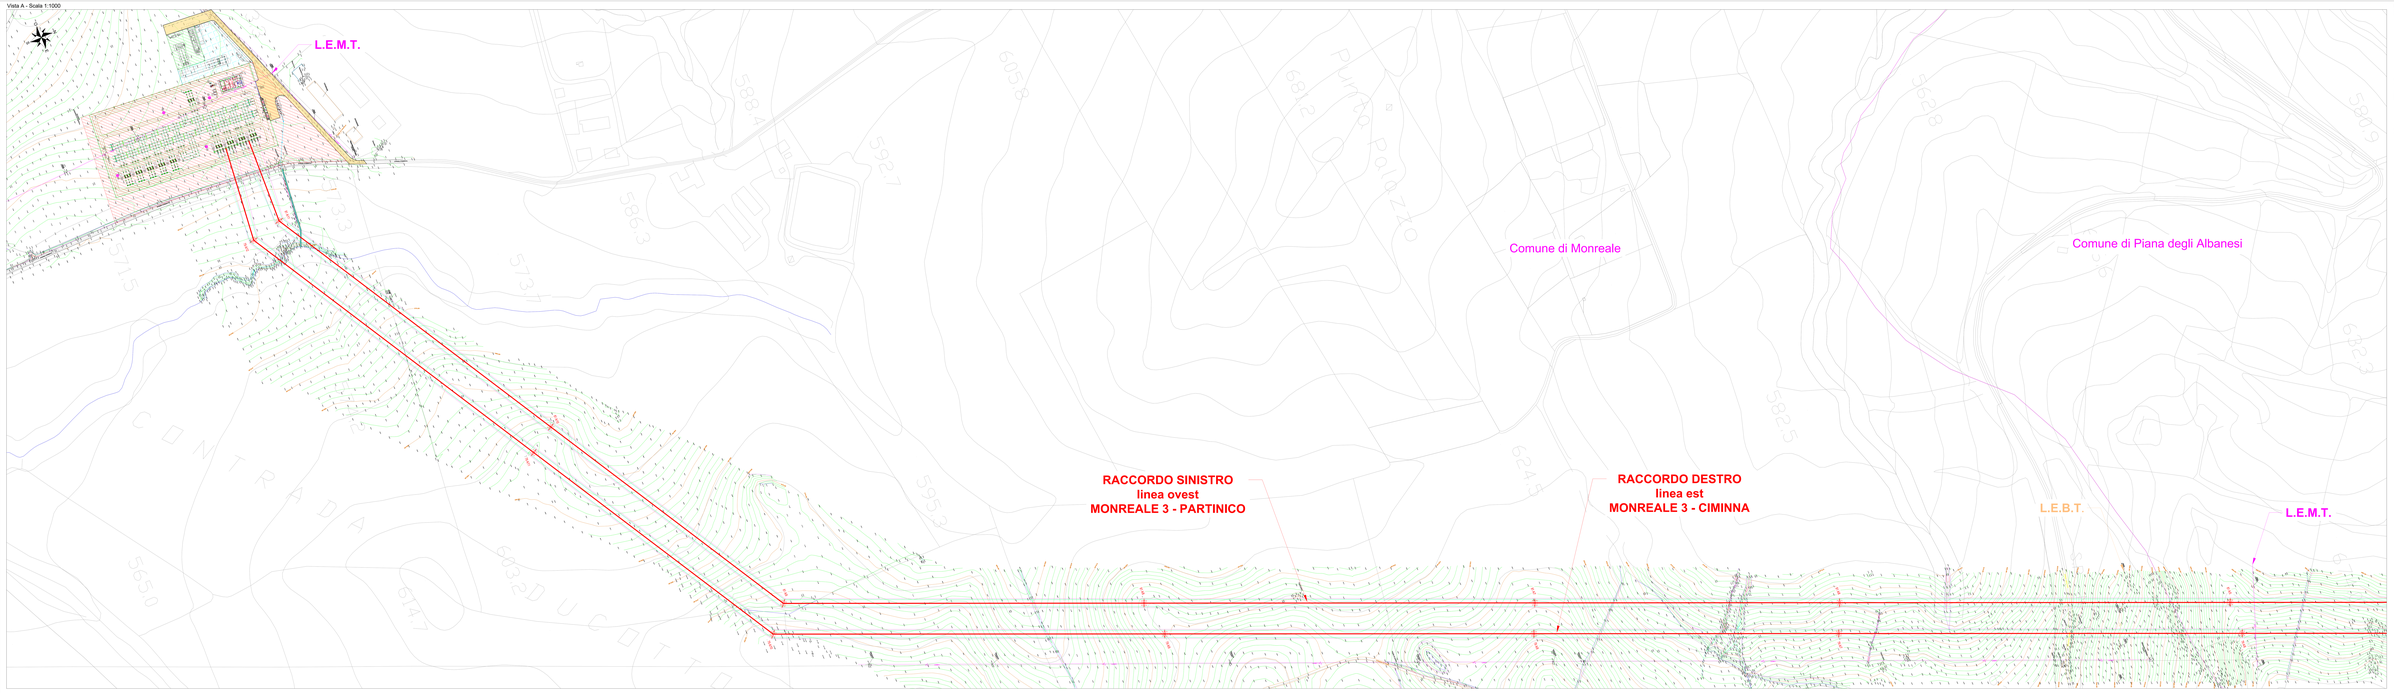

Inquadramento generale - Scala 1:20000

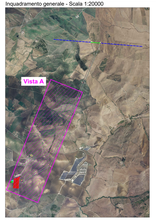

LEGENDA

- Nuova stazione RTN di smistamento 220 kV "Monreale 3"
- Stazione Utente 220/30 kV
- Opere condivise dell'impianto di utenza 220 kV
- Confine comunale
- Nuovi racconti 220 kV
- Linea aerea esistente 220 kV "Partinico-Ciminna"
- Linea aerea esistente 220 kV da dismettere
- Strada di accesso di nuova realizzazione
- Condotta di scarico chiro delle acque di prima pioggia
- Corso d'acqua esistente
- Canale in terra per convogliamento acque di prima pioggia in corso d'acqua esistente

COMMITTENTE

TRE RINNOVABILI S.r.l.

wood.

COME DI PROGETTAZIONE

Firmato digitalmente da CAVALLO DANIELE

0	04.21	EMISSIONE PER PRESCRIZIONI TECNICHE			

Impianto eolico "Guinnna" da 29,3 MW ed opere connesse

Comuni di Monreale e Piana degli Albanesi (PA)

PROGETTO DEFINITIVO IMPIANTO DI RETE

TITOLO

TAV. 20b







Inquadramento generale su CTR con indicazione opere attraversate - Raccordi linea RTN

Nuova stazione elettrica di smistamento 220 kV "Monreale 3" - Stazione Utente 220/30 kV - Opere condivise dell'impianto di utenza 220 kV - Nuovi raccordi 220 kV - Linea aerea esistente 220 kV "Partinico-Ciminna" - Linea aerea esistente 220 kV da dismettere - Strada di accesso di nuova realizzazione - Condotta di scarico chiro delle acque di prima pioggia - Corso d'acqua esistente - Canale in terra per convogliamento acque di prima pioggia in corso d'acqua esistente

CODIFICA DOCUMENTO	
CODICE ELABORATO	
DATA	
SCALA	1:1000 - 1:20000
FORMATO	A0
NOME FILE	
REVISIONE	0