



Elenco componenti	
rif.	descrizione
1	Terminale cavo 220 kV
2	Scaricatore 220kV
3	TV 220kV
4	Sezionatore orizzontale
5	TA 220kV
6	Interruttore 220kV
7	Sezionatore verticale
8	Isolatore 220kV

Sezione B-B' - Scala 1:100

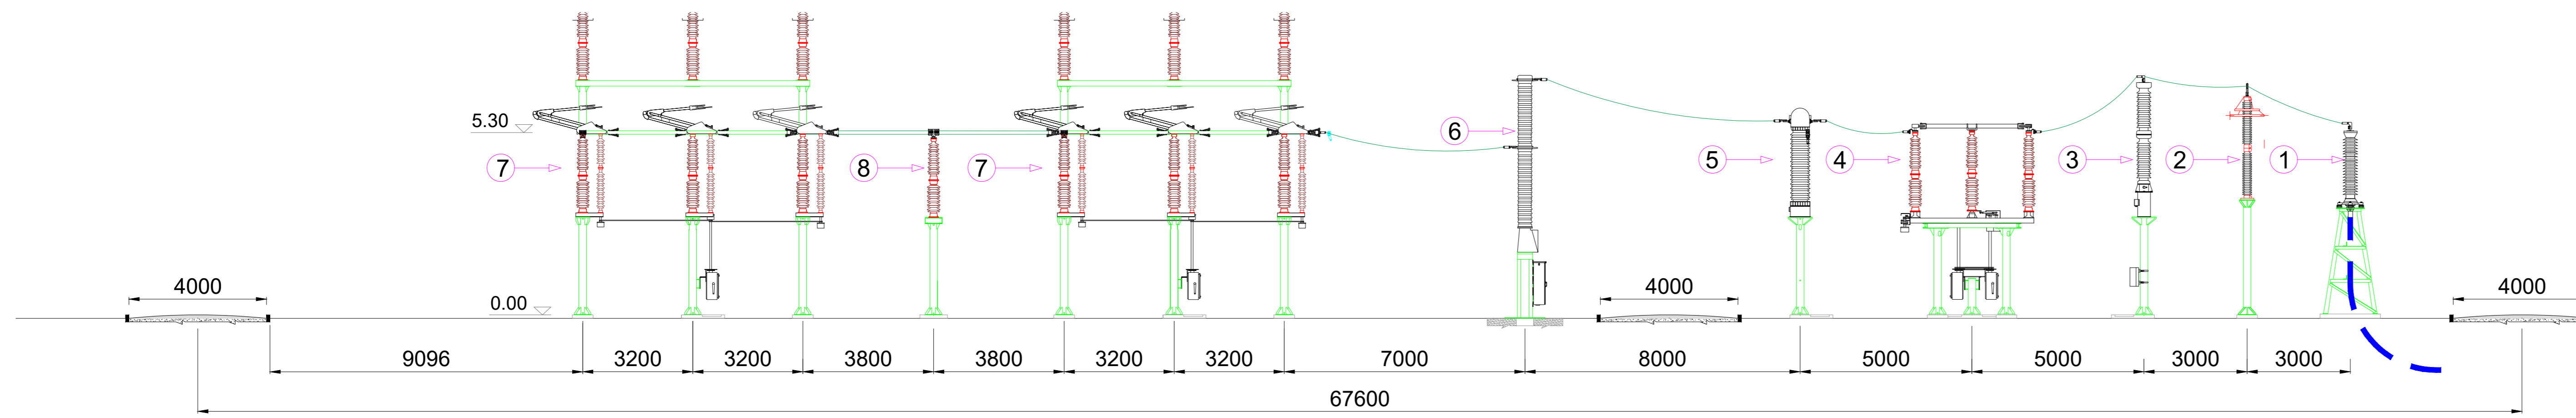

Stallo arrivo in cavo 220 kV - Scala 1:100

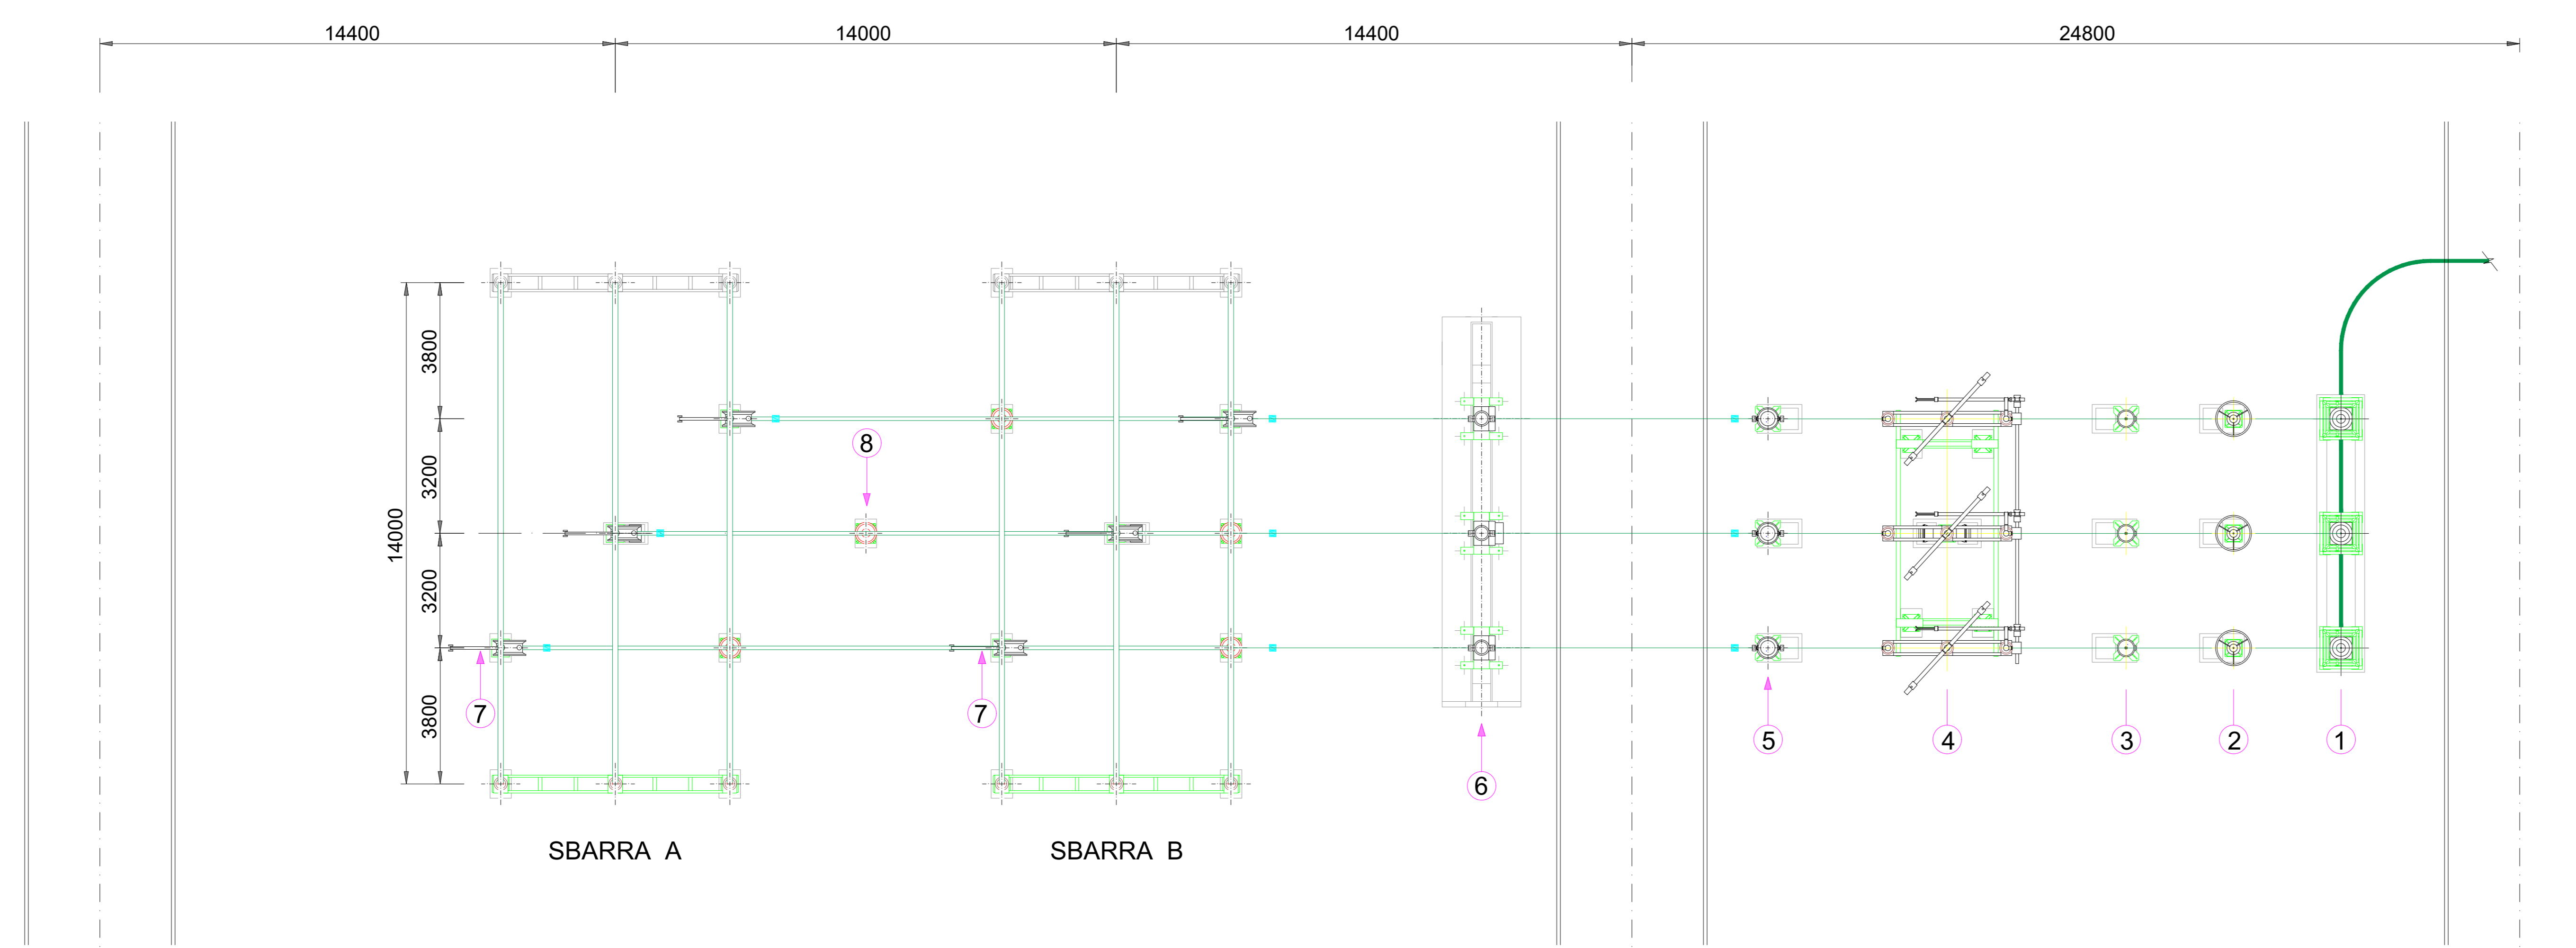

COMMITTENTE <b>Forearth S.r.l.</b> Via Sebastiano Caboto, 15 20094 Corsico (MI)		STUDIO DI PROGETTAZIONE <b>wood.</b>  			
OGGI: 22/04/2022 DESCRIZIONE: EMESSO PER ITER AUTORIZZATIVO		DC:	IP:	AB:	
REVISIONI		APPROVED FOR CONSTRUCTION	DATE:		
<b>Impianto agro-fotovoltaico "Aquila - Duccotto" da 51,03 MWp con accumulo 20 MW e opere connesse</b> <b>Comuni di Monreale e Piana degli Albanesi (PA)</b> <b>PROGETTO DEFINITIVO IMPIANTO DI RETE AMPLIAMENTO SE RTN</b>		DNG: REV:	SIGNATURE:	ORDER N°:	SUPPLIER:
OBJECT: <b>Tav. 13 Sezioni elettromeccaniche - Stallo arrivo in cavo 220 kV</b>		CONTRACT N°:	OBN1018A		
Questo documento è di proprietà di Forearth S.r.l. e il detentore certifica che il documento è stato ricevuto legittimamente. Ogni utilizzo, riproduzione o divulgazione del documento deve essere oggetto di specifico autorizzazione da parte di Forearth S.r.l.		THIS DNG SUPERSEDED BY:	SCALE:	1:100	
CAD FILE NAME:		FW DNG N°:	REV:	SHEET:	OF:
				A0	