
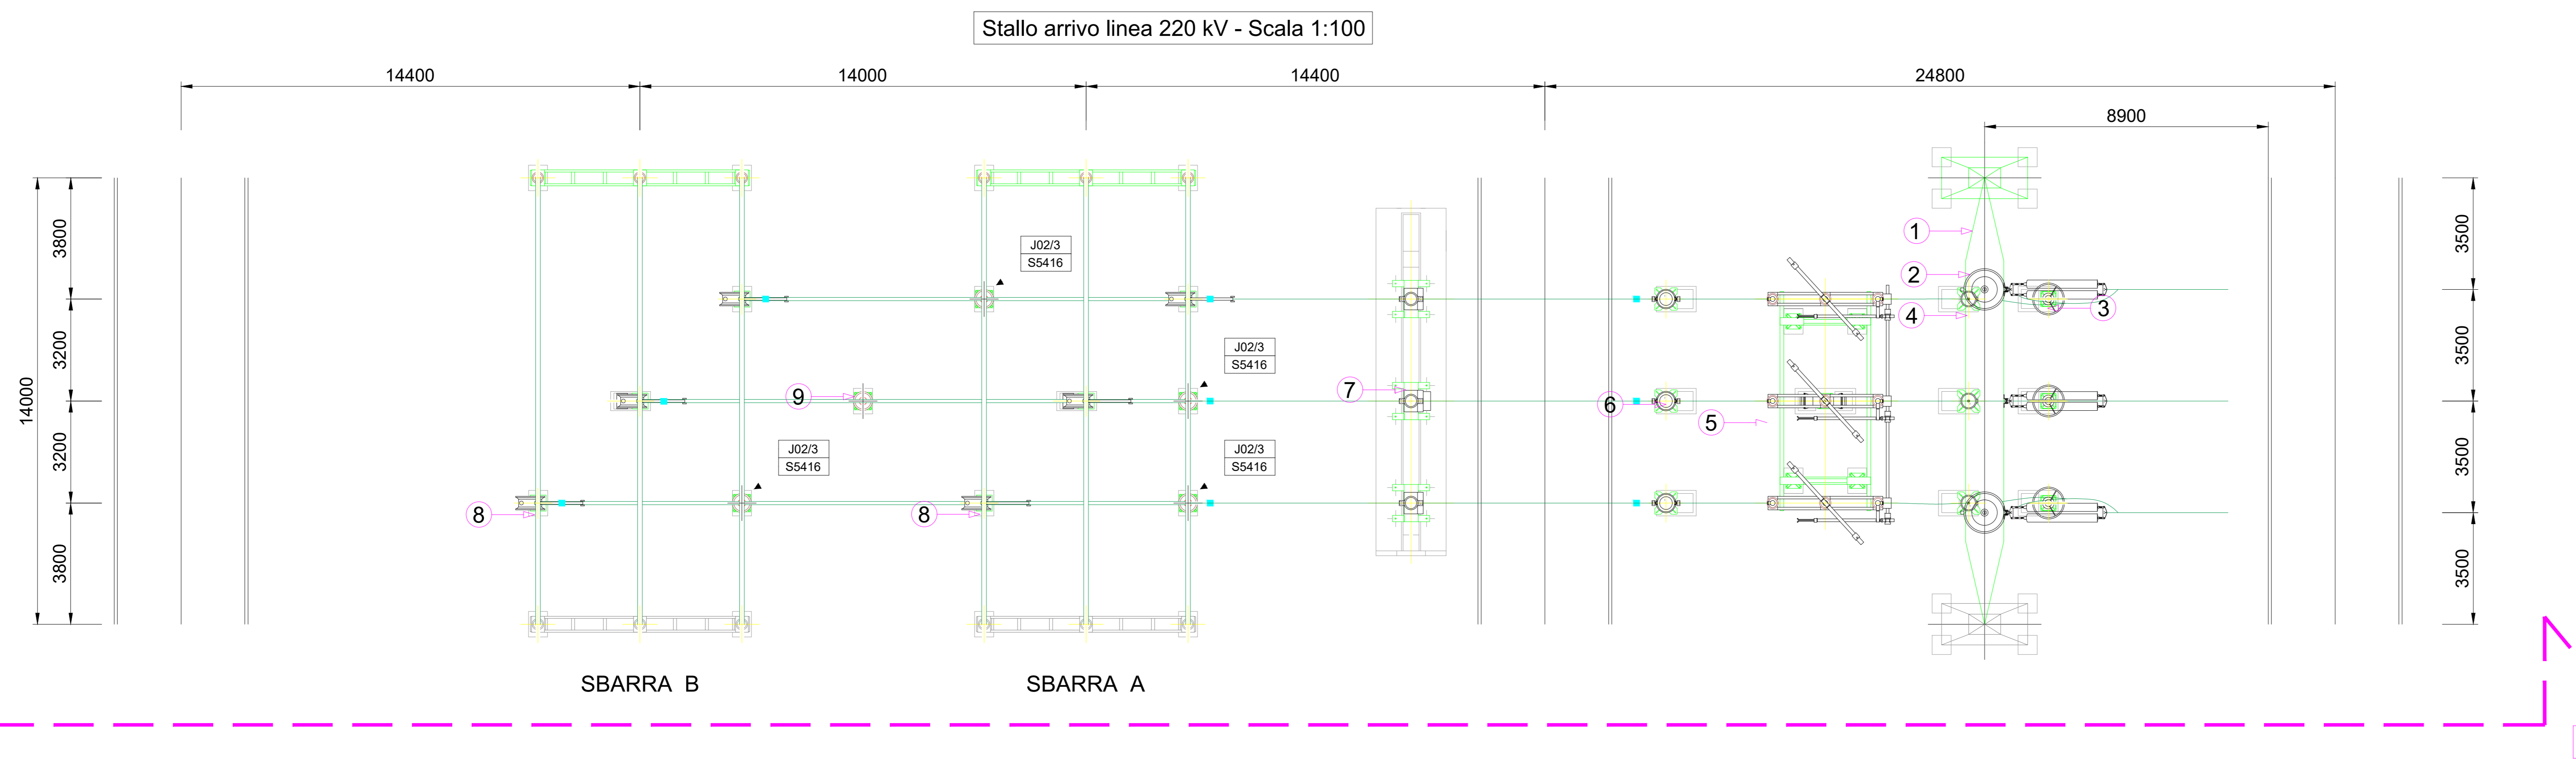


Elenco componenti	
ref.	descrizione
1	Portale di amarro
2	Bobina di sbarramento onde convogliate (BOC)
3	Scaricatore 220kV
4	TV 220kV
5	Sezionatore orizzontale
6	TA 220kV
7	Interruttore 220kV
8	Sezionatore verticale
9	Isolatore 220kV

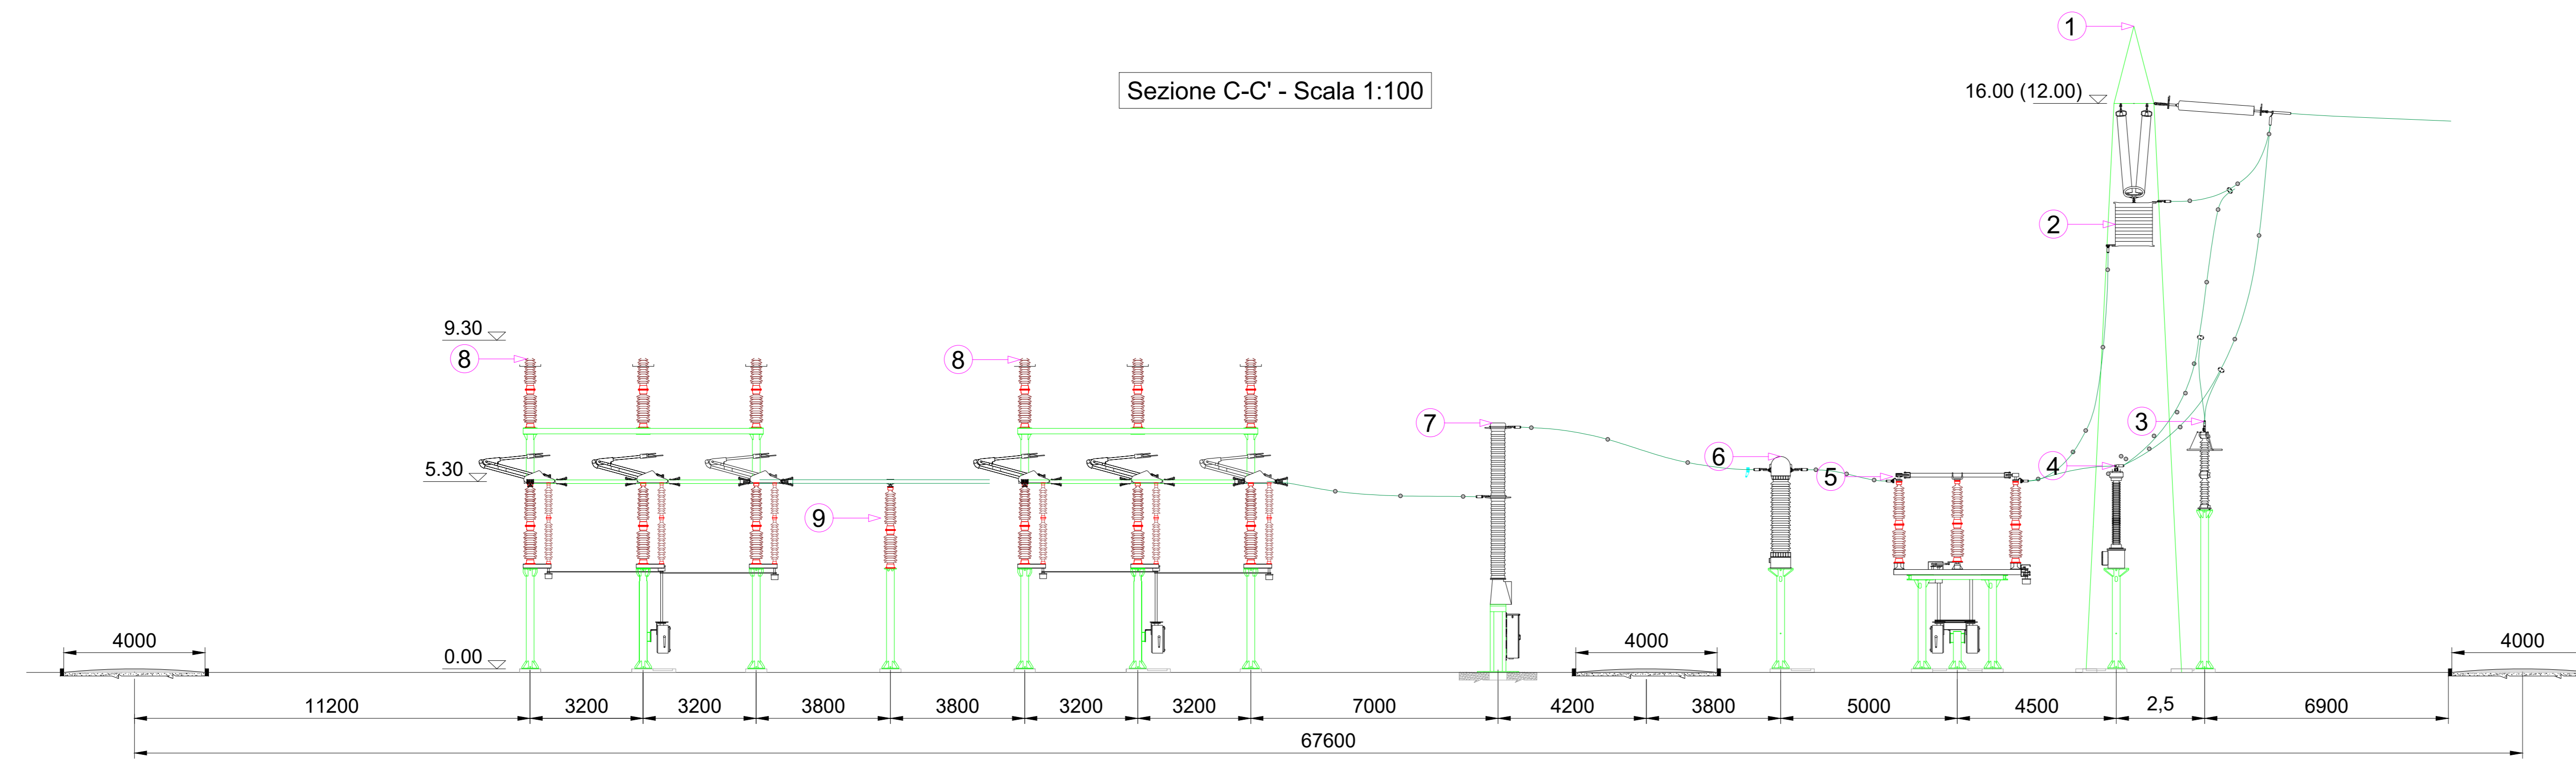

COMMITTENTE: **Forearth S.r.l.**  
Via Sebastiano Caboto, 15  
20094 Corsico (MI)

STUDIO DI PROGETTAZIONE: **wood.**

**SCM INGENGERIA**

PROGETTO DEFINITIVO IMPIANTO DI RETE  
AMPLIAMENTO SE RTN

Impianto agro-fotovoltaico "Aquila - Duccotto" da 51,03 MWp con accumulo 20 MW e opere connesse  
Comuni di Monreale e Piana degli Albanesi (PA)

Tav. 14  
Sezioni elettromeccaniche - Stallo arrivo linea 220 kV

REV.	DATE	DESCRIPTION	BY	CHK	APP.
0	Apr-22	EMESSO PER ITER AUTORIZZATIVO		DC	JP AB

APPROVED FOR CONSTRUCTION	
DWG. REV.	DATE

SUBJECT	
DWG. SUPERSEDED BY	SCALE
	1:100

Questo documento è di proprietà di Forearth S.r.l. e il detentore certifica che il documento è stato ricevuto legittimamente.  
Ogni utilizzo, riproduzione o divulgazione del documento deve essere oggetto di specifico autorizzazione da parte di Forearth S.r.l.

CAD FILE NAME: A0