



Elenco componenti	
rif.	descrizione
1	Scaricatore 220kV
2	Interruttore 220kV
3	TA 220kV
4	Sezionatore verticale
5	Trasformatore 220/36/36kV
6	Scaricatore 36kV
7	Passamuro 36kV
8	Terminali cavo 36kV
9	Sbarre di richiusura secondari 36kV
10	Isolatore 220kV
11	Isolatore 36kV

Sezione E-E' - Scala 1:100

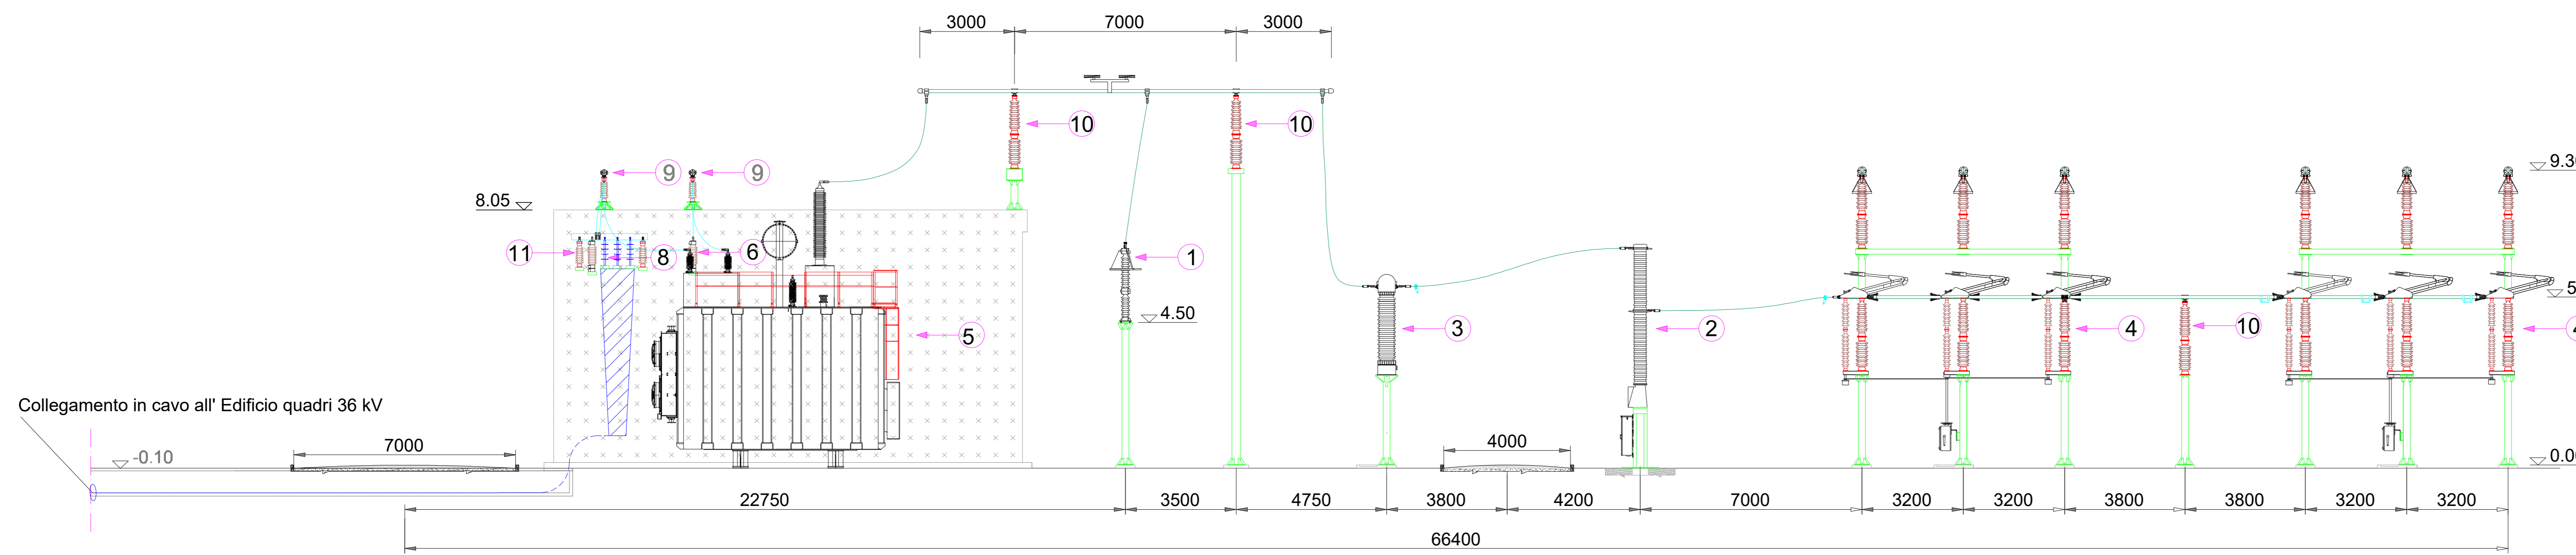

Stallo TR 220/36 kV da 250 MVA - Scala 1:100

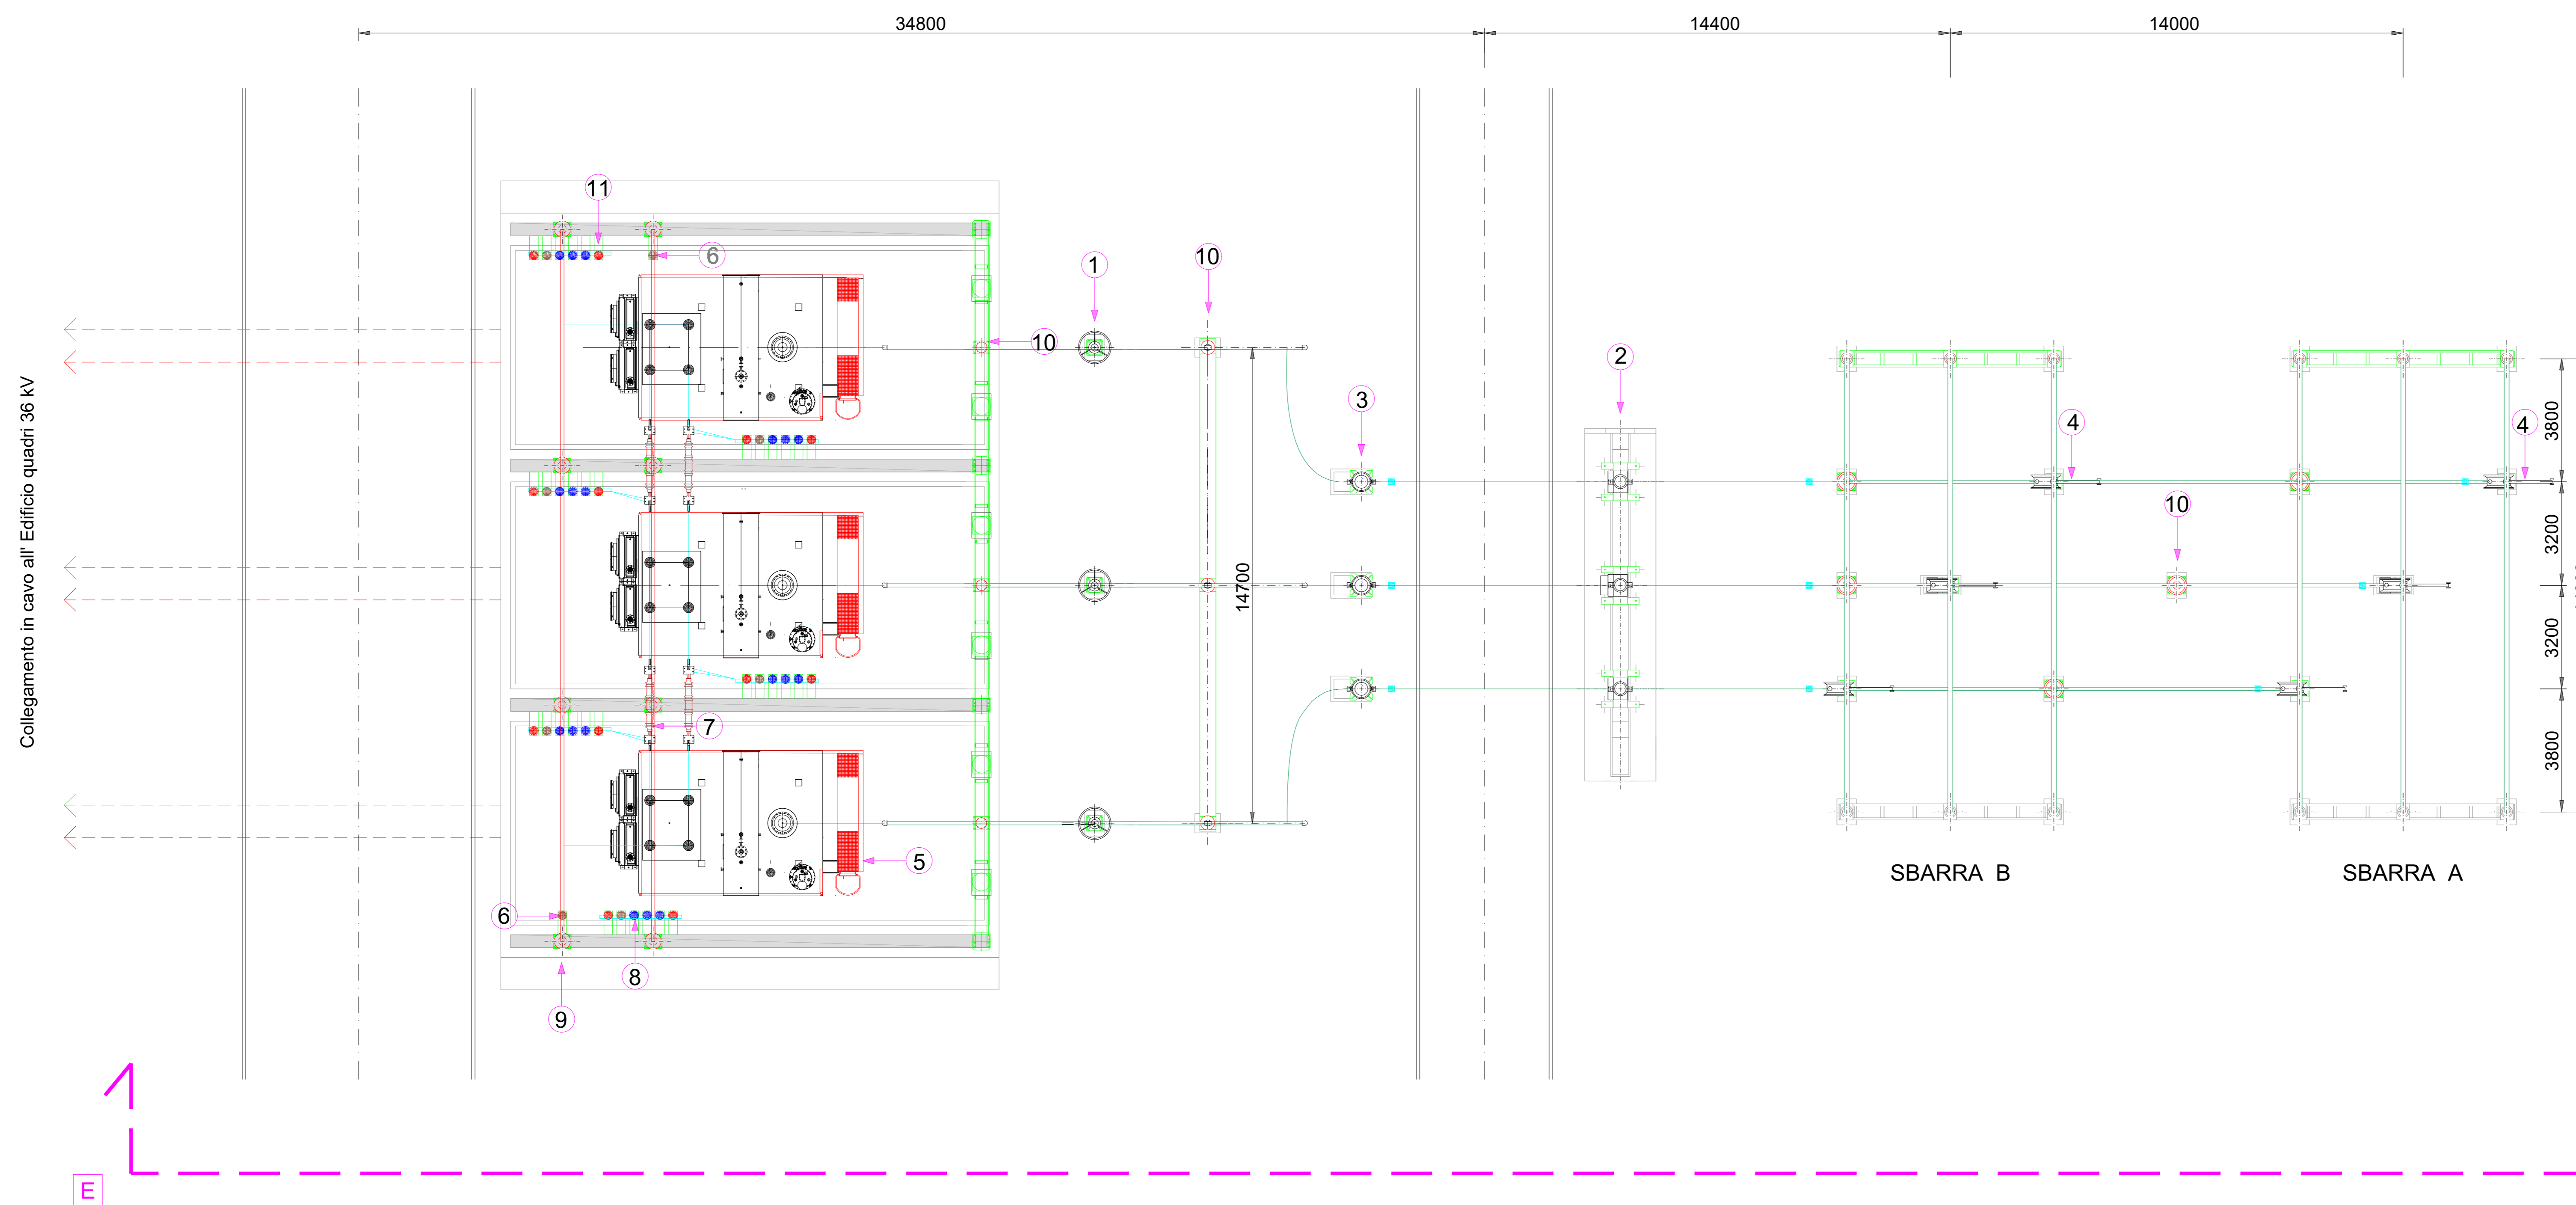

COMMITTENTE  
**Forearth S.r.l.**  
 Via Sebastiano Caboto, 15  
 20094 Corsico (MI)

**wood.** STUDIO DI PROGETTAZIONE

**SCM**  
 INGEGNERIA

PROGETTO DEFINITIVO IMPIANTO DI RETE  
 AMPLIAMENTO SE RTN

REVISIONS

REV.	DATE	DESCRIPTION	DC	IP	AB
0	Apr-22	EMESSO PER ITER AUTORIZZATIVO			

APPROVED FOR CONSTRUCTION

DWG. REV. DATE

SIGNATURE

DRAWER N°

SUPPLIER

CONTRACT N° 08N1018A

OBJECT: **Tav. 16**  
**Sezioni elettromeccaniche - Stallo TR 220/36 kV da 250 MVA - Sezione 2**

THIS DWG. SUPERSEDED BY

SCALE 1:100

THIS DWG. SUPERSEDES

FW DWG N°

REV.

SHEET 08

CAD FILE NAME: A0