




DIDS1000 UST 00010

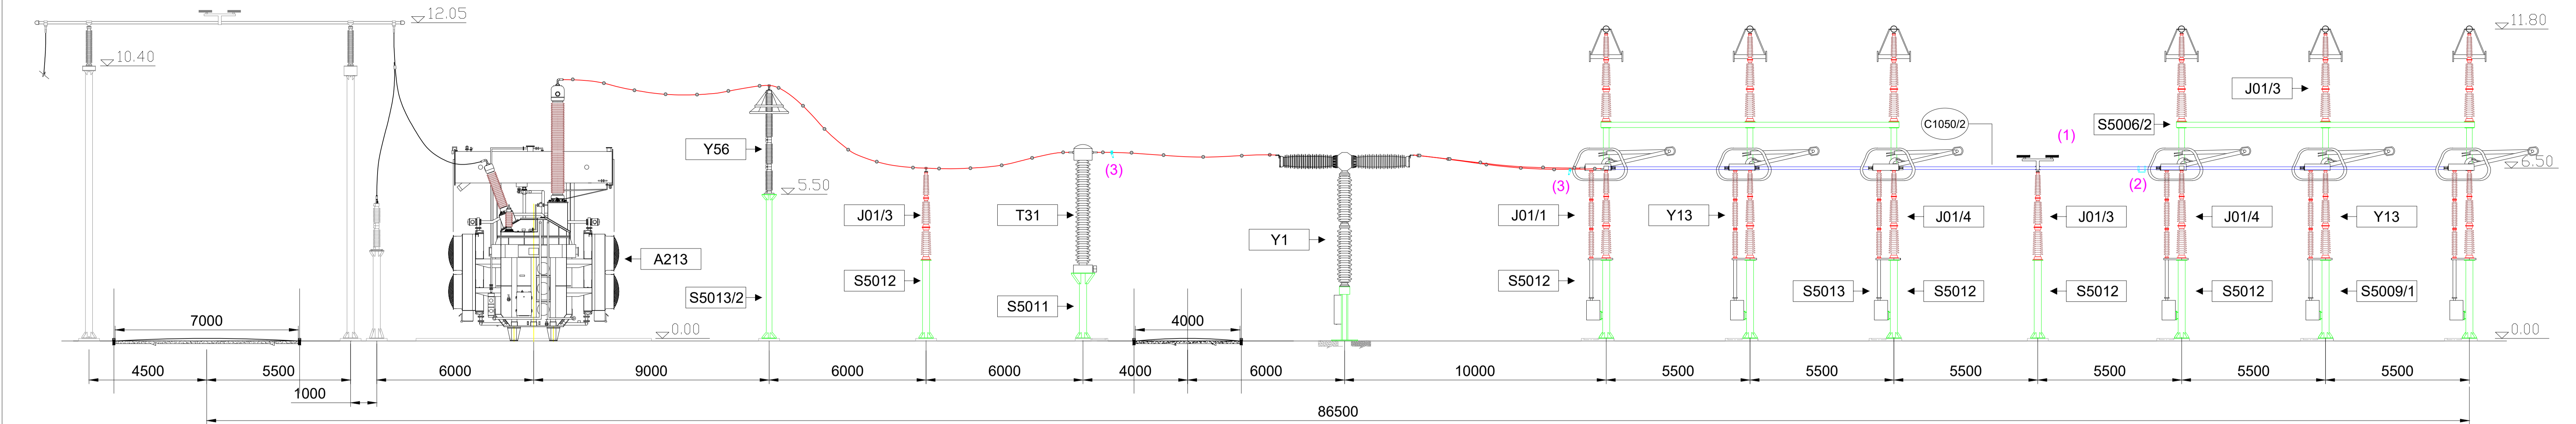

DI DS3000 UST 00009

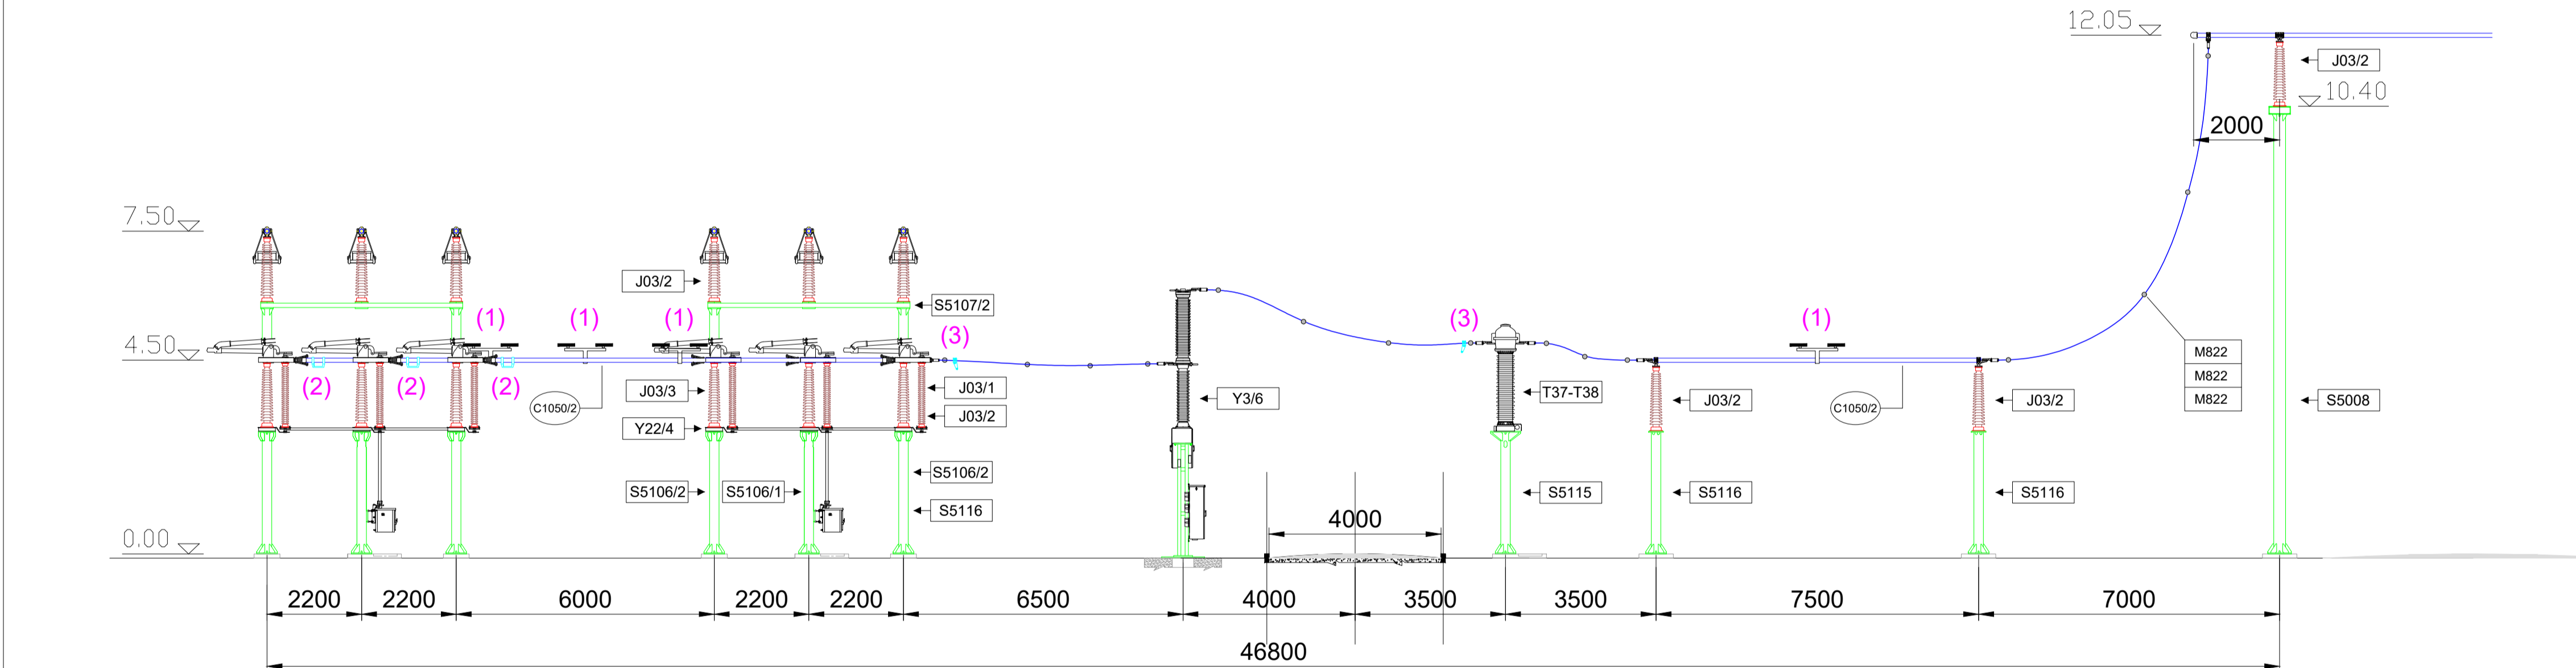

DI DS1000 UST 00004

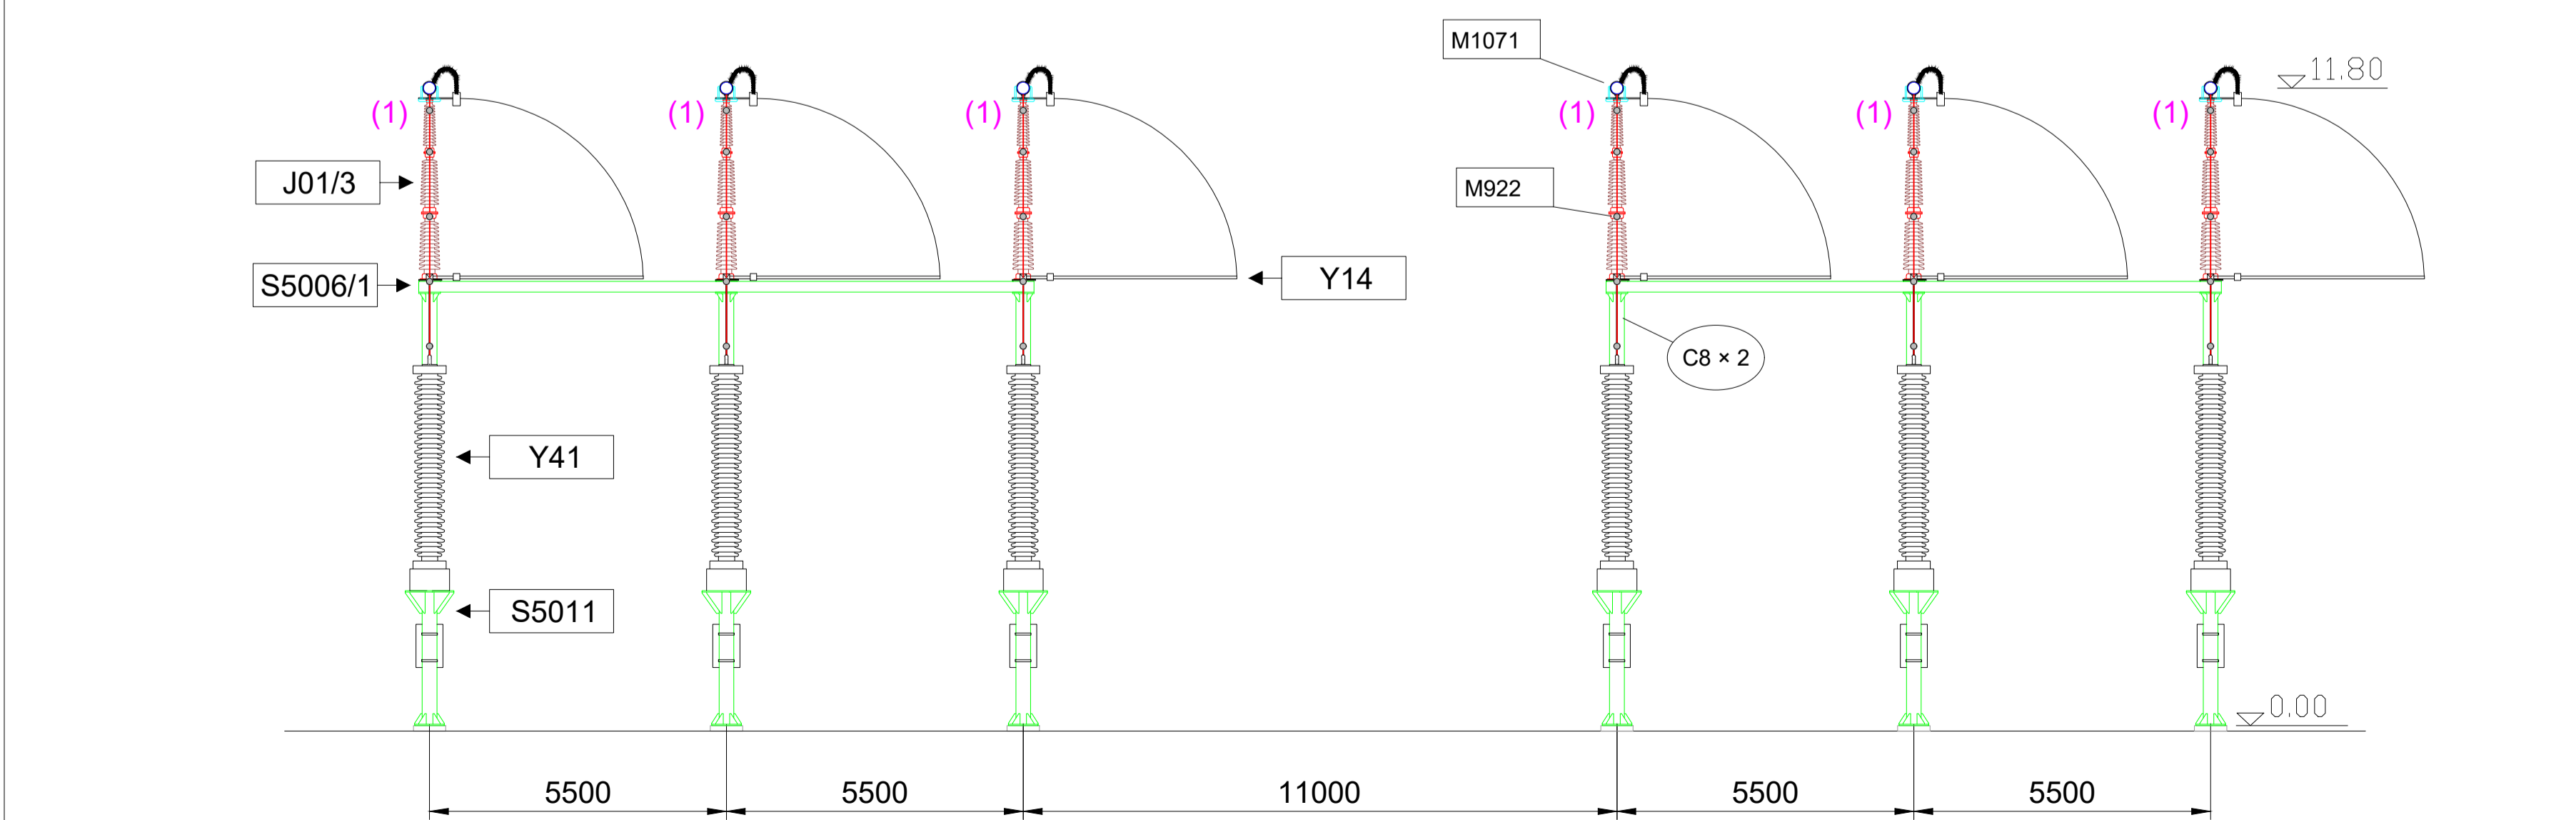

COMUNE DI MELFI (PZ)

PROGETTO DI AMPLIAMENTO DELLA STAZIONE RTN SE MELFI 380/150 kV

PROGETTO DEFINITIVO

COMMITTENTE: **VENEZIA SRL**
Via Vincenzo Goberti, 11
76123 Andria (BT)
P.I.: 08422290729

PROGETTAZIONE: **TEKNE** SOCIETA' DI INGEGNERIA
Via Vincenzo Goberti, 11 - 76123 ANDRIA (BT)
Tel: +39 0883 553714 - 552941 - Fax: +39 0883 552915
www.gruppotekne.it e-mail: contact@gruppotekne.it

MATE System srl
MATE SYSTEM srl
Via Pistoia, 10 - 81020 CASSANO DELLE MURGE (BN)
Tel: +39 080 3072072
mail: info@matelssystem.it | pec: matelssystem@pec.it

PROGETTISTA: **Dott. Ing. Renato Pertuso**
(Direttore Tecnico)

PROGETTISTA: **Dott. Ing. Antonio Terlizi**




PD

PROGETTO DEFINITIVO

SEZIONI LONGITUDINALI DELLE VARIE PARTI DI IMPIANTO - NUOVO ATR 380/150 kV

Tavola: **07B_01**

File name: T048607_05SezioniLongitudinali.kwg

Protocollo Tekne: TKA680

DATA	REDAZIONE	VERIFICAZIONE	APPROVAZIONE	SCALA
11 Gennaio 2021	A. TERLIZZI	G. MARTELLOTTA	R. PERTUSO	1:100
22 Luglio 2021	A. TERLIZZI	F. SPINELLI	R. PERTUSO	