

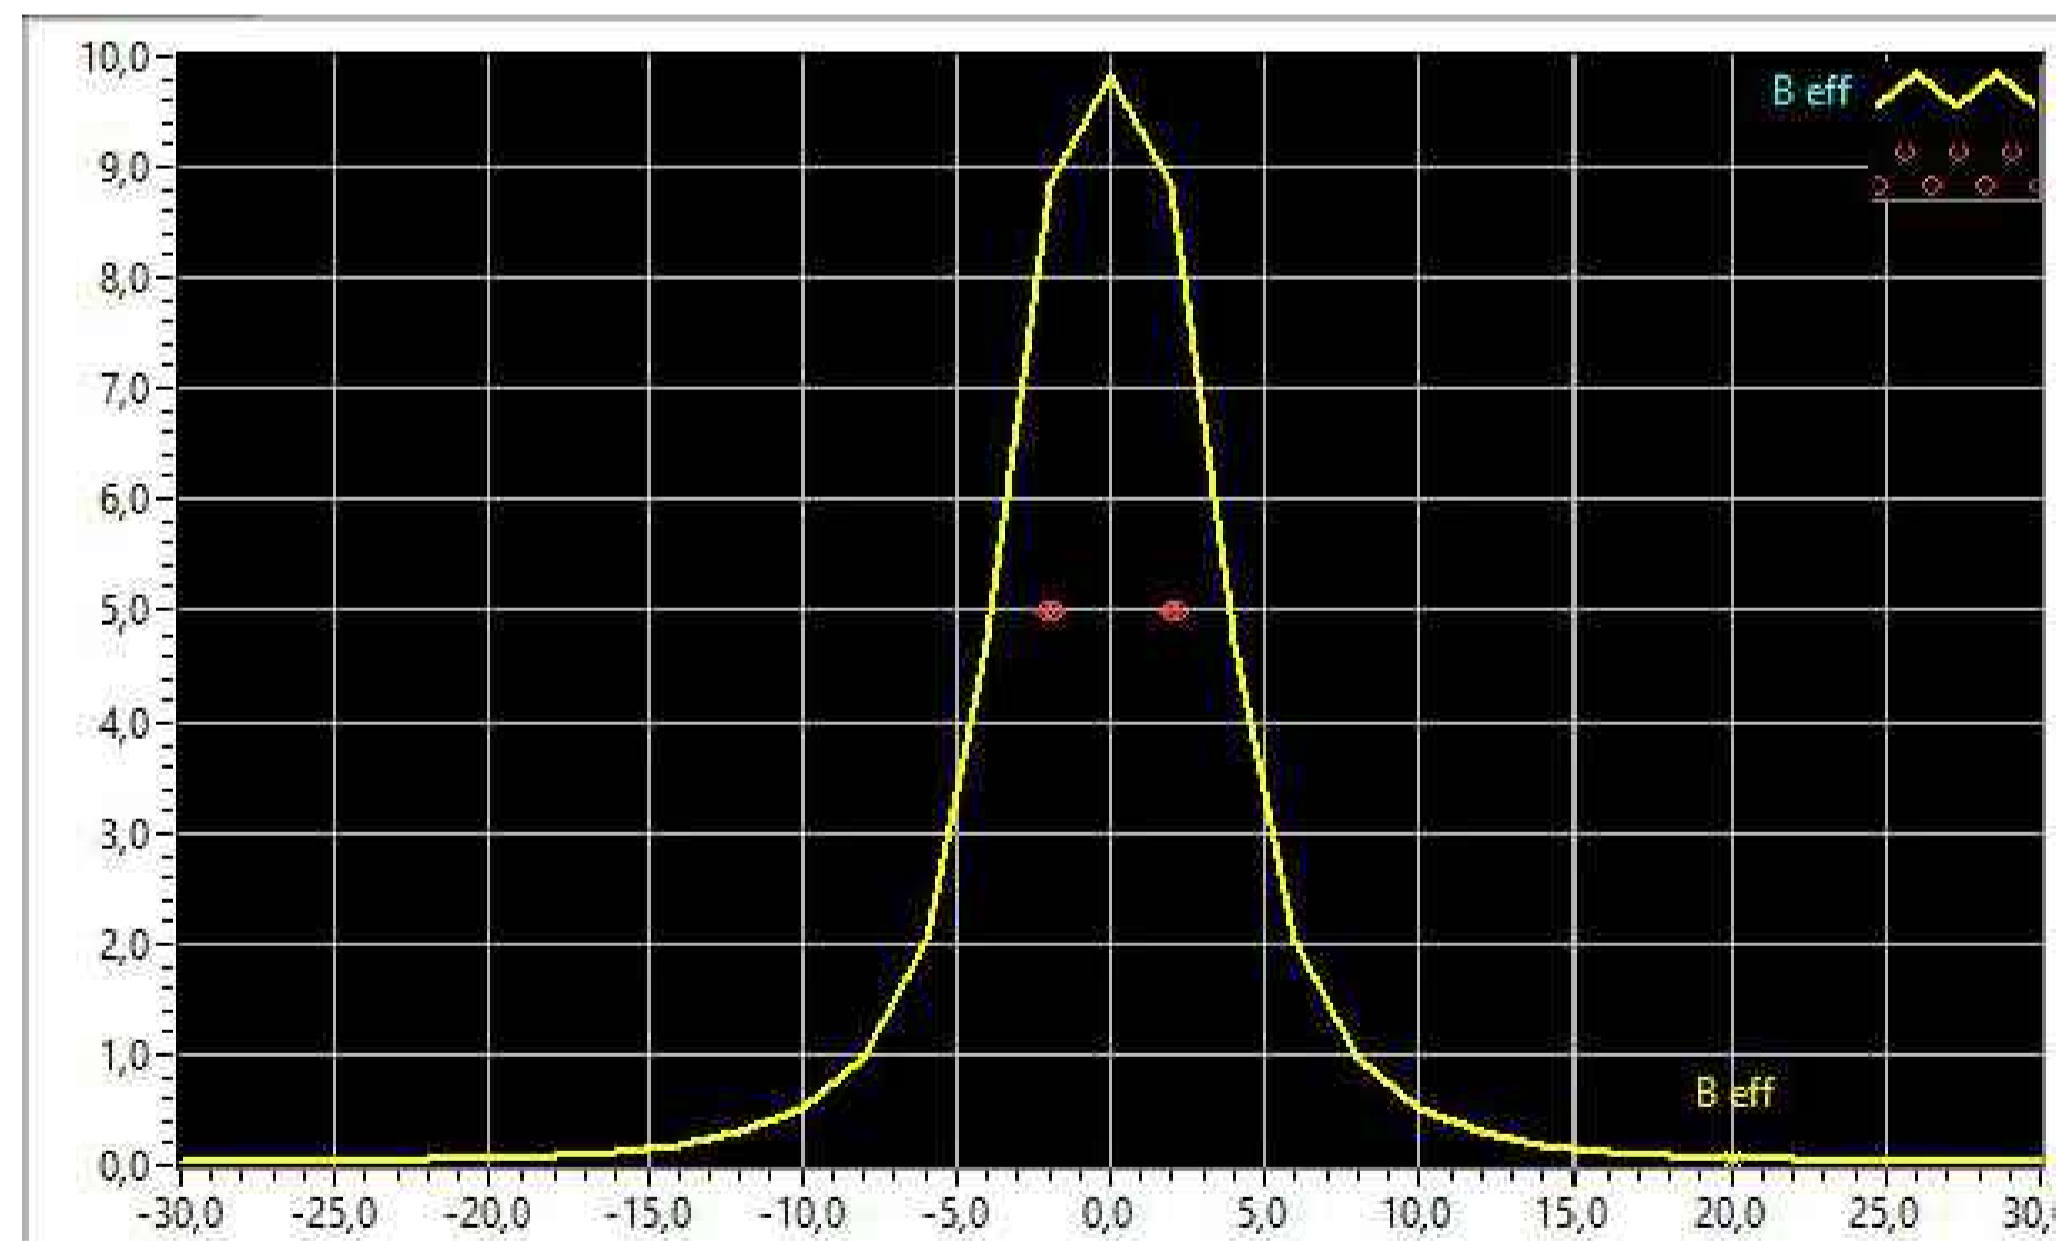
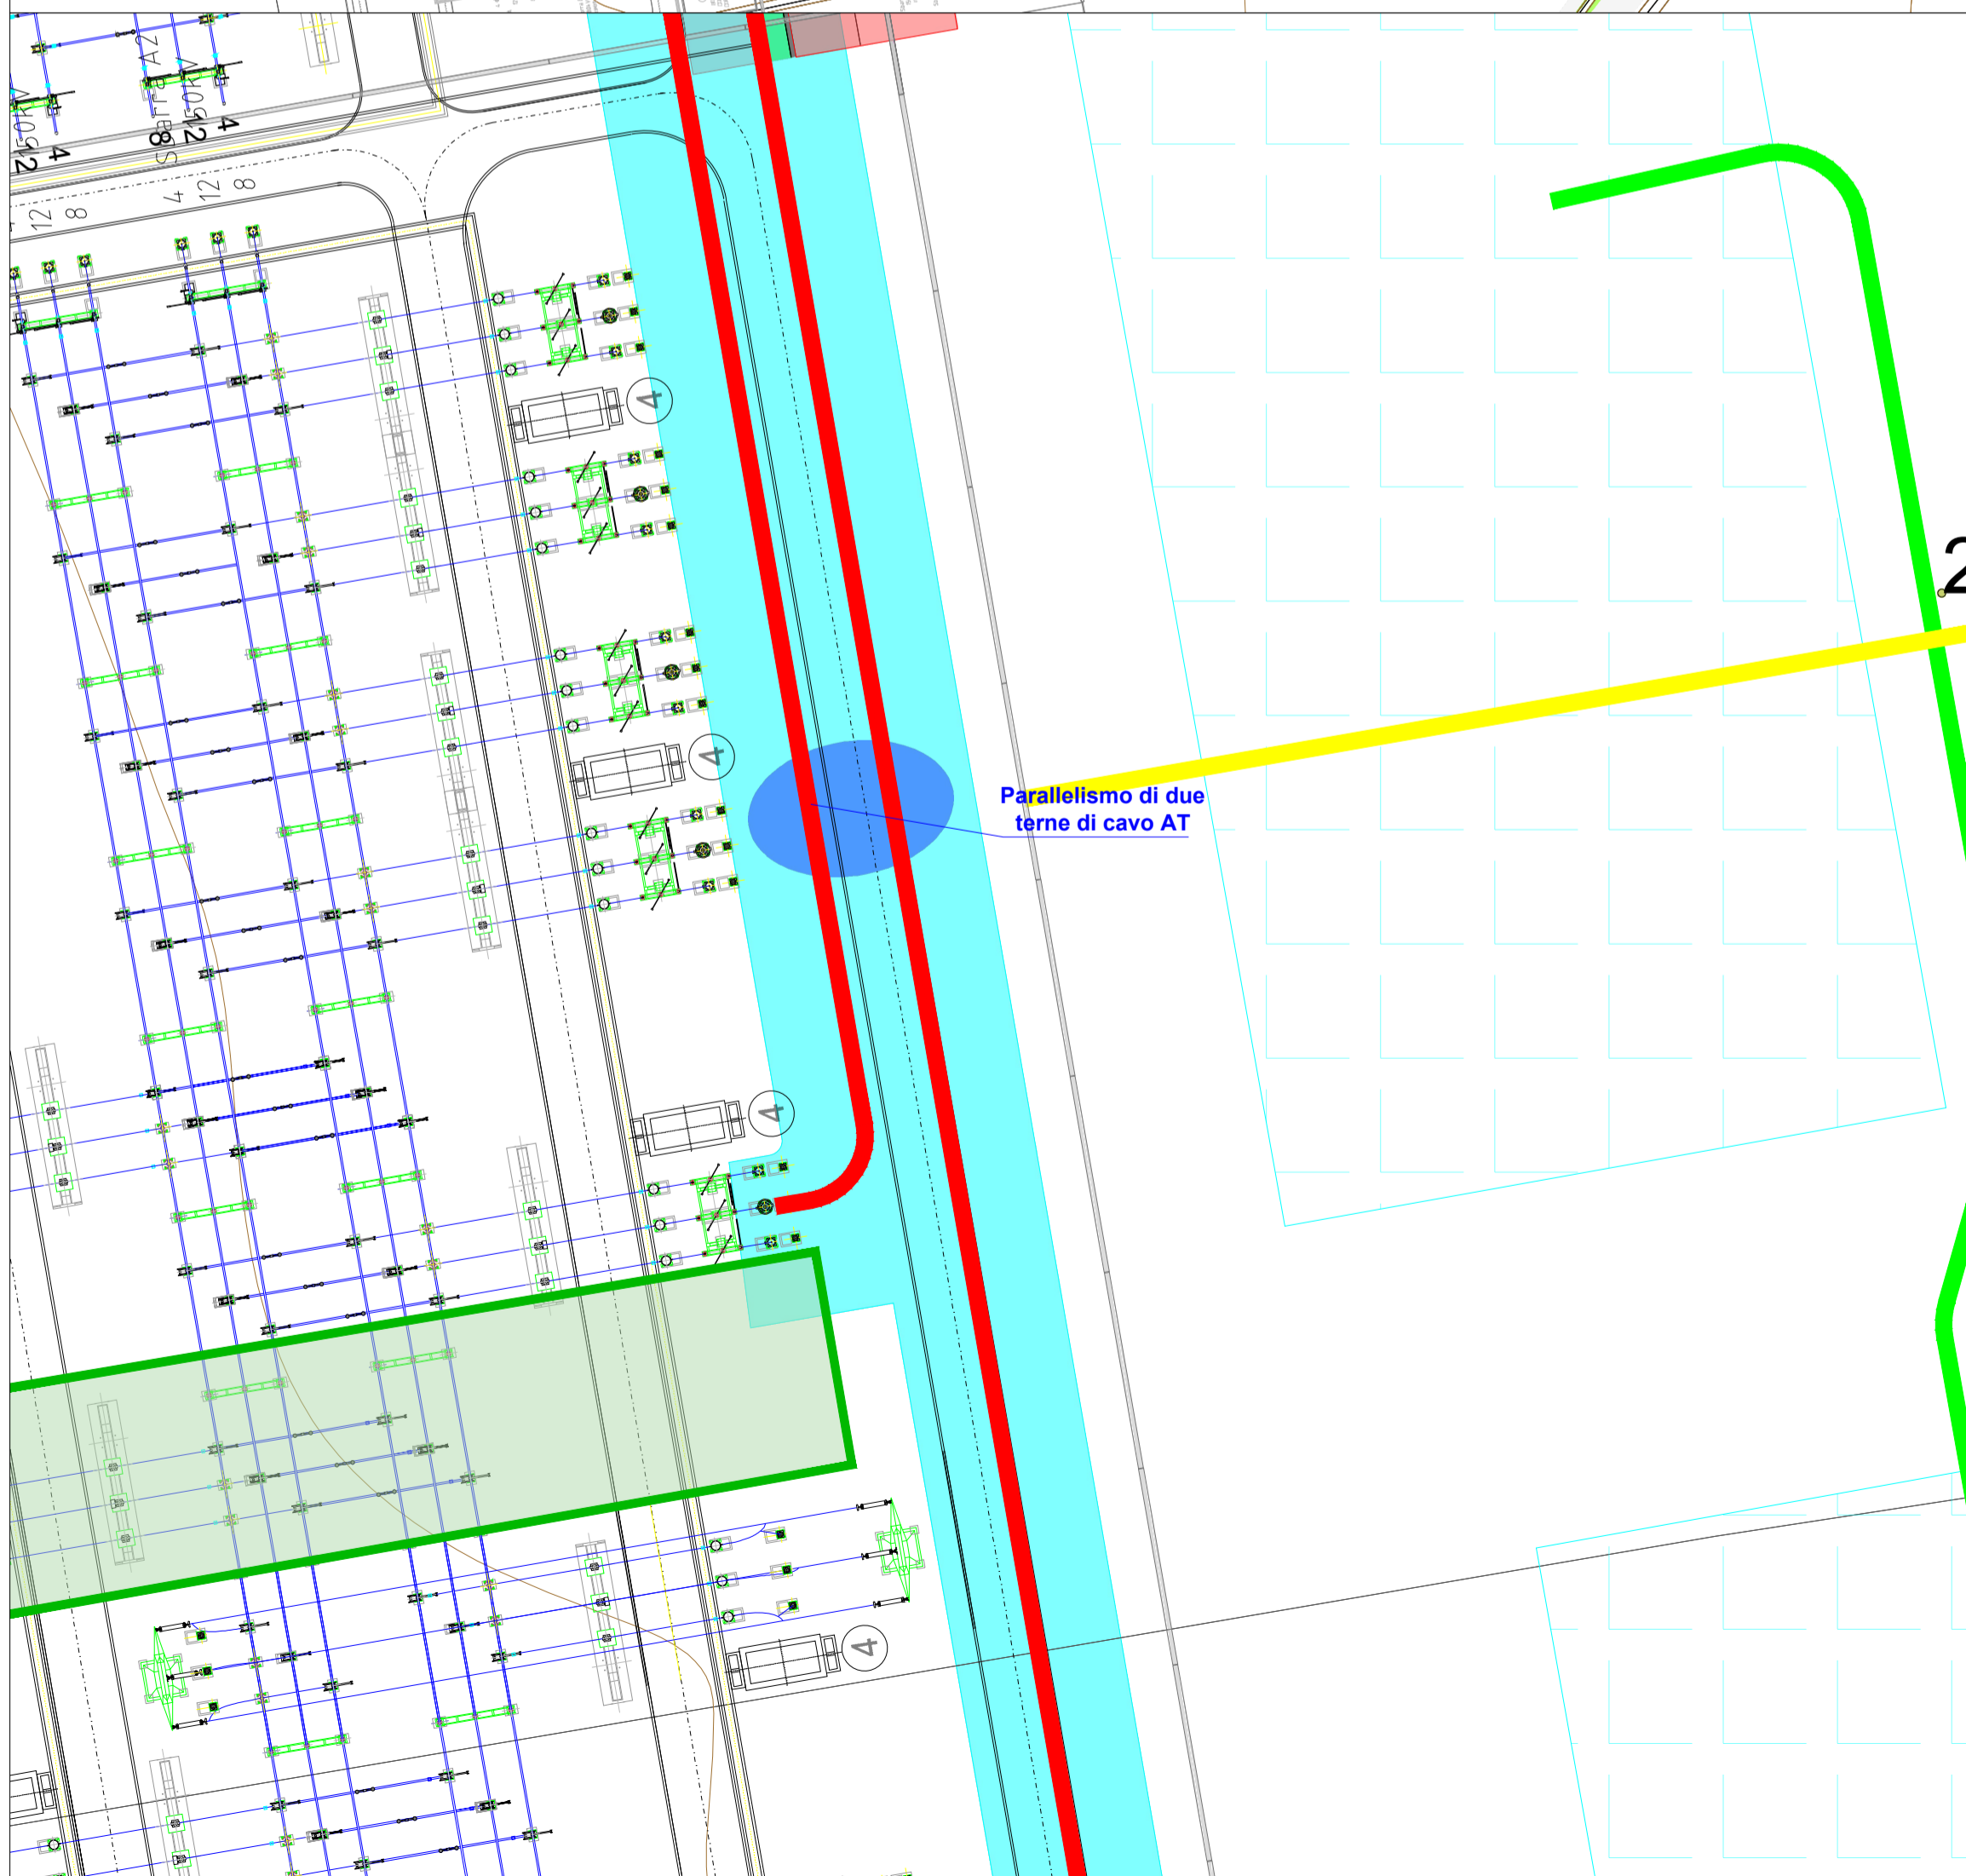
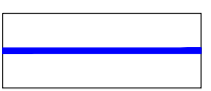
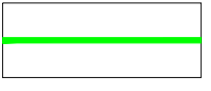
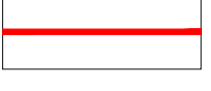
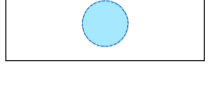



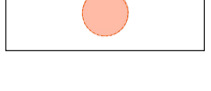


CASO 1 -SINGOLO CAVO AT

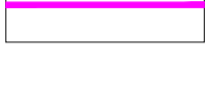

CASO 2 - PARALLELISMO CON DUE CAVI AT A 4 METRI

LEGENDA

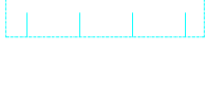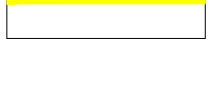-  Raccordi aerei 150 kV per la connessione della SE Melfi 380/150 kV in entra-esce alla linea aerea 150 kV CP MELFI-CP MELFI FIAT (secondo PdS di Terna)
-  Cavidotti AT 150 kV in progetto da parte di Altro Operatore
-  Cavidotti AT 150 kV di progetto per la connessione tra SE RTN di Melfi ed il nuovo satellite a 150 kV
-  Sostegno di transizione aereo-cavo di progetto
-  Traliccio previsto in altra opera da PdS
-  Linea aerea AT di progetto, per connessione tra Linea AT costituente PdS e sostegno di transizione aereo-cavo
-  Buffer 10 mt per apposizione del vincolo preordinato all'esproprio
-  DPA pari a 5,1 mt per il rispetto dell'obiettivo di qualità sul valore dell'induzione magnetica, pari a 3 μT
-  SET altri produttori
-  Linea interrata AT interferente di altro operatore

COMUNE DI MELFI (PZ)

PROGETTO DI AMPLIAMENTO DELLA STAZIONE RTN SE MELFI 380/150 kV

PROGETTO DEFINITIVO

COMMITTENTE:
 **VENEZIA SRL**
 Via Vincenzo Gioberti, 11
 78123 Andria (BT)
 P.I.: 08422290729

PROGETTAZIONE:
 **TEKNE**
 SOCIETÀ DI INGEGNERIA
 Via Vincenzo Gioberti, 11 - 78123 ANDRIA (BT)
 Tel +39 0883 553714 - 552841 - Fax +39 0883 552915
 www.gruppoitekne.it e-mail: contact@gruppoitekne.it

 **MATE System srl**
 MATE SYSTEM Unipersonale srl
 Via Pigo Pio XI, civ. 8 - 70020 CASSANO DELLE MURGE (BA)
 Tel +39 080 3072072
 mail: info@matesystem.it | pec: matesystem@pec.it

PROGETTISTA:
 Dott. Ing. Renato Pertuso
 (Direttore Tecnico)

PROGETTISTA:
 Dott. Ing. Francesco Ambron



PD

ANDAMENTO CAMPI ELETTRICI E MAGNETICI

Tavola: 13_04

Filename: TK680_13_CampE2Mag

PROGETTO DEFINITIVO

Data 1° emissione:	Redatto:	Verificato:	Approvato:	Scala:	Protocollo Tekne:
Gennaio 2021	A.TERLIZZI	G.MARTELLI	R.PERTUSO	n.a.	TKA680
1 Luglio 2021	A.TERLIZZI	F.SPINELLI	R.PERTUSO		
2 Dicembre 2021	F.SPINELLI	F.SPINELLI	R.PERTUSO		
3 Settembre 2022	N.CIRROTTOLA	F.AMBRON	R.PERTUSO		
4 Settembre 2022	N.CIRROTTOLA	F.AMBRON	R.PERTUSO		