



**REGIONE PUGLIA**



**PROVINCIA DI FOGGIA**



**COMUNE DI CASTELLUCCIO DEI SAURI (FG)**



**COMUNE DI DELICETO (FG)**

**OGGETTO:**

**PROGETTO DEFINITIVO PER LA REALIZZAZIONE DI UN IMPIANTO AGRO-FOTOVOLTAICO NELLA LOCALITA' "CATENACCIO" DEL COMUNE DI CASTELLUCCIO DEI SAURI (FG) DELLA POTENZA DI PICCO IN DC PARI A 75.053,04 KWp e MASSIMA IN IMMISIONE IN AC PARI A 55.000 KW E RELATIVE OPERE DI CONNESSIONE UBICATE NEL COMUNE DI DELICETO (FG)**

ELABORATO N.

**A.3.8**

STUDIO DI COMPATIBILITA' IDRLOGICA E IDRAULICA -  
**ALLEGATO 6** - Output dei risultati ottenuti con il software Hec-Ras con modellazione delle aree allagabili per ogni sezione di calcolo

SCALA

**COMMITTENTE**

**CATENACCIO SOLAR PARK S.R.L.**

VIA ATHENA, 29  
84047 - CAPACCIO PAESTUM  
P.IVA 06055400656

FIRMA E TIMBRO  
IL TECNICO



PROGETTAZIONE E  
COORDINAMENTO



**M.E. Free Srl**



Via Athena, 29  
Cap 84047 Capaccio Paestum  
P.Iva 04596750655  
Ing. Giovanni Marsicano



SPAZIO RISERVATO AGLI ENTI



Aggiornamenti



N°	Data	Cod. Stmg	Nome File	Eseguito da	Approvato da
Rev 0	GIUGNO 2022	202100644	MMIT_CSD_A.3.8	Ing. Leonardo Pio Rosiello	Ing. Giovanni Marsicano



INTERFERENZA I9\_I10 ANTE OPERAM

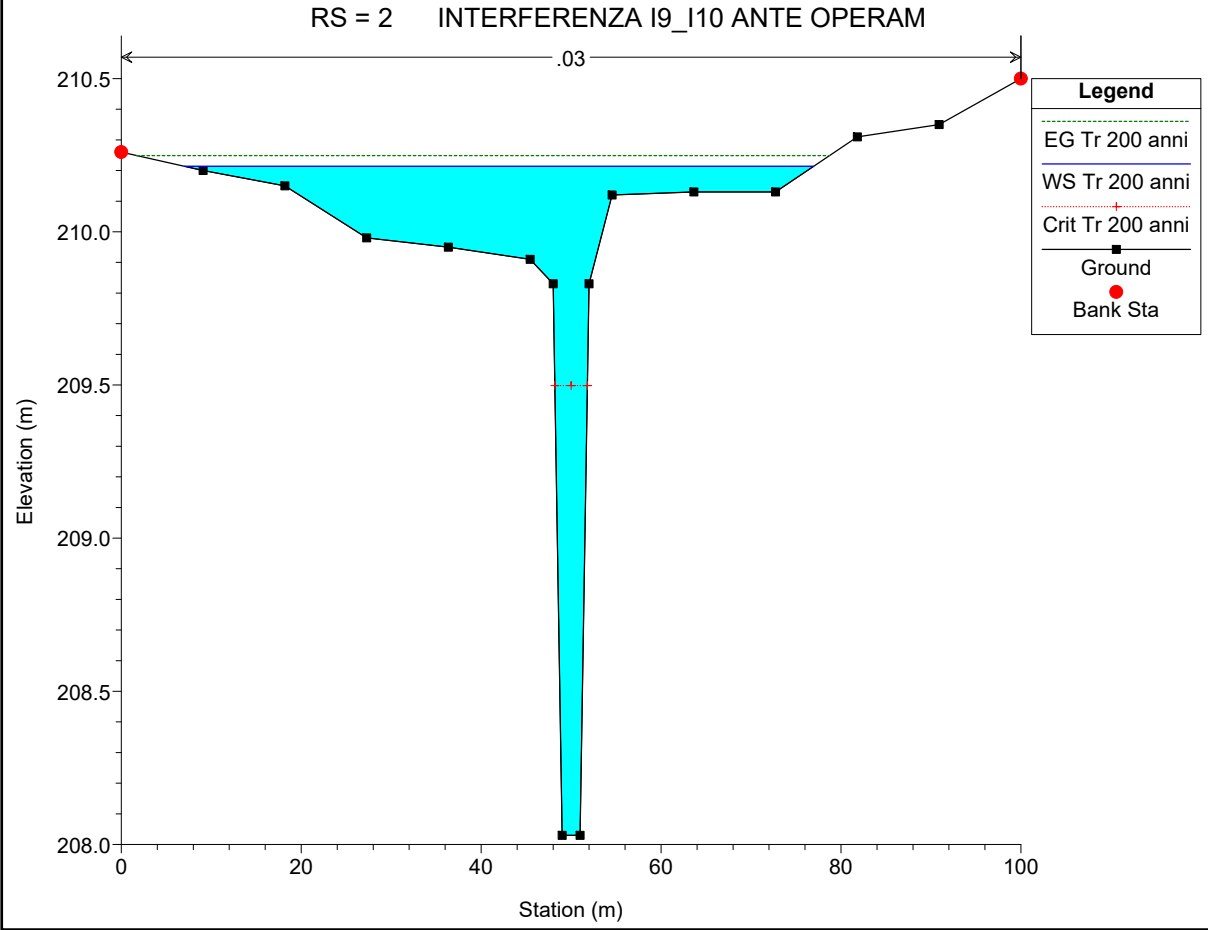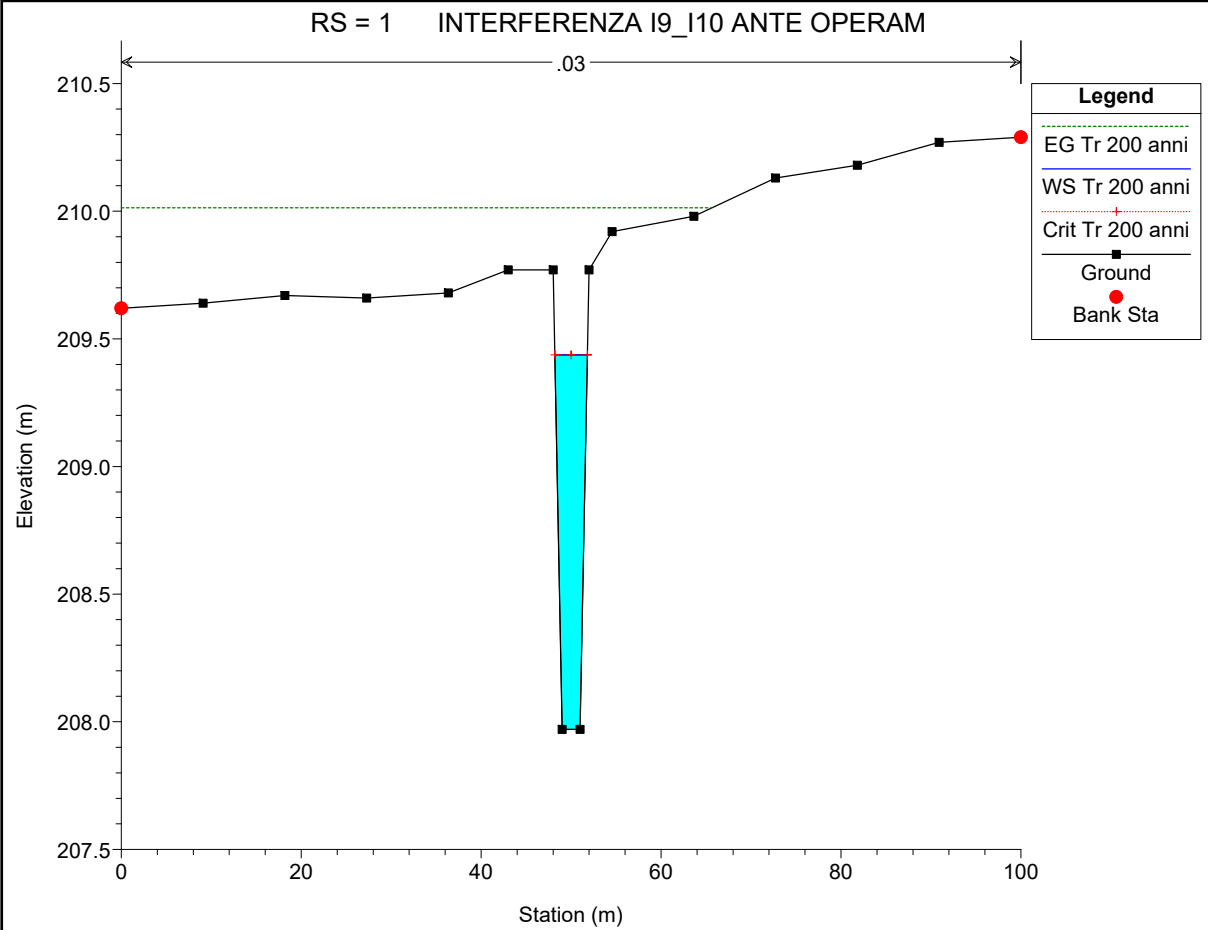


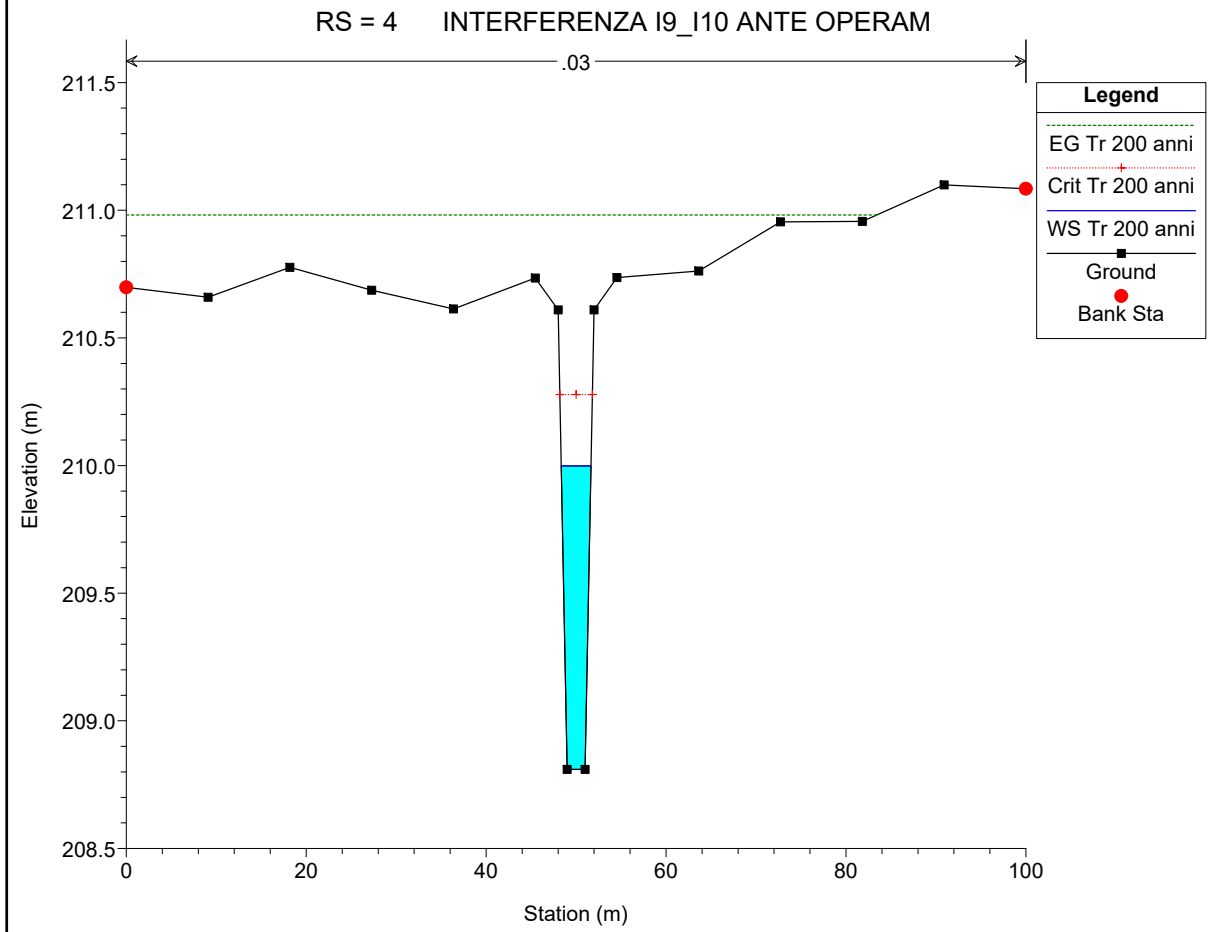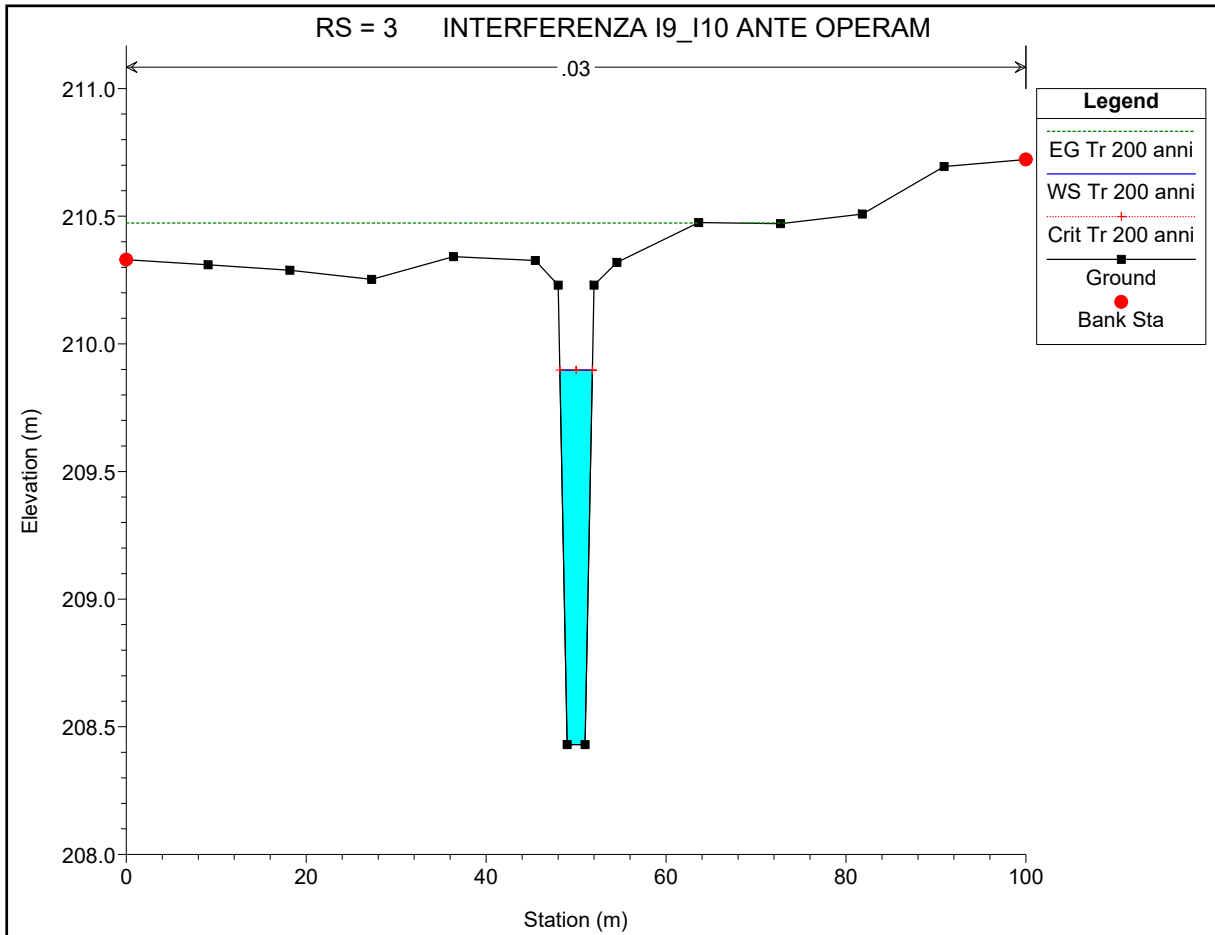

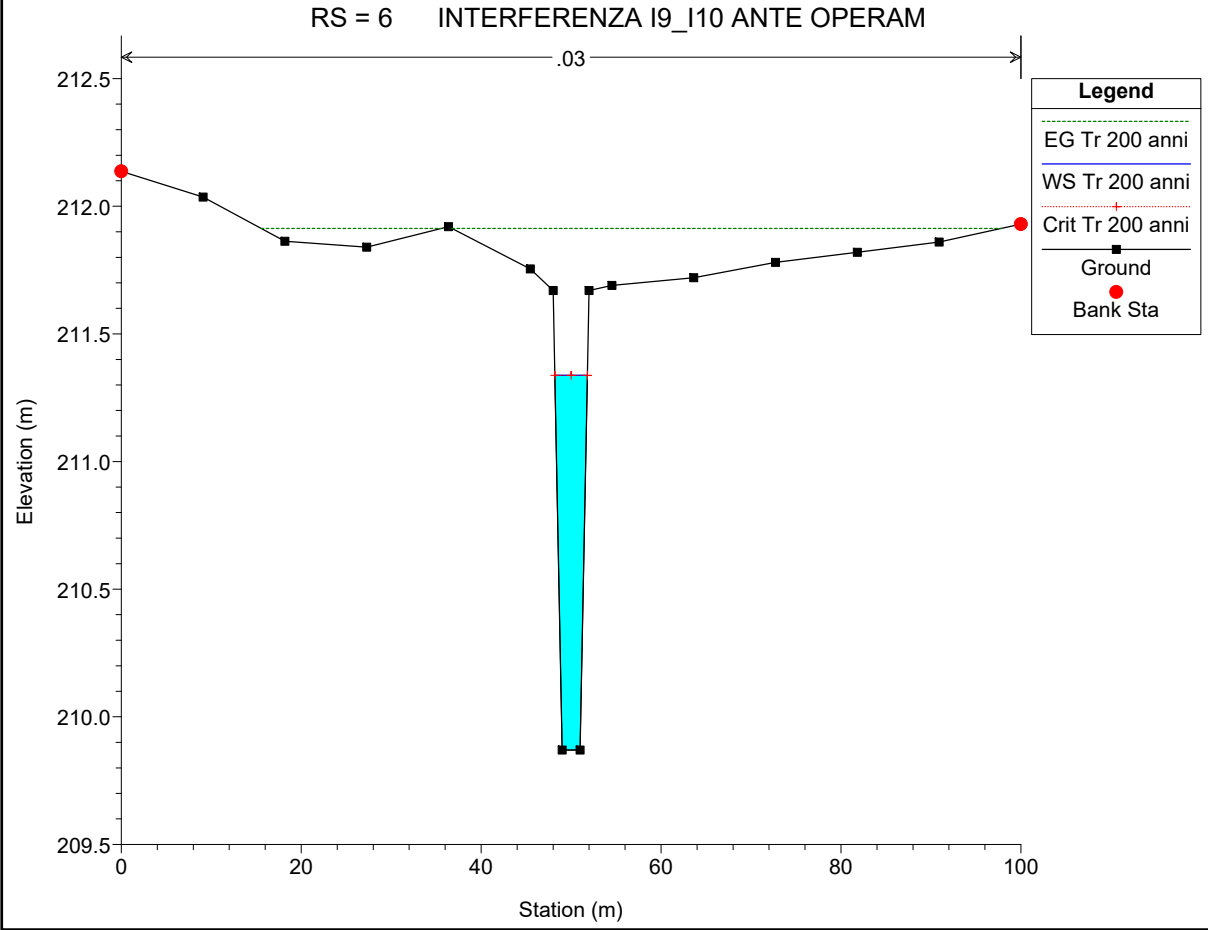
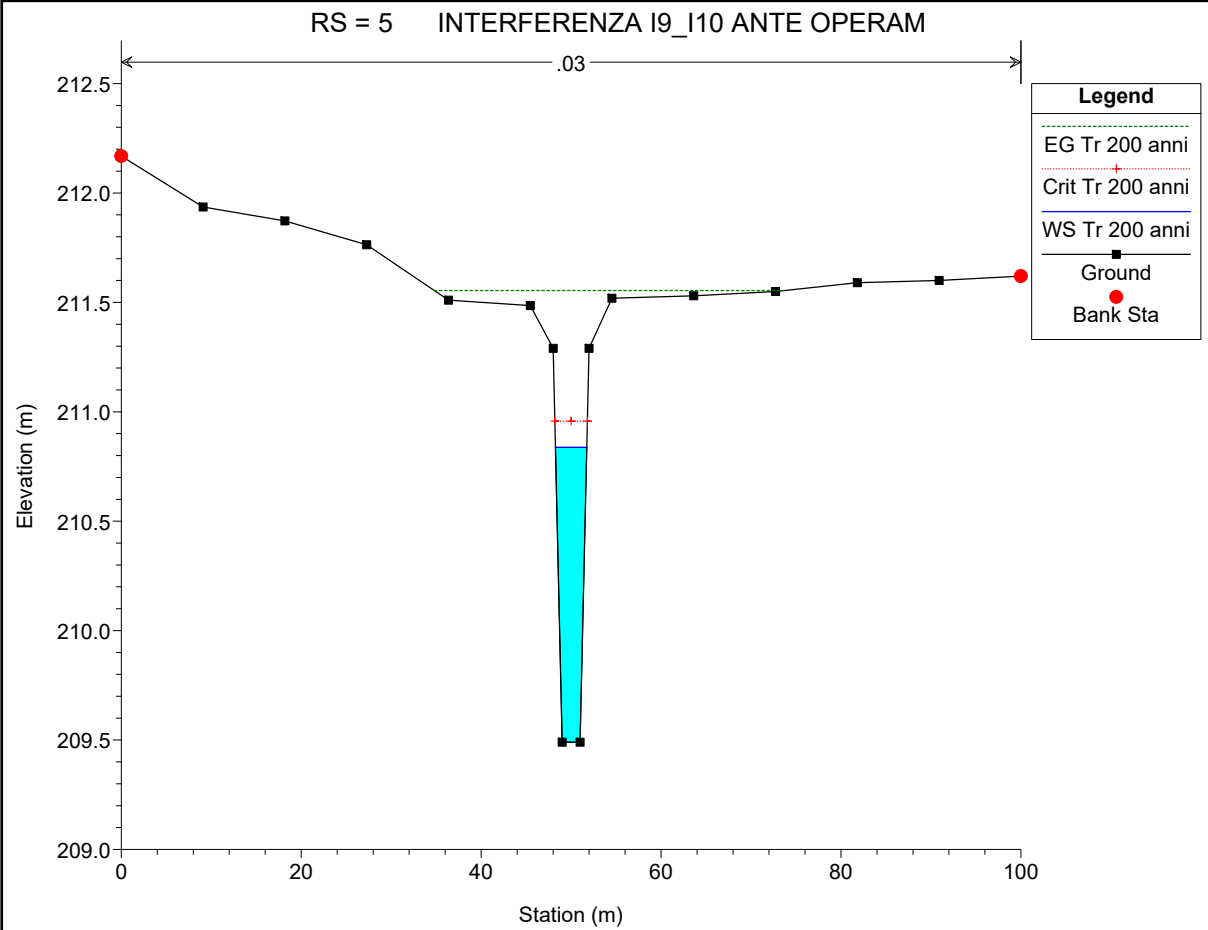


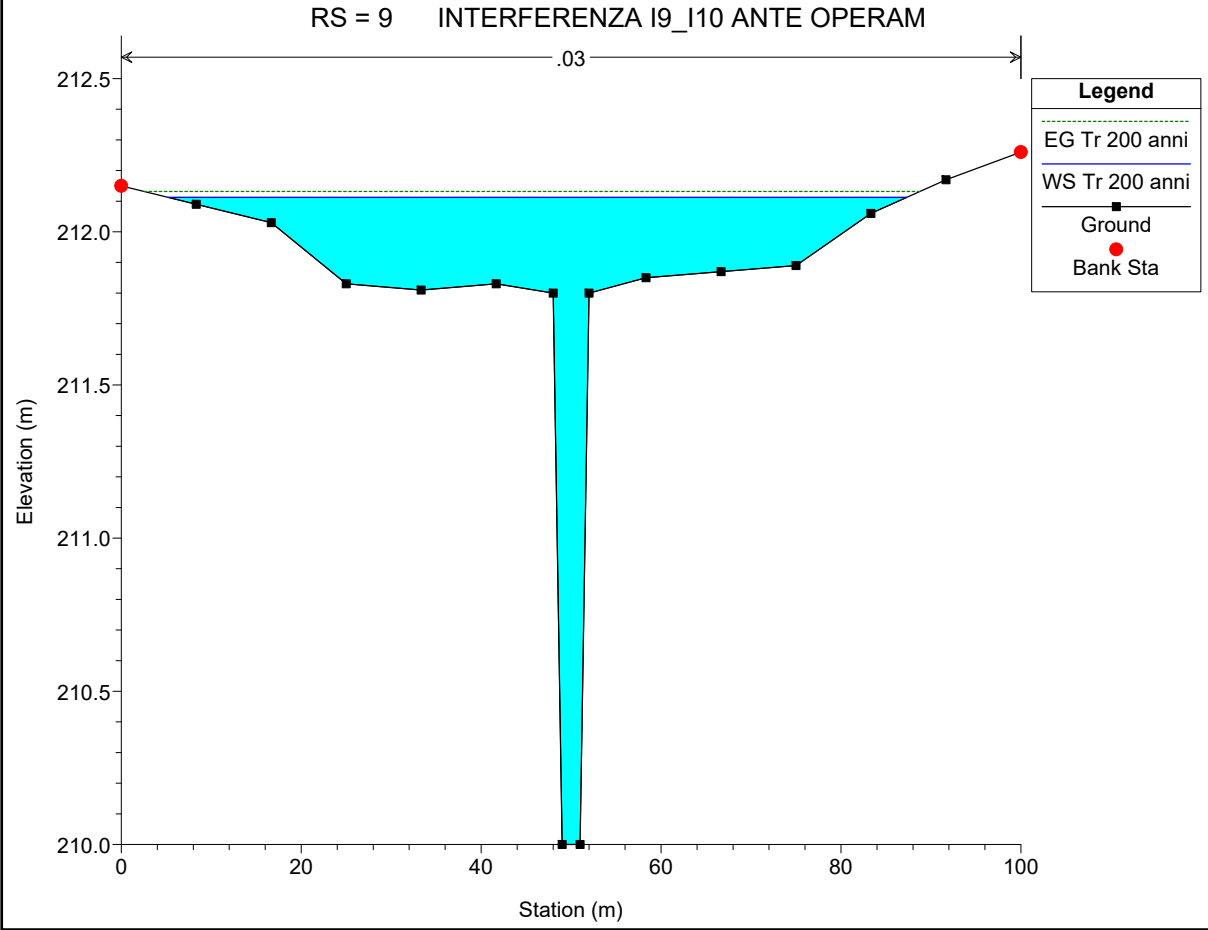
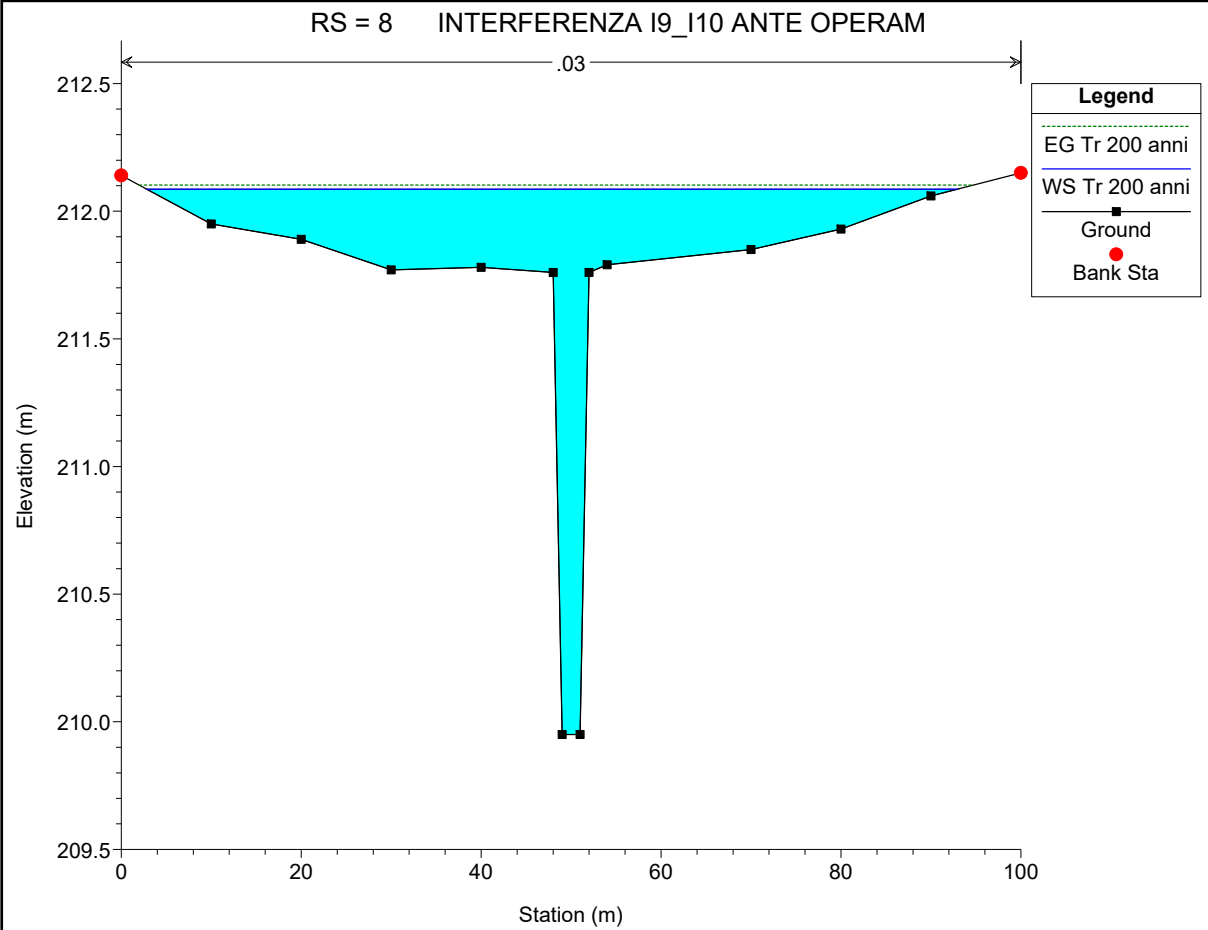


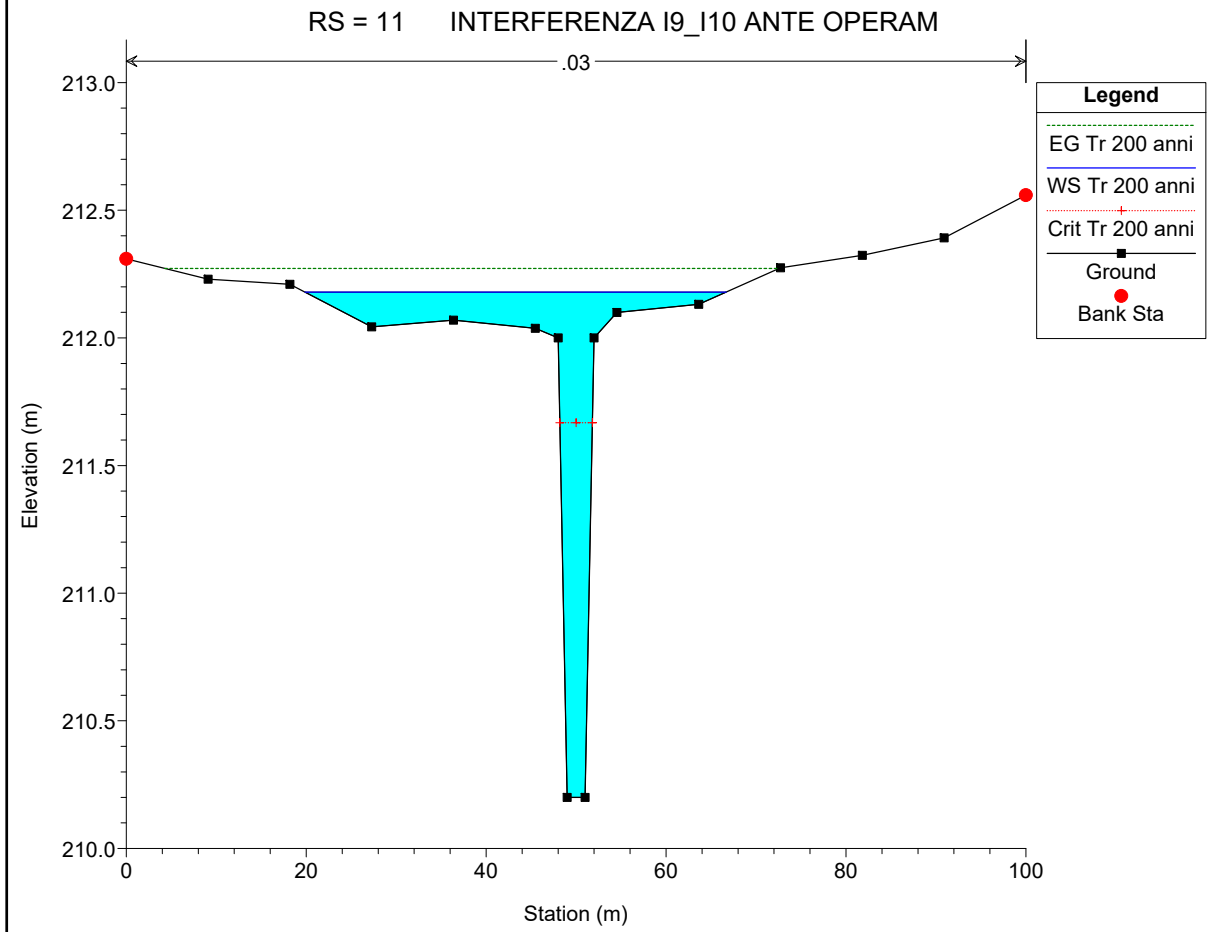
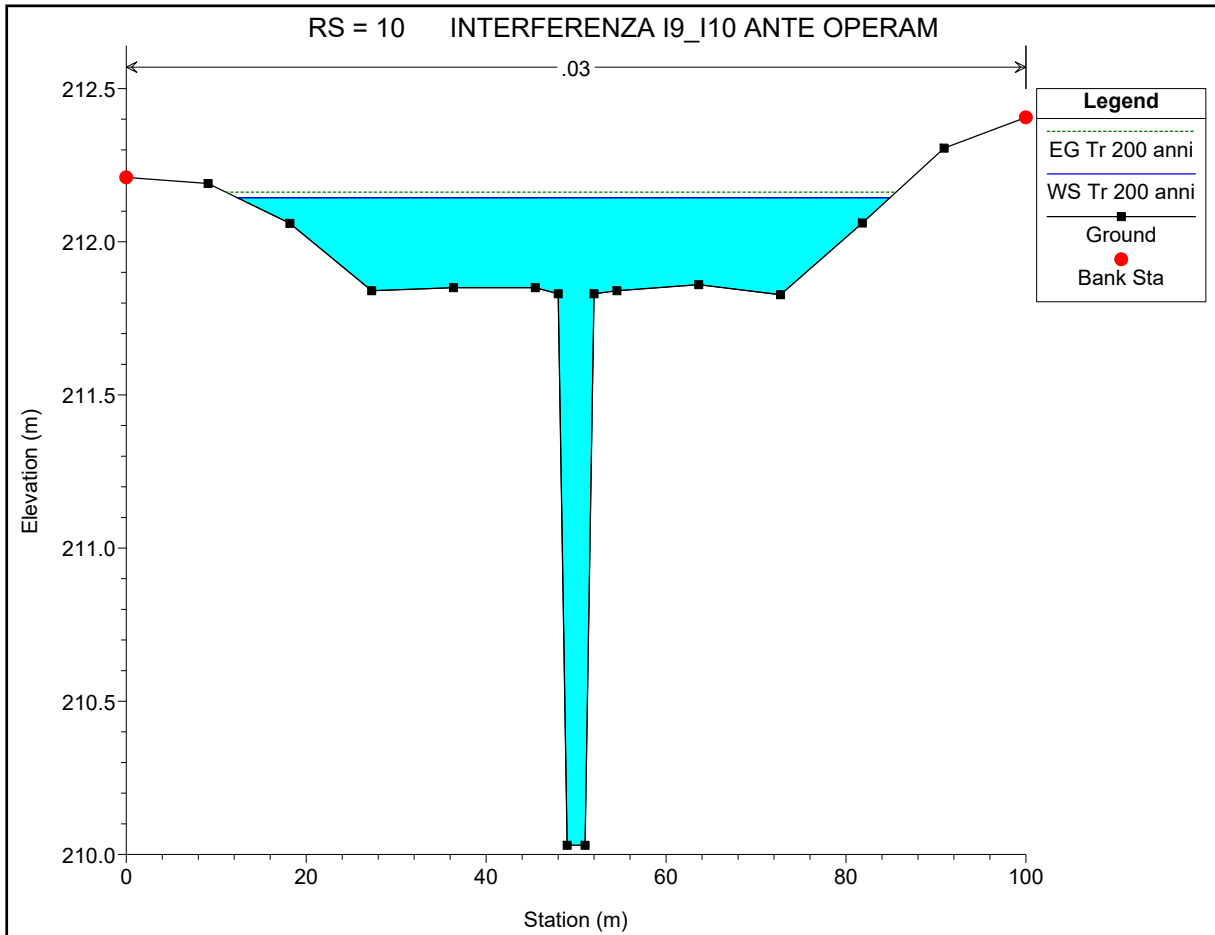


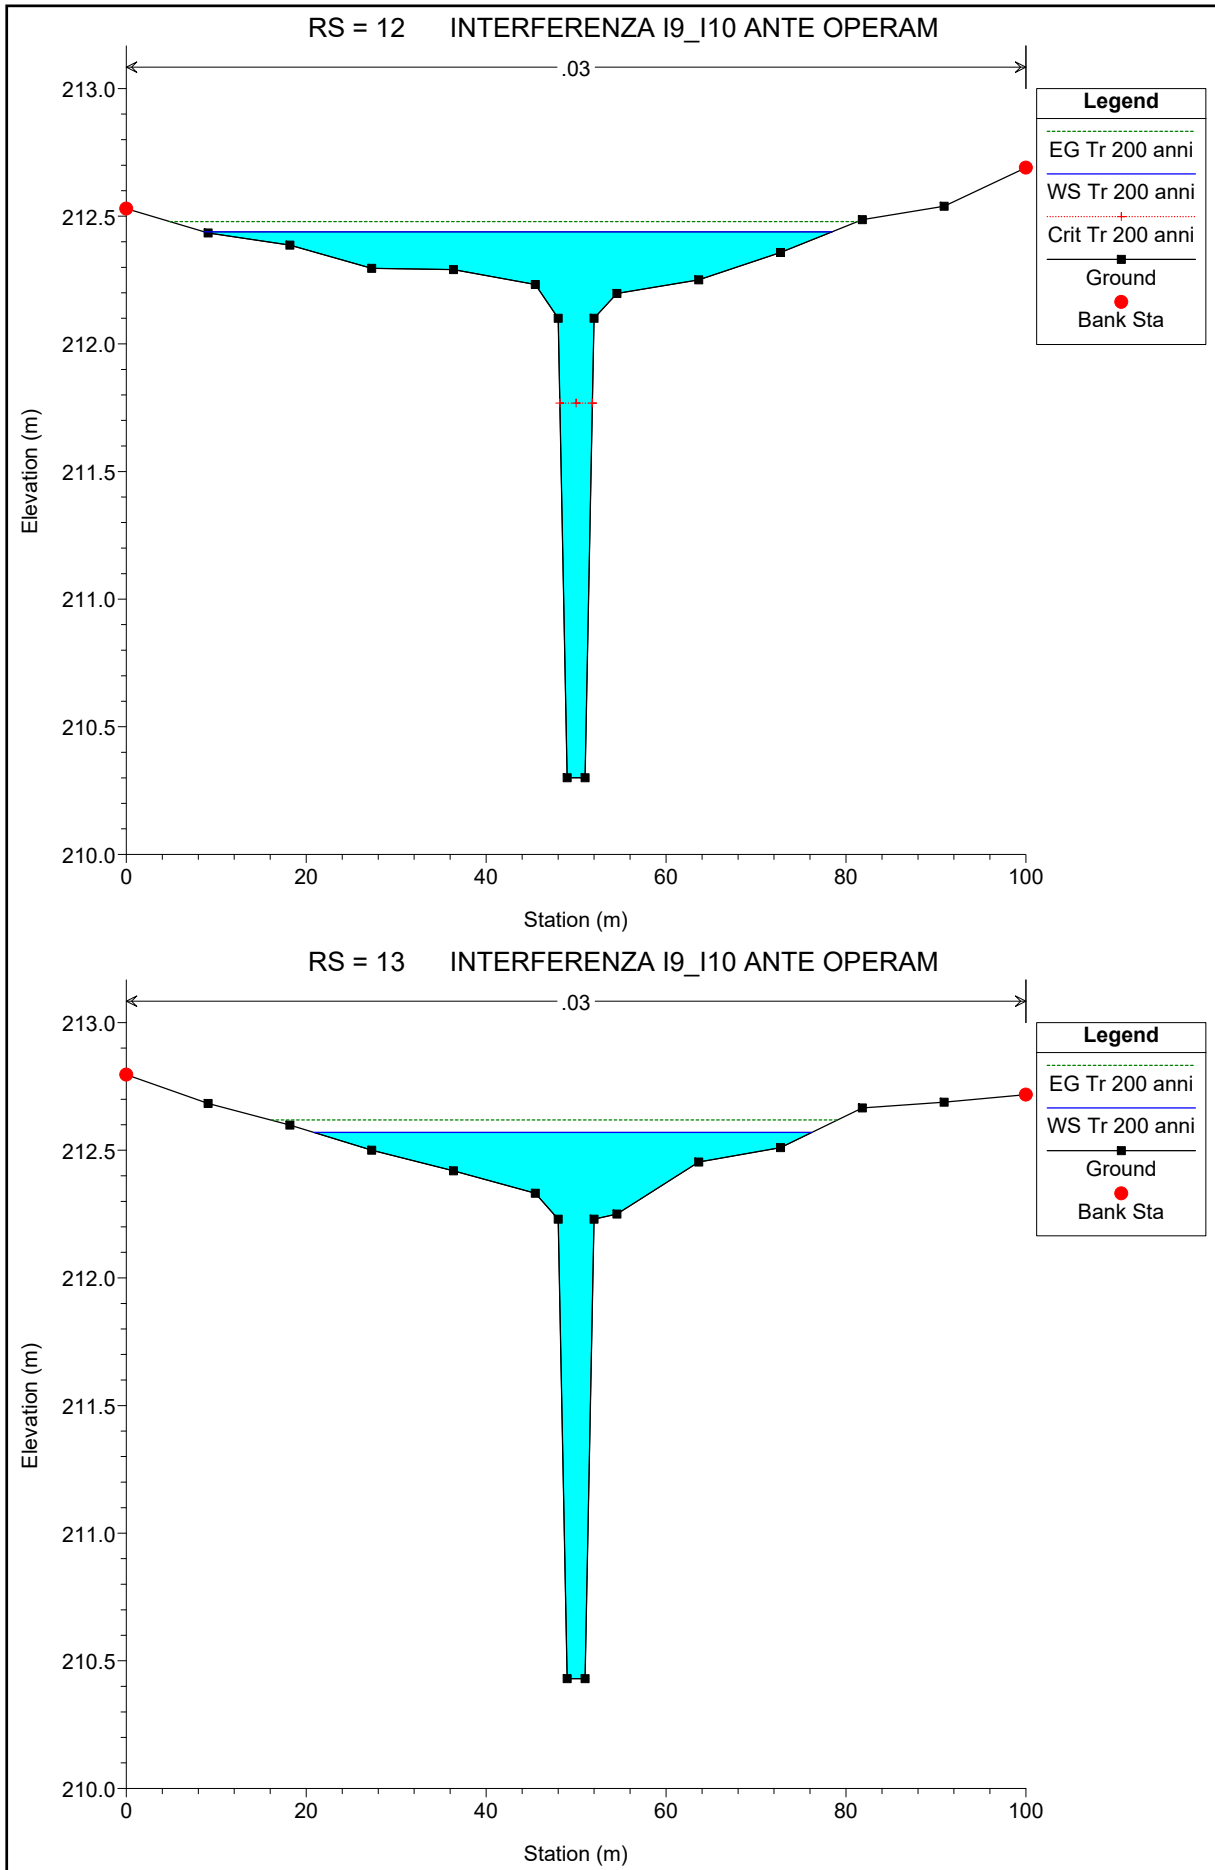






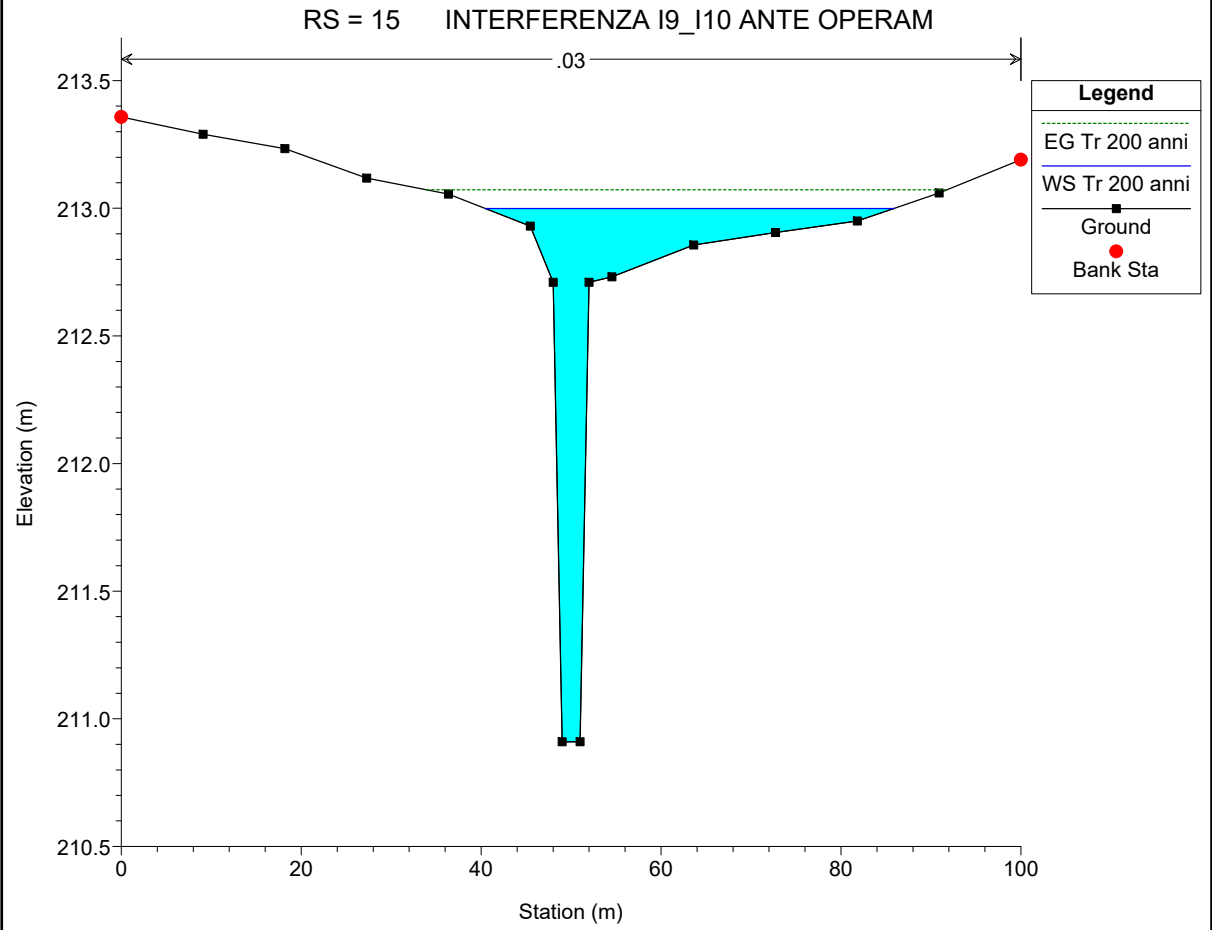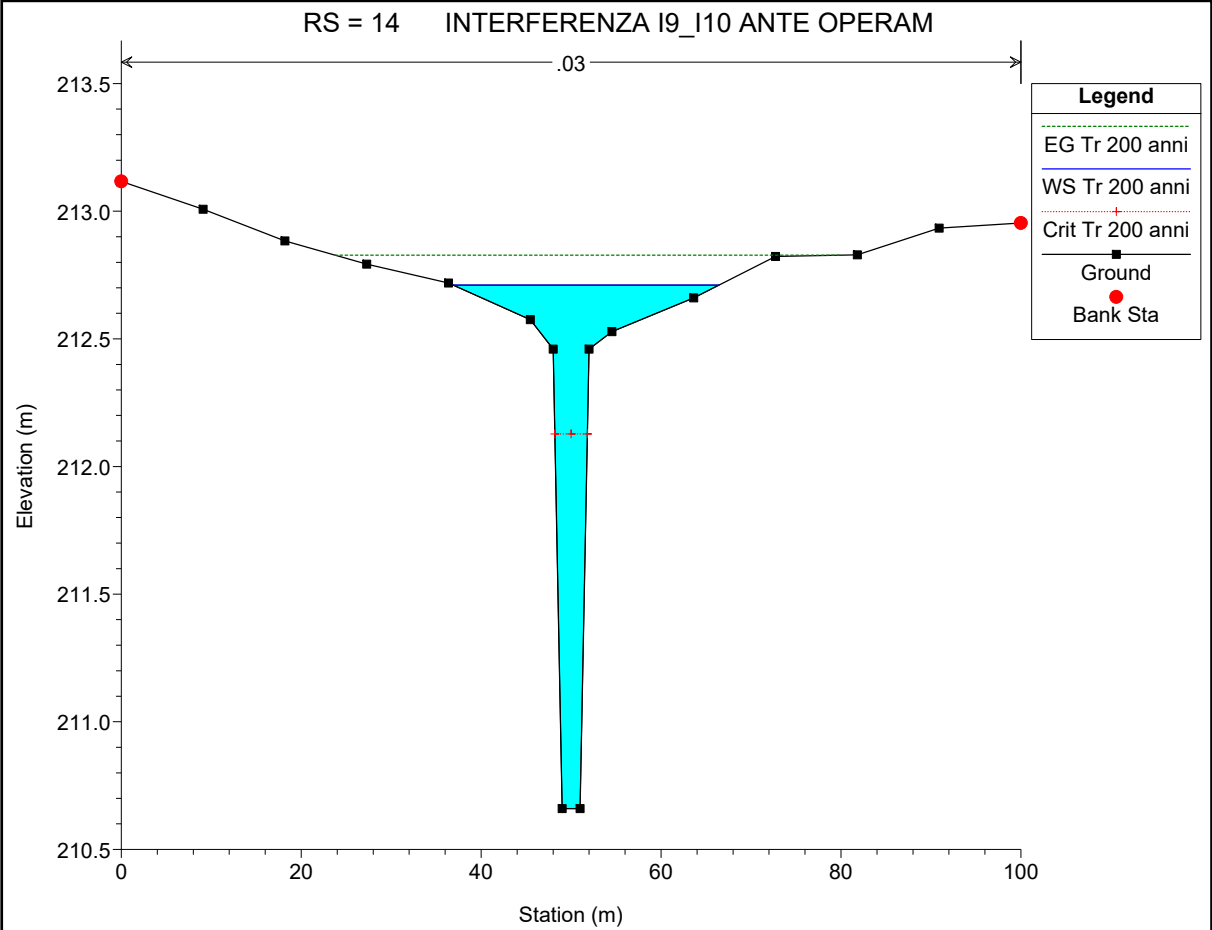


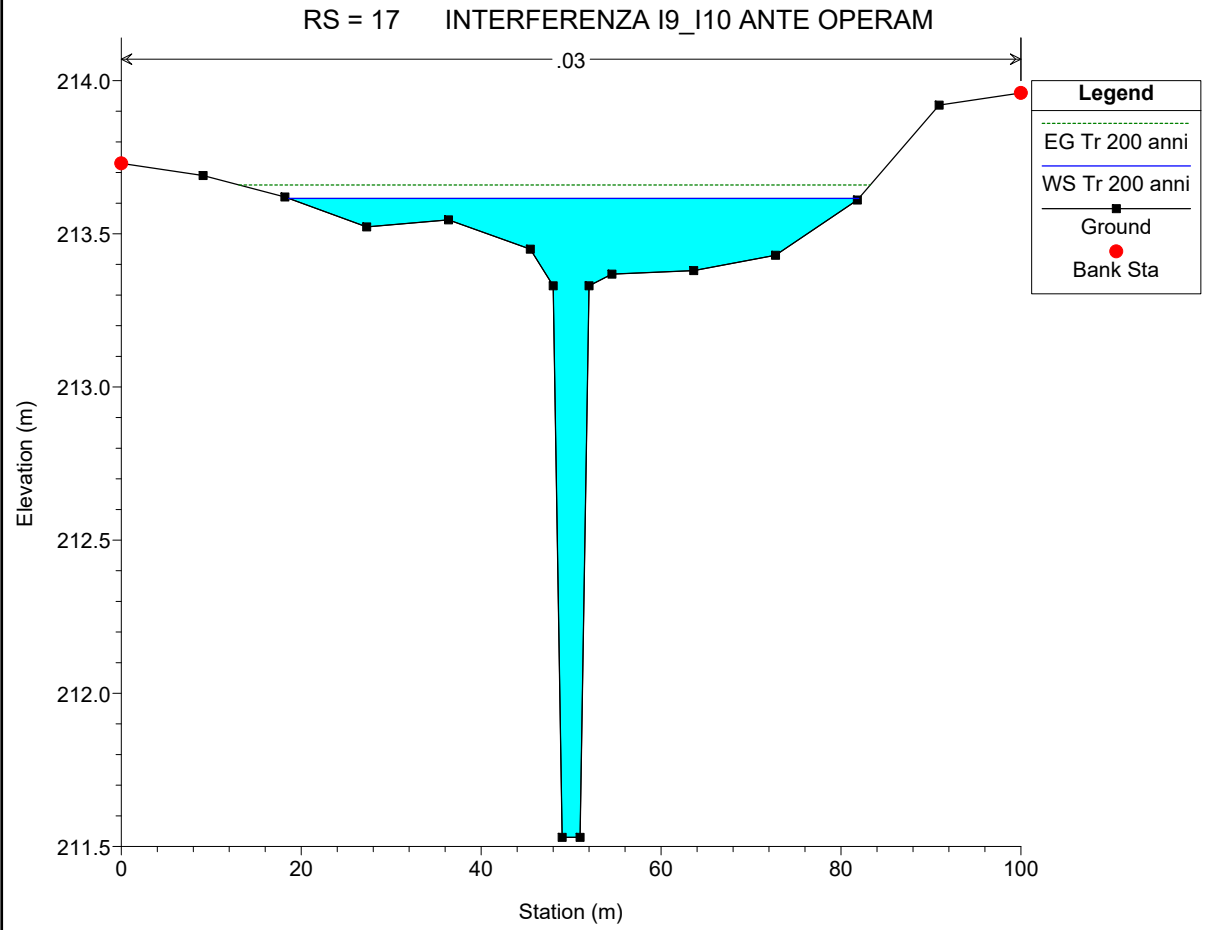
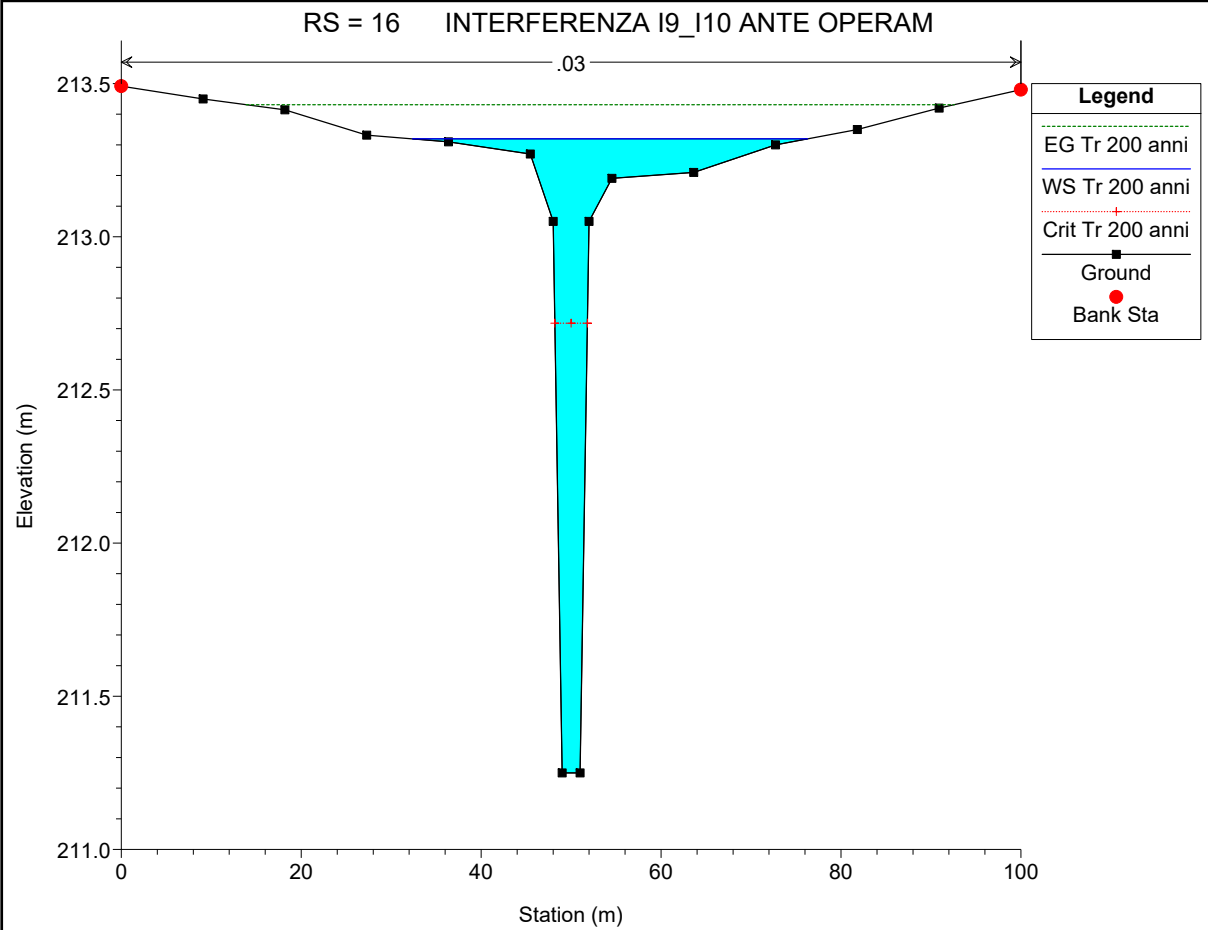


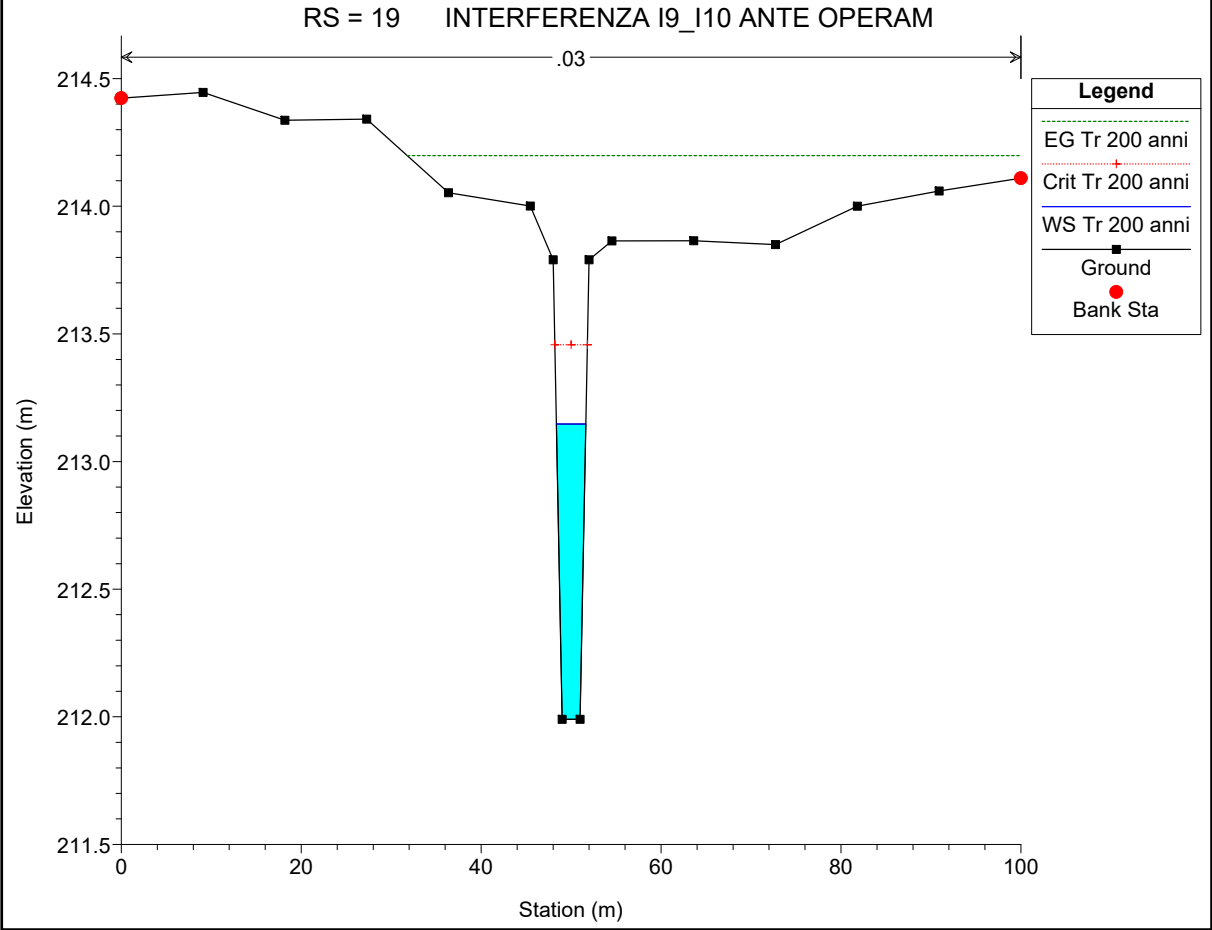
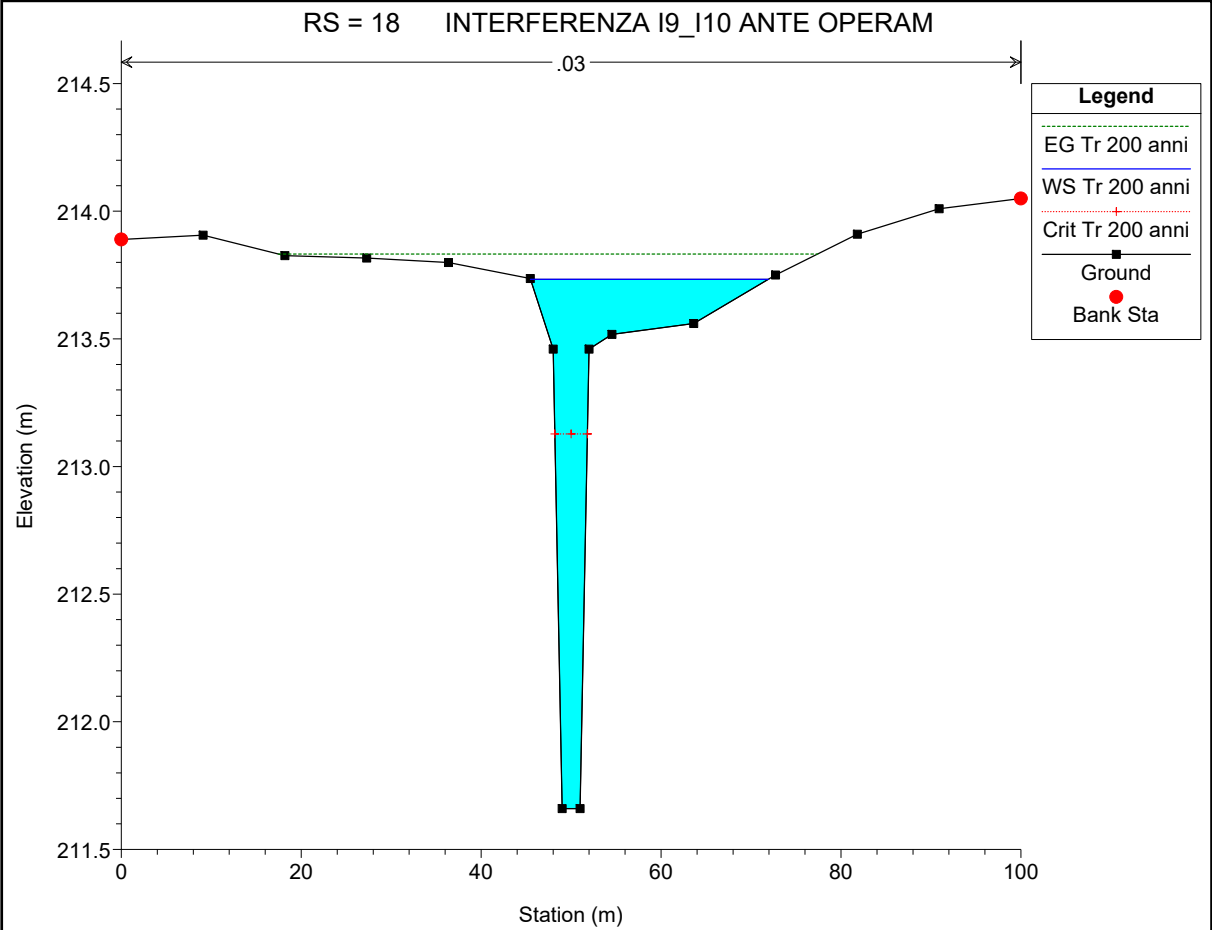


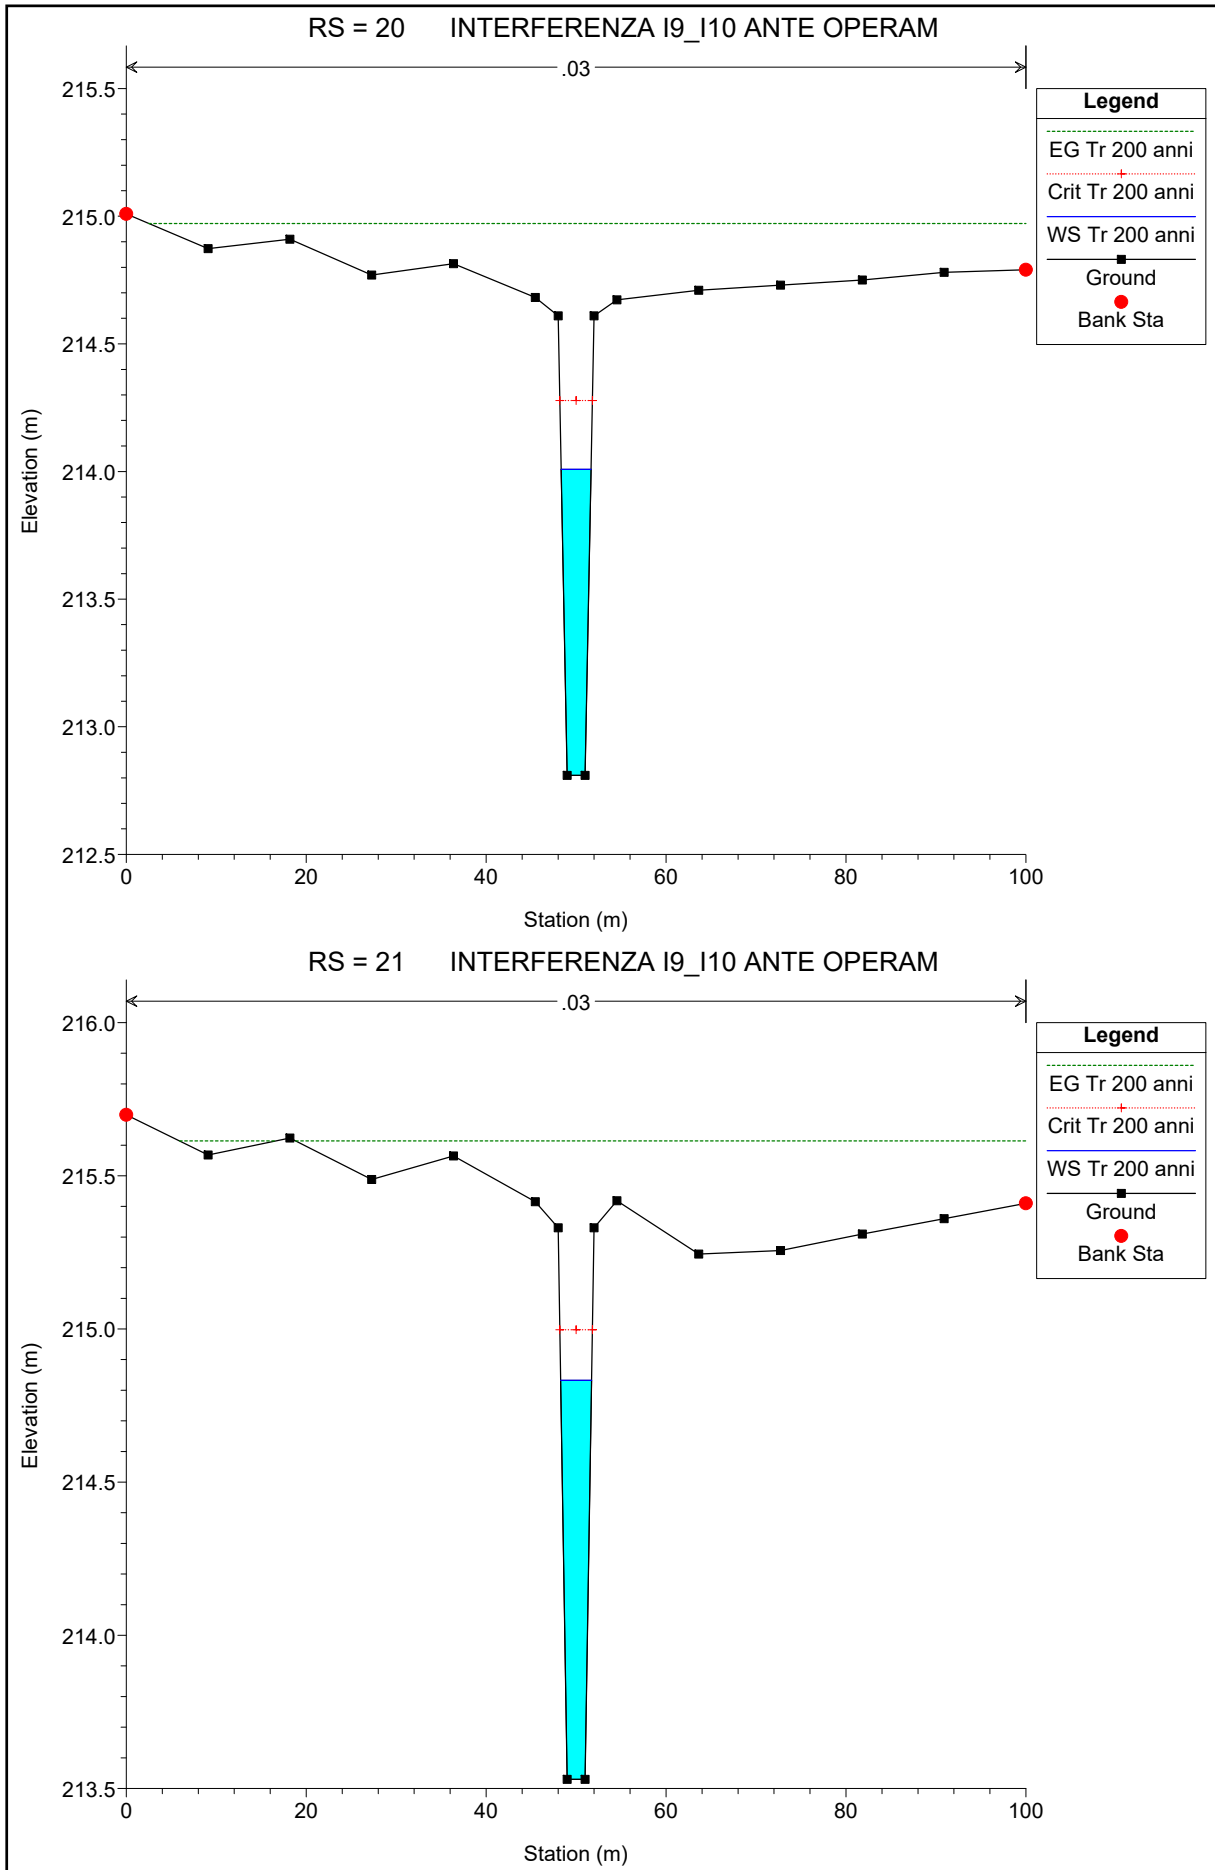

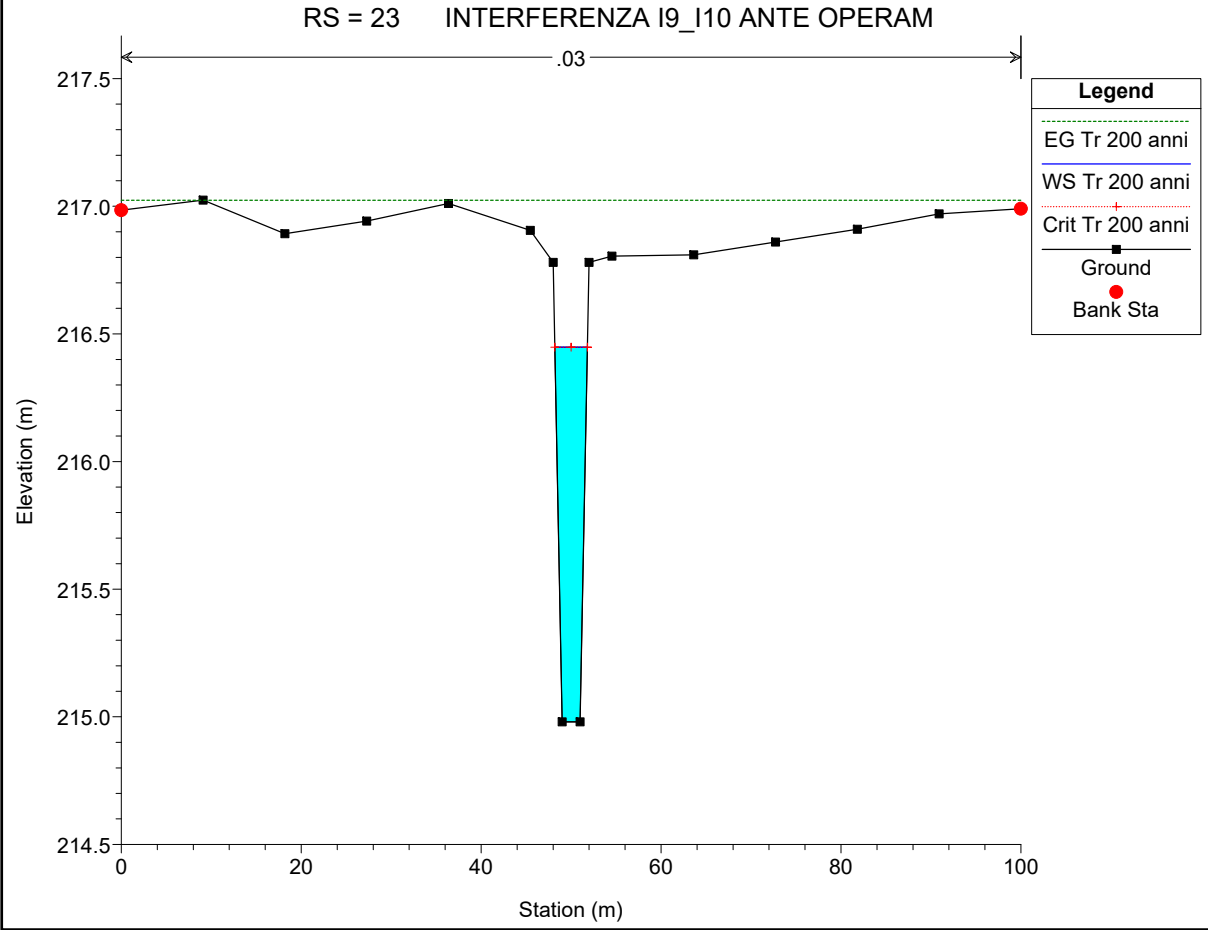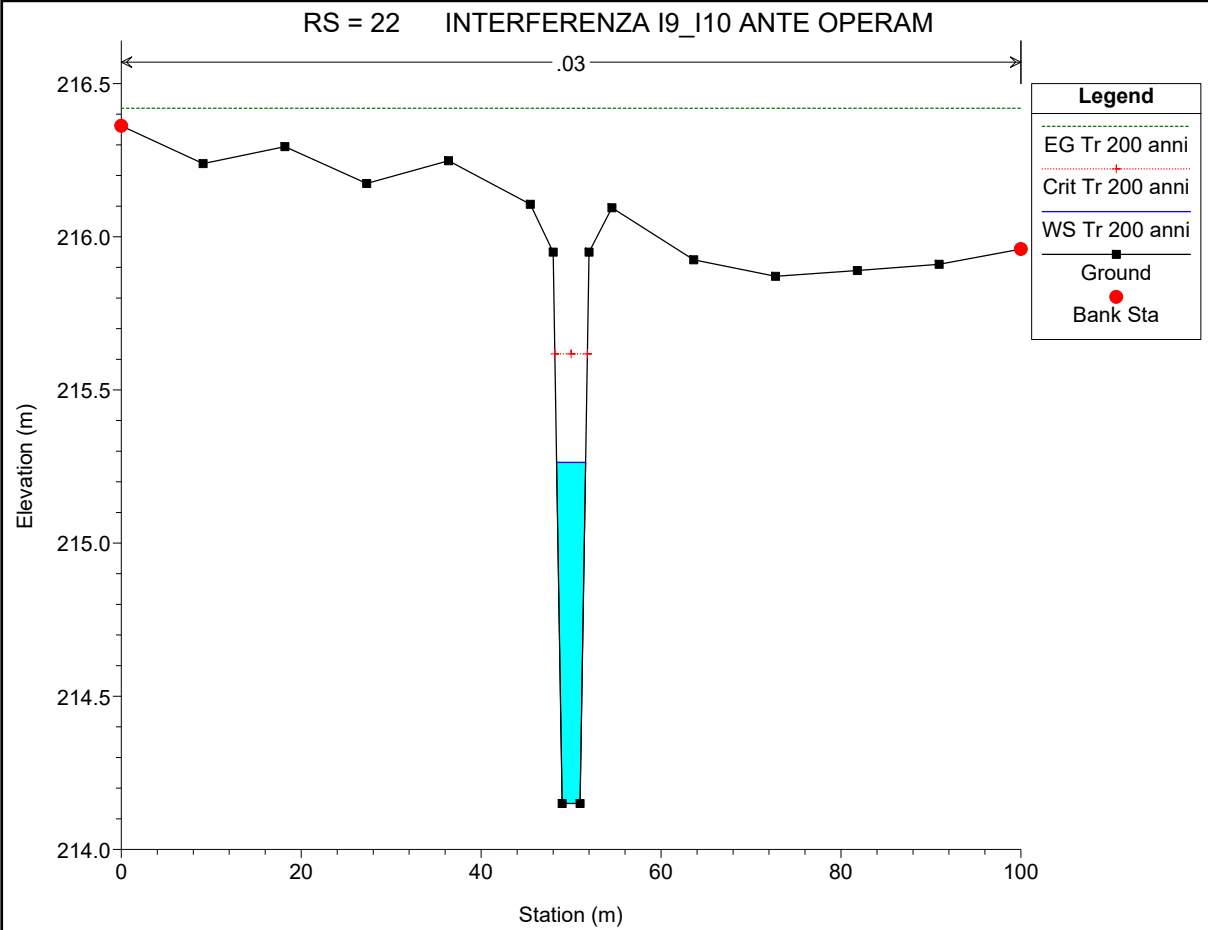

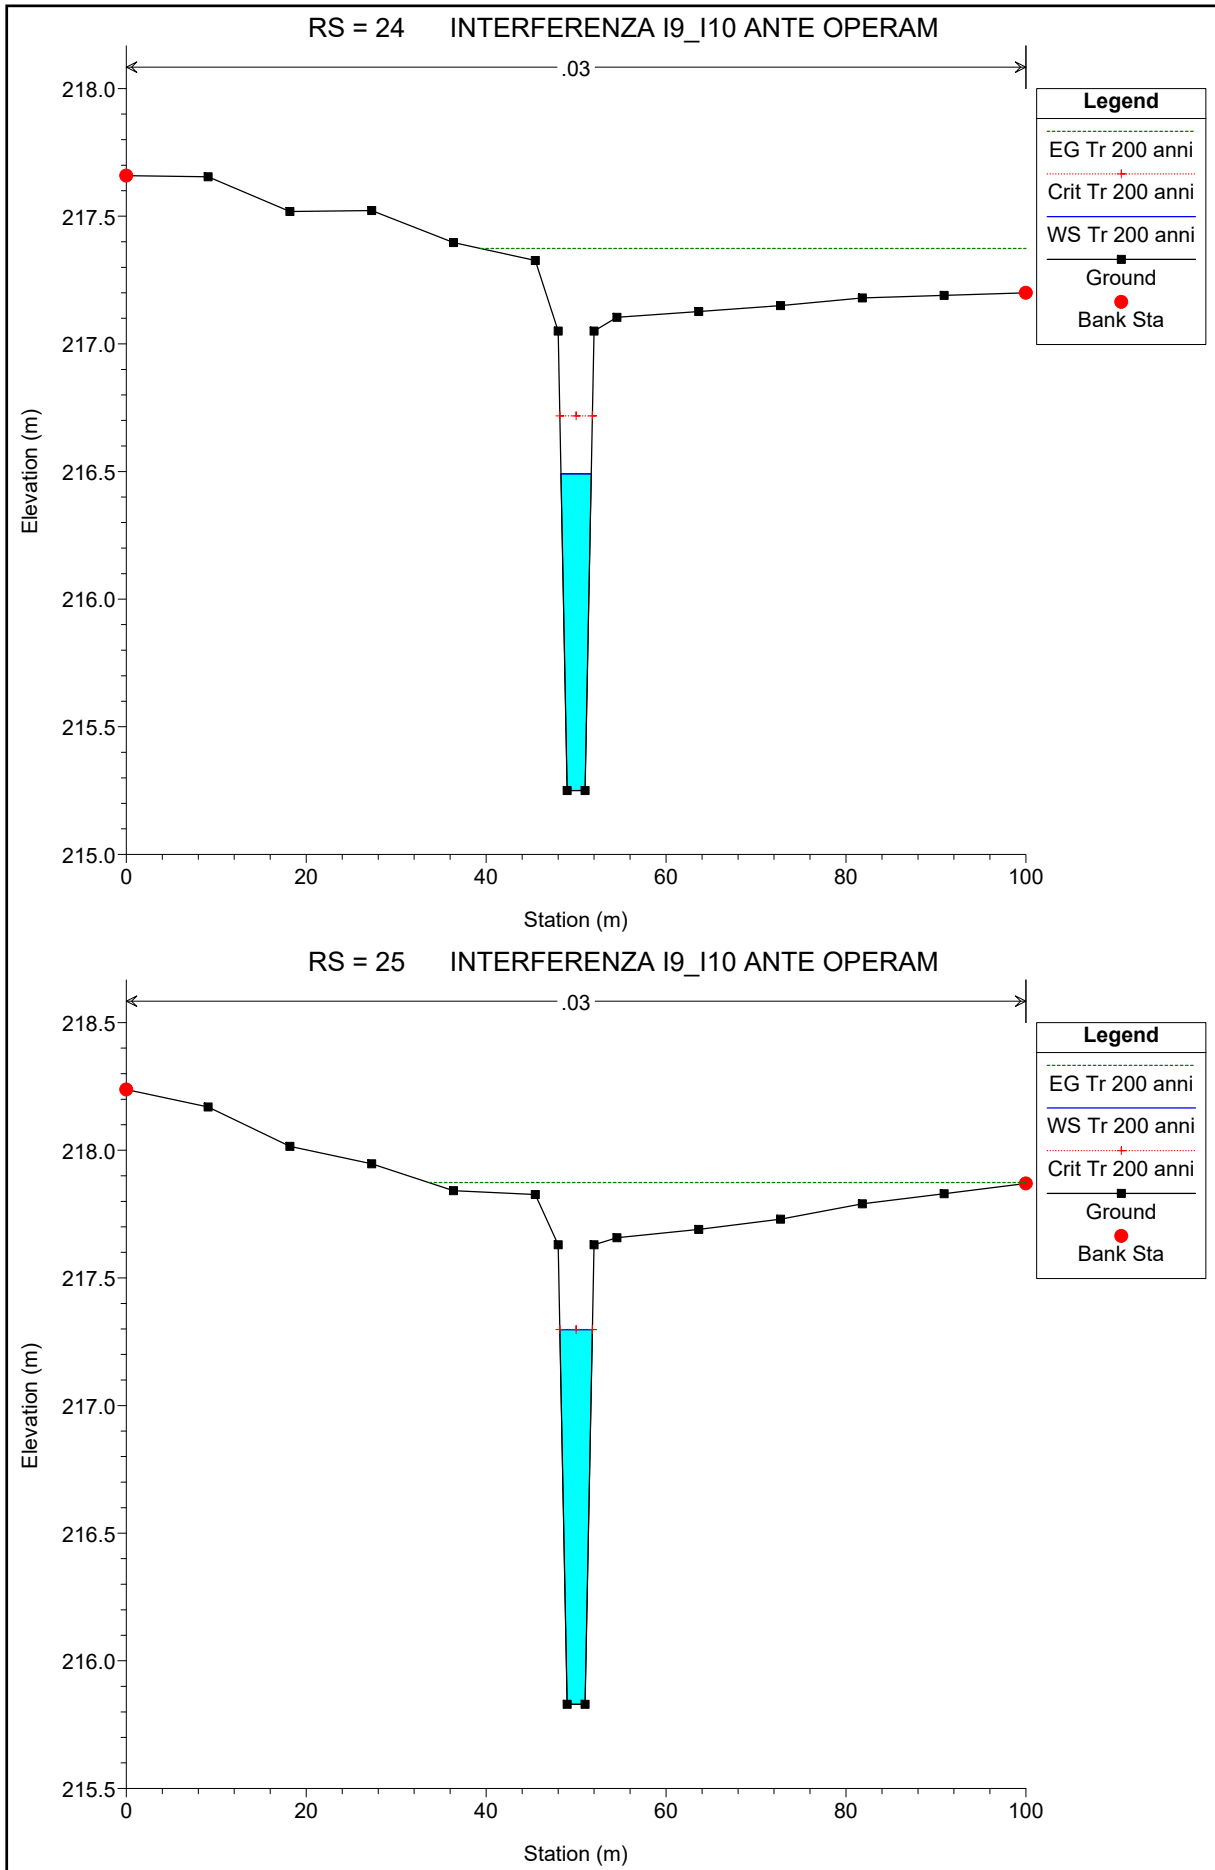


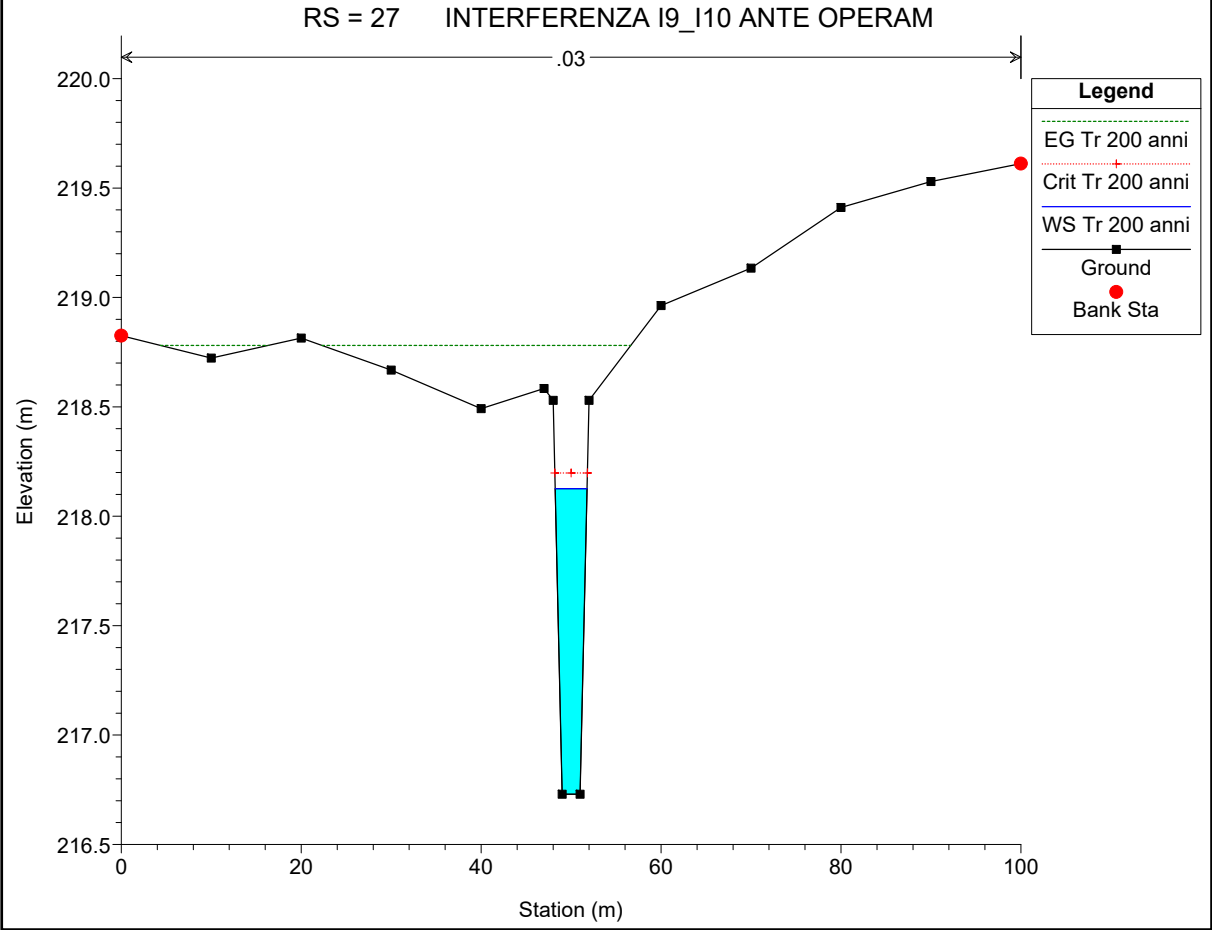
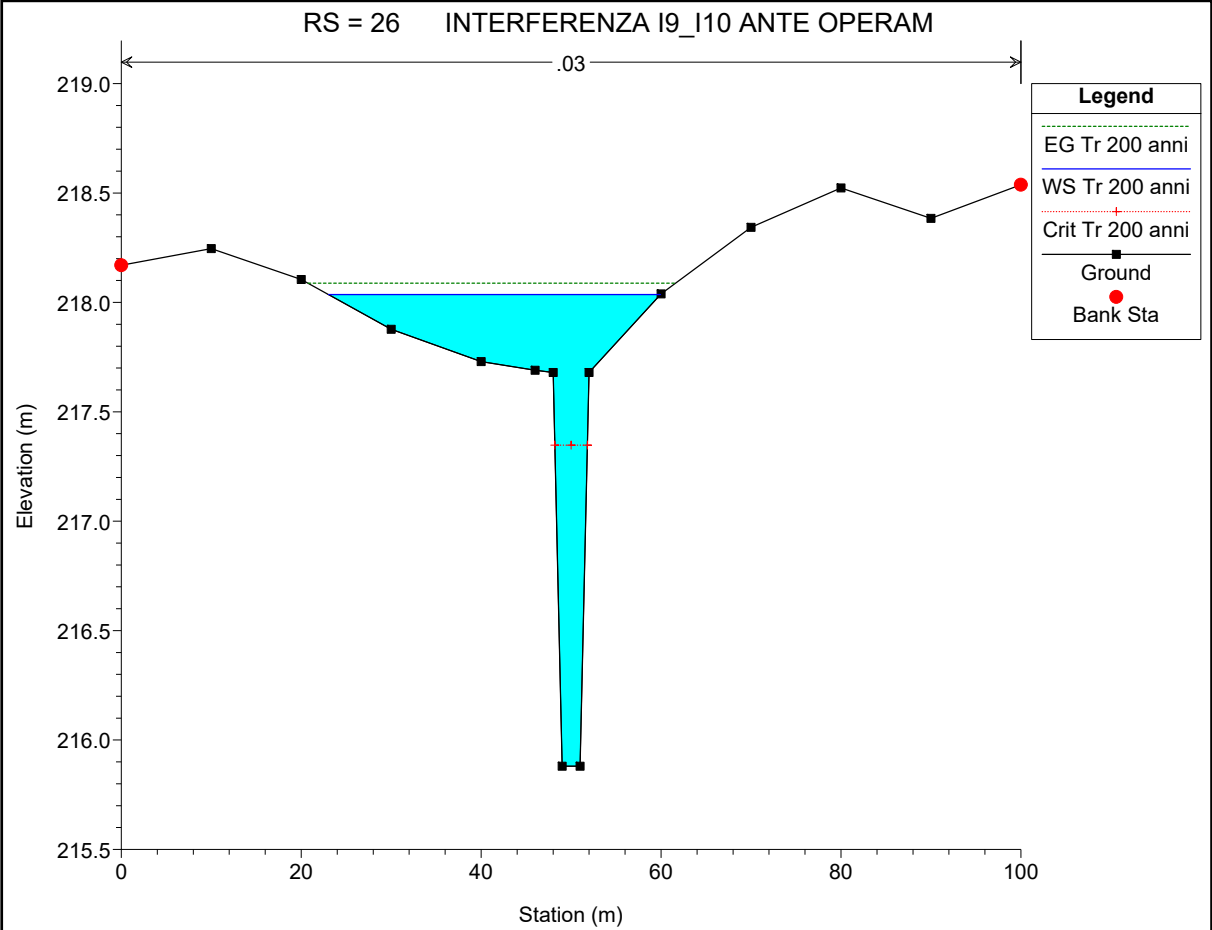


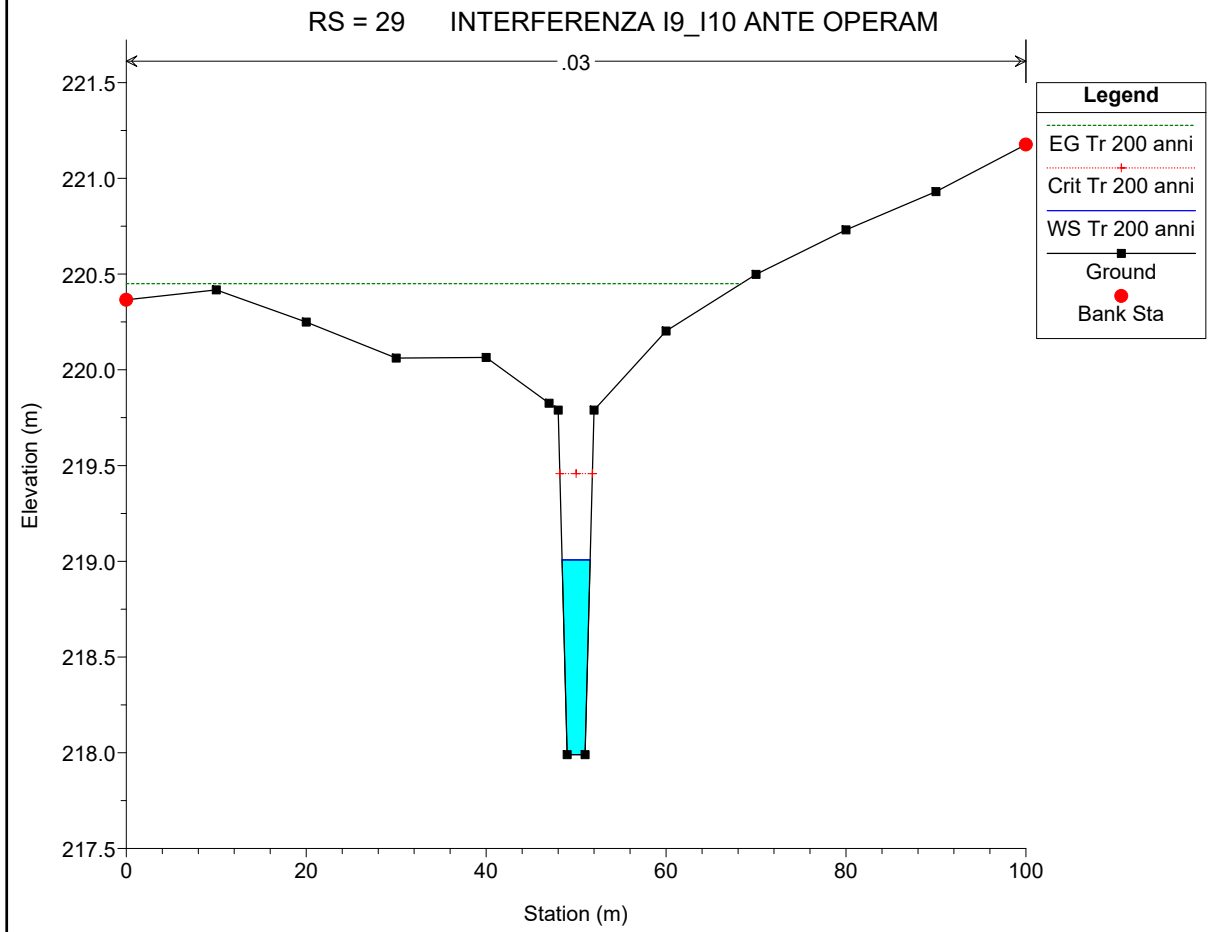
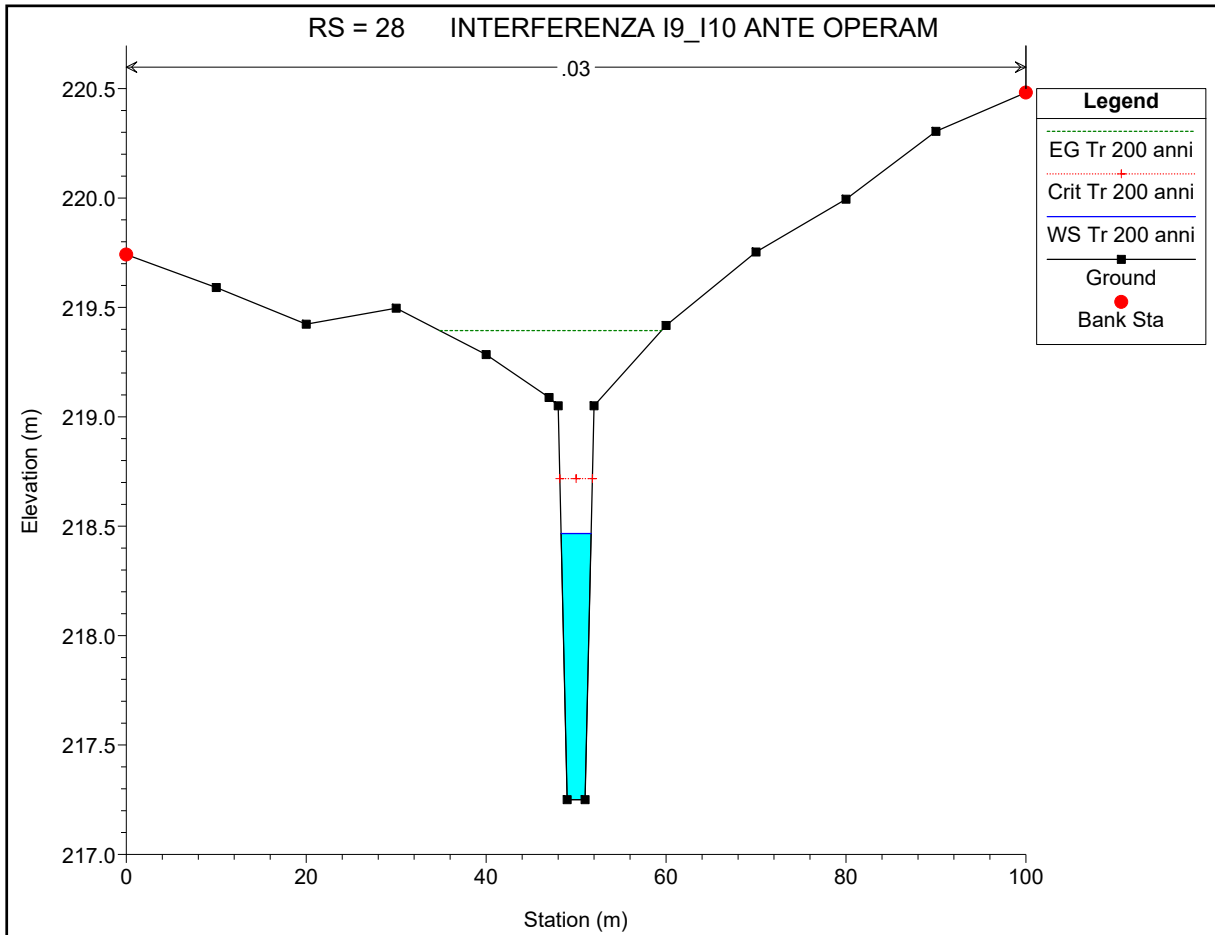







INTERFERENZA I9\_I10 POST OPERAM


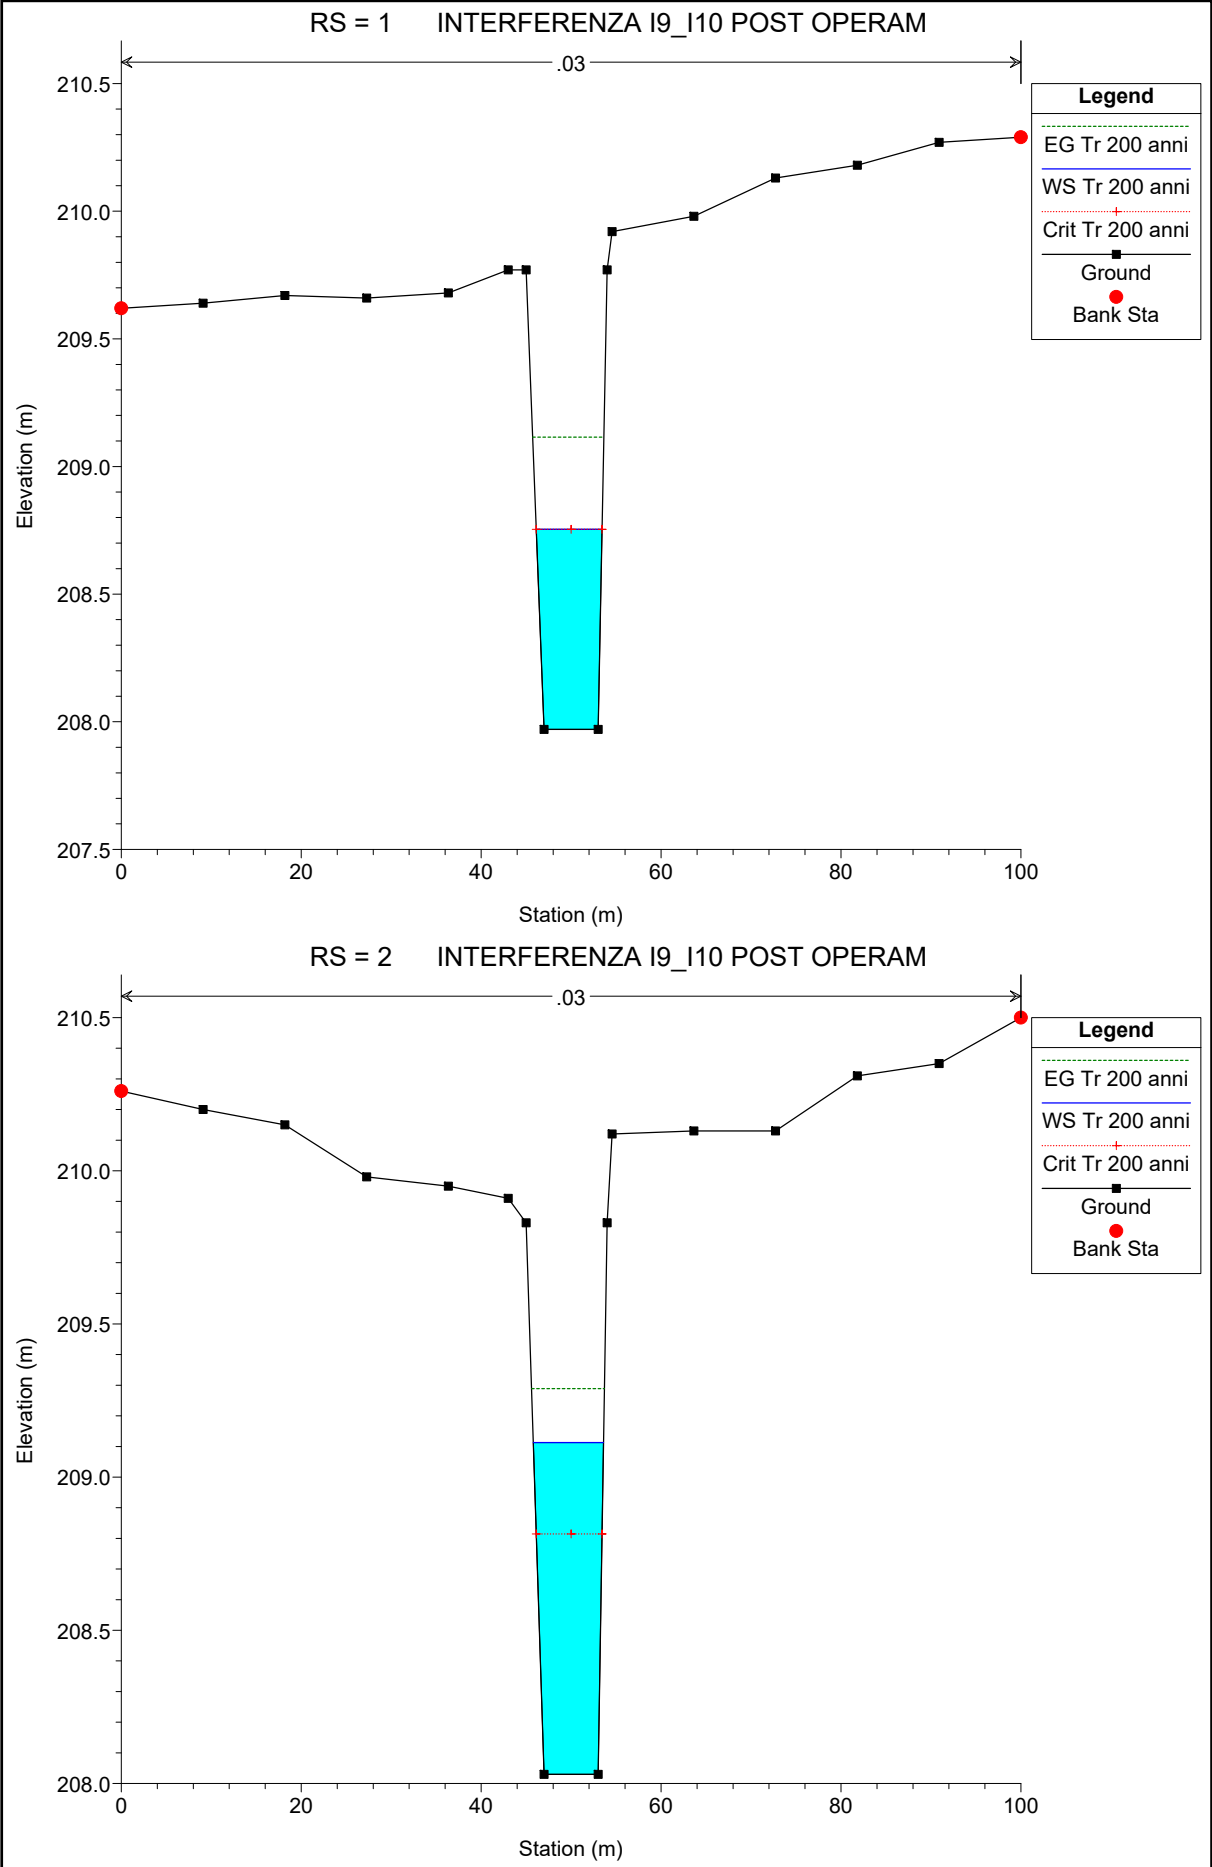


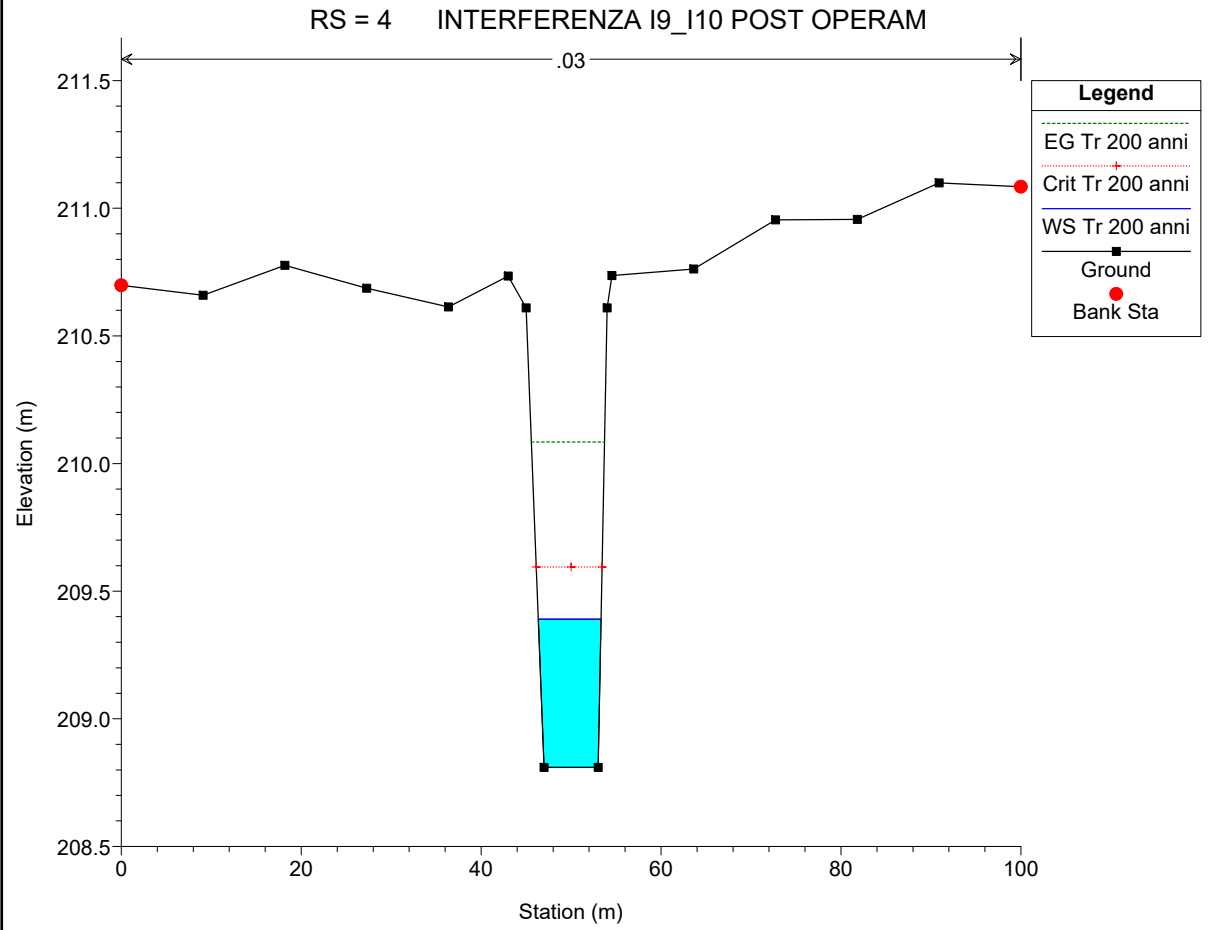
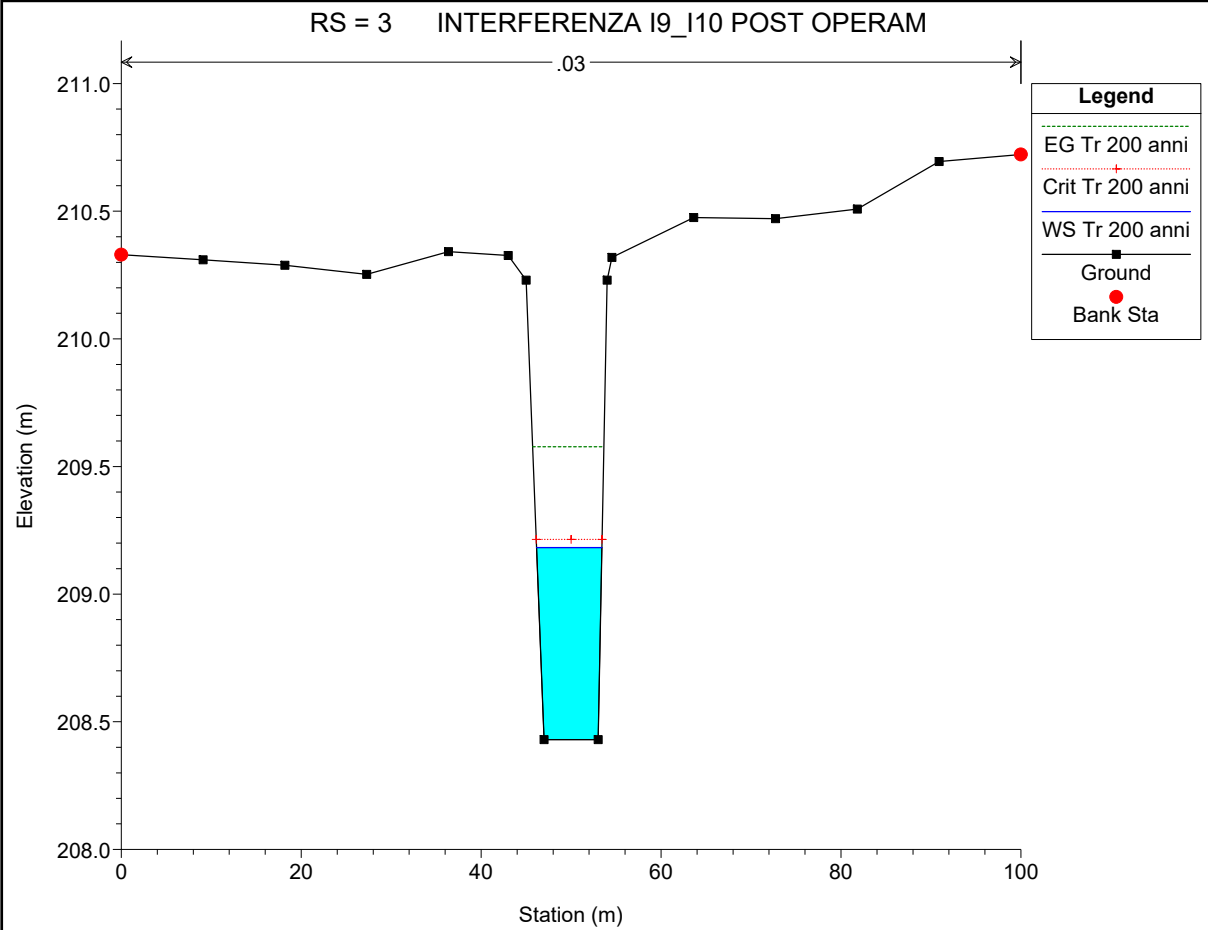


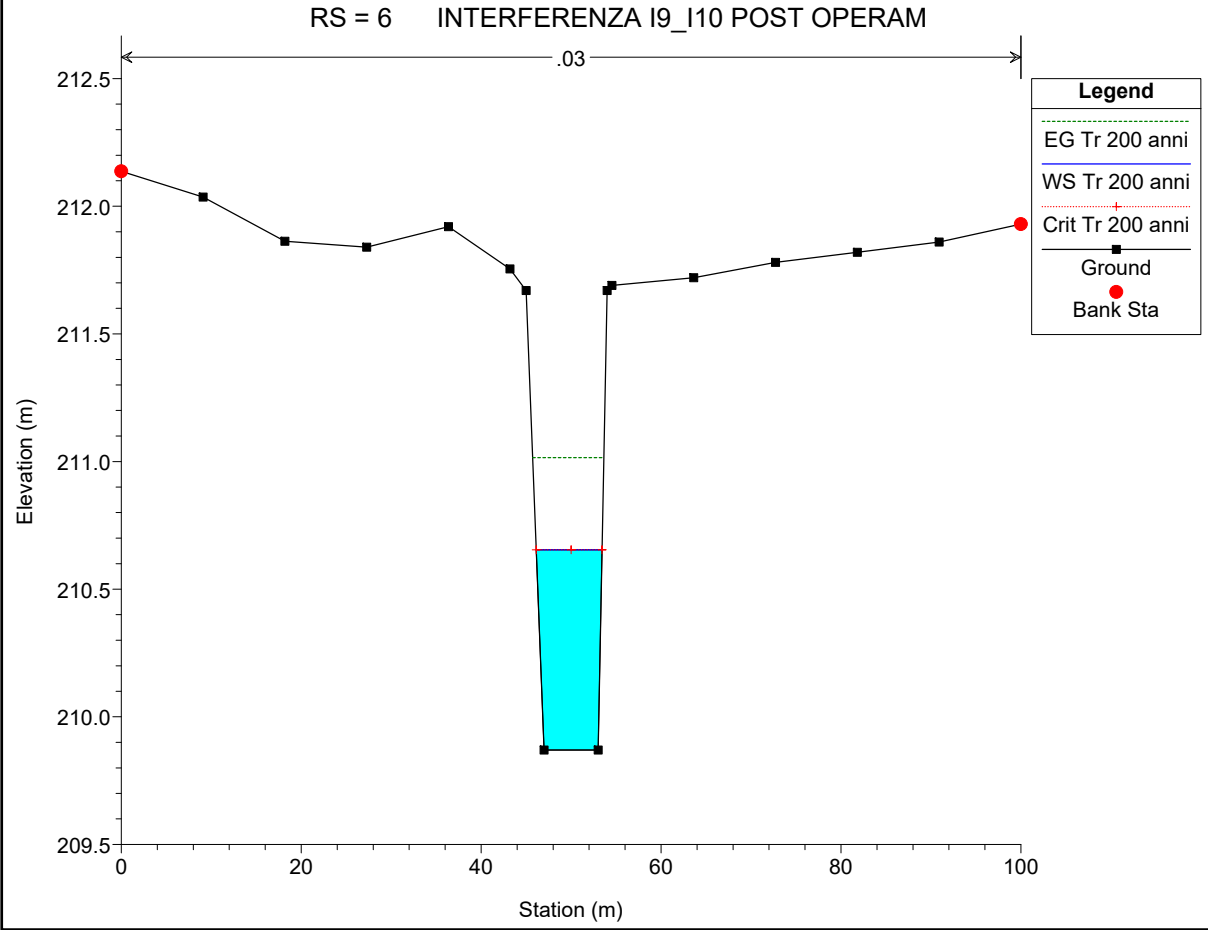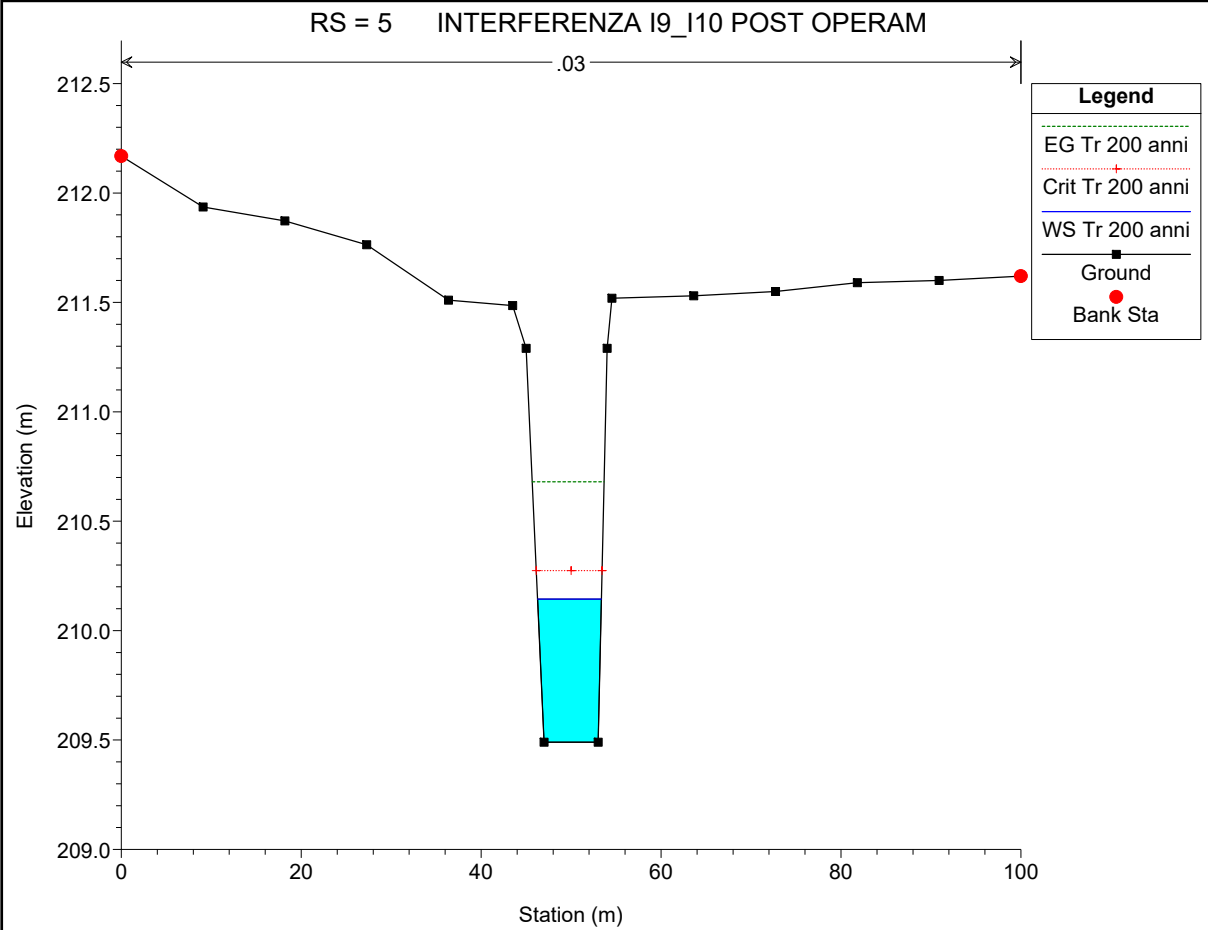

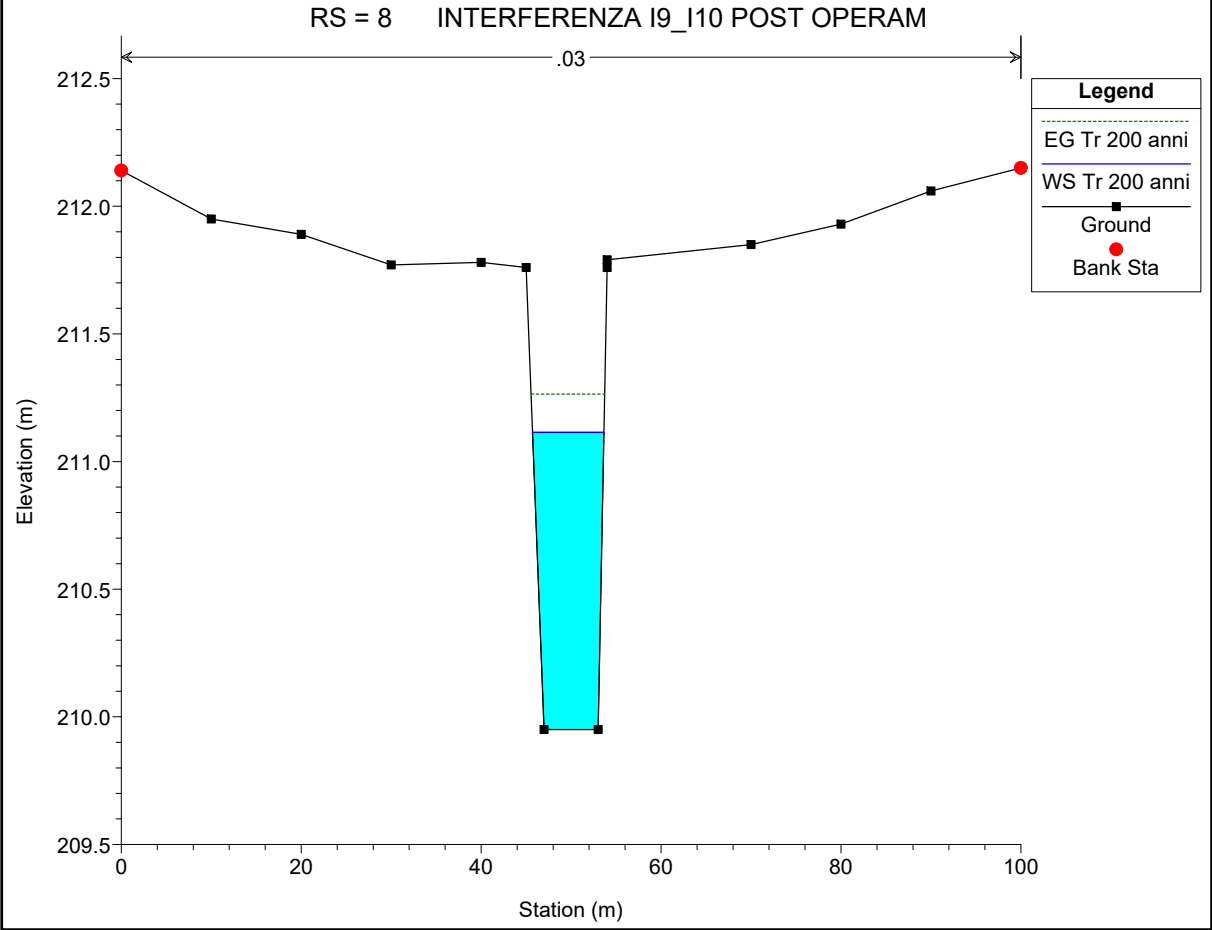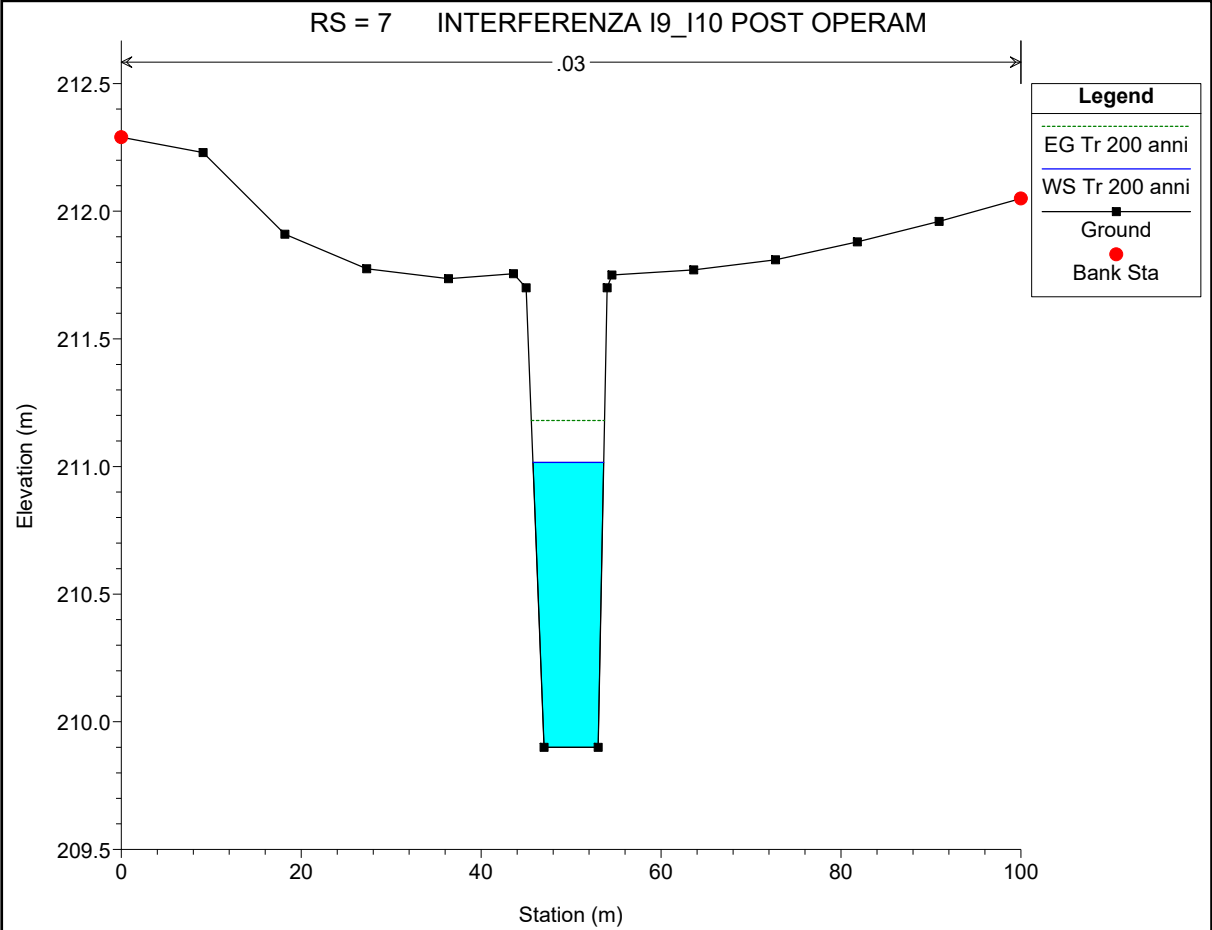



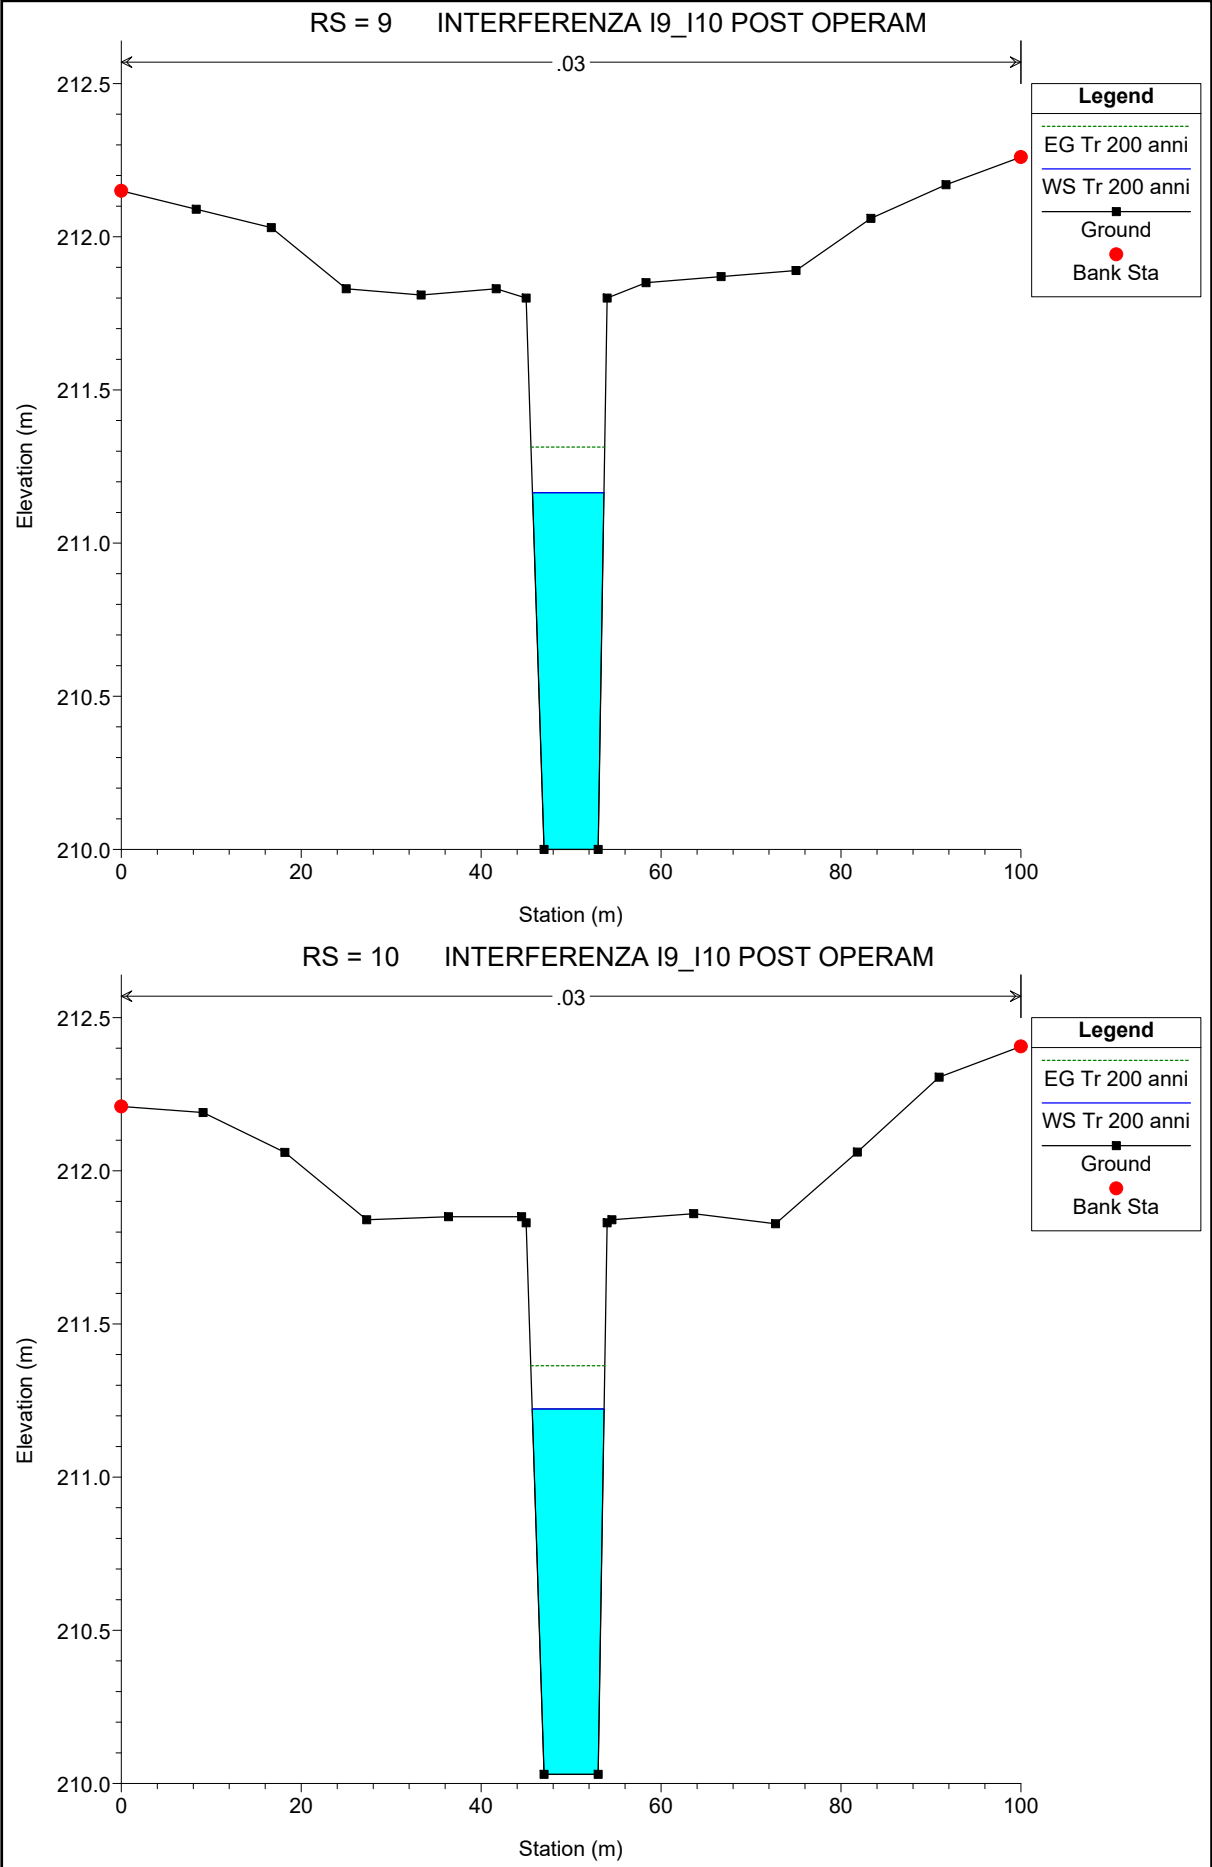


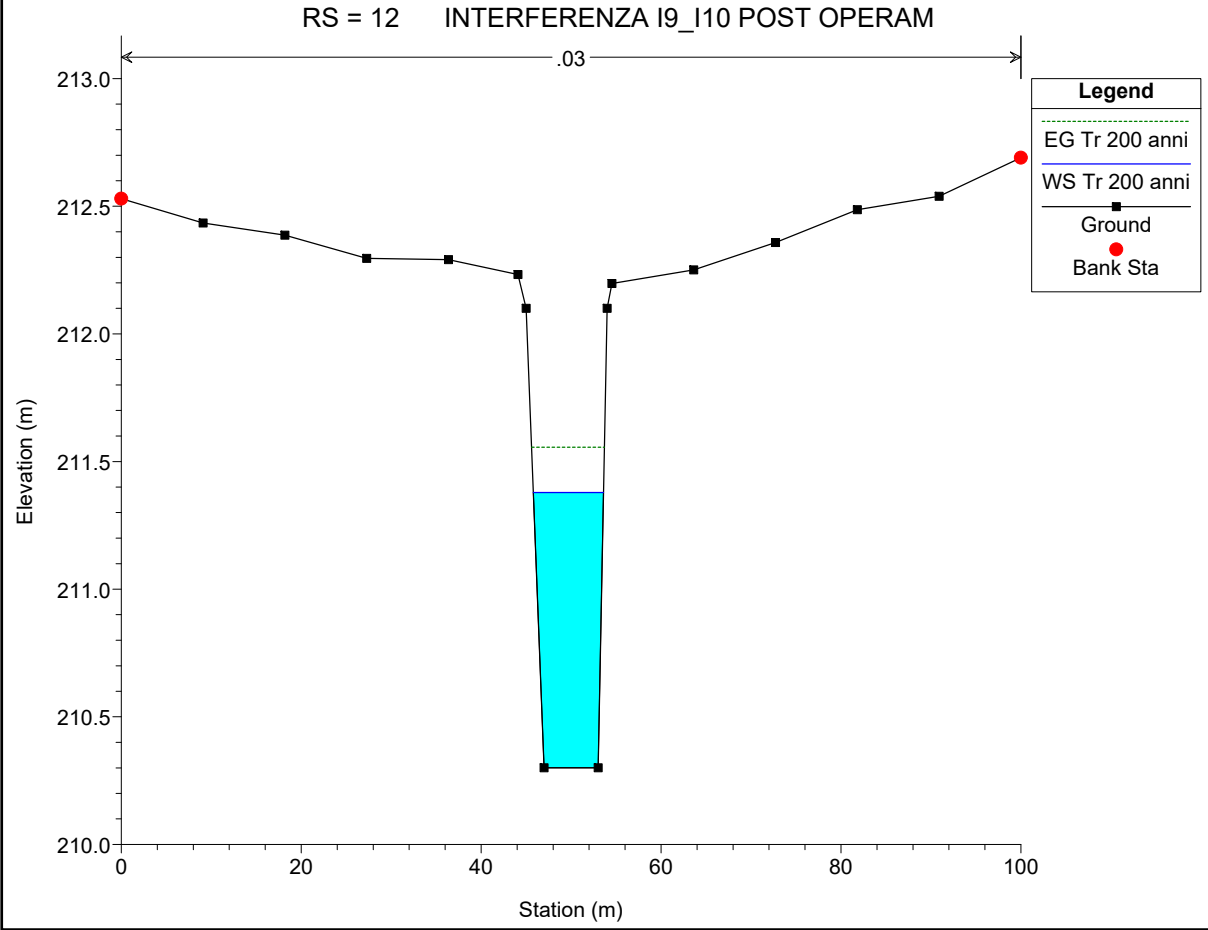
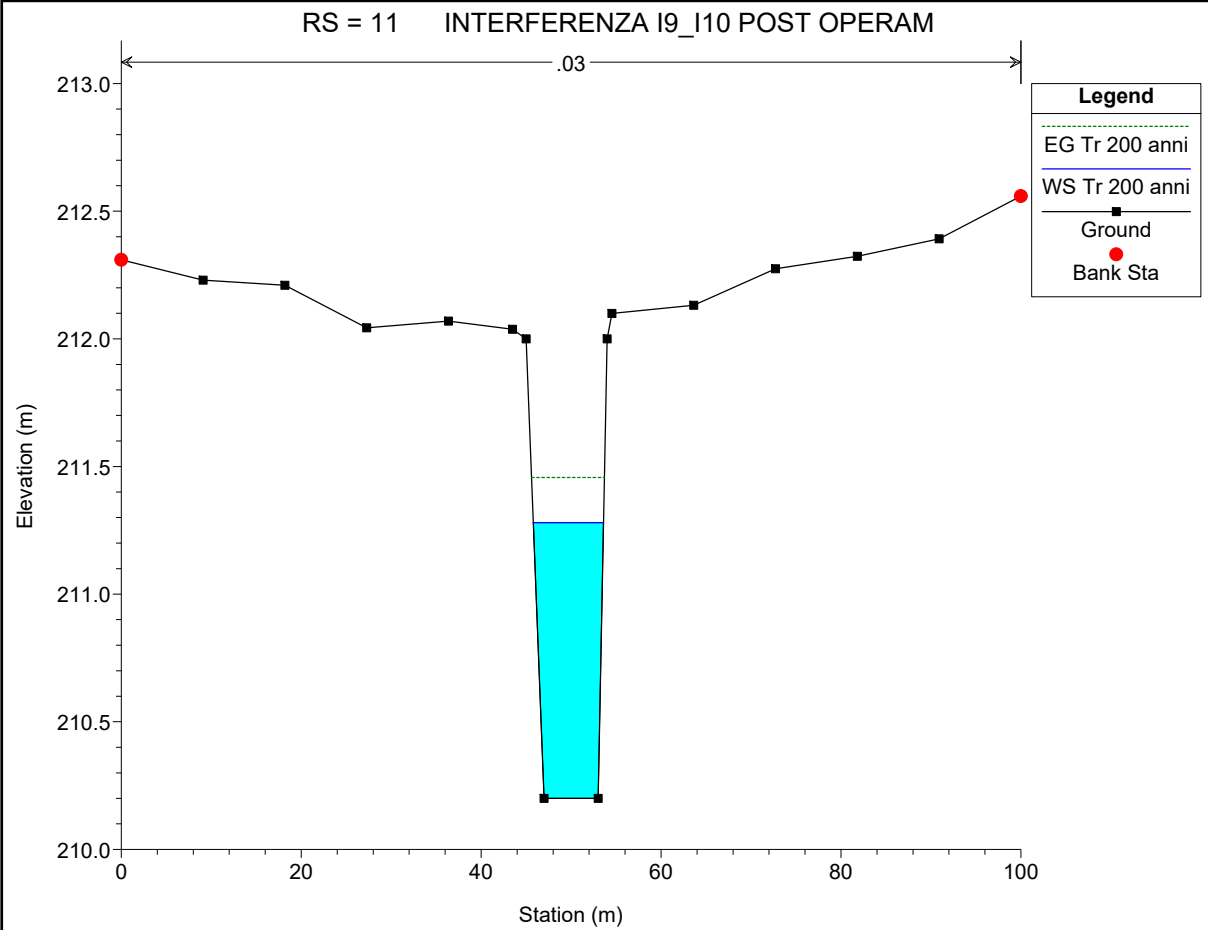


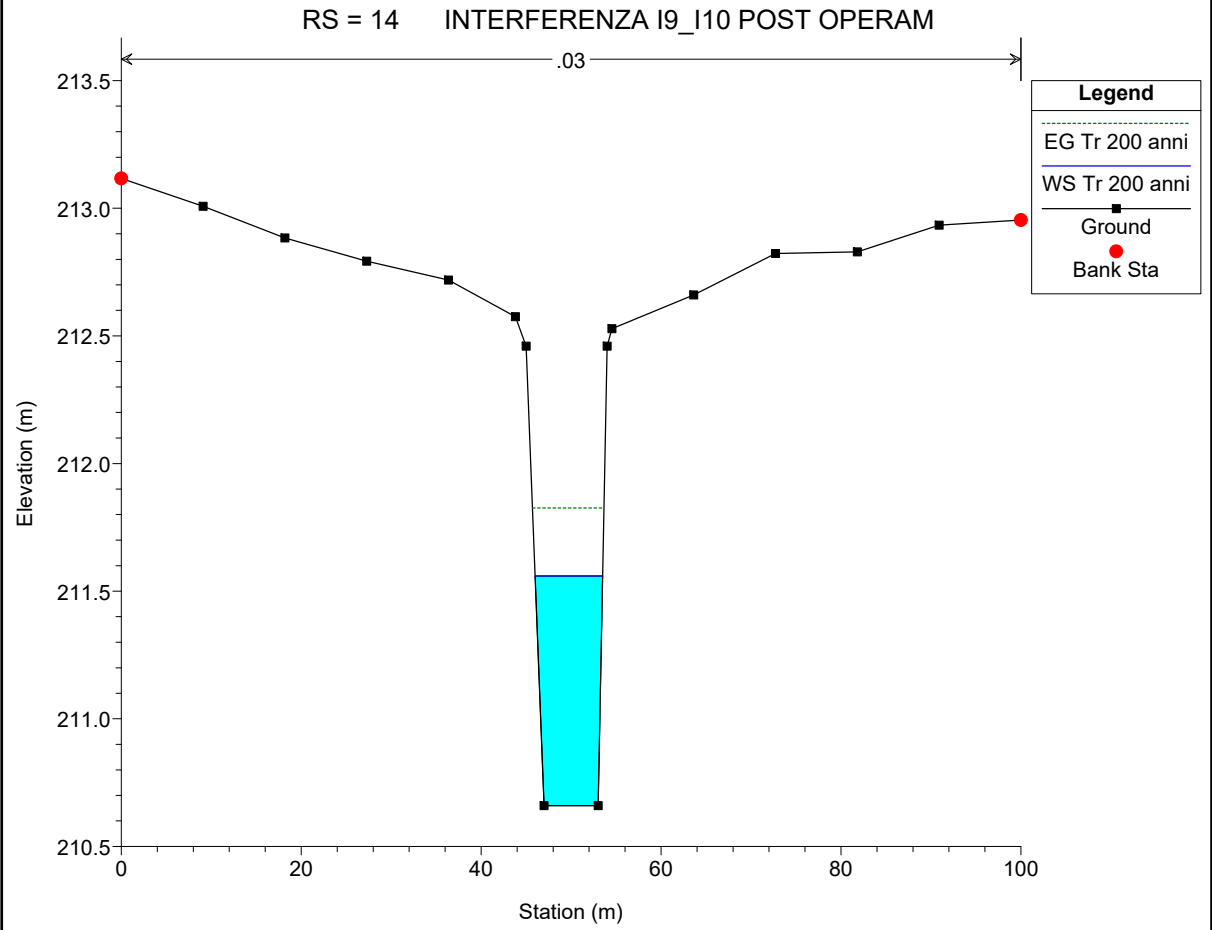
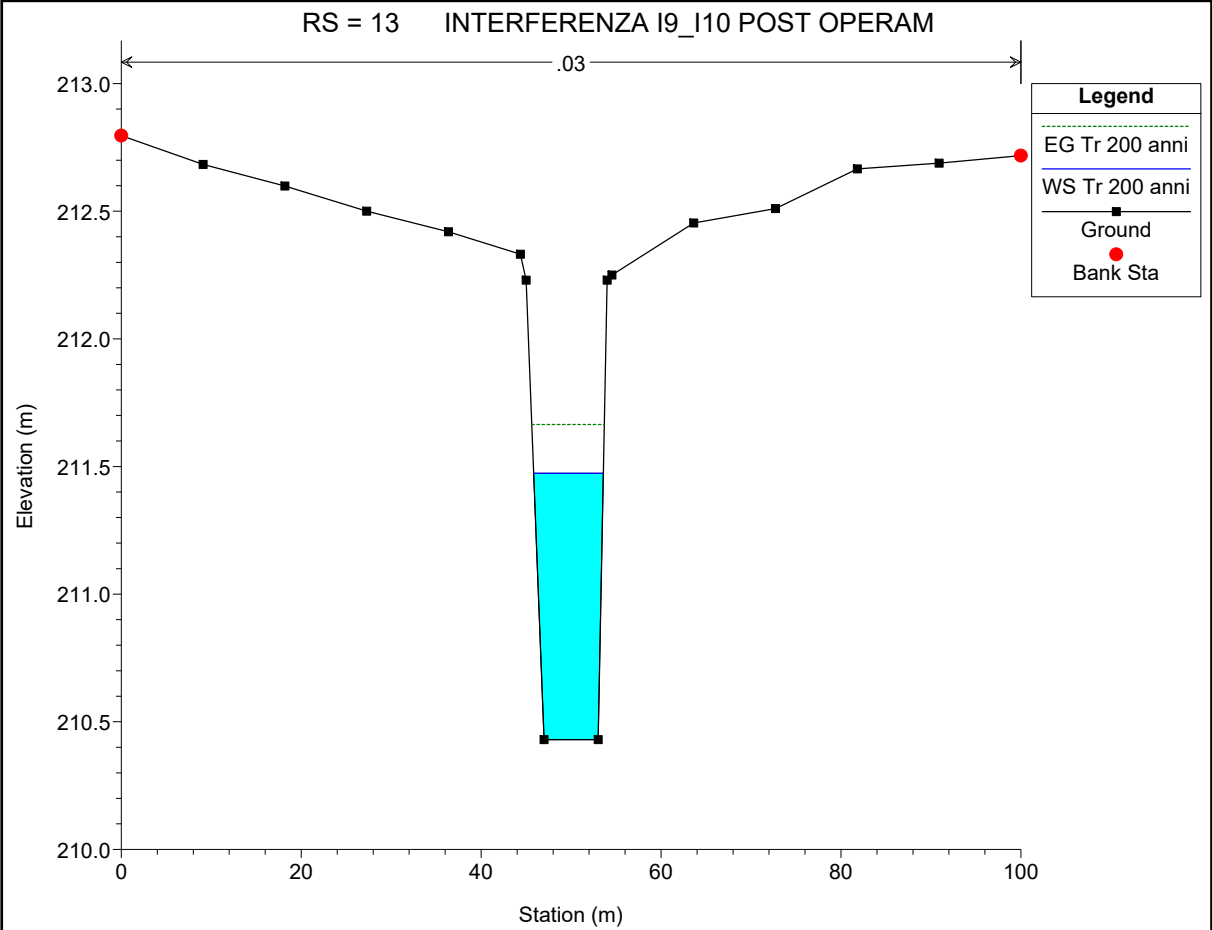







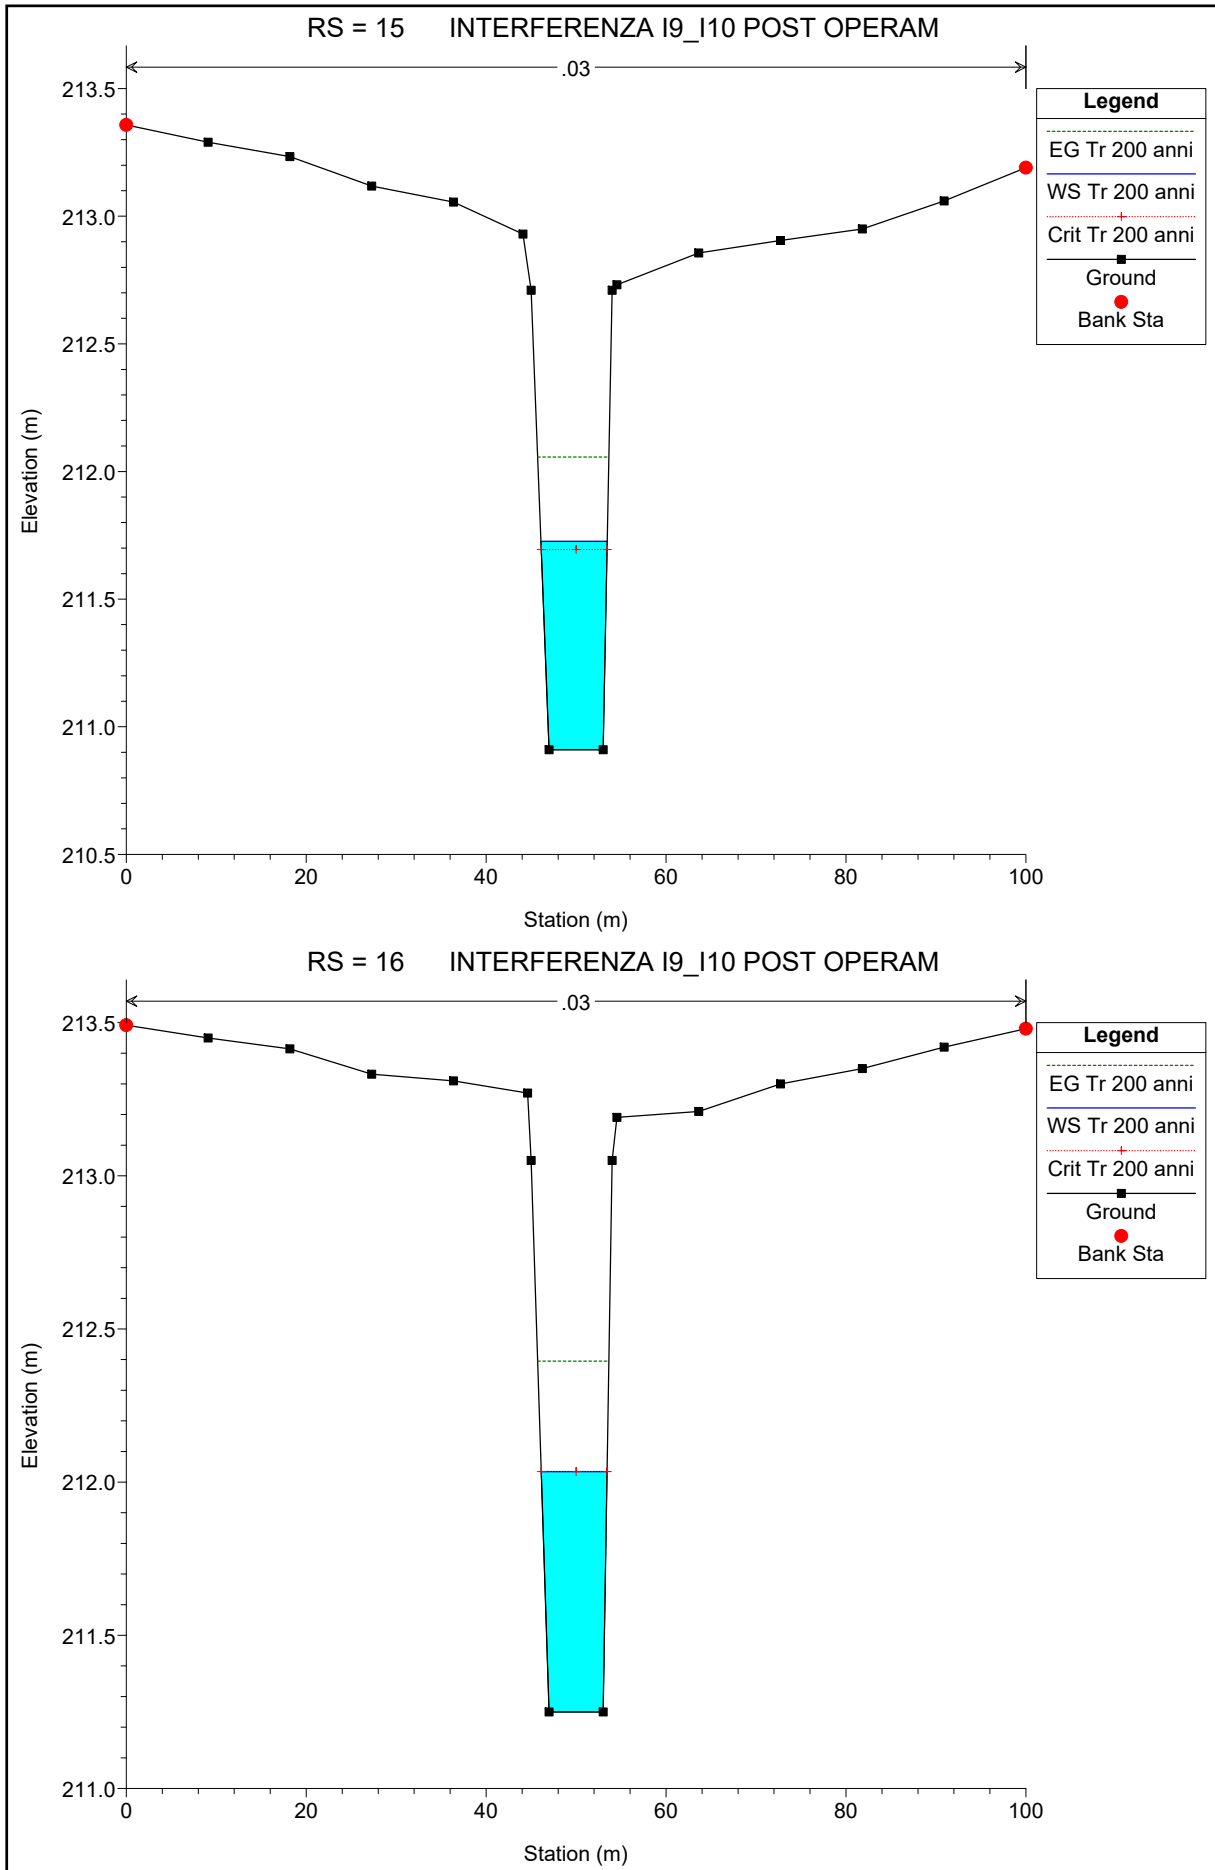


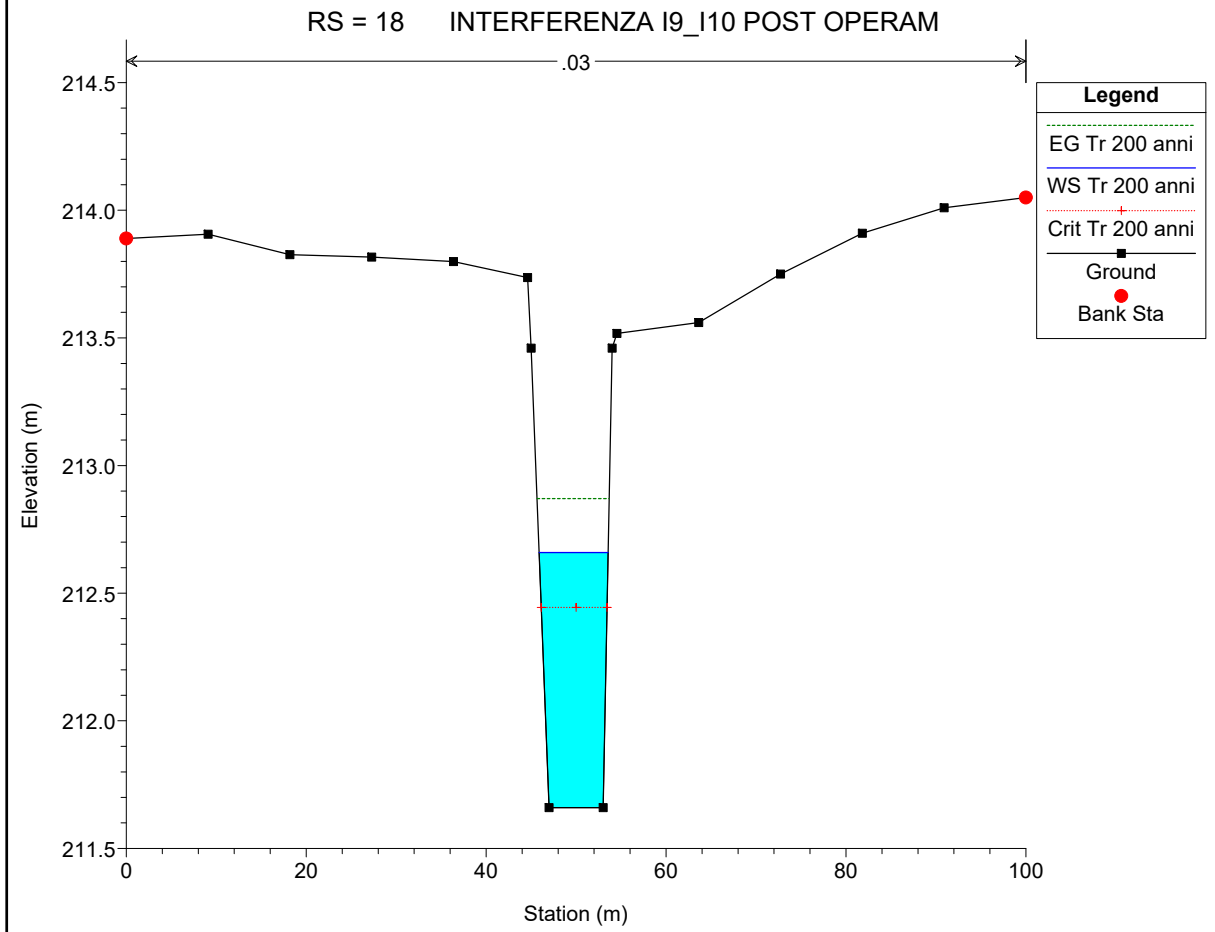
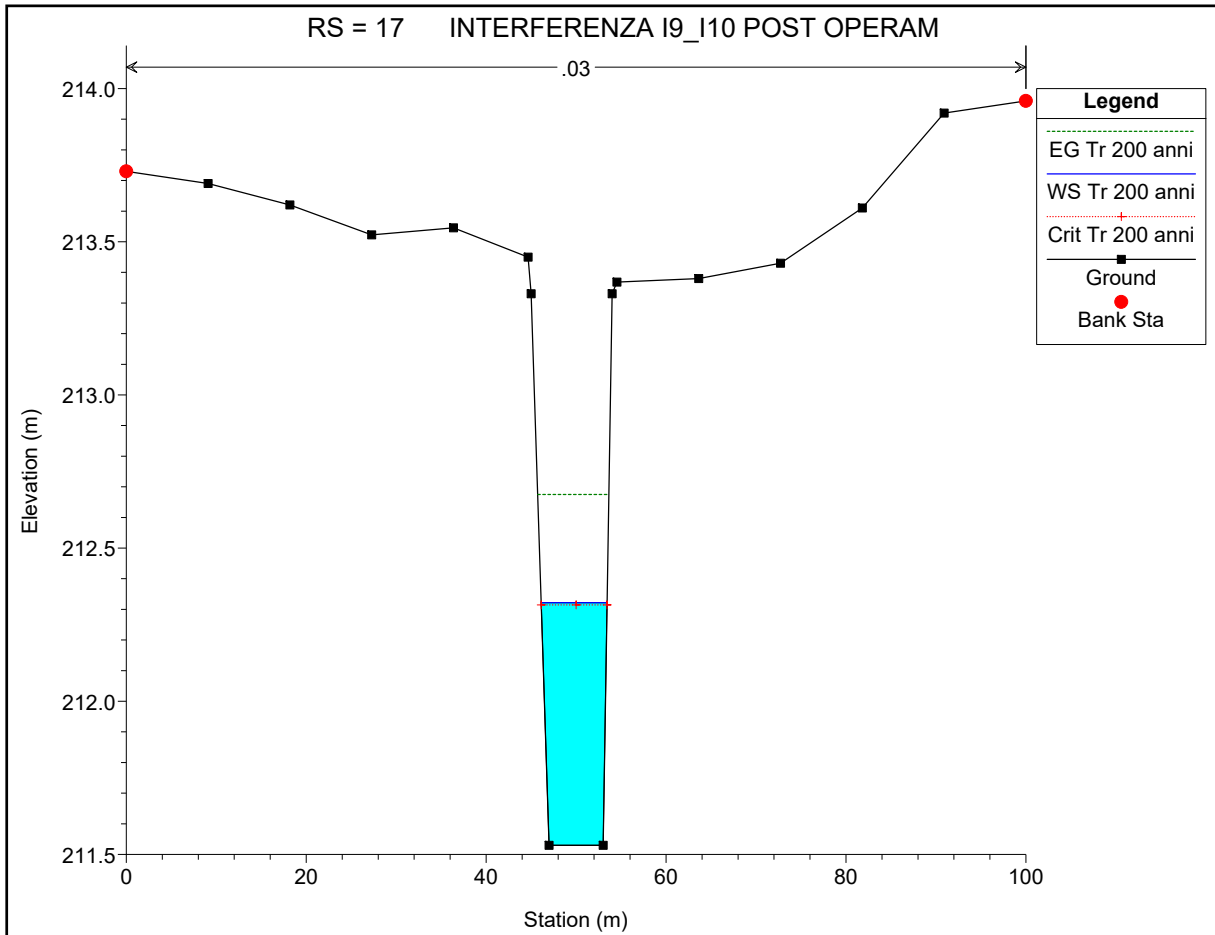


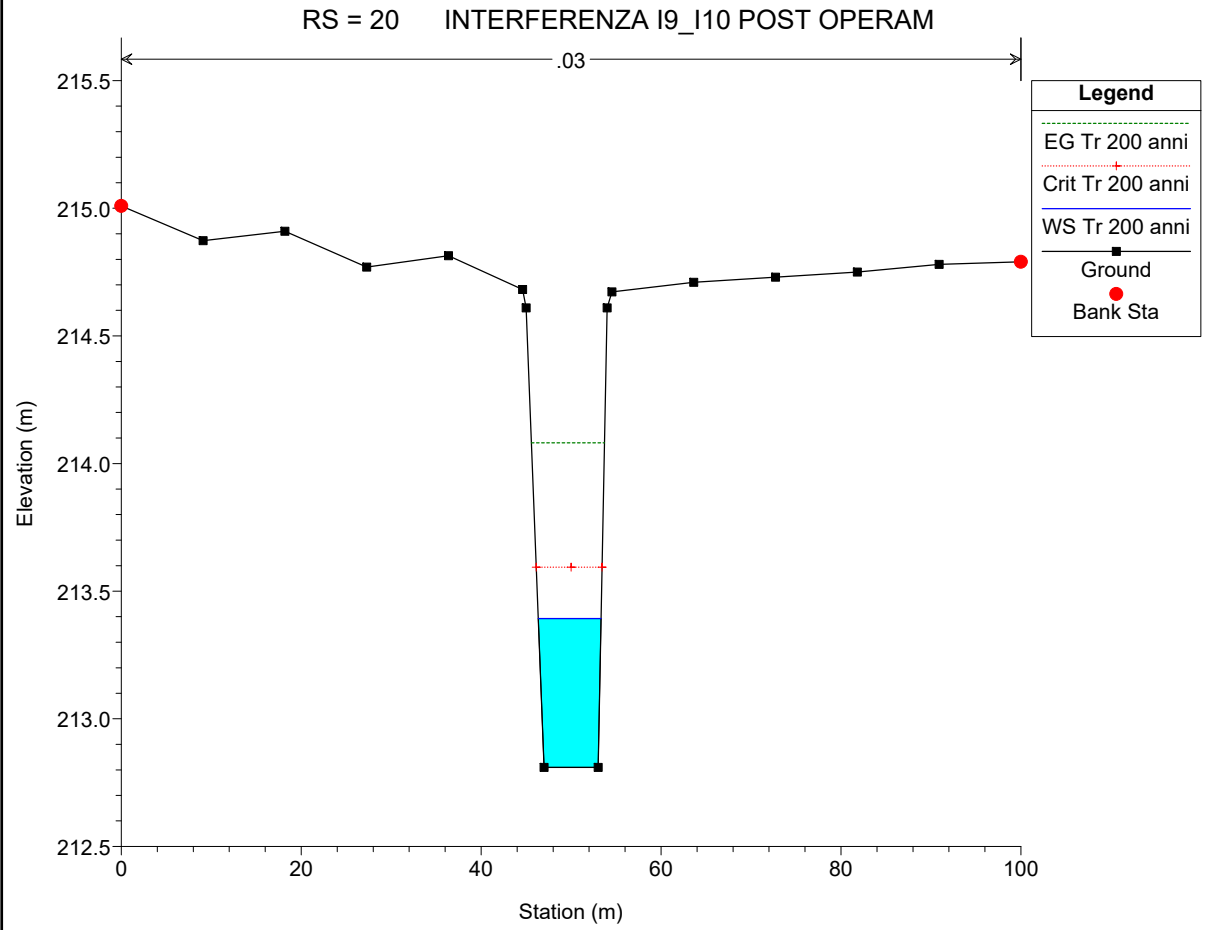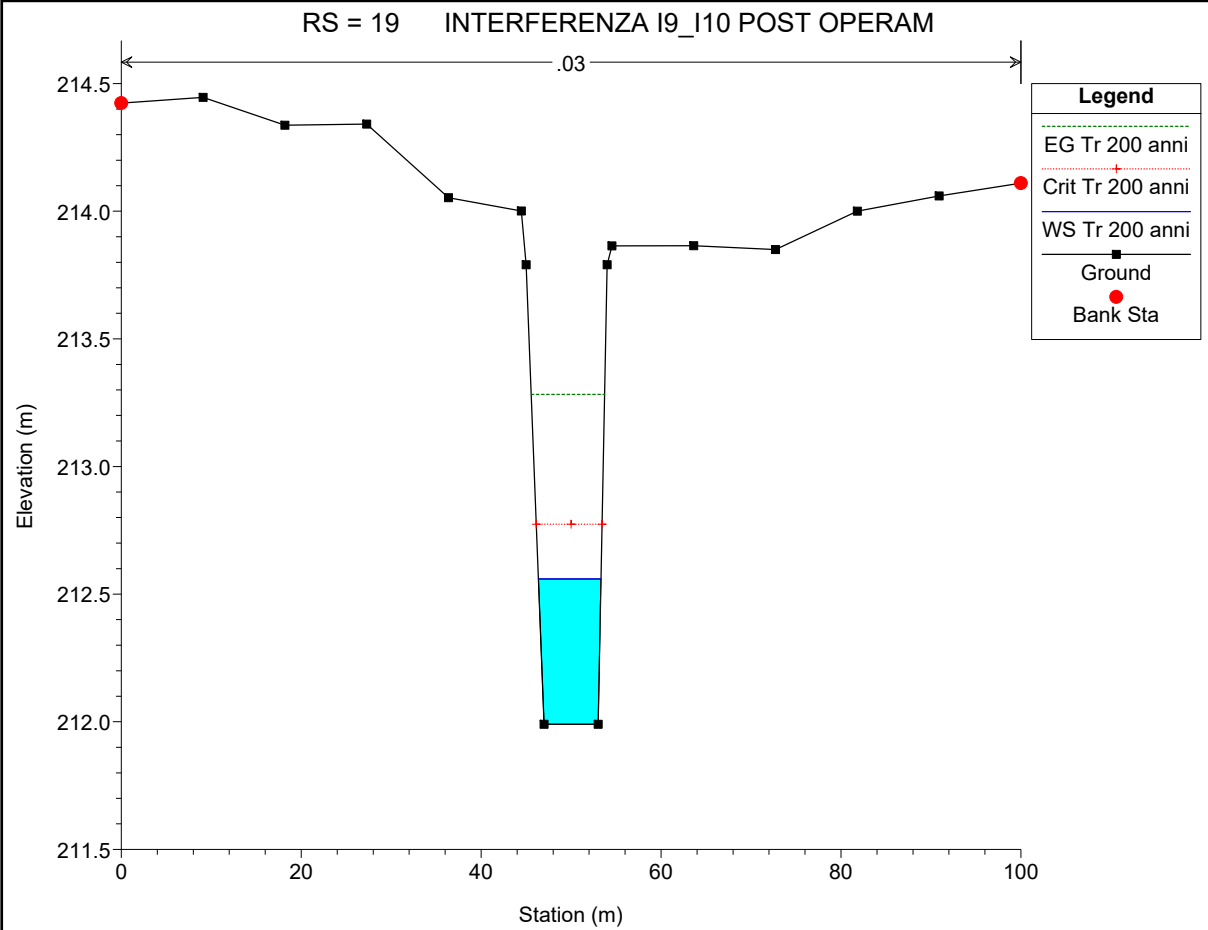

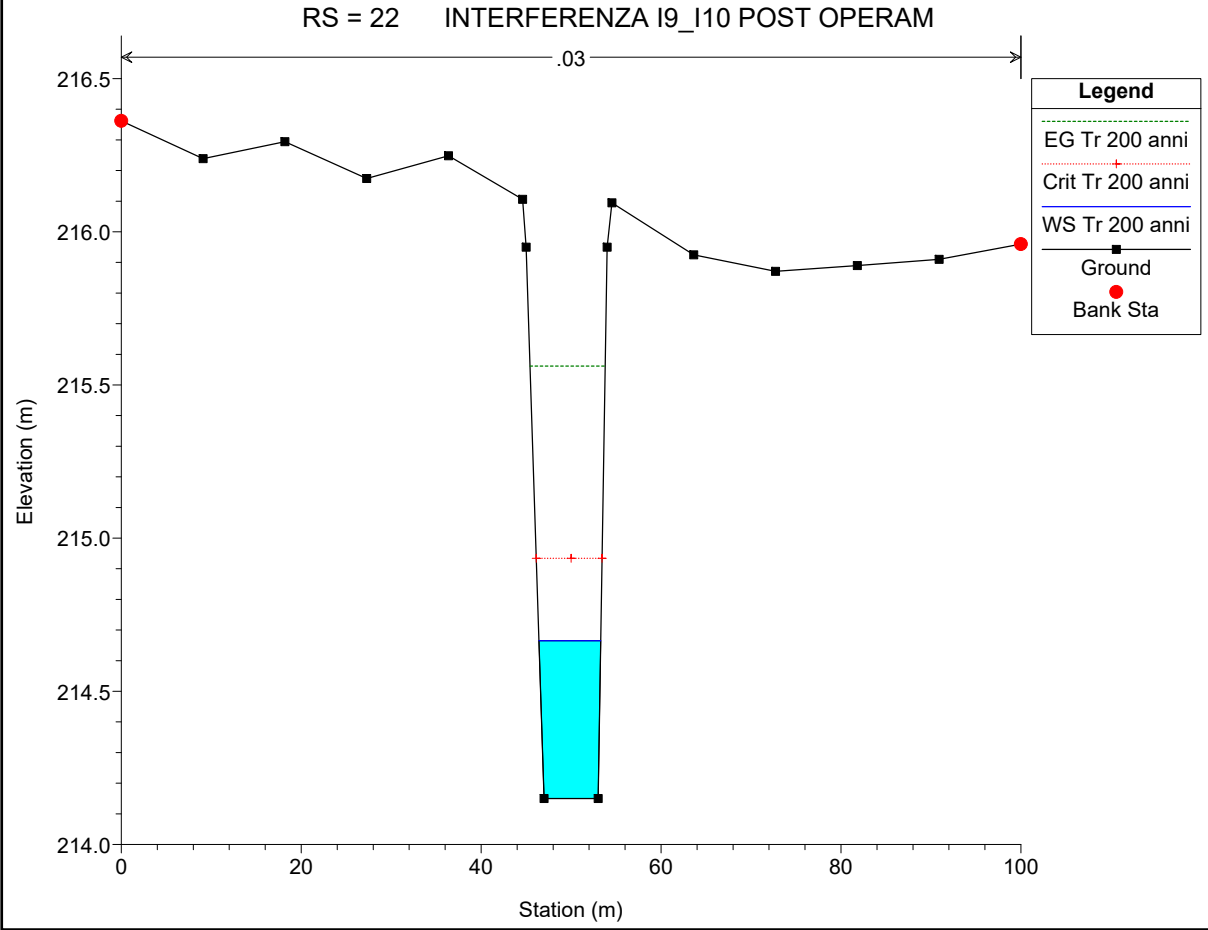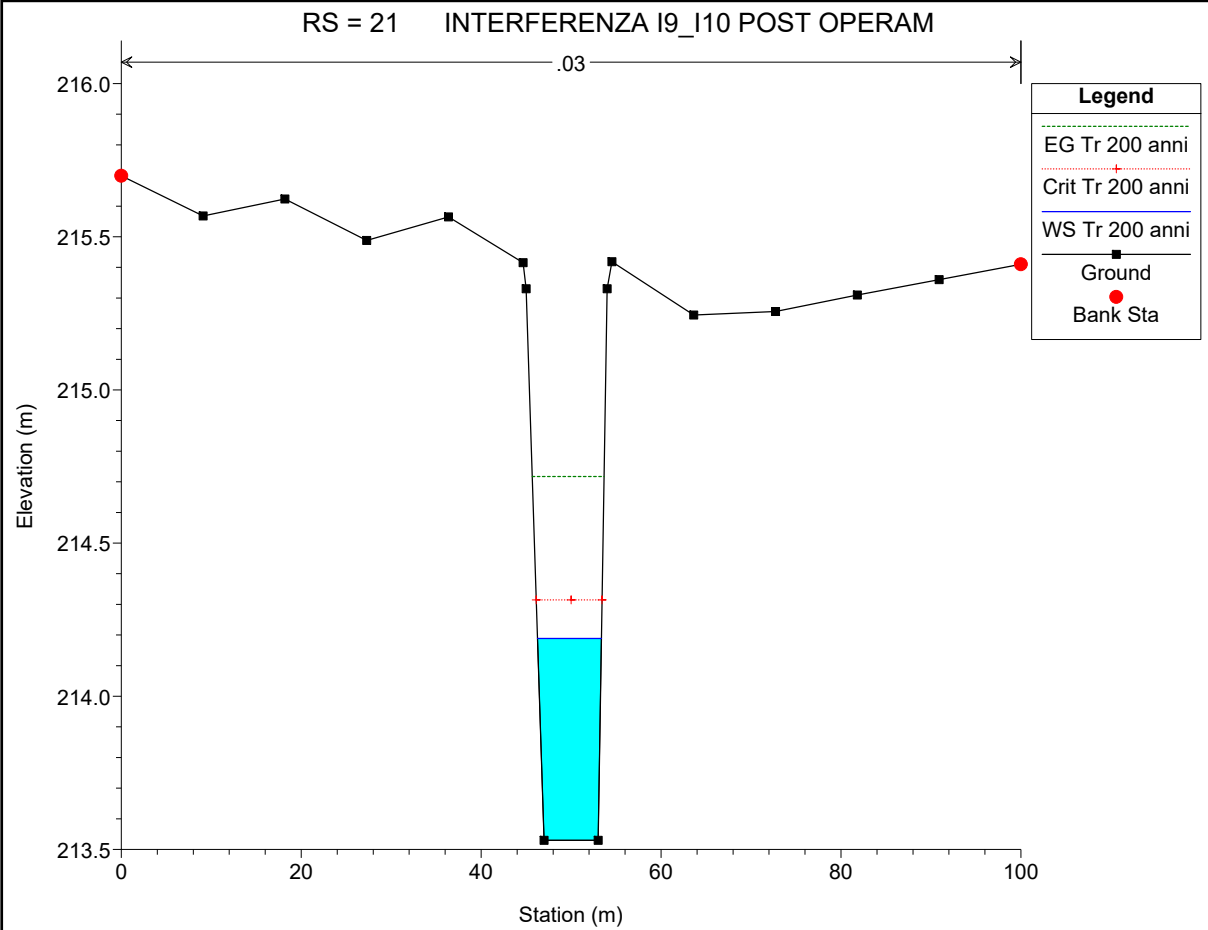


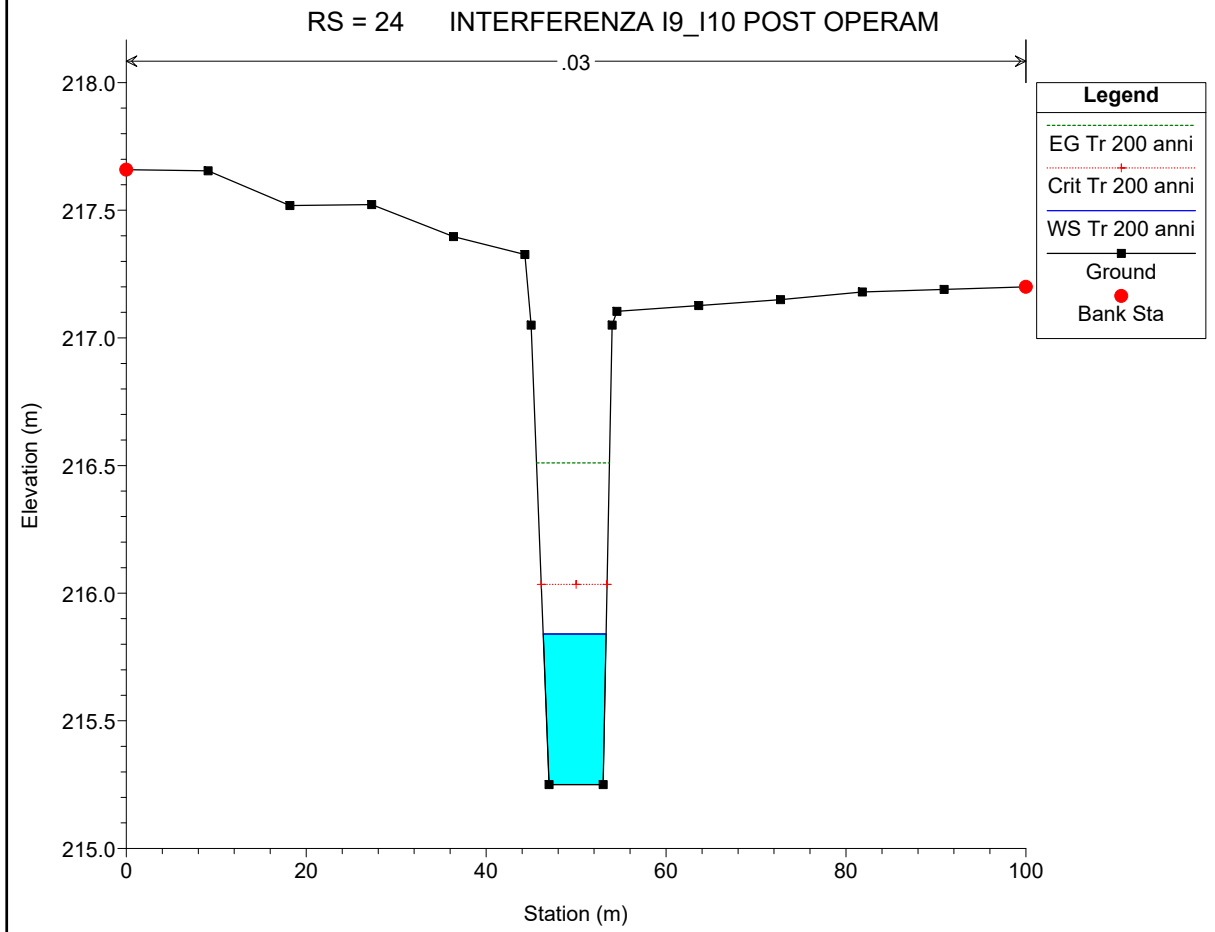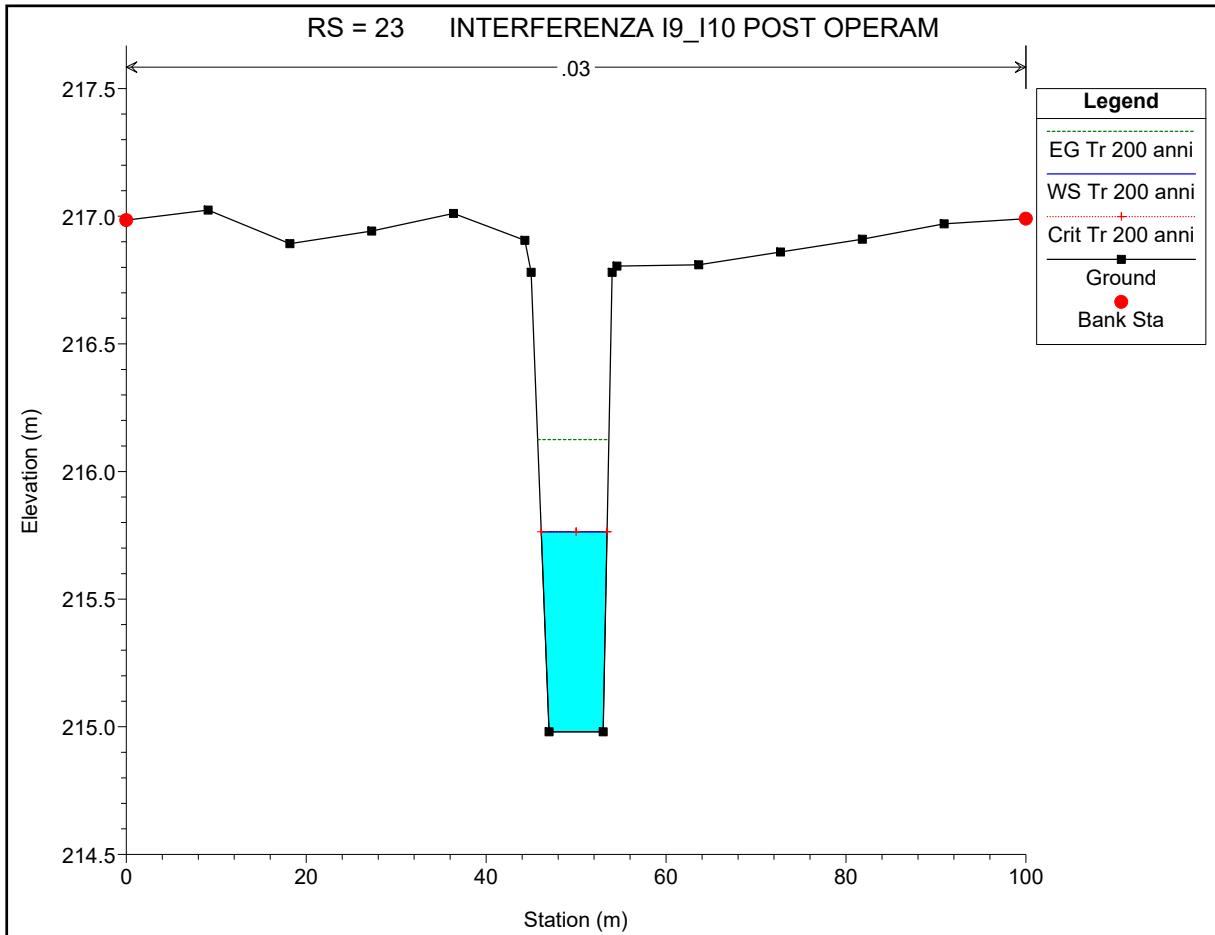

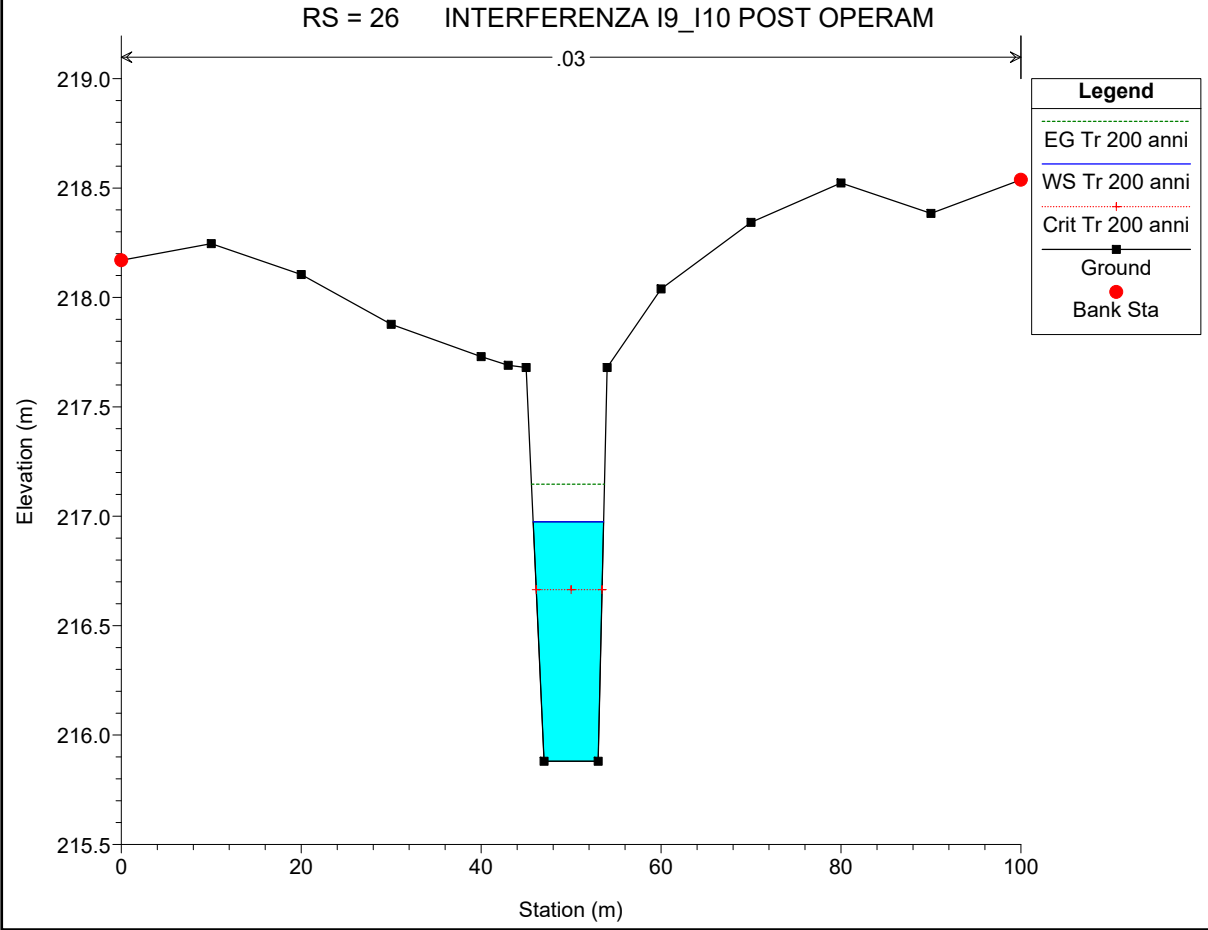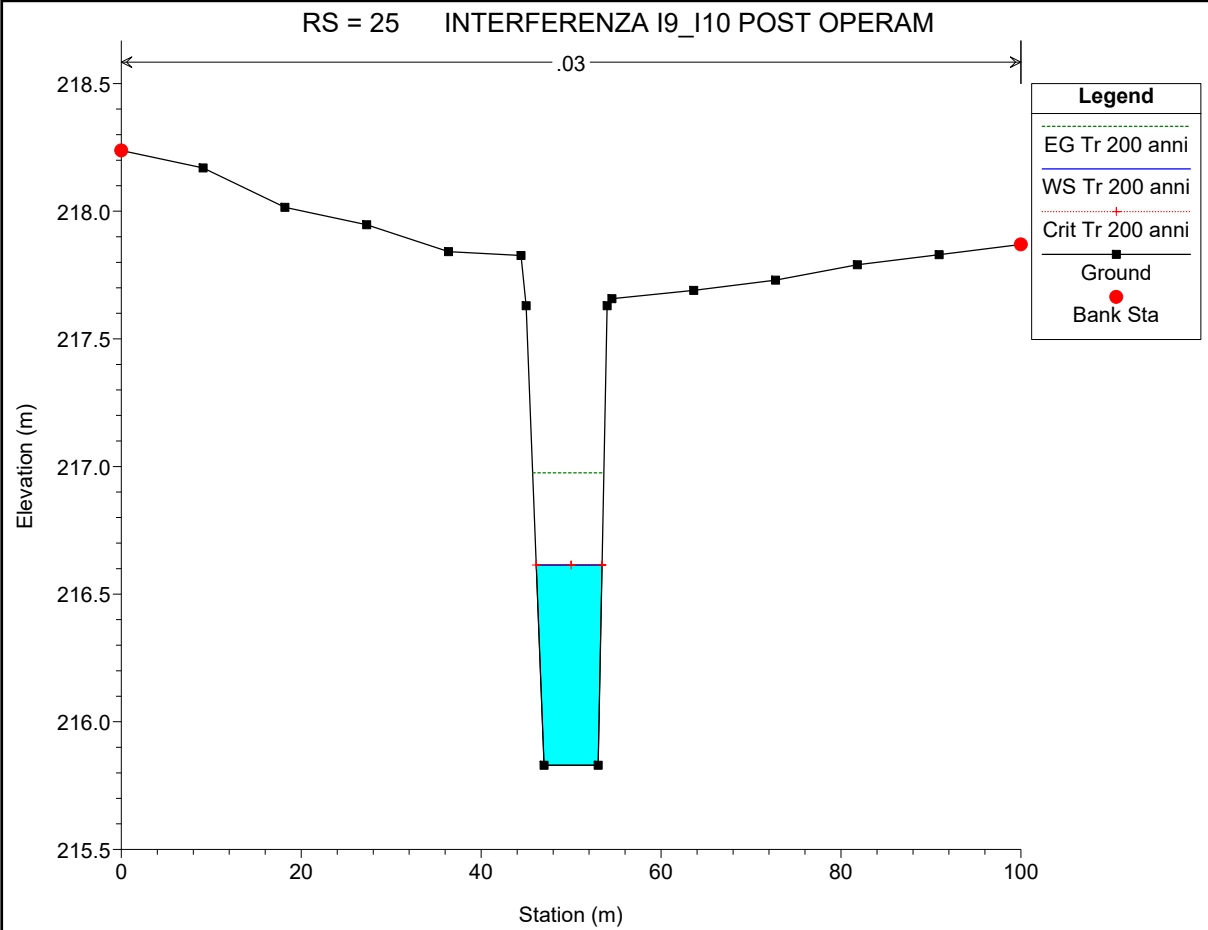

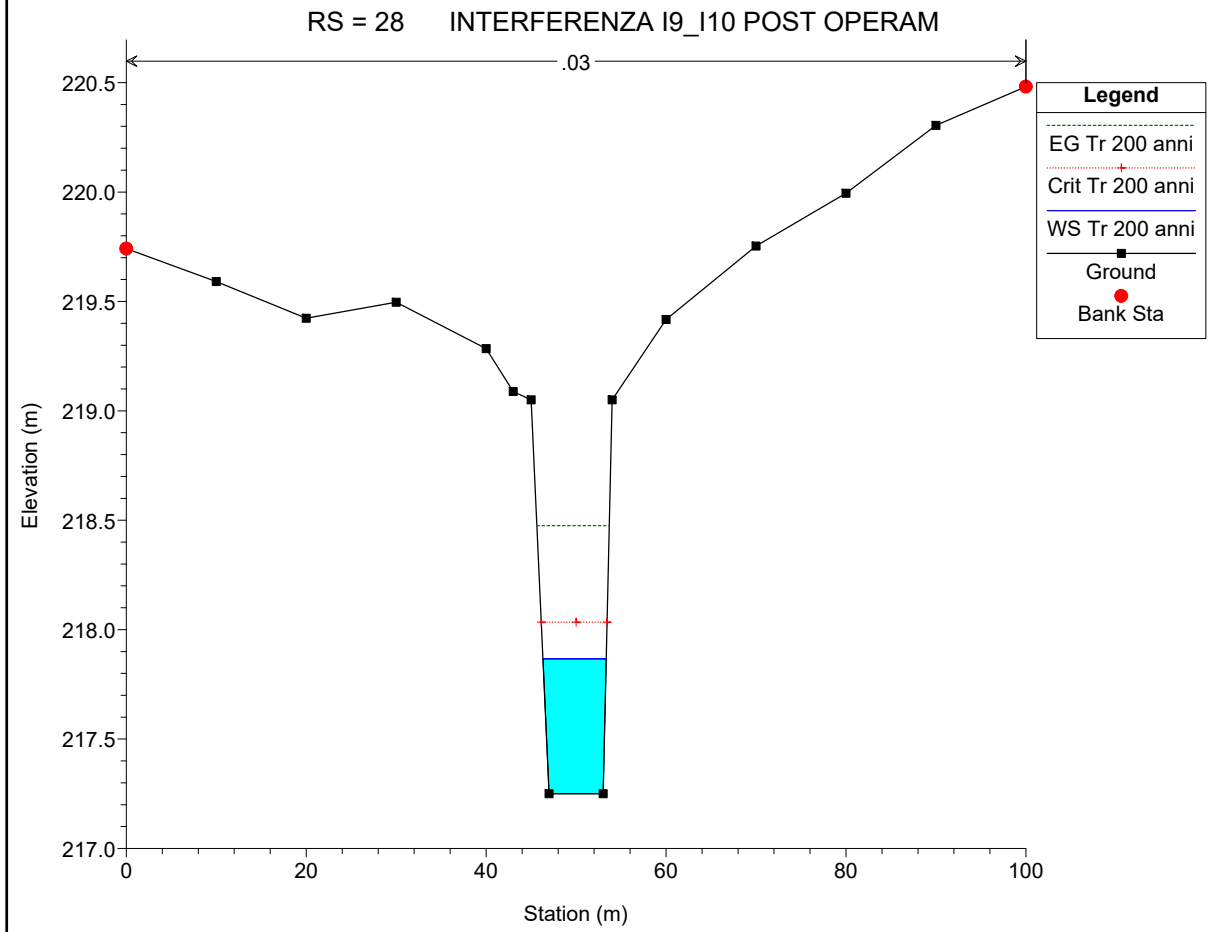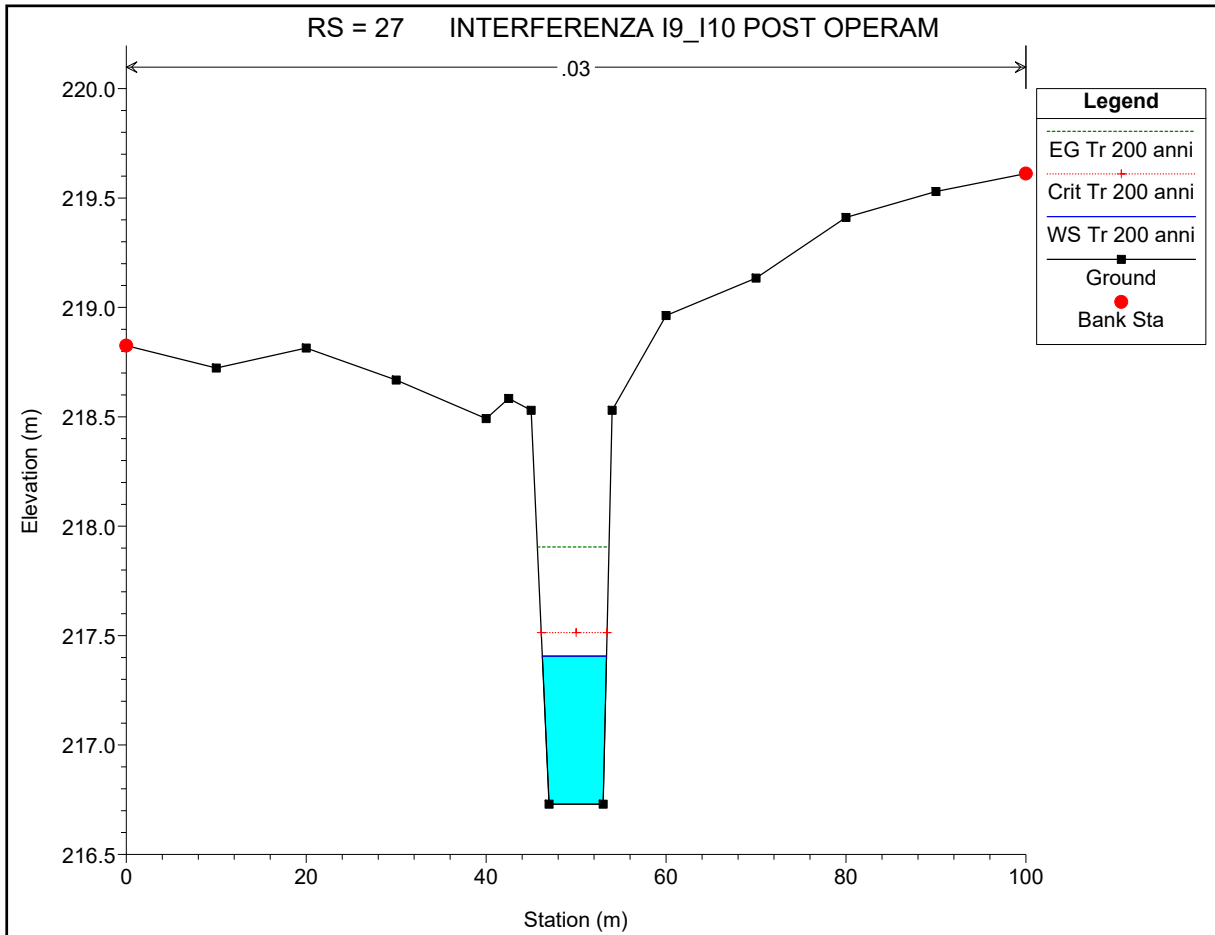



RS = 29 INTERFERENZA I9\_I10 POST OPERAM


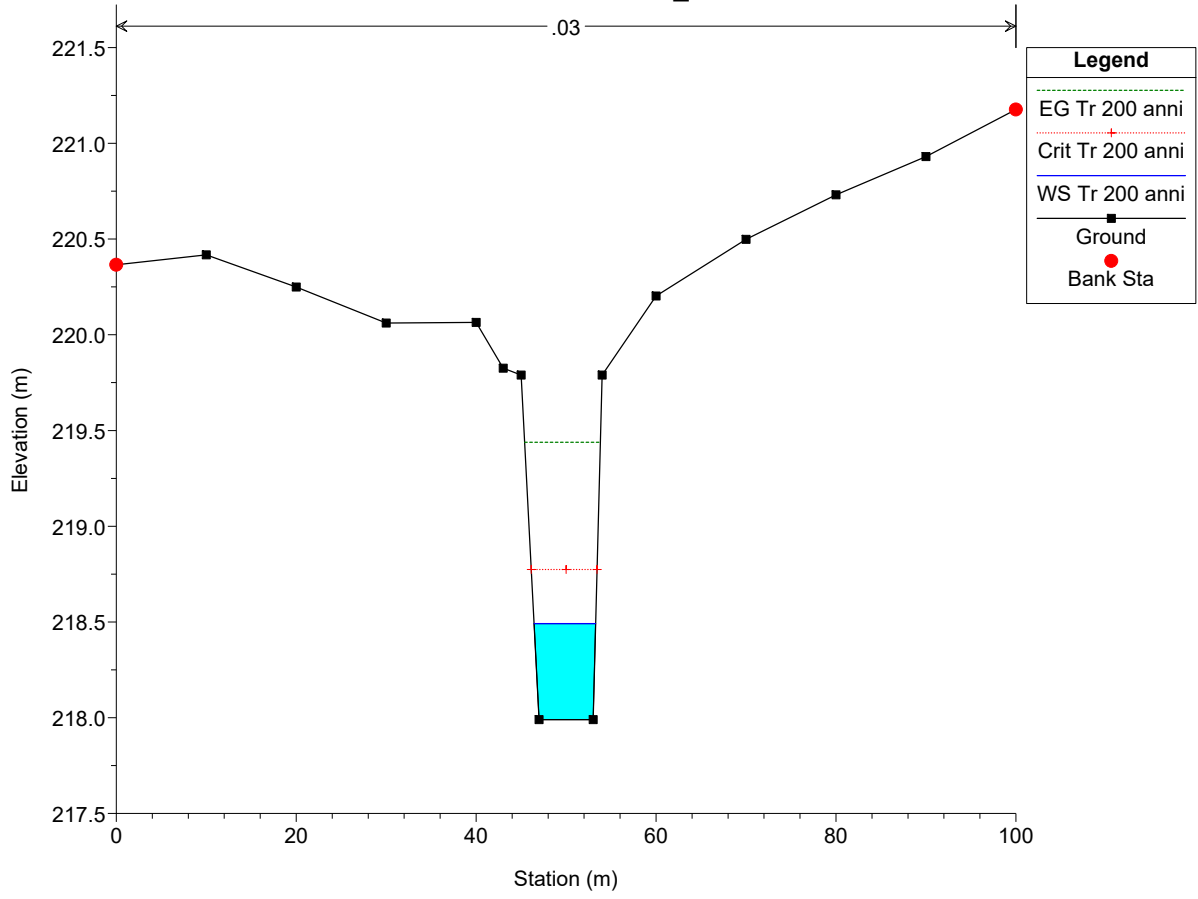






INTERFERENZA I11

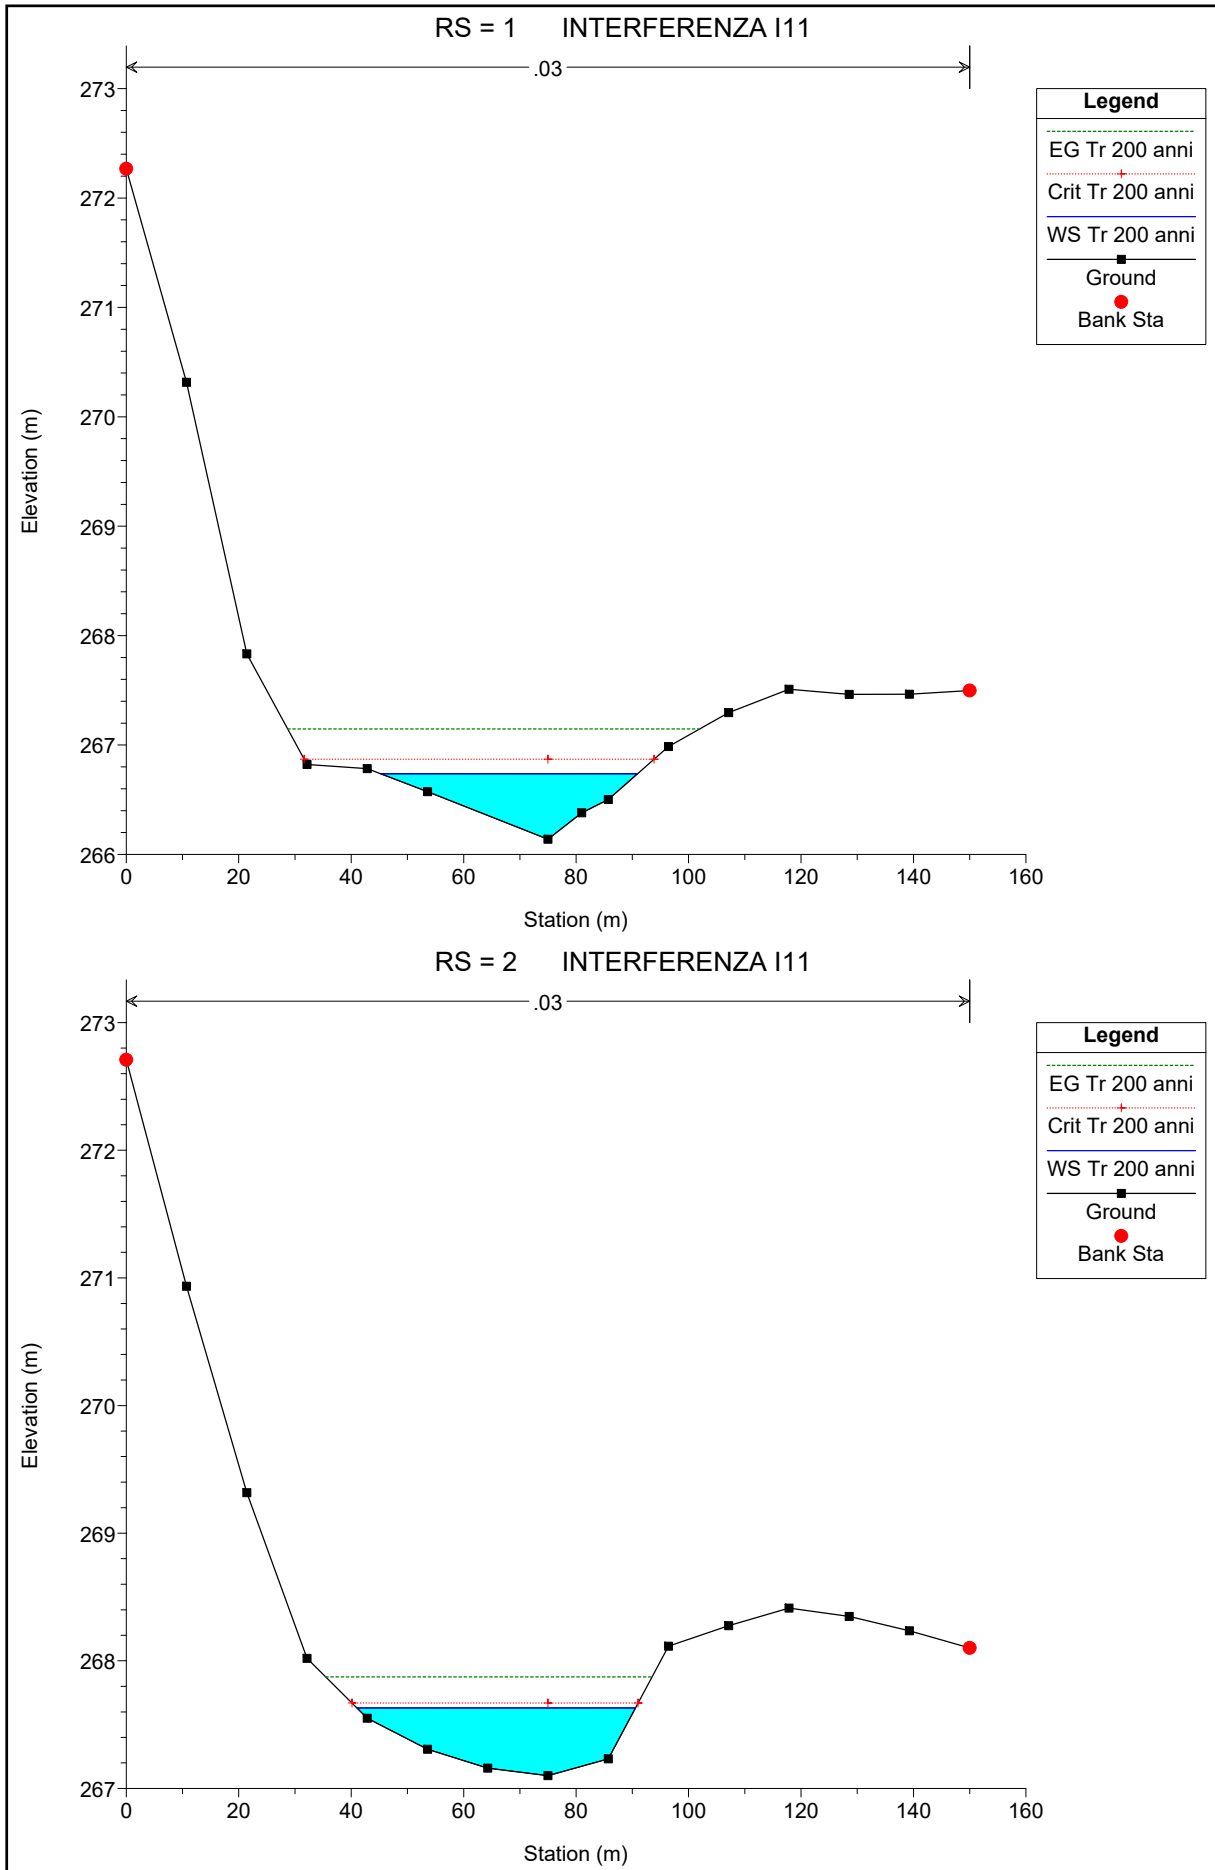


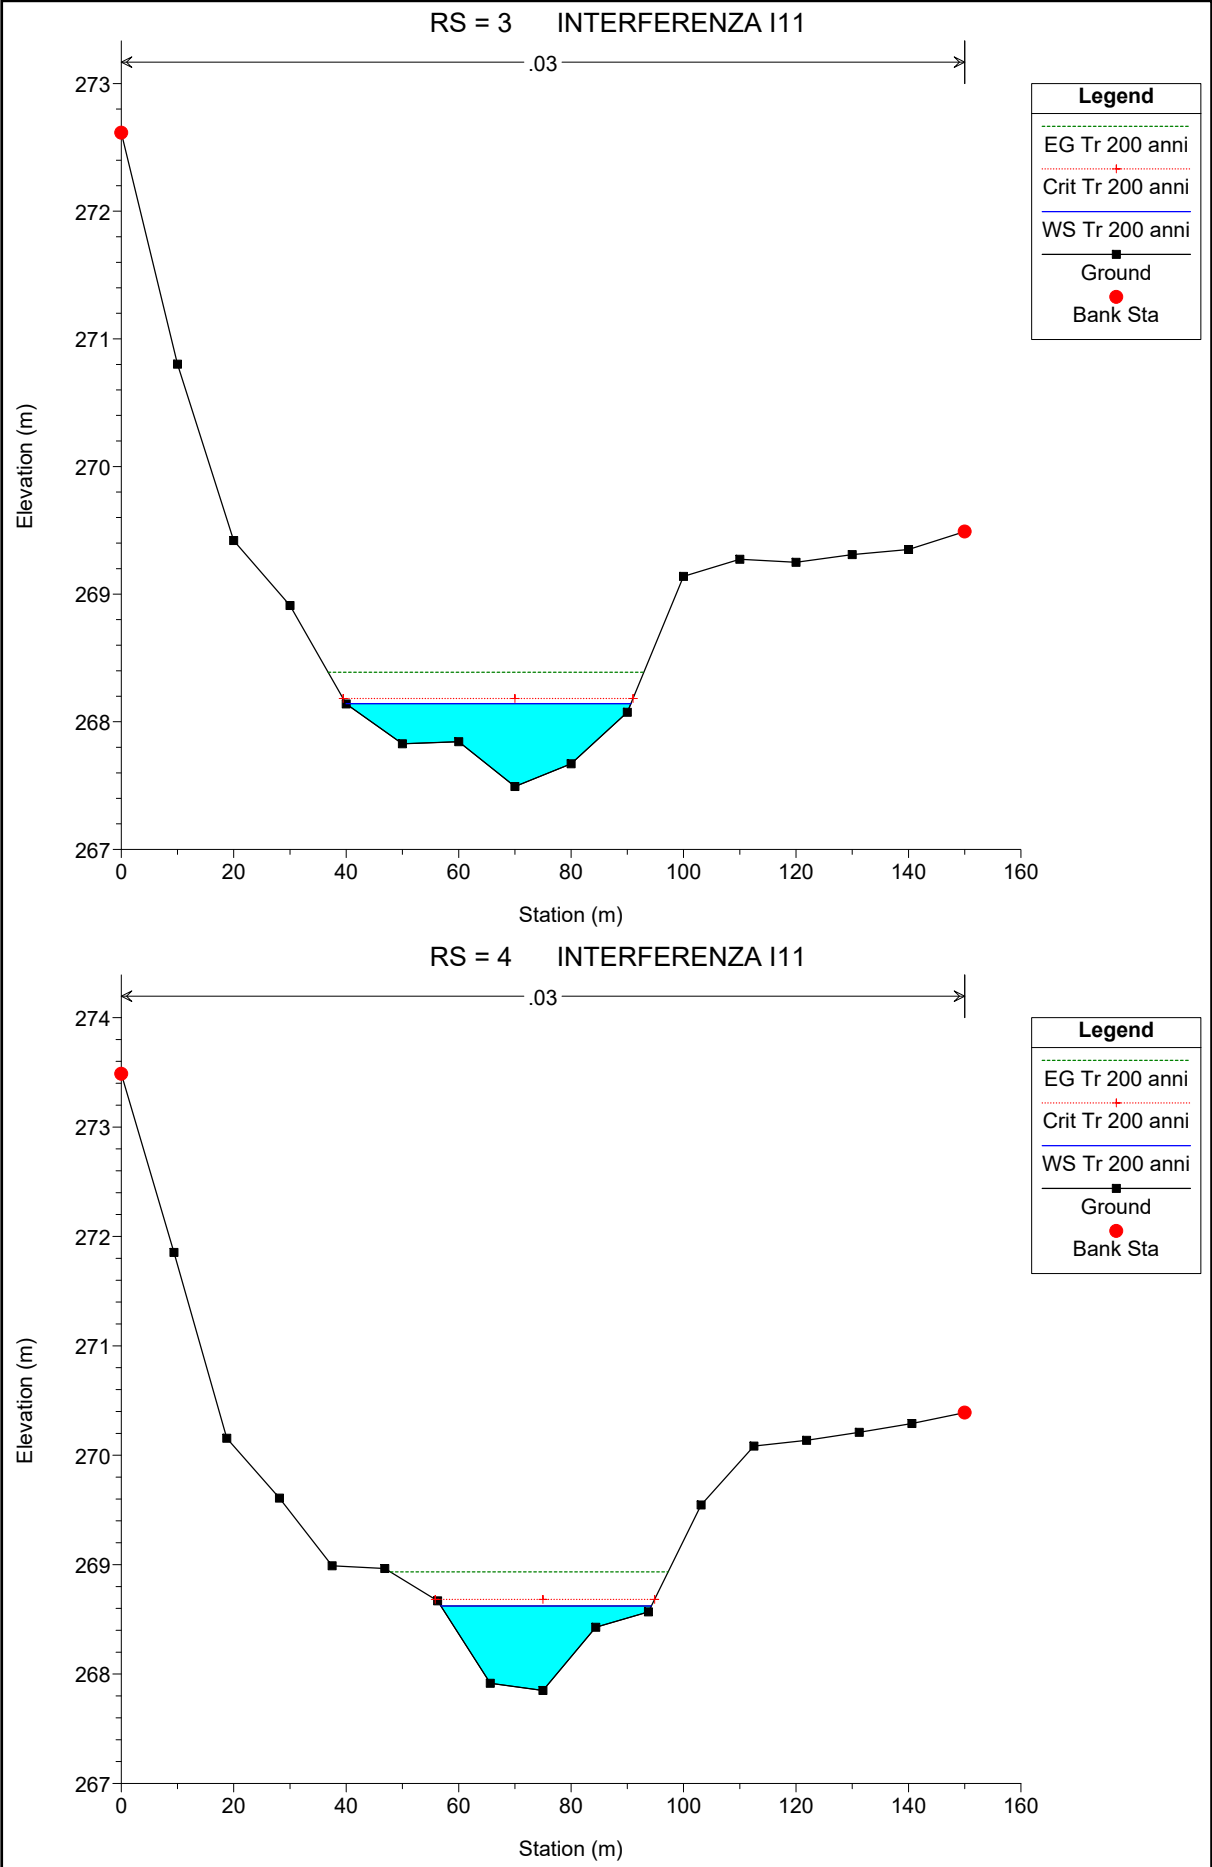


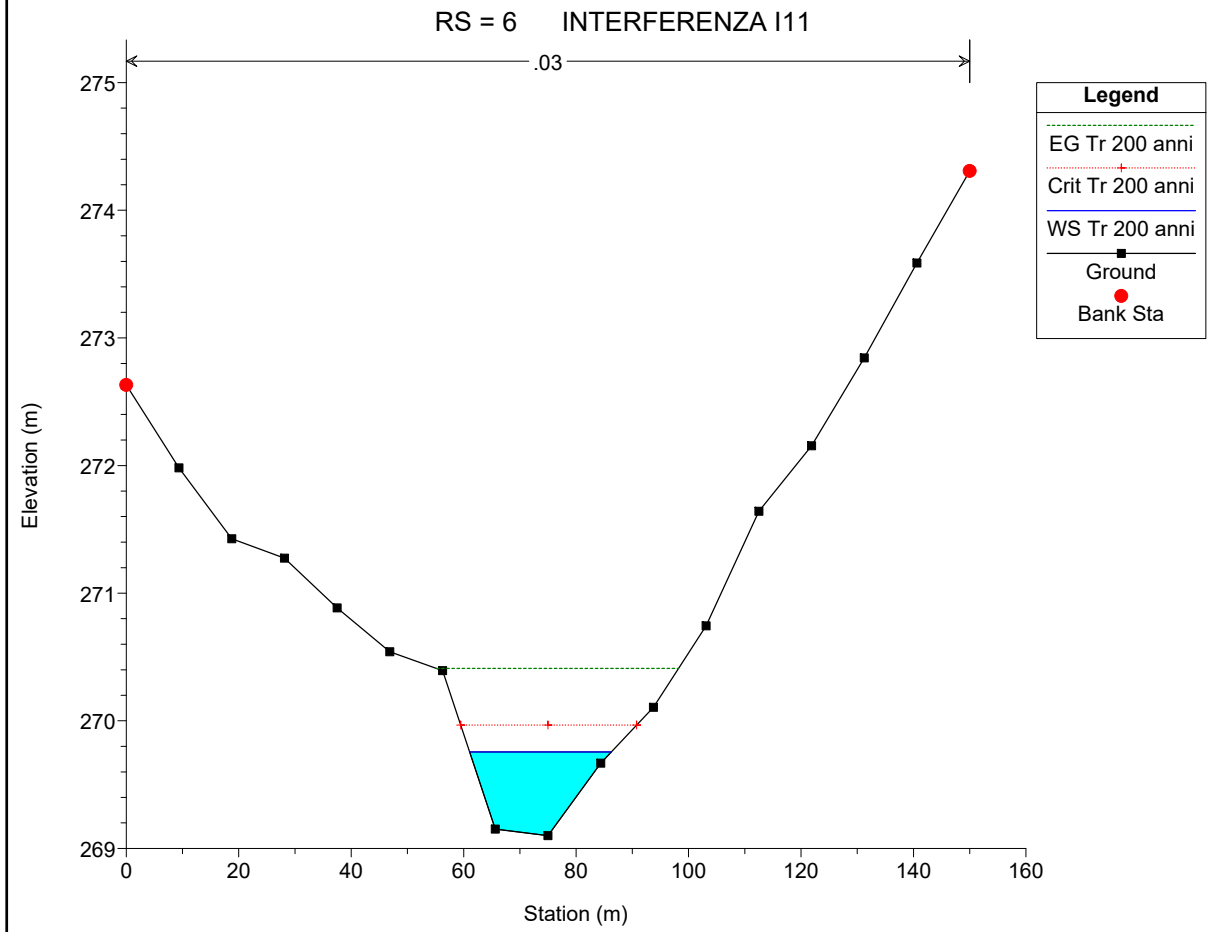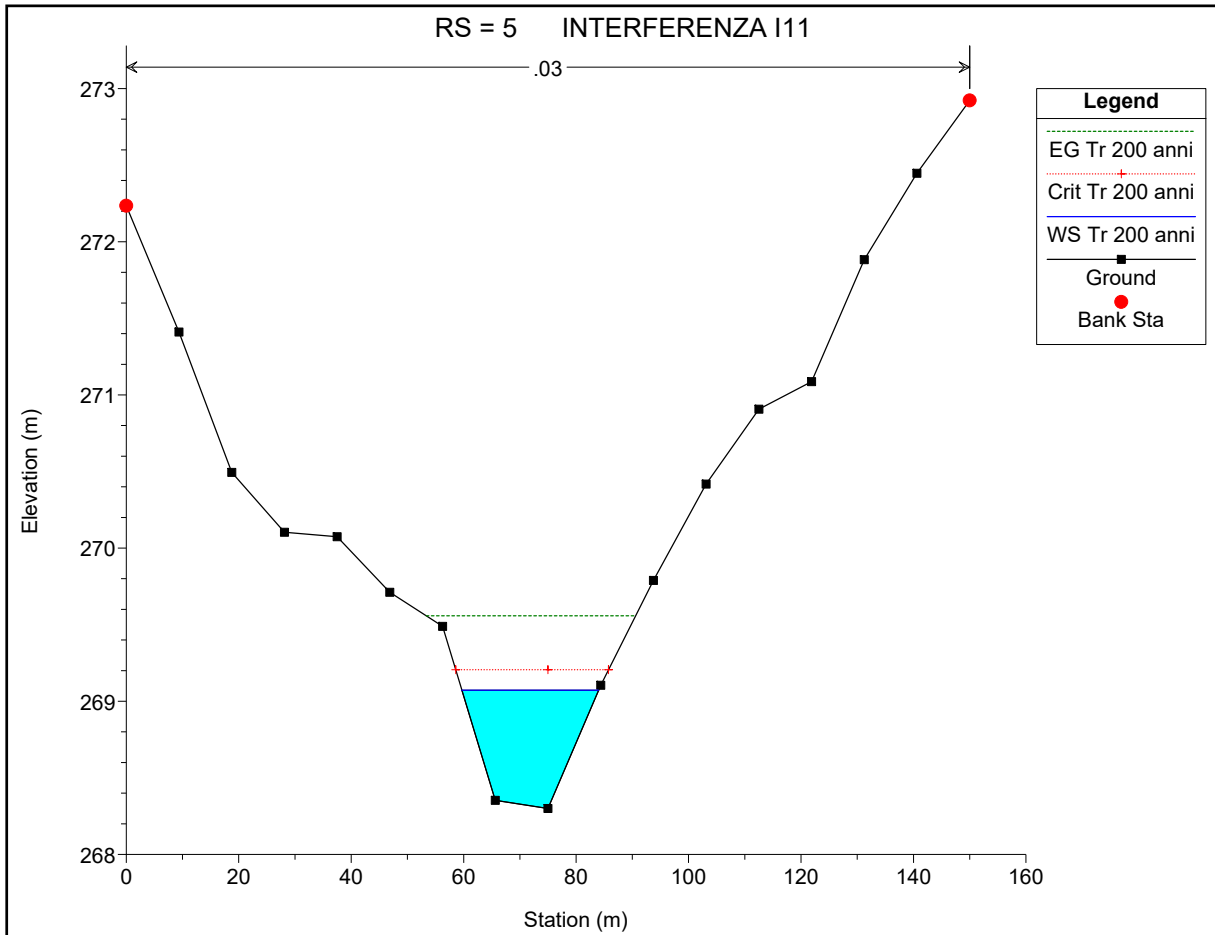

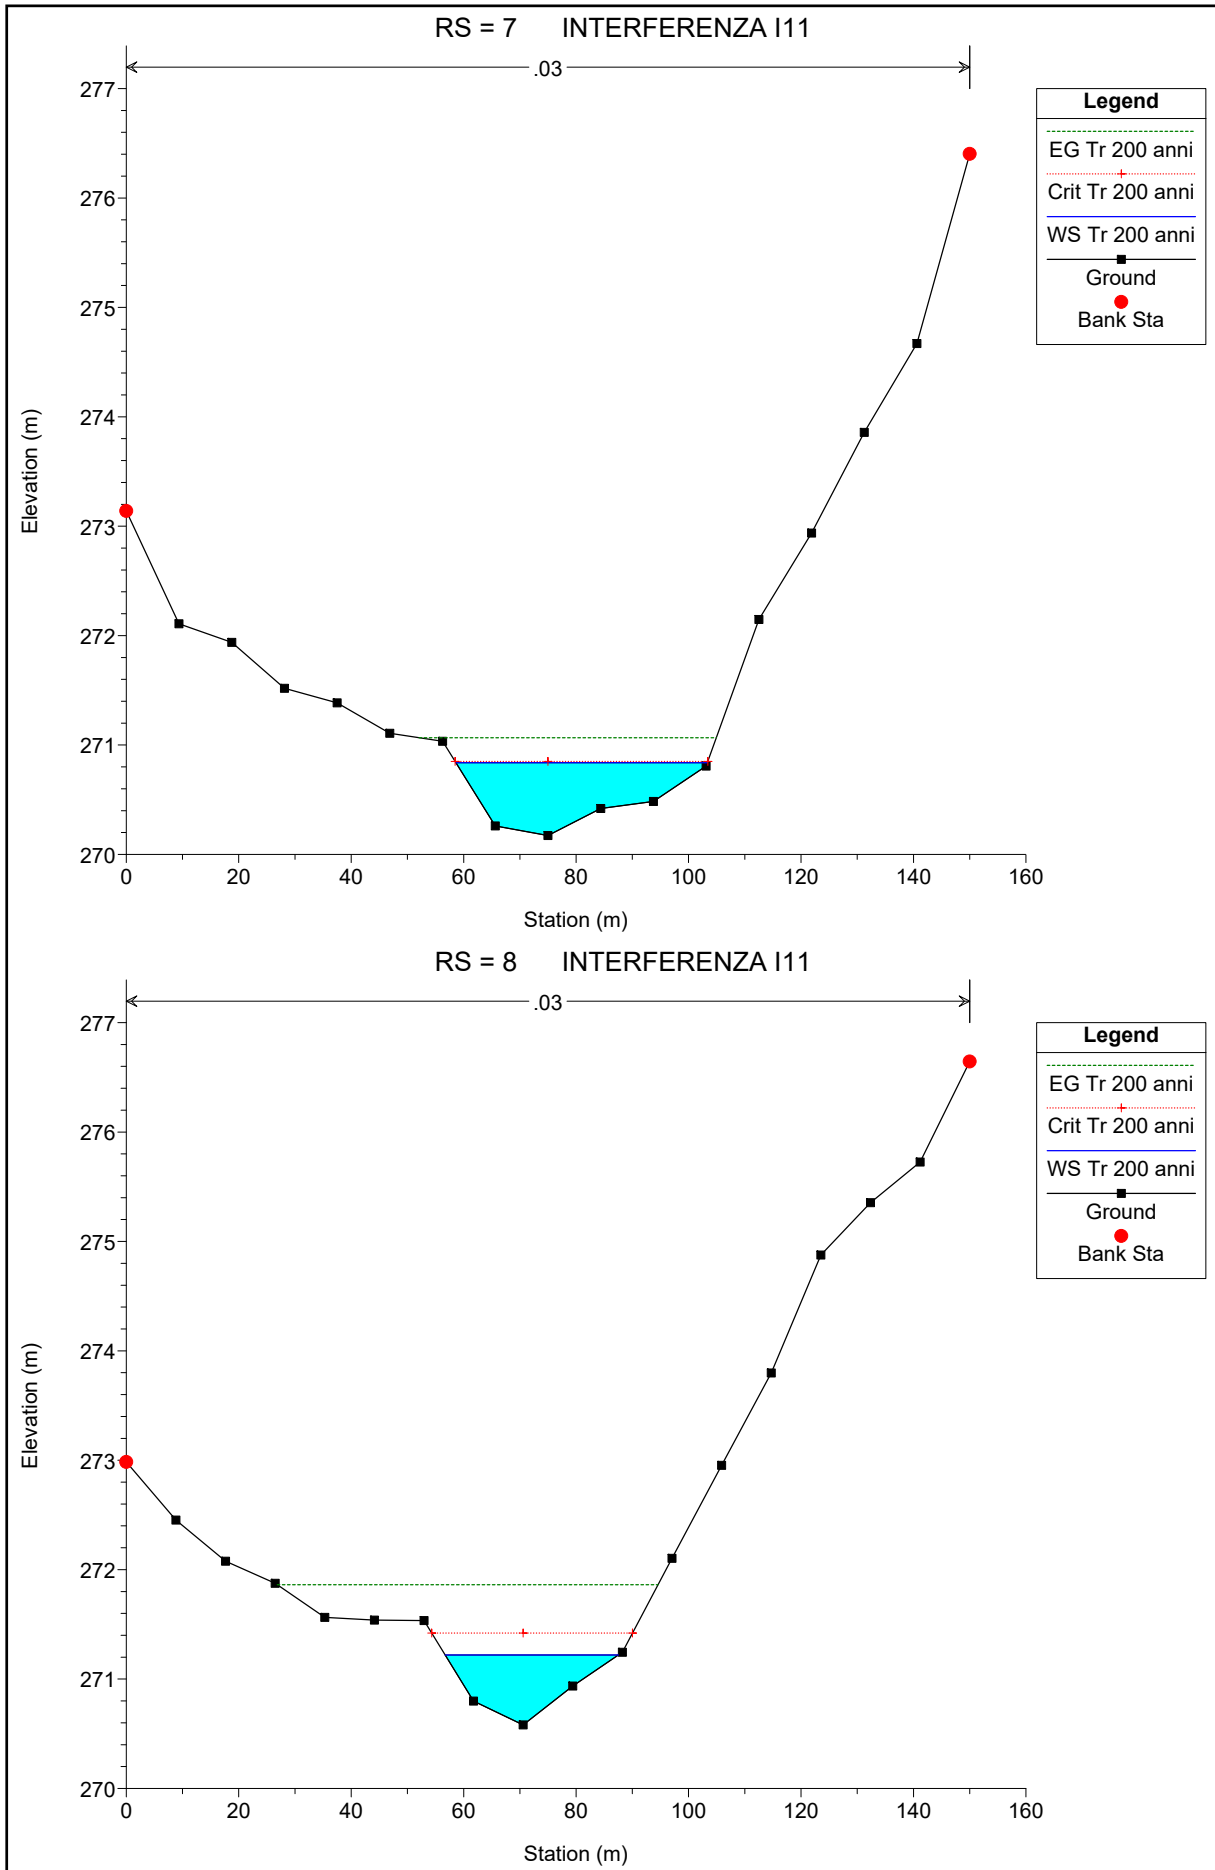


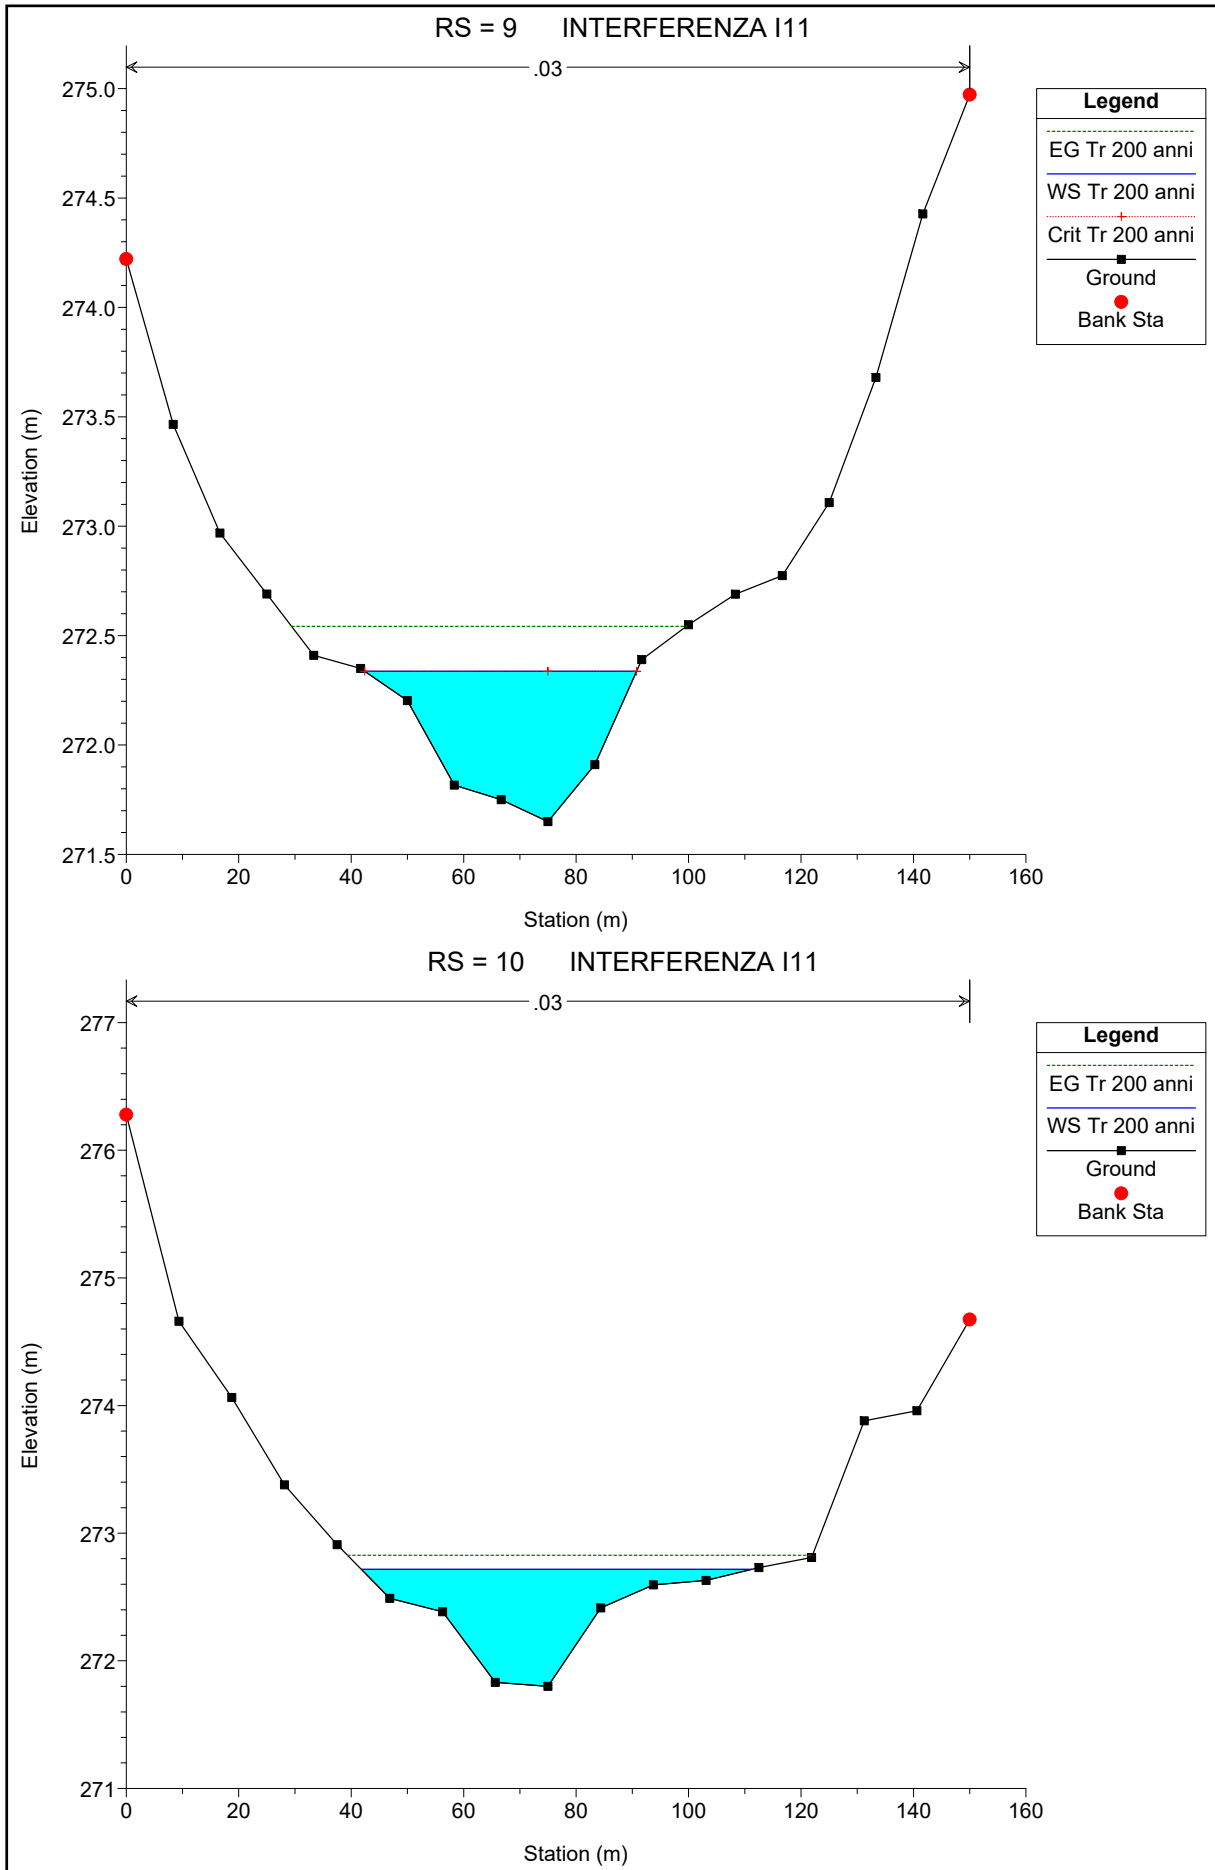


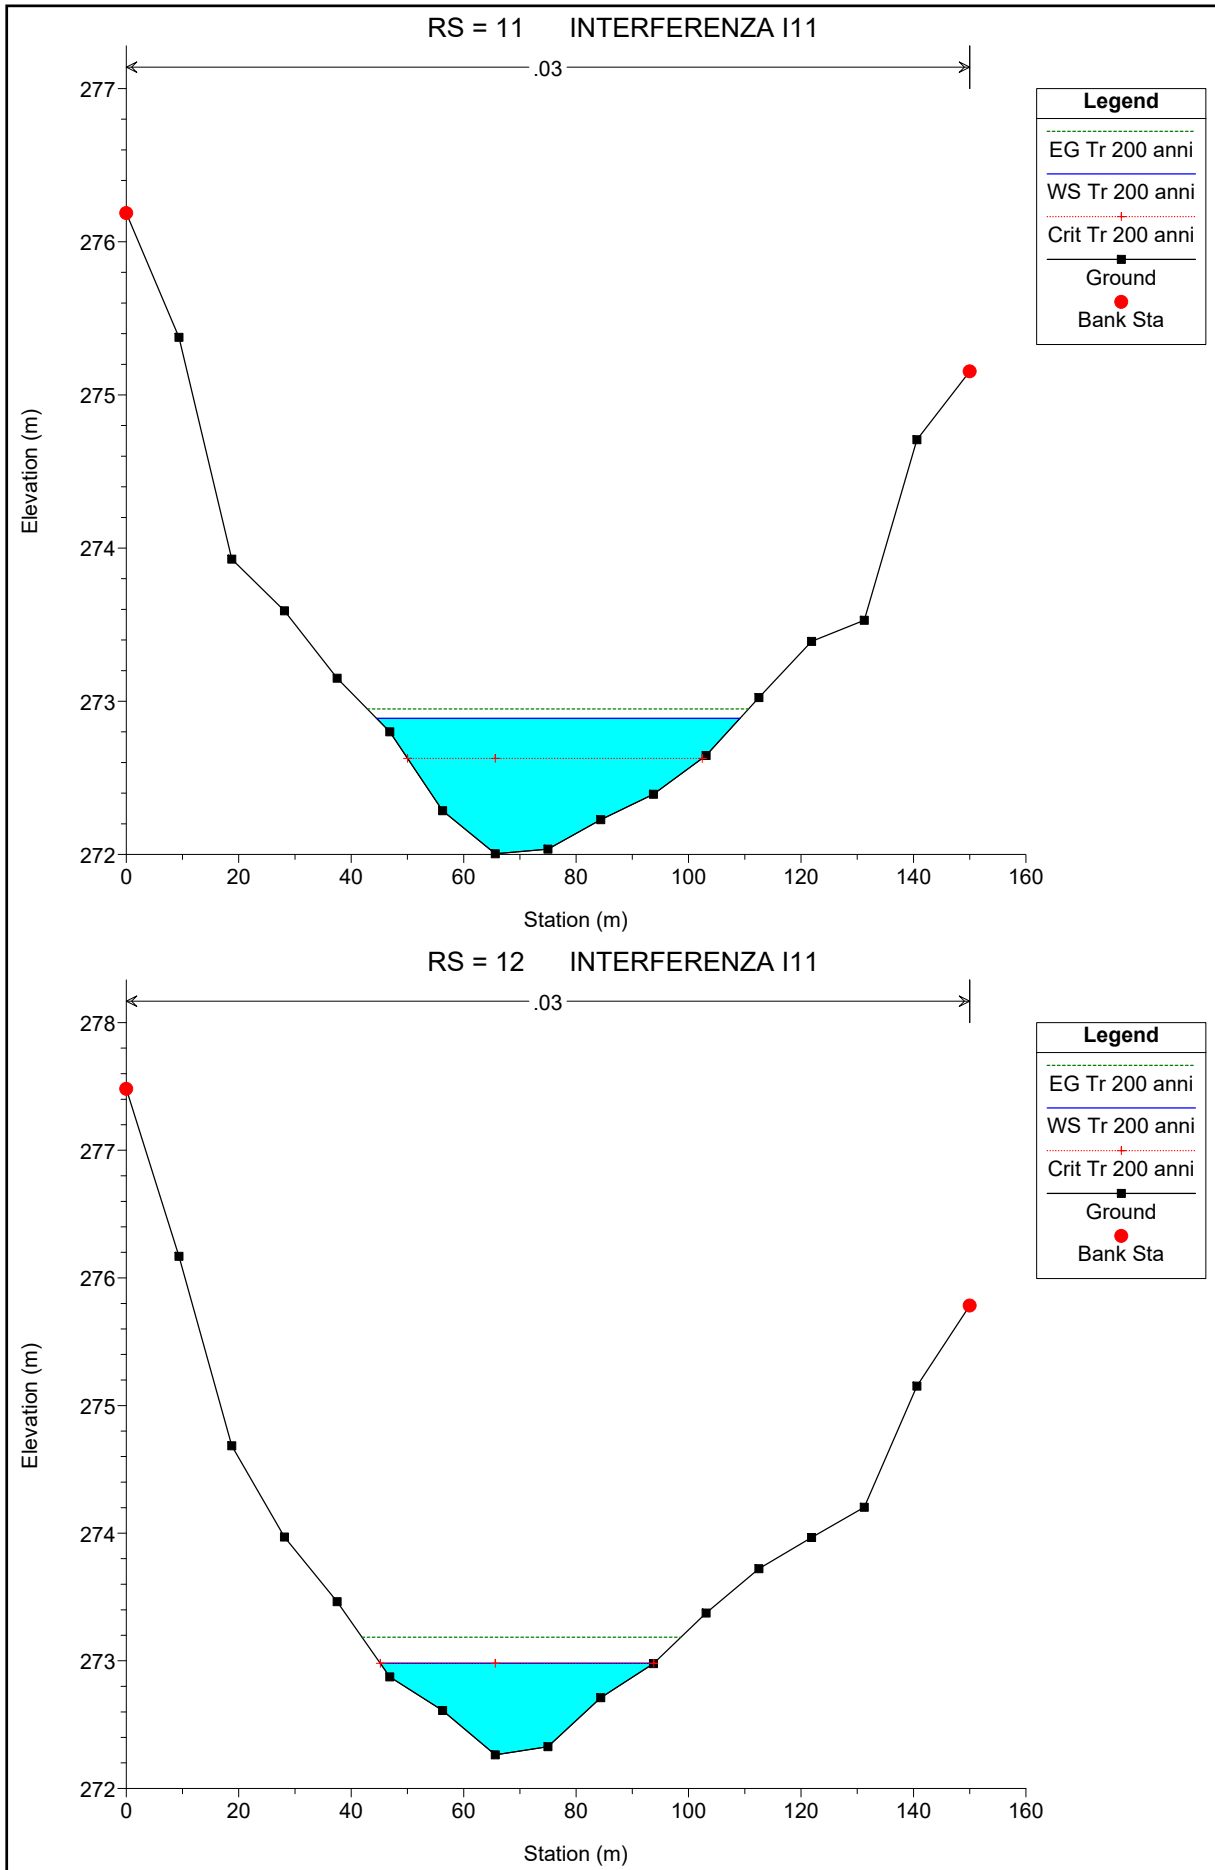


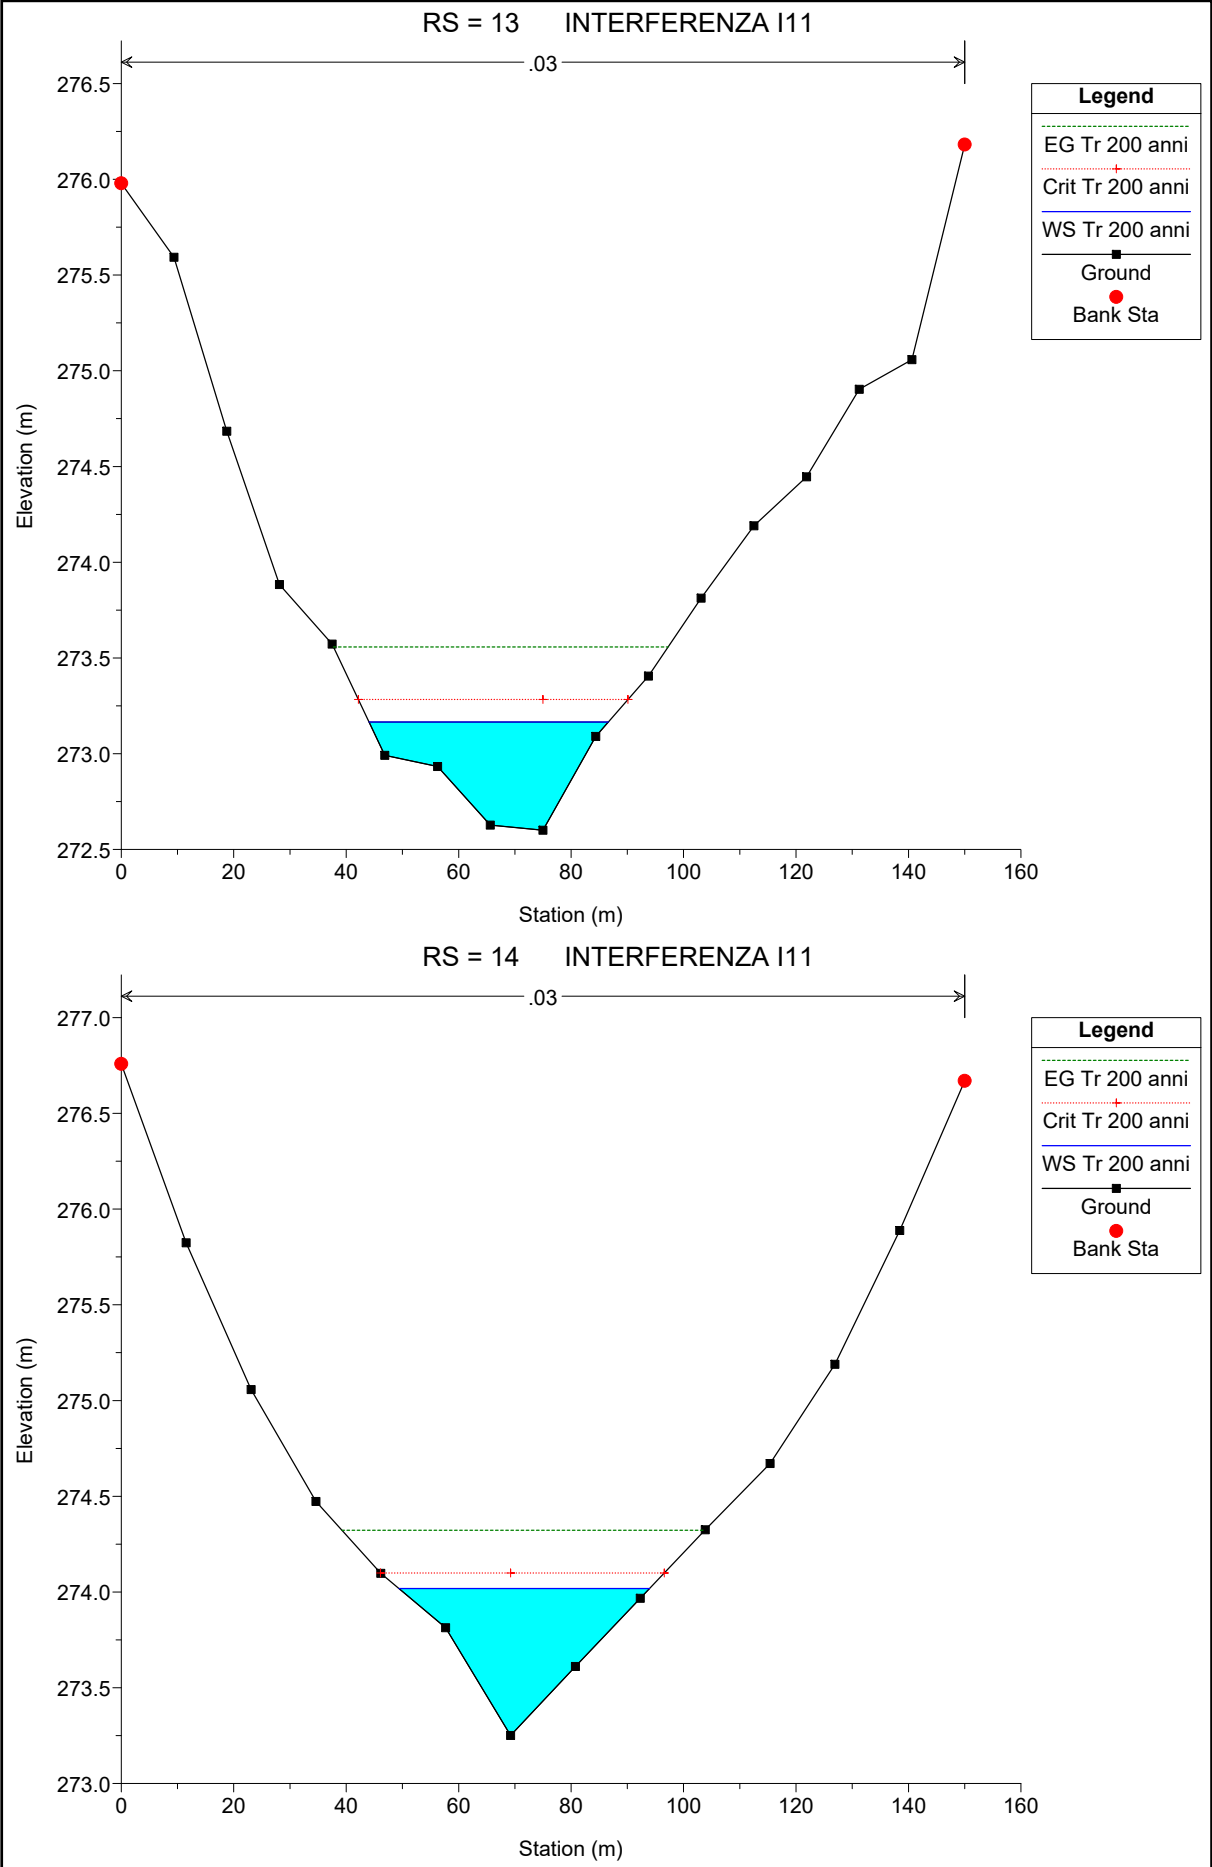





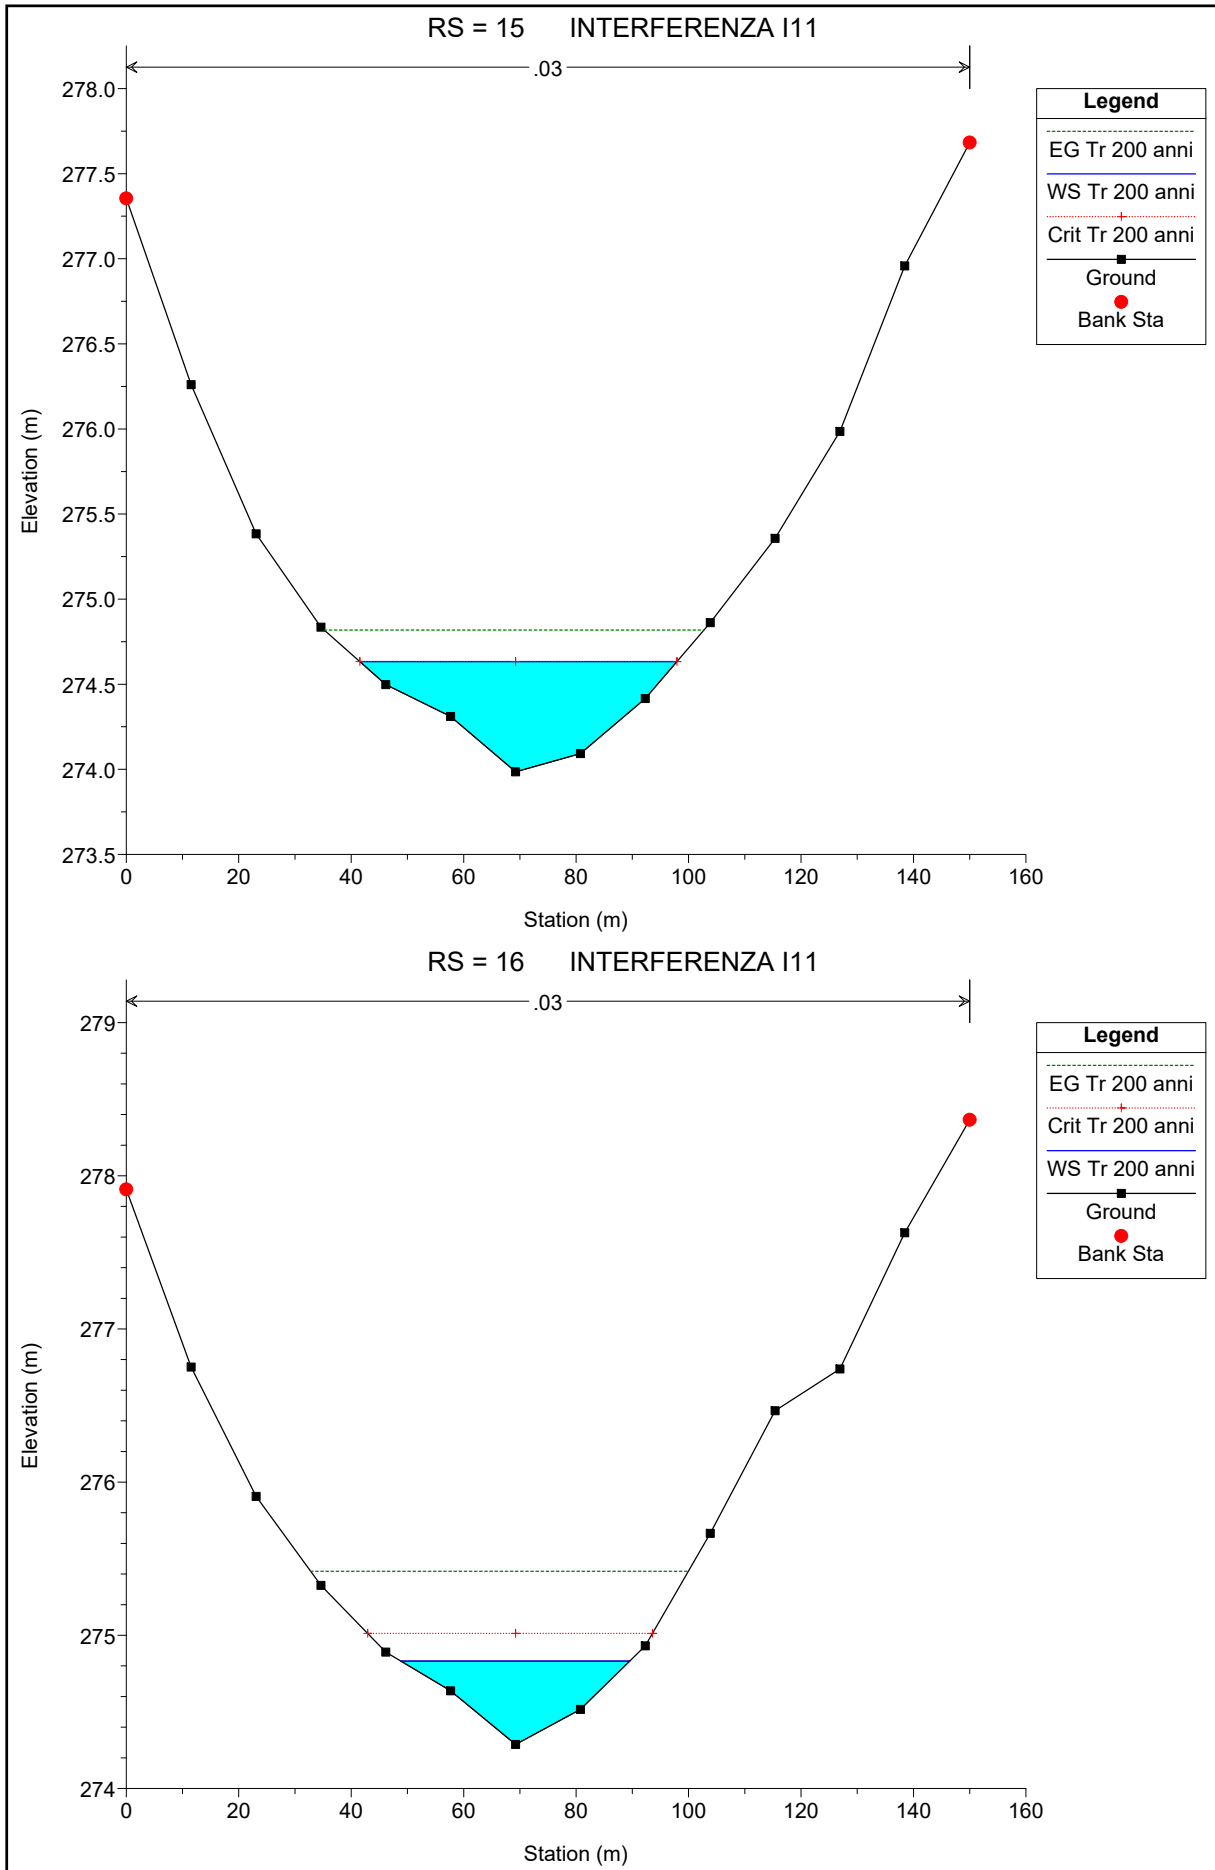


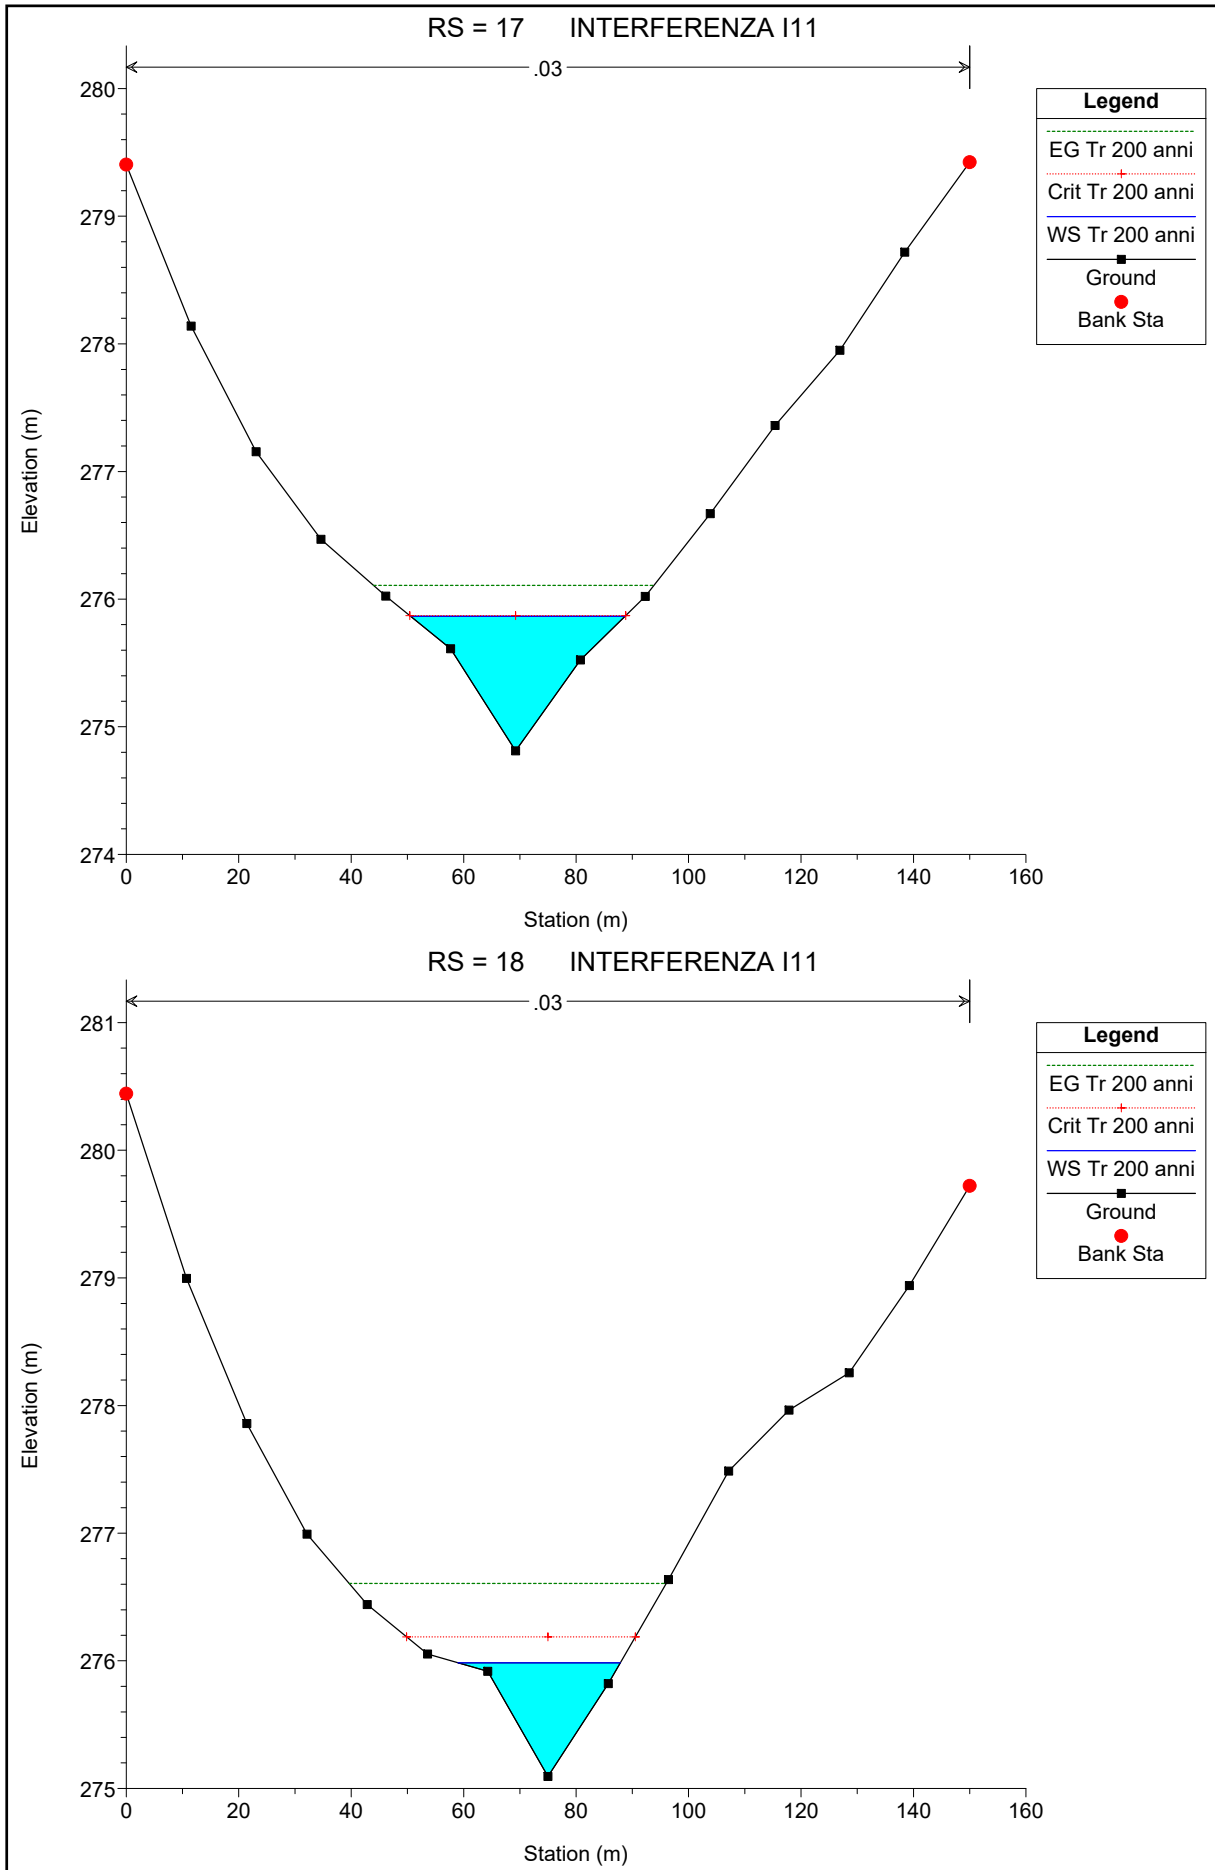


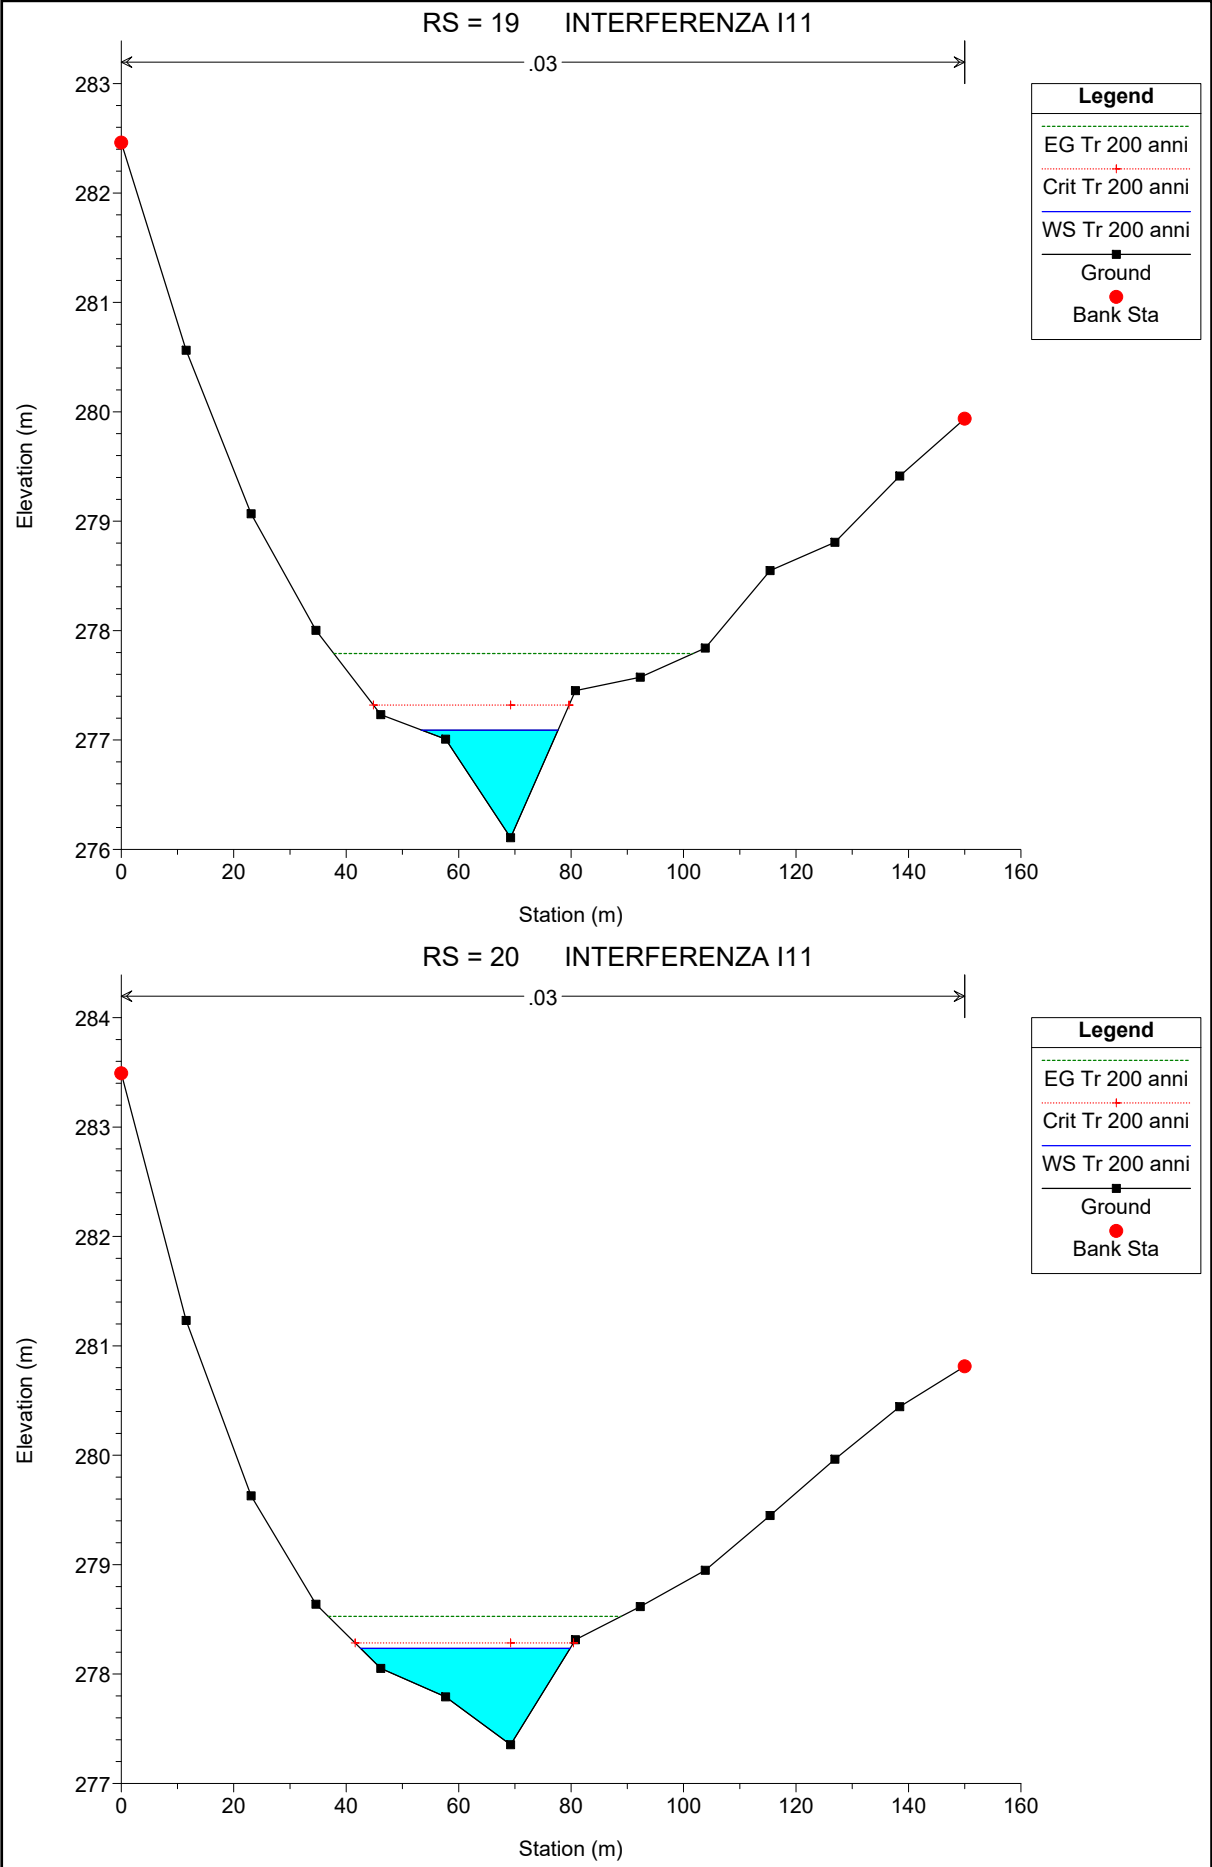


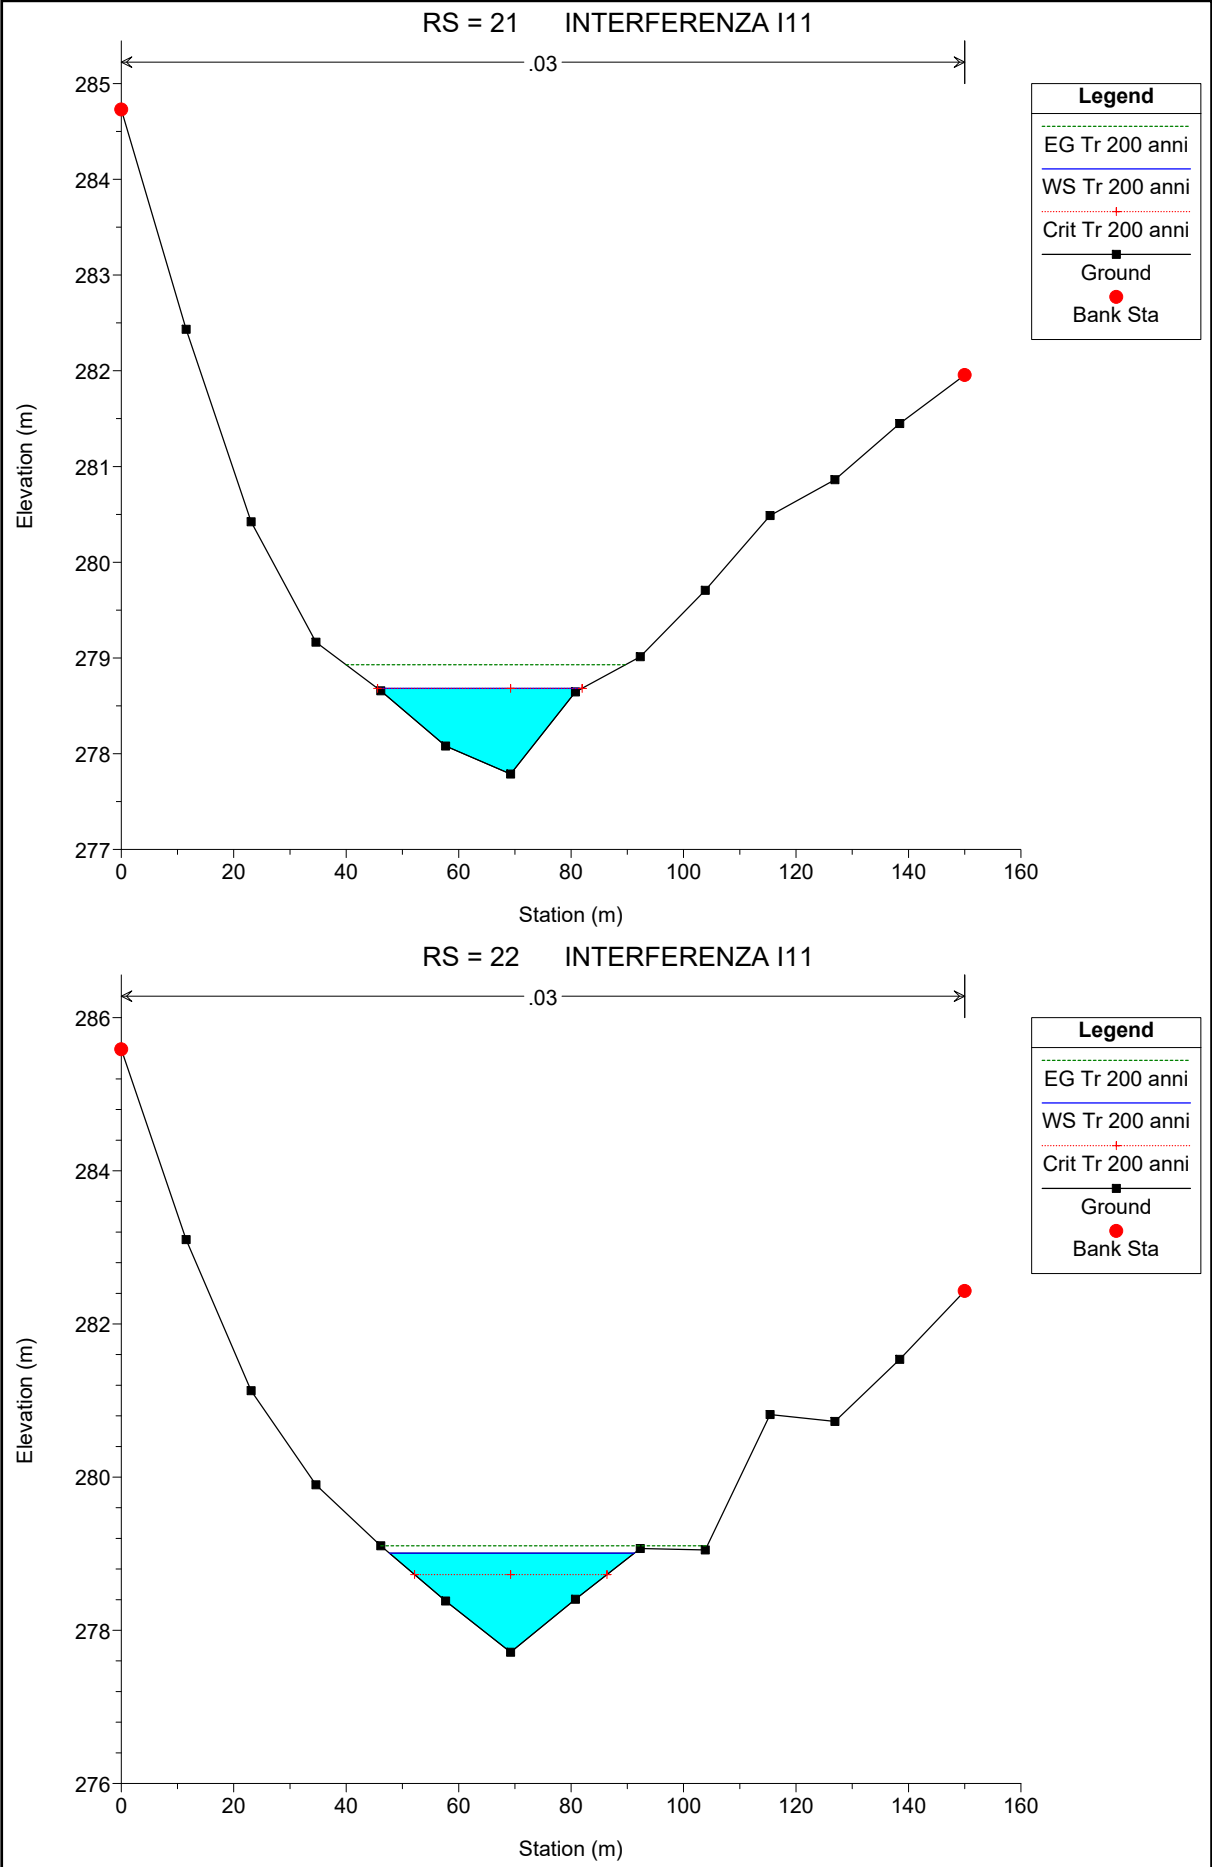

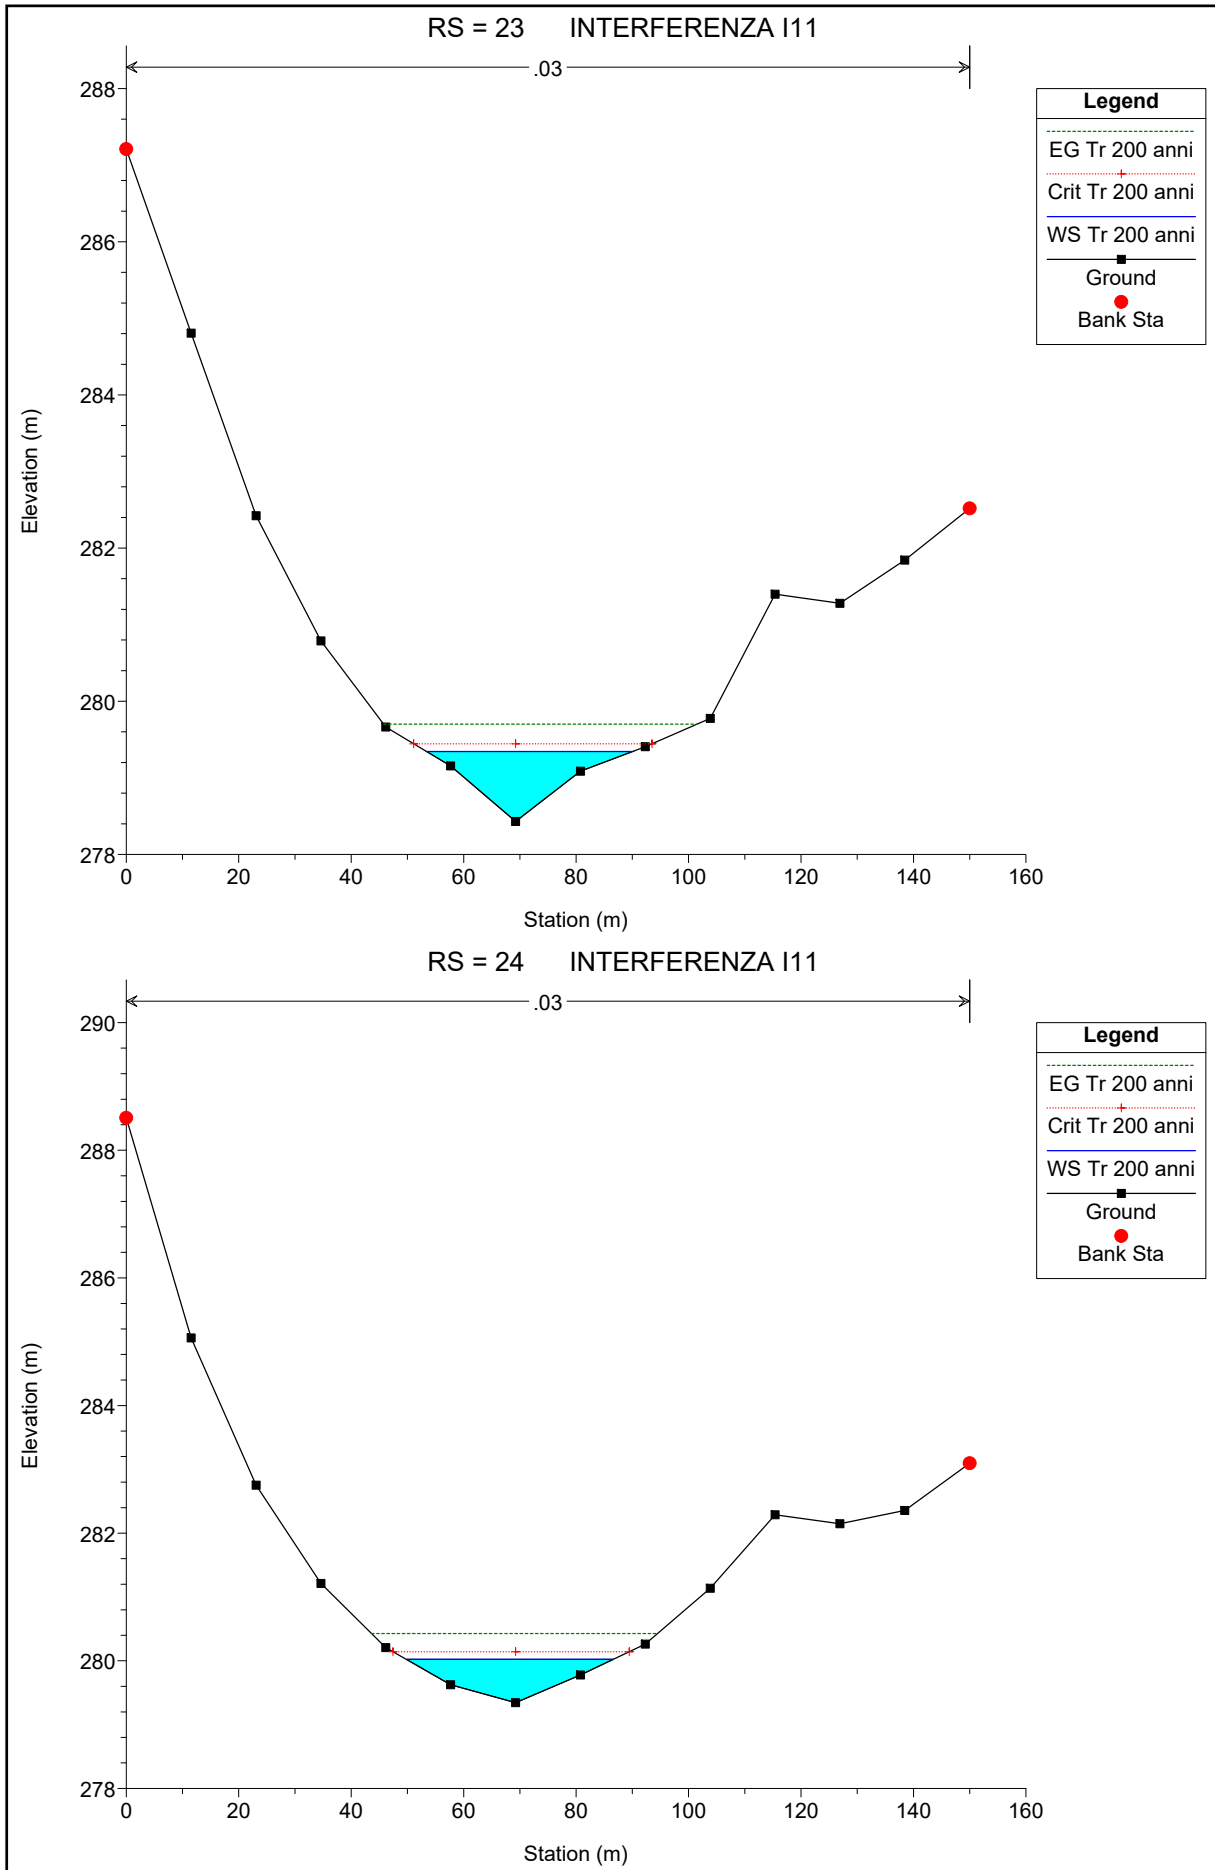


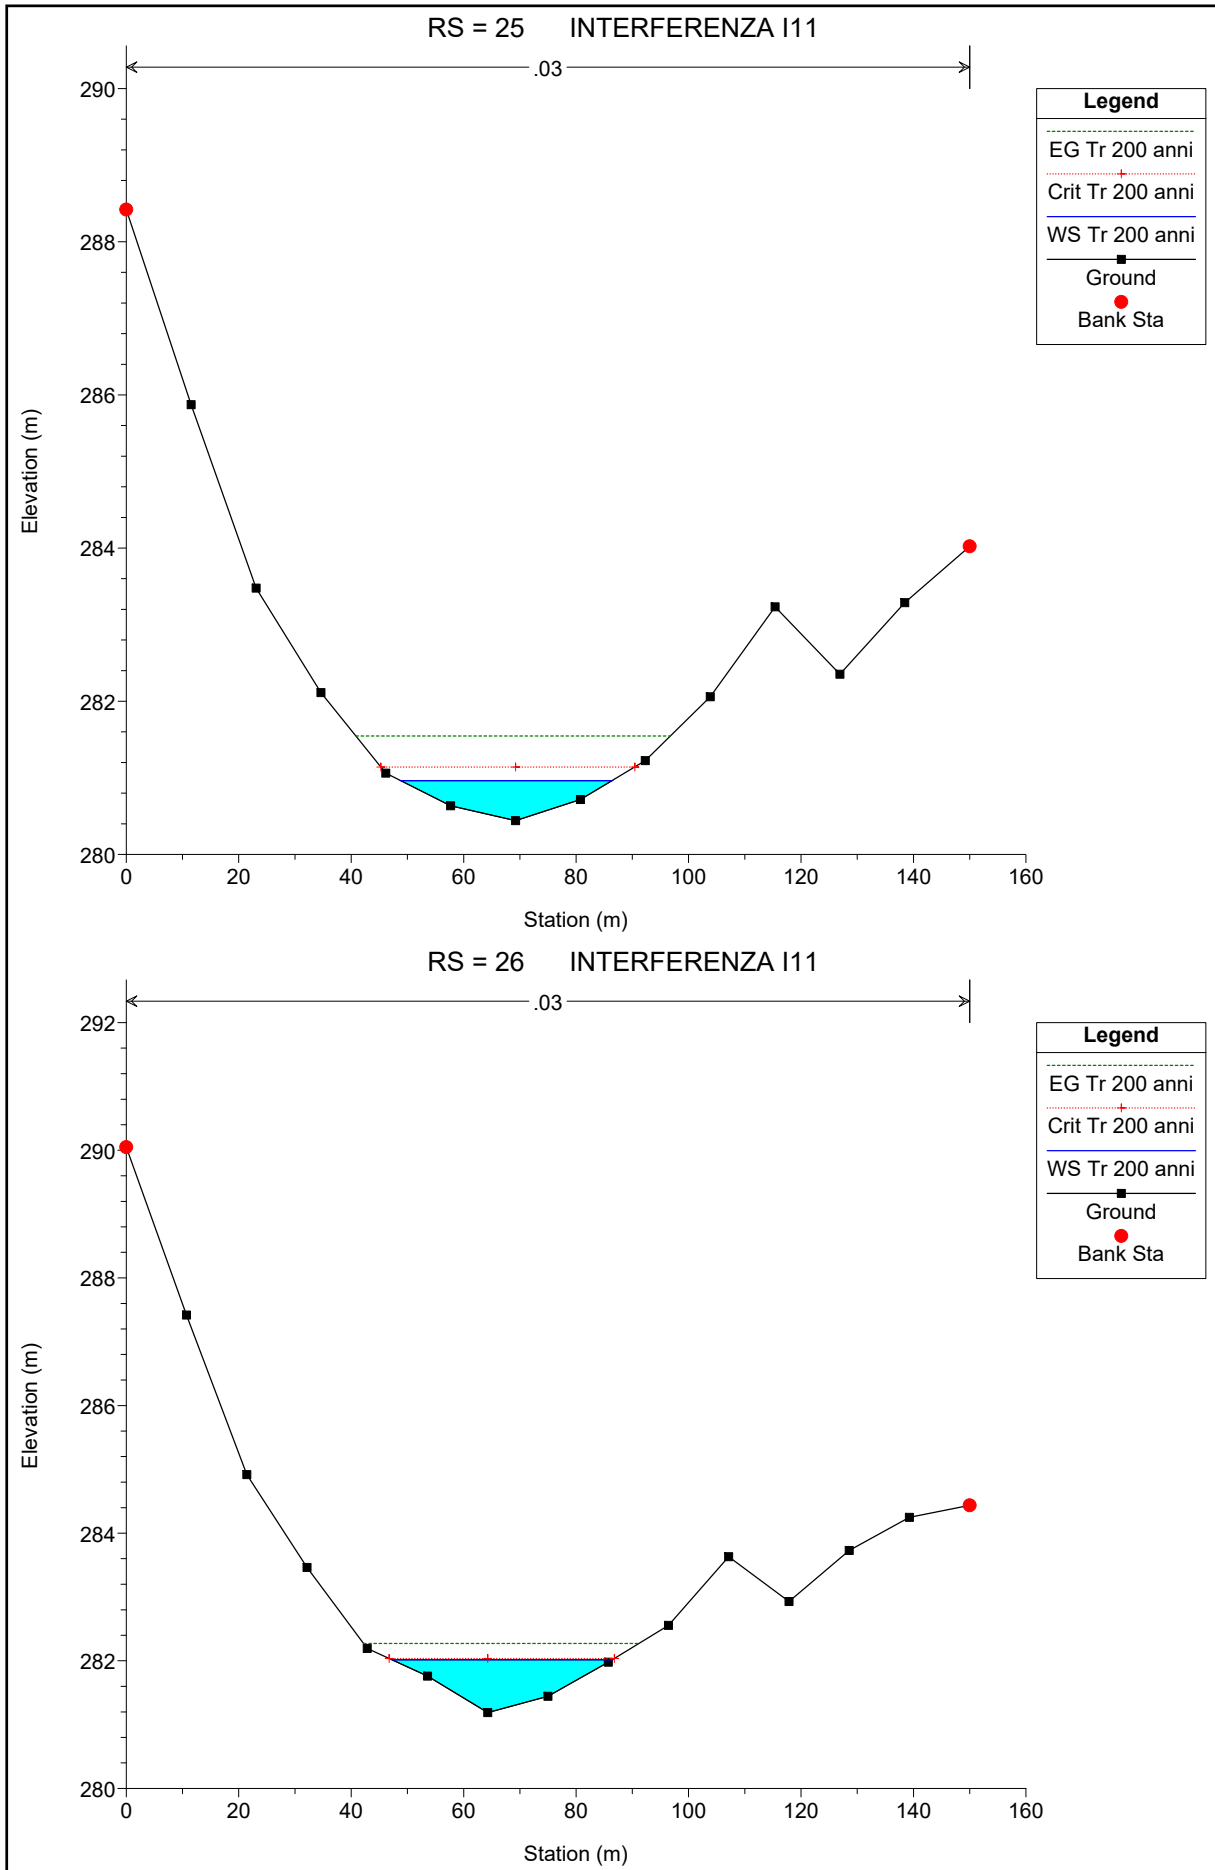


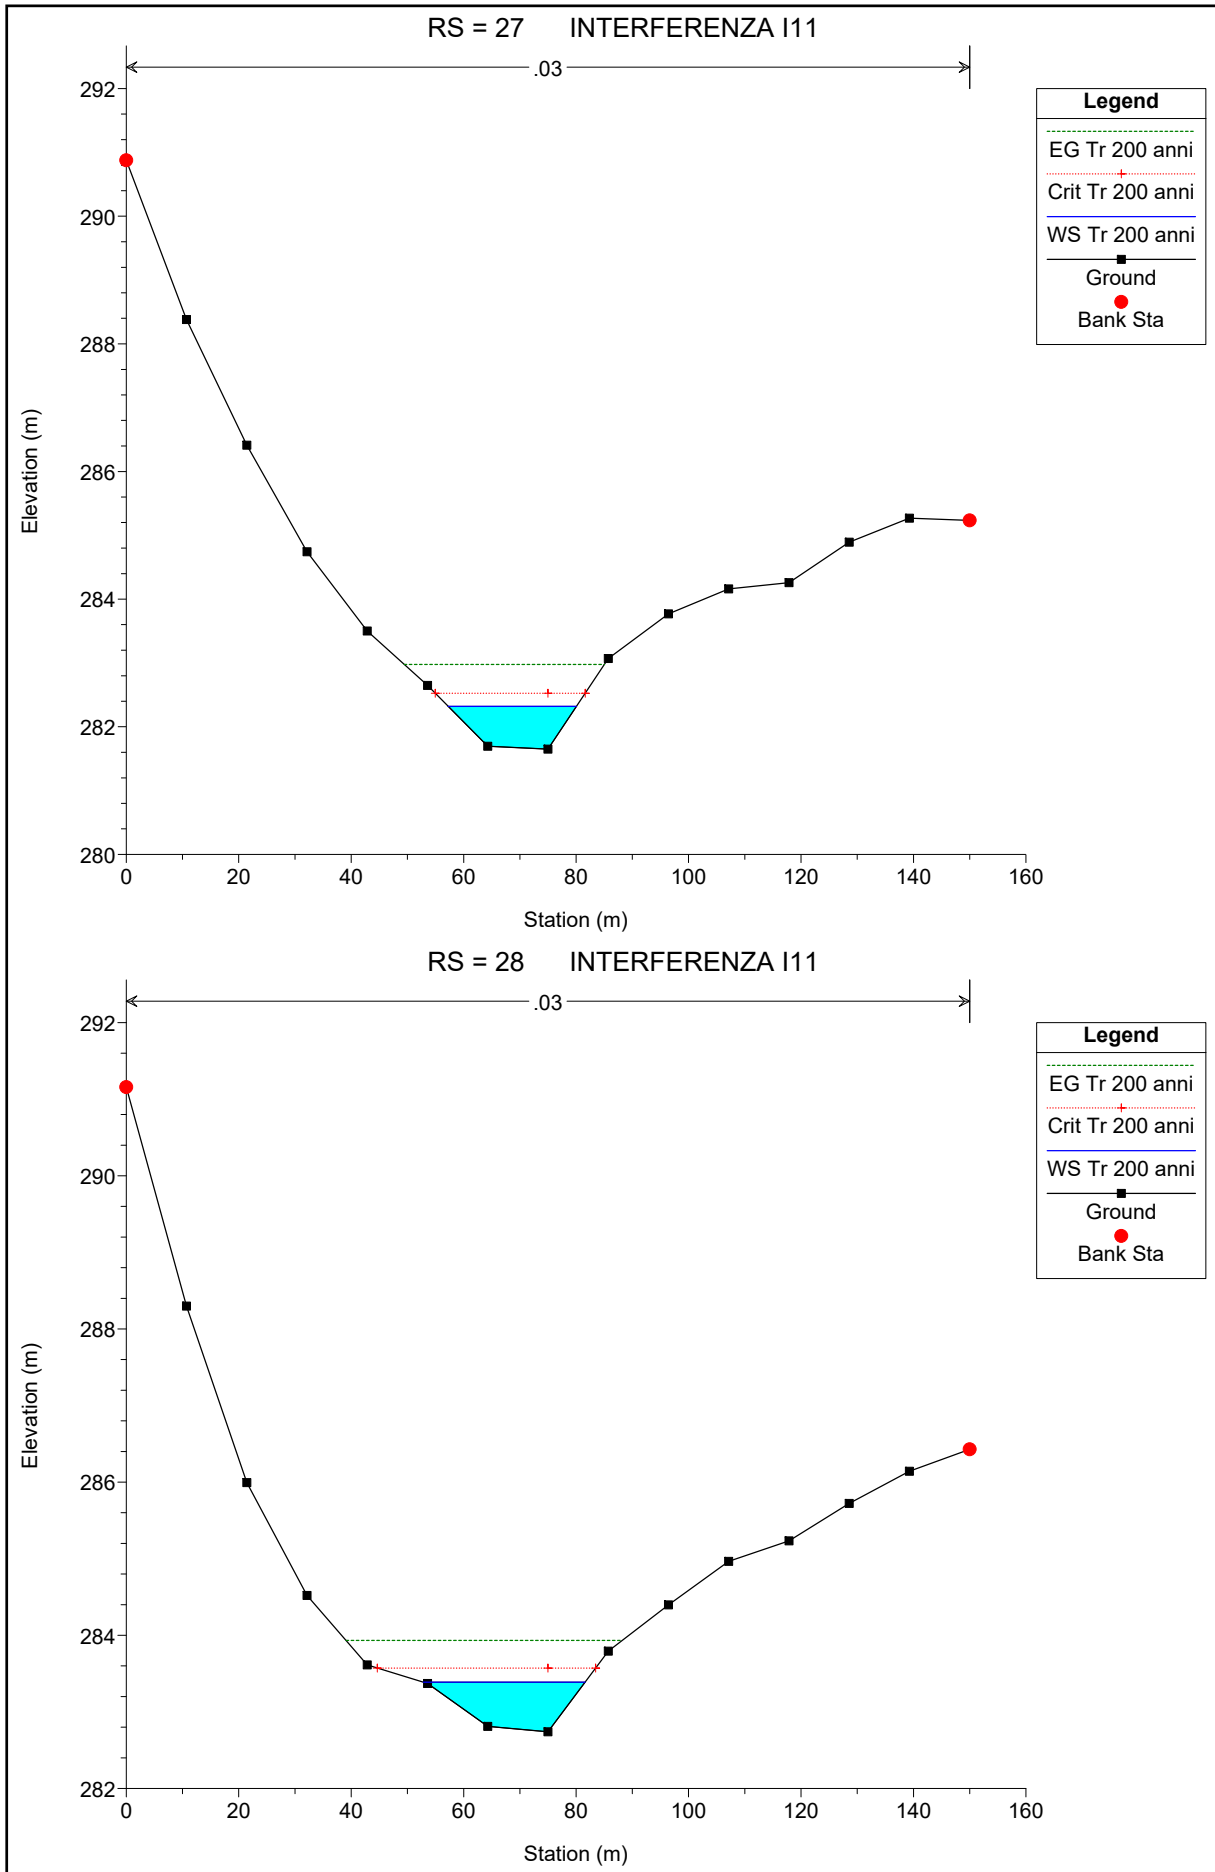


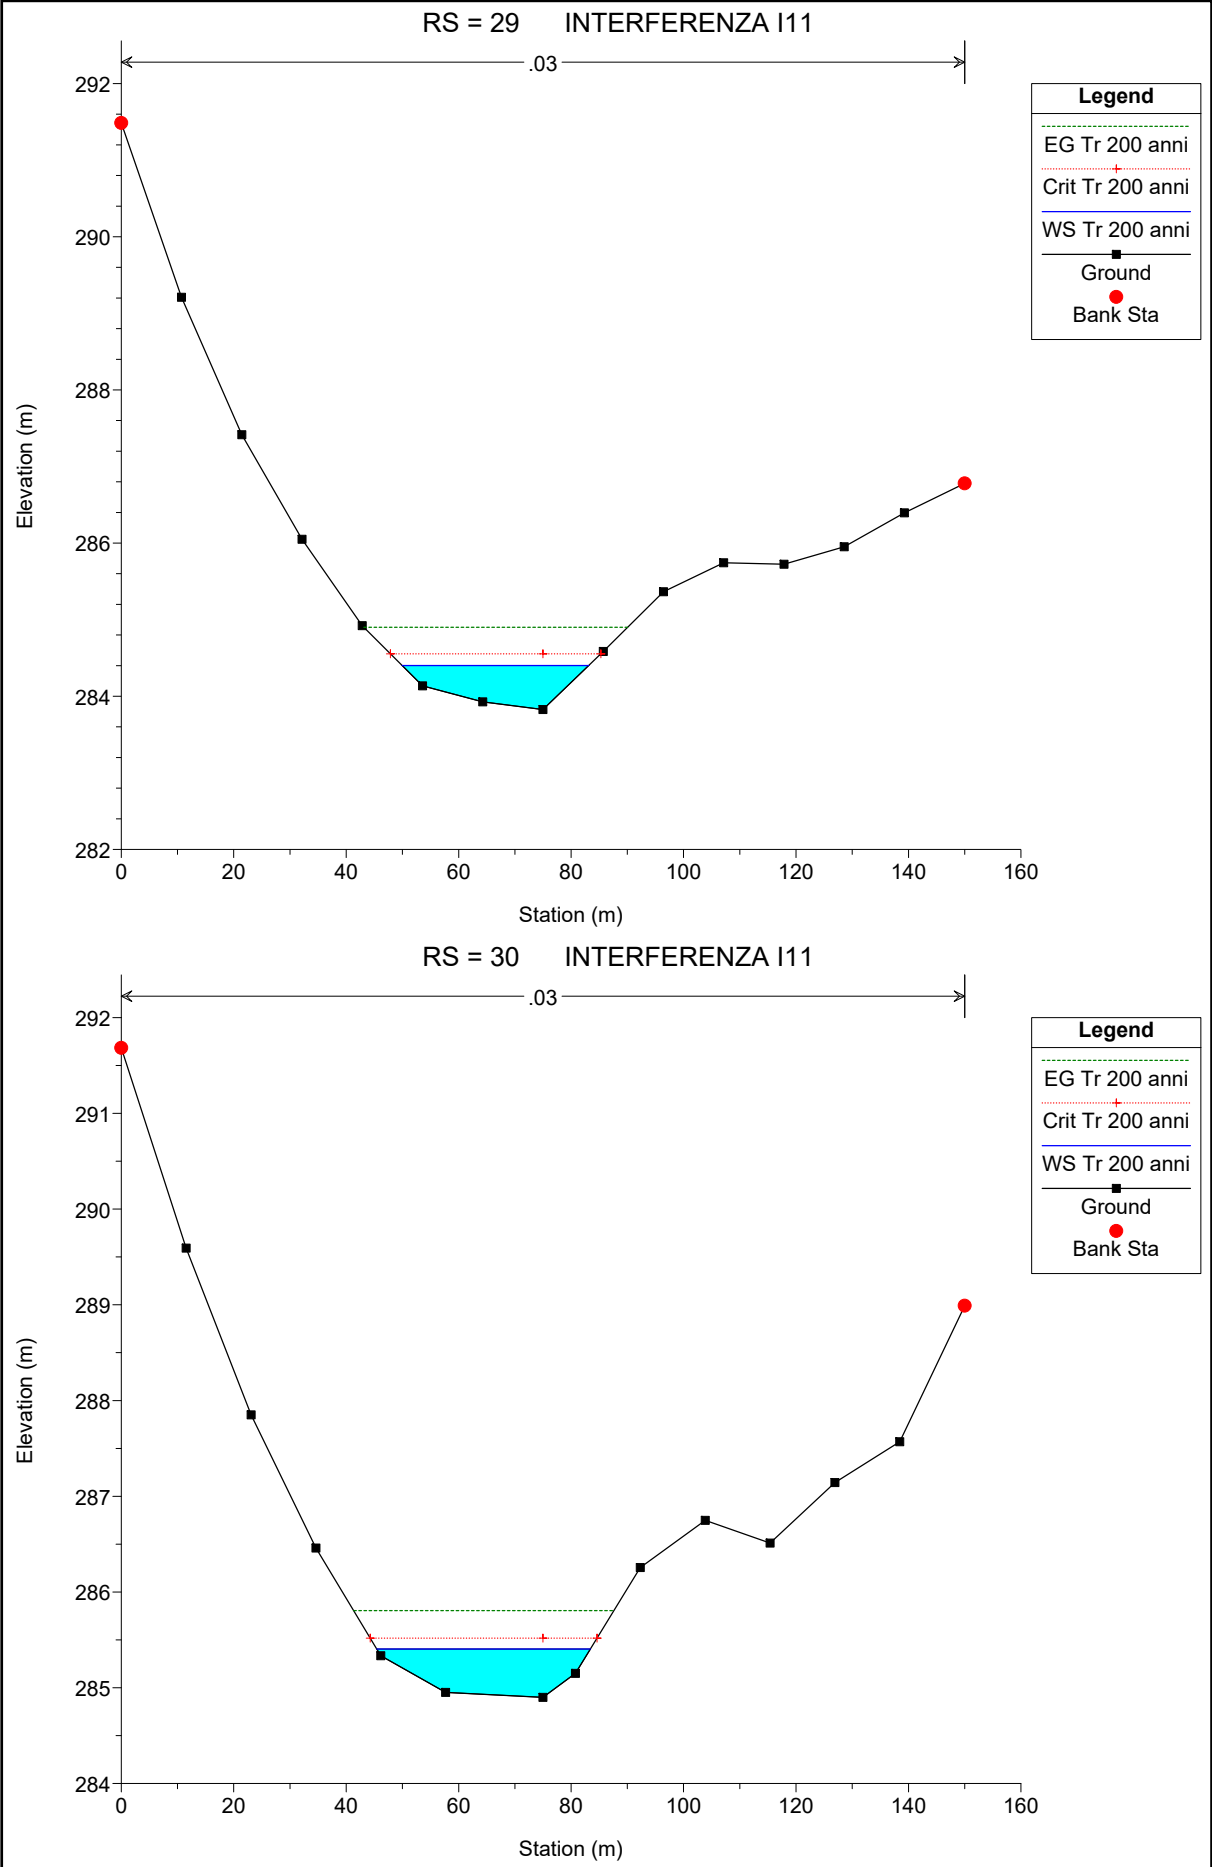




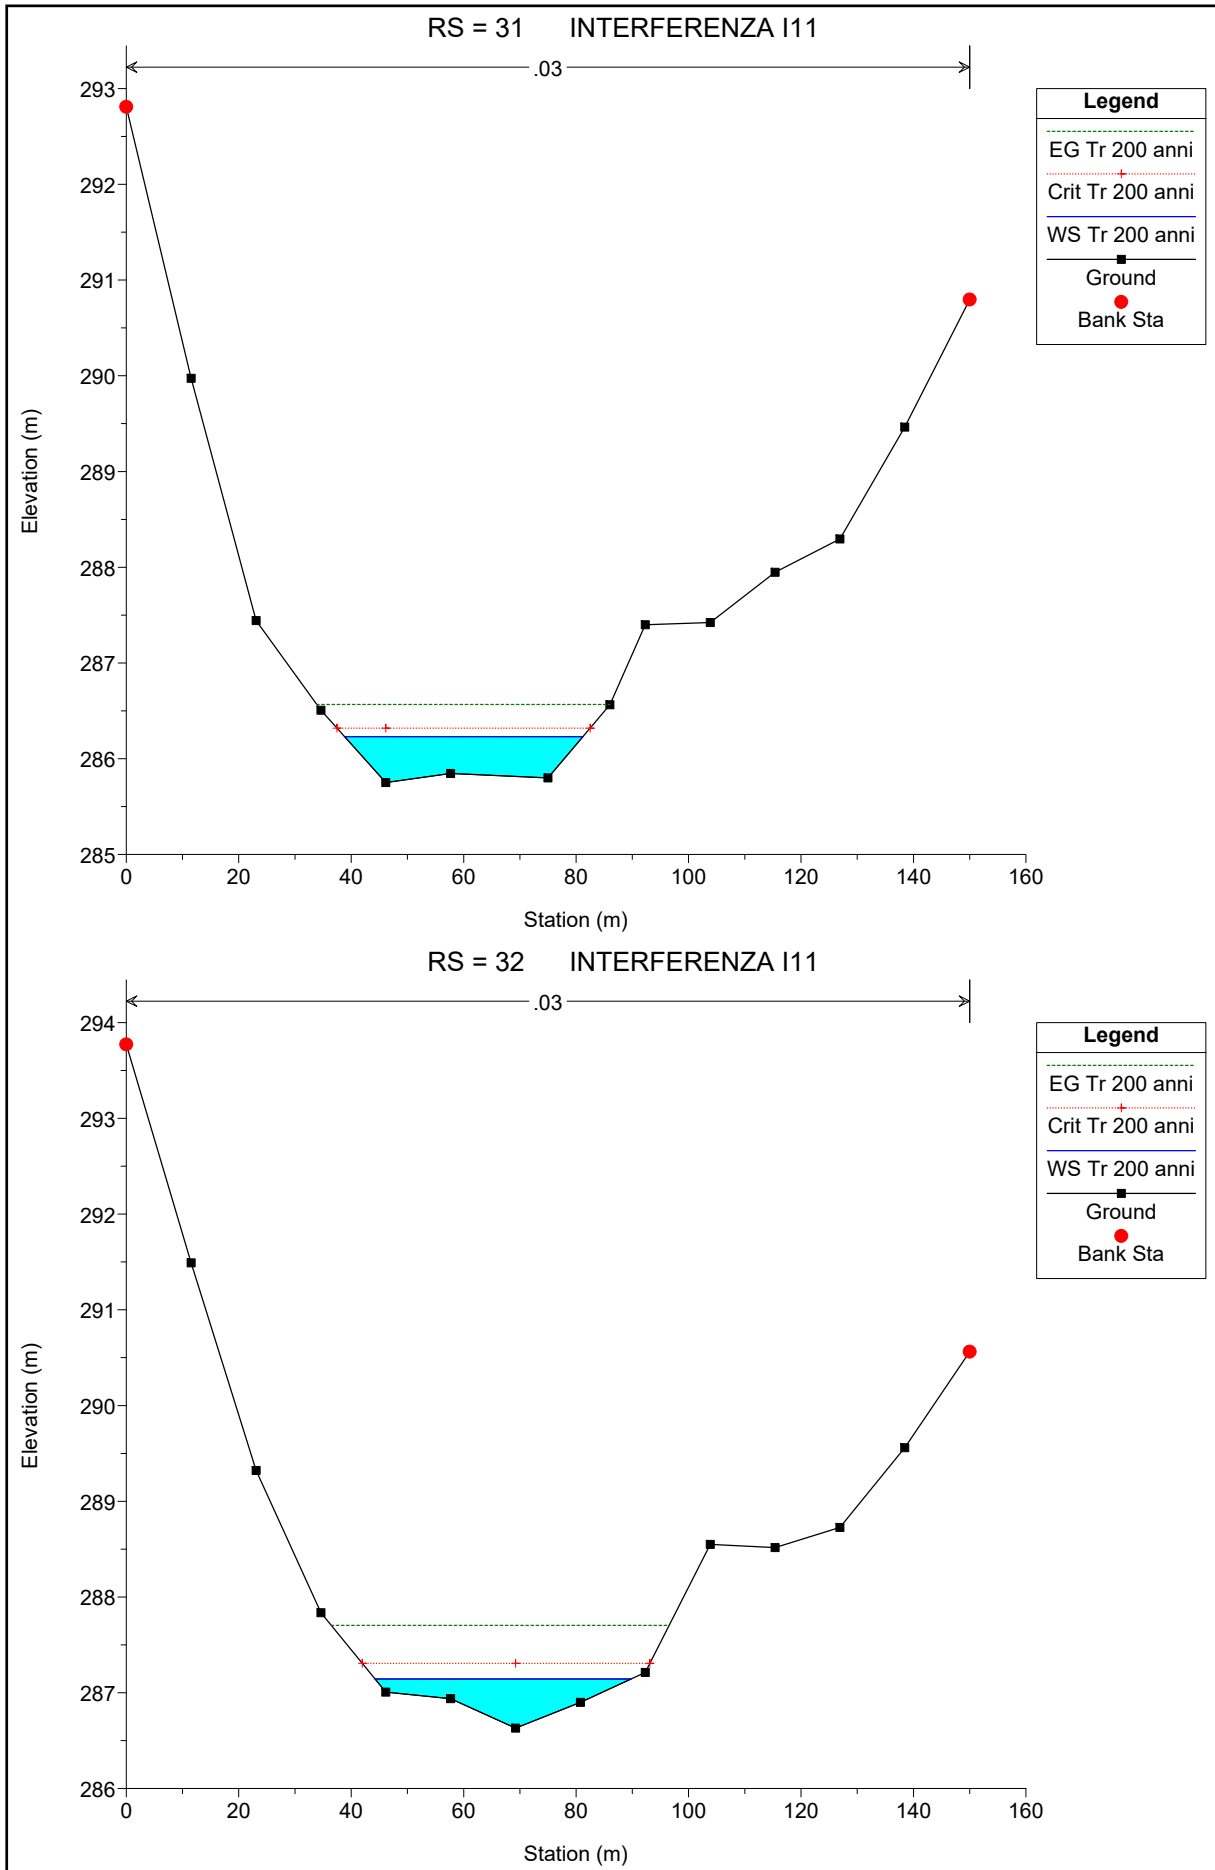


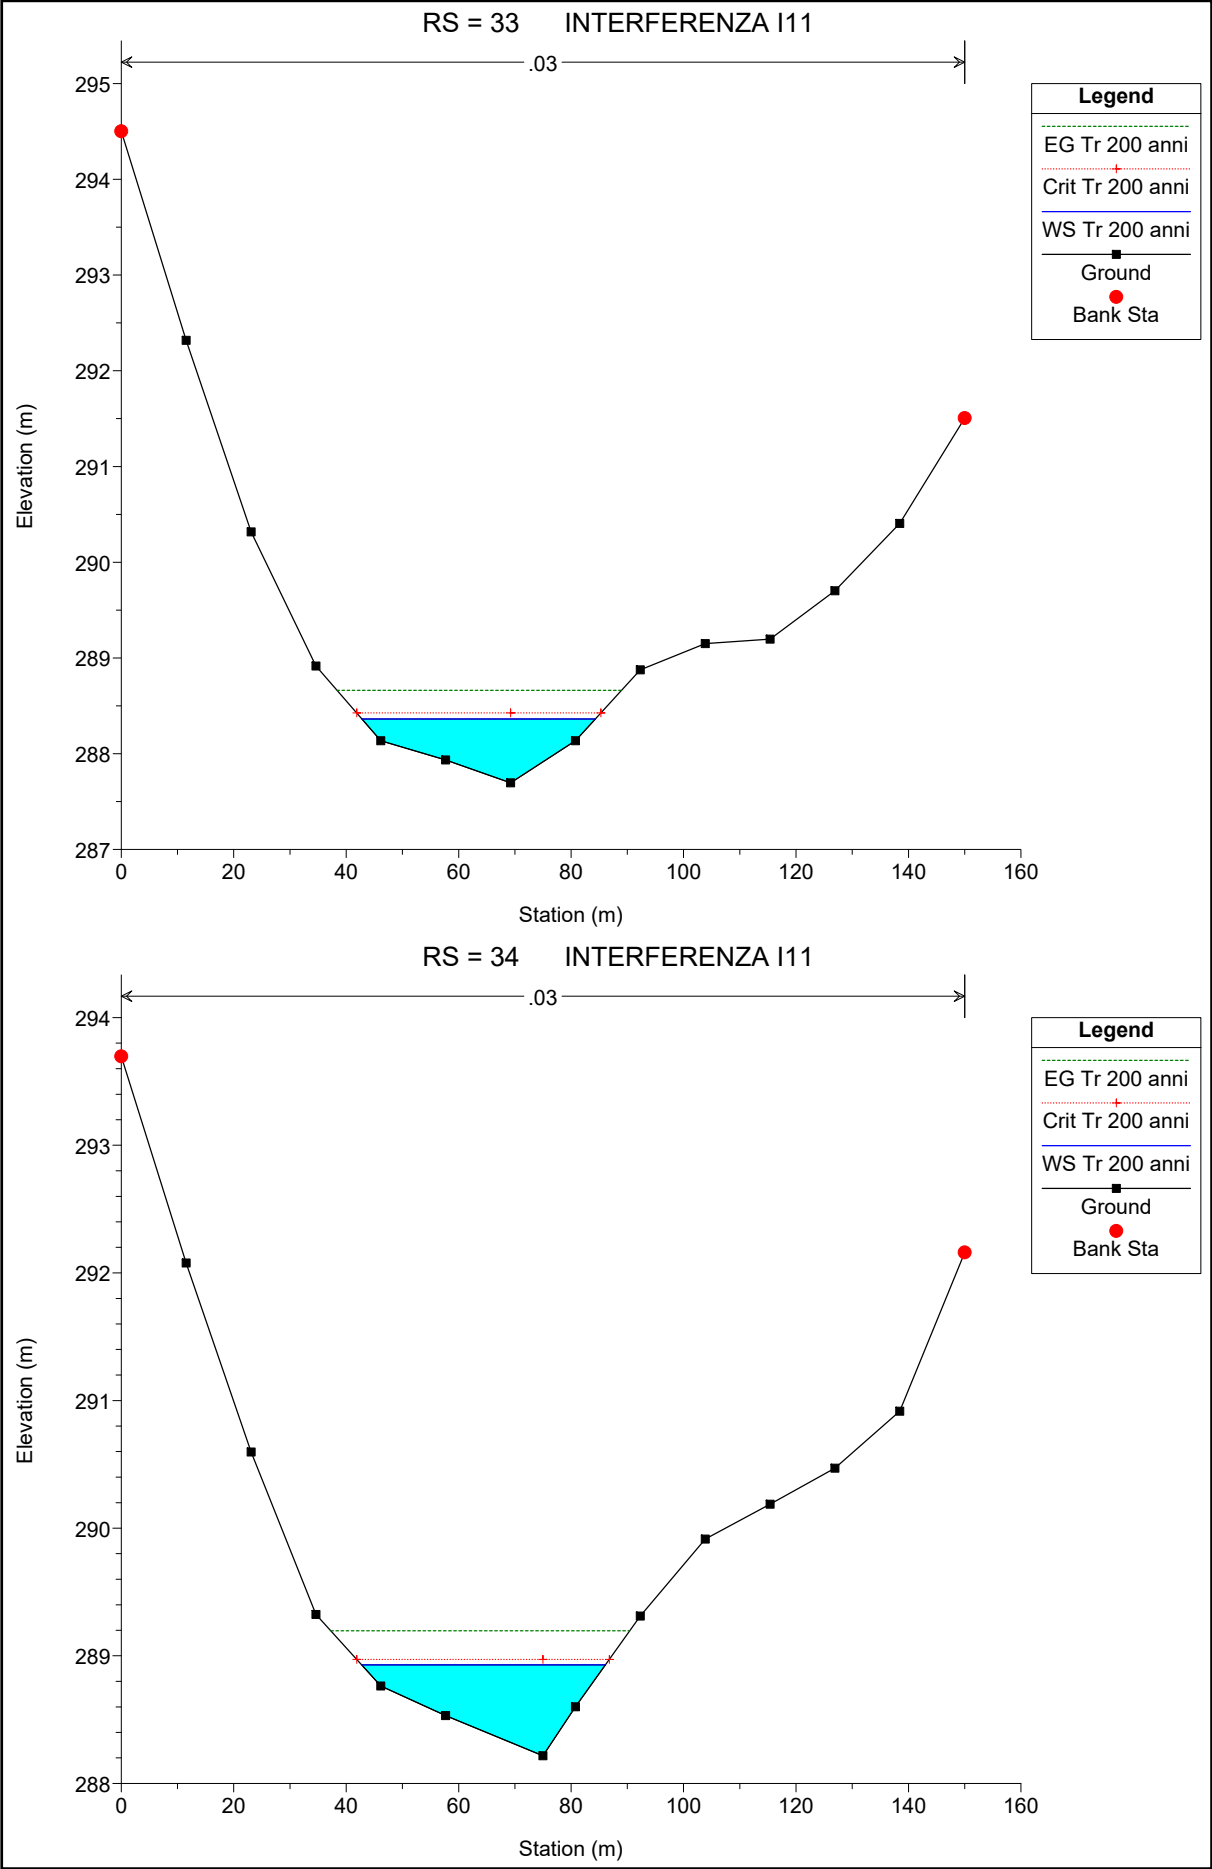

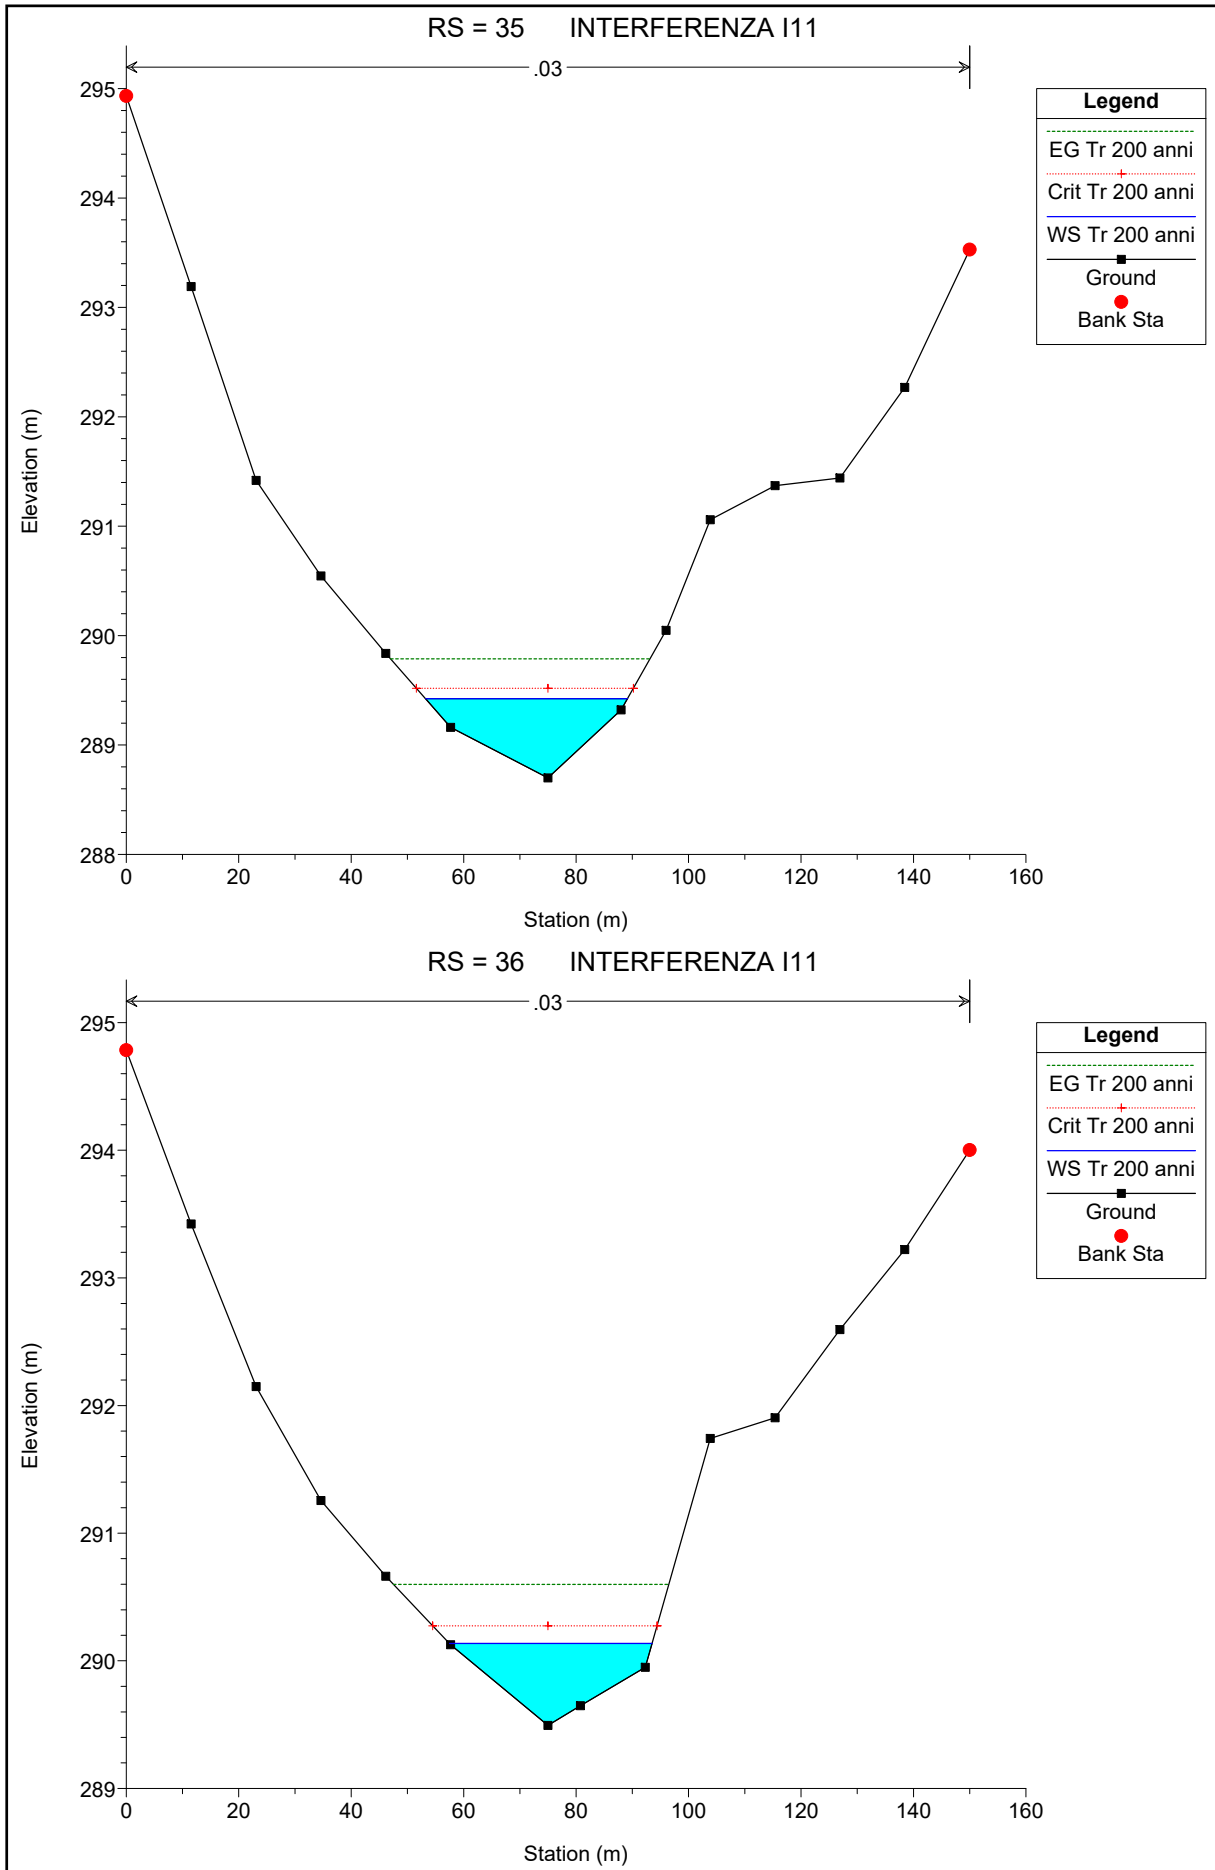

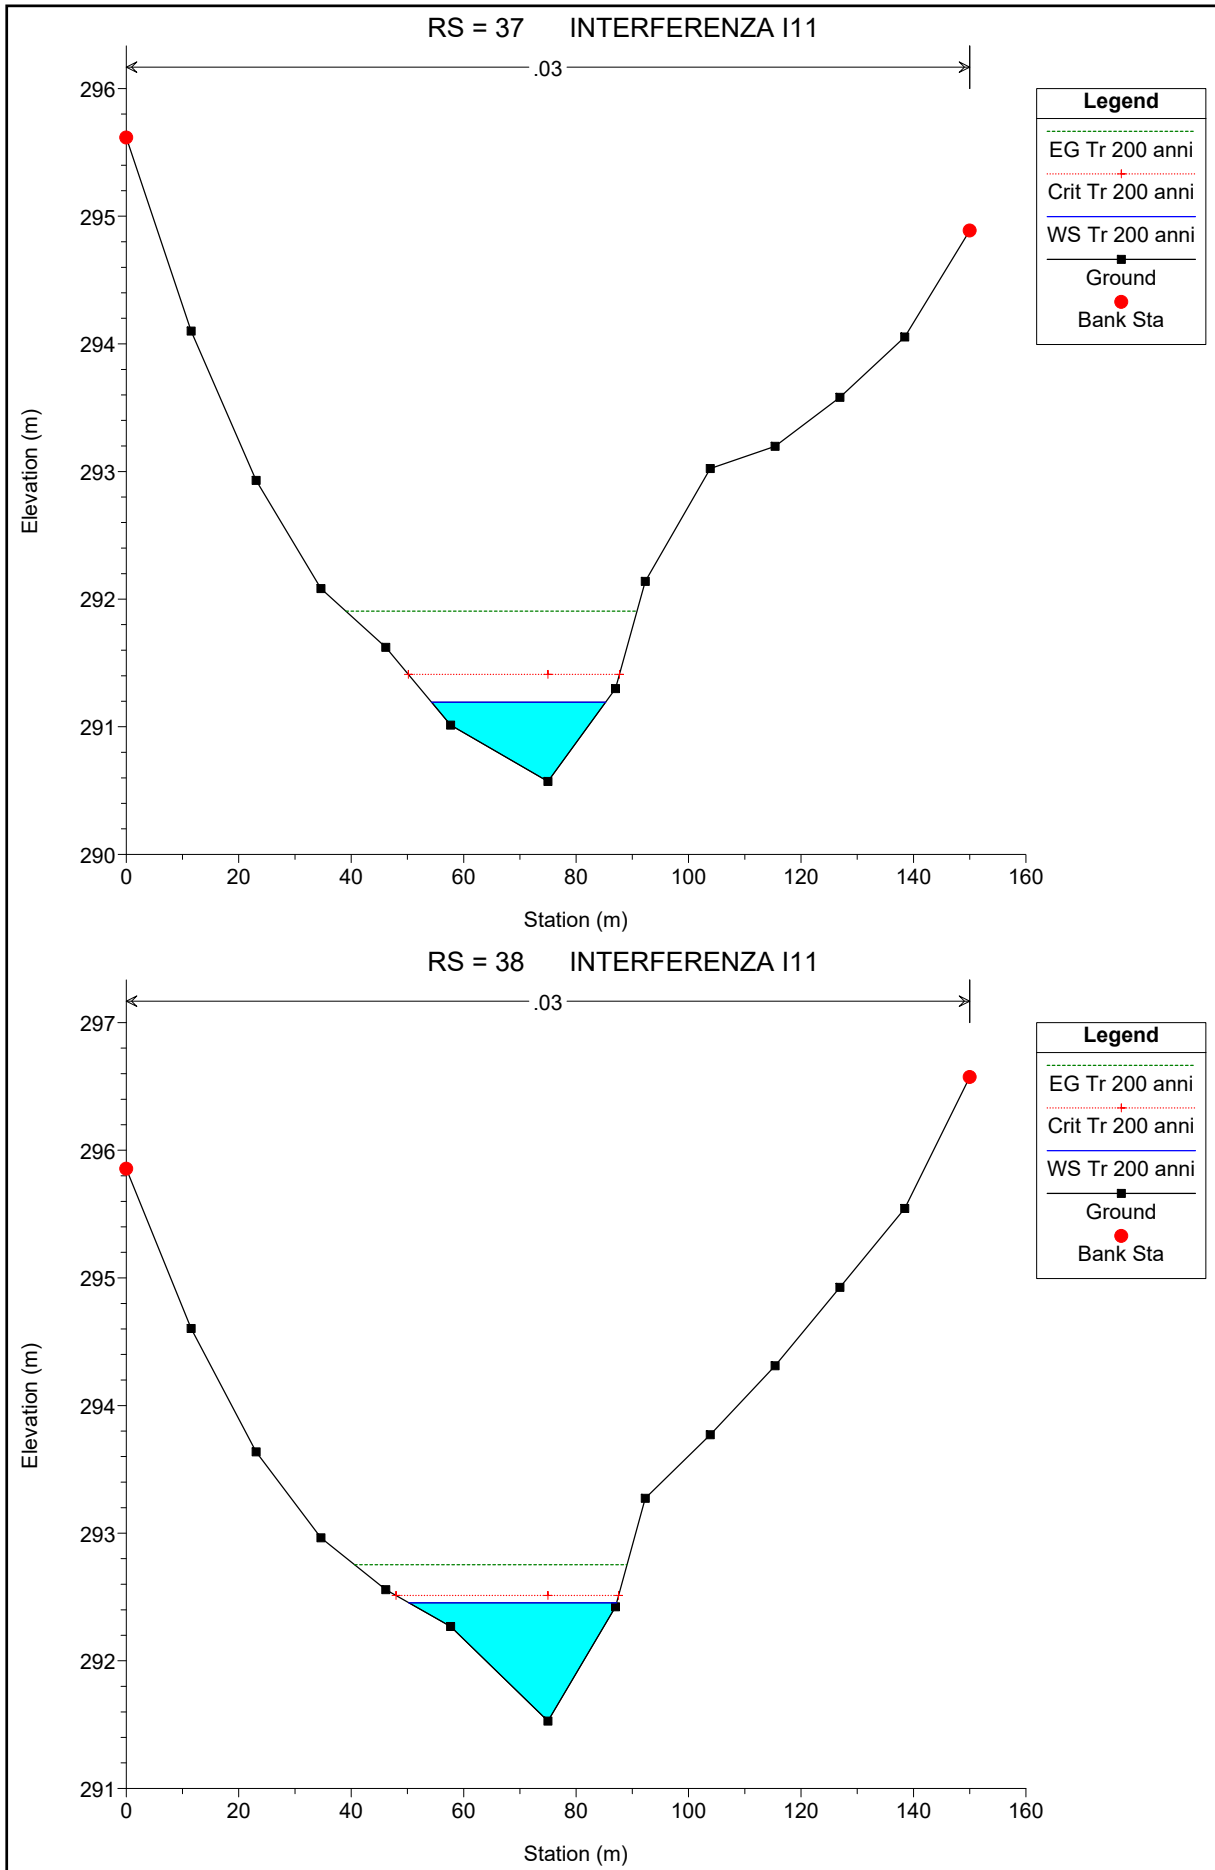

RS = 39 INTERFERENZA I11

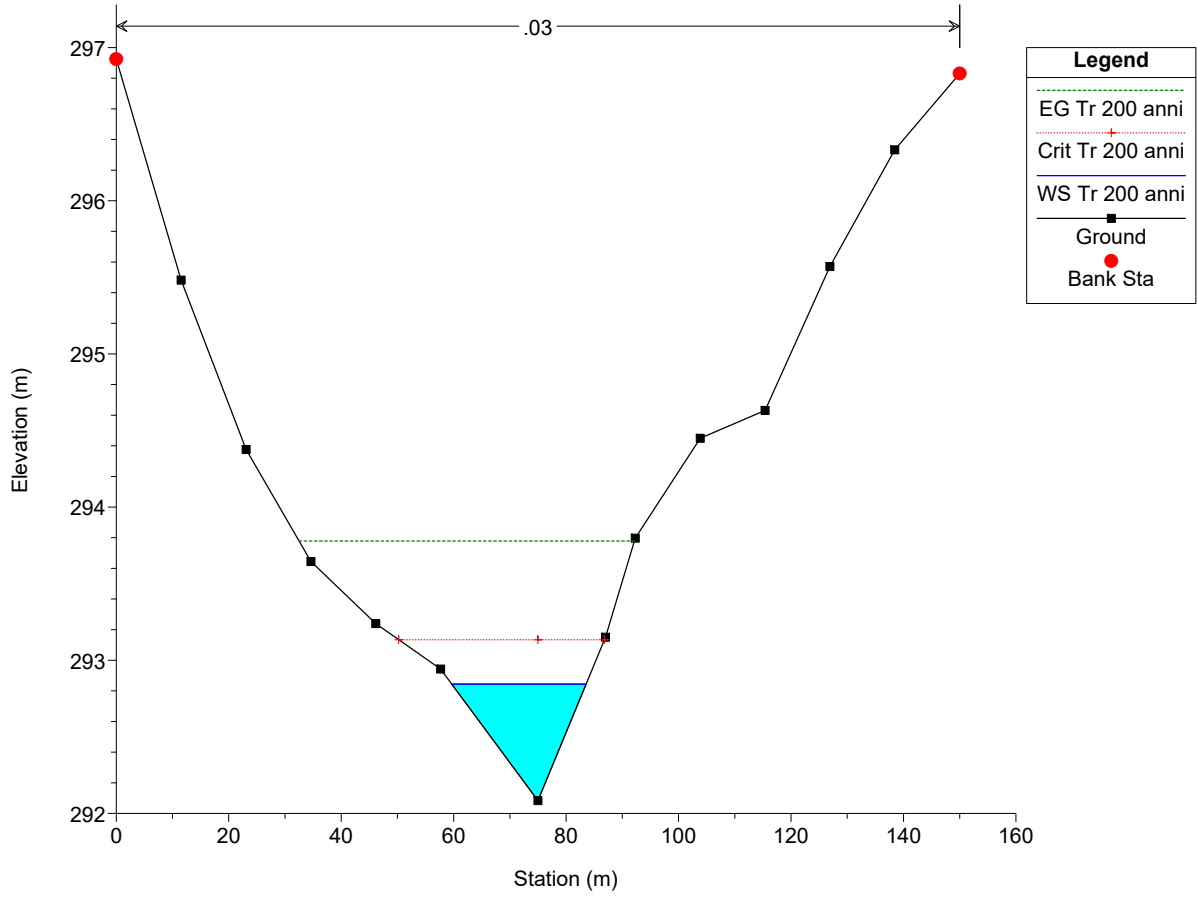

**Legend**

- EG Tr 200 anni
- Crit Tr 200 anni
- WS Tr 200 anni
- Ground
- Bank Sta