


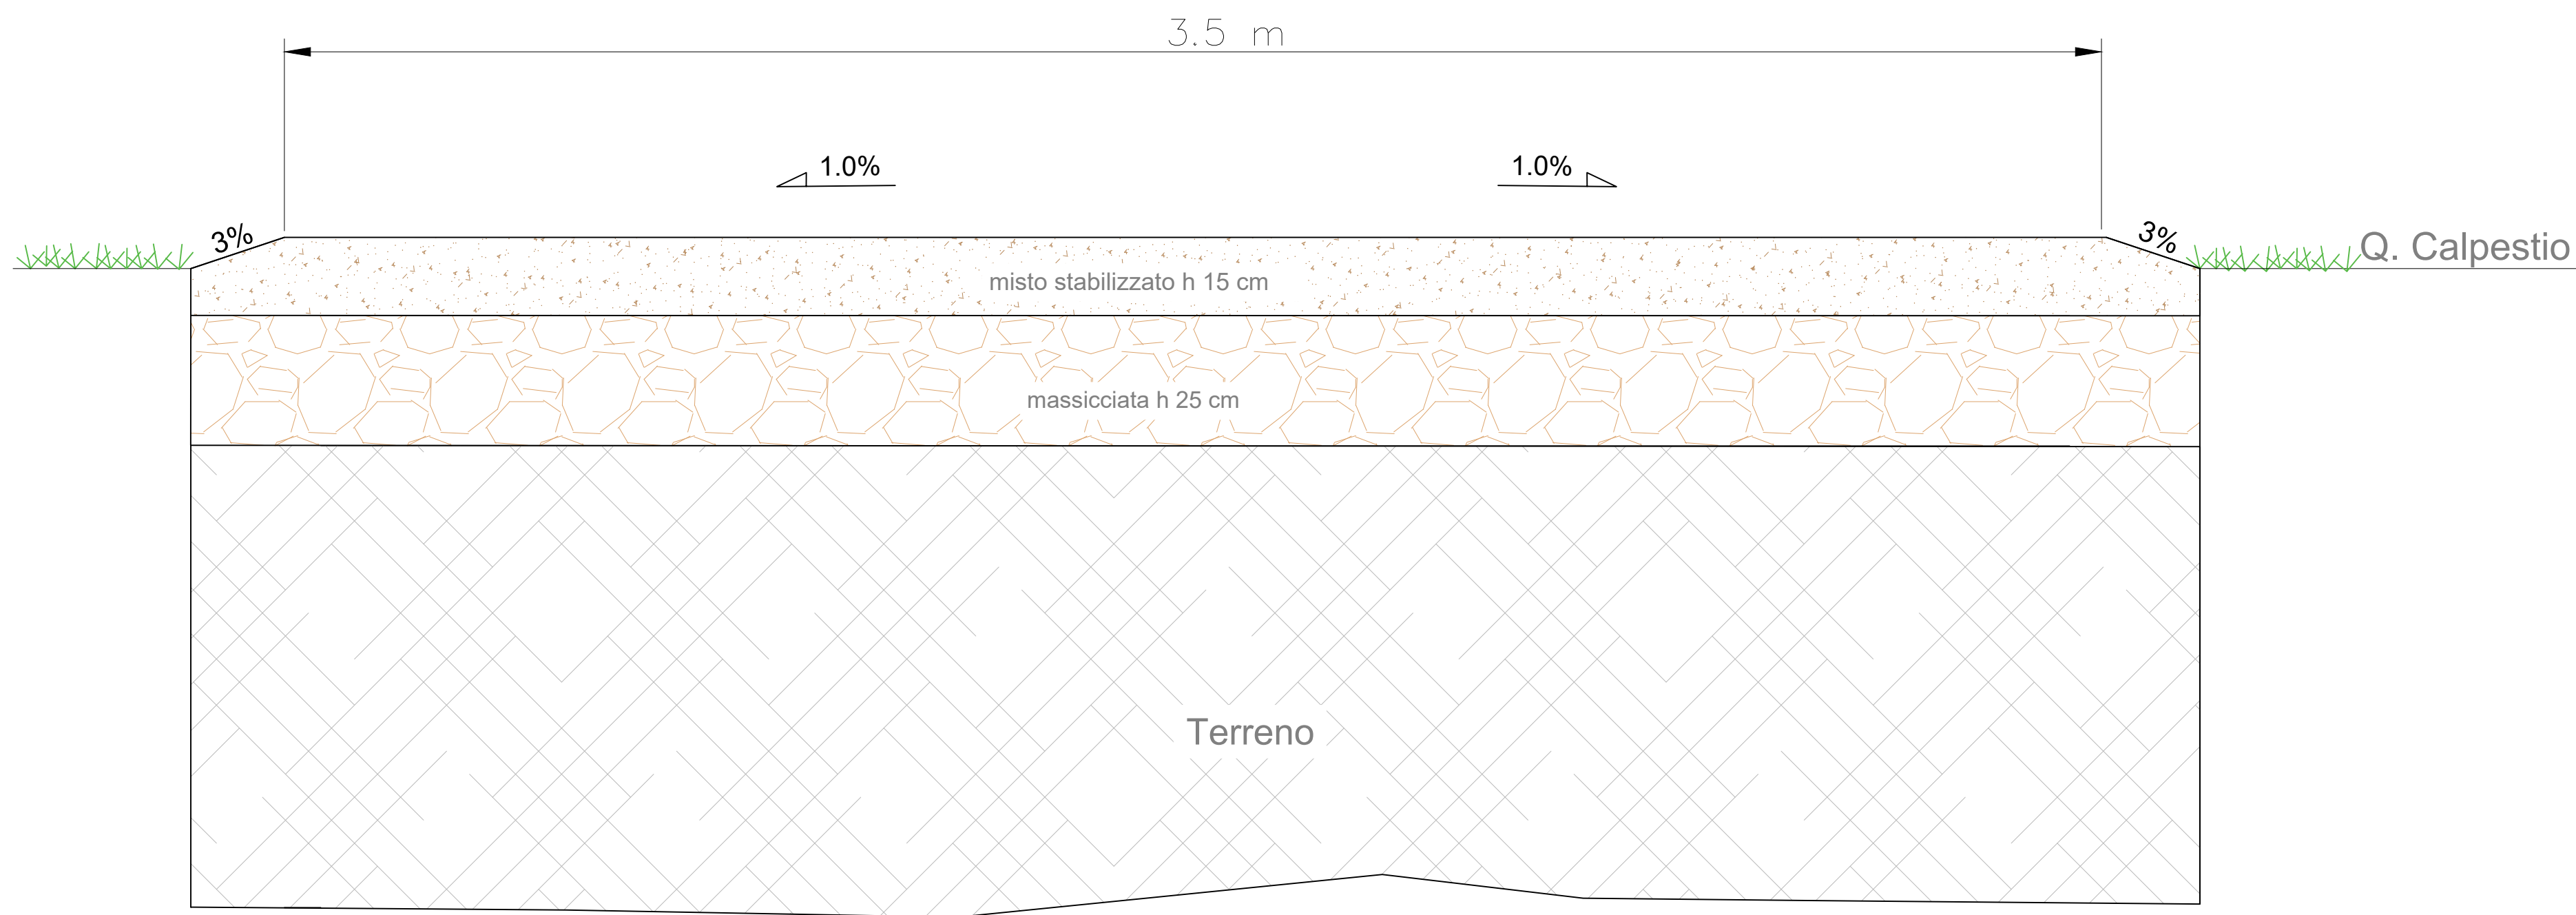
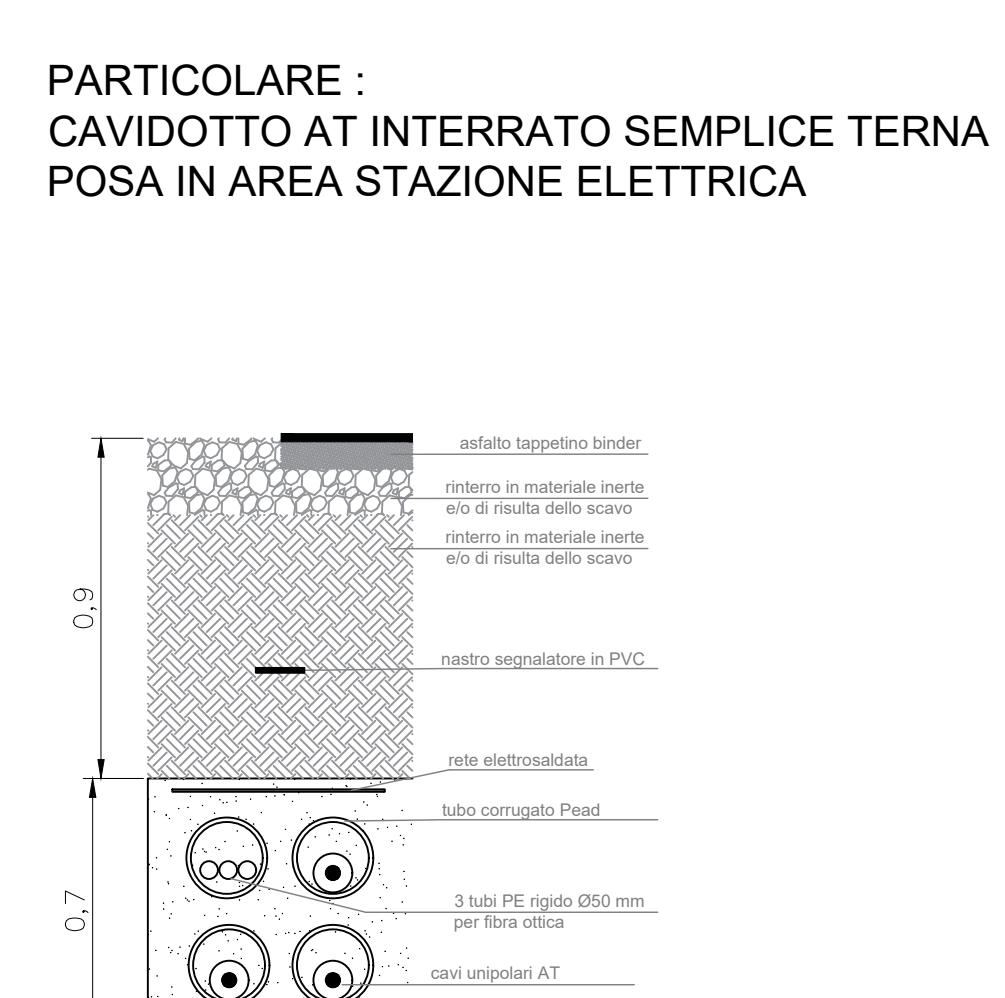
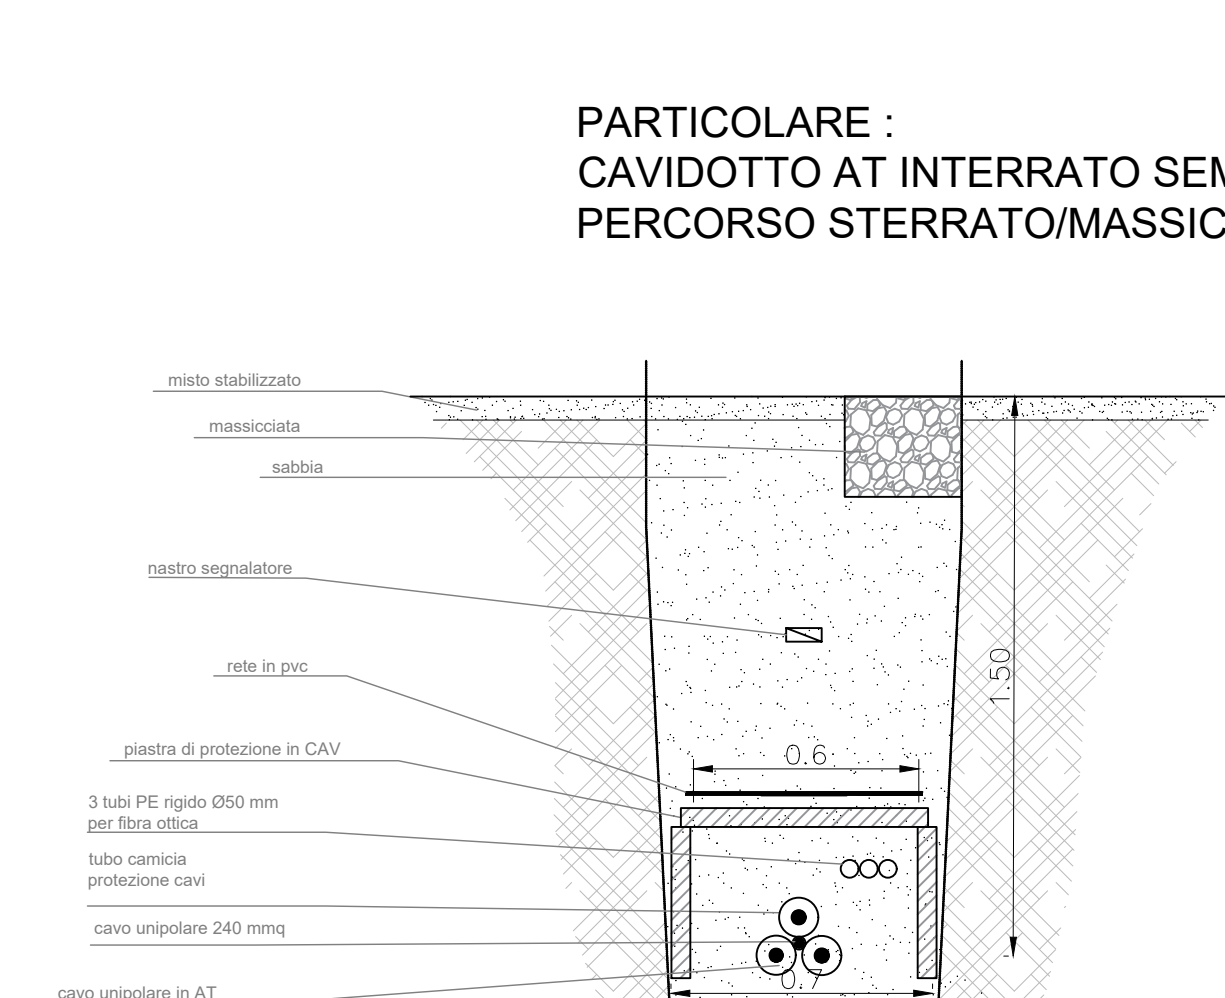
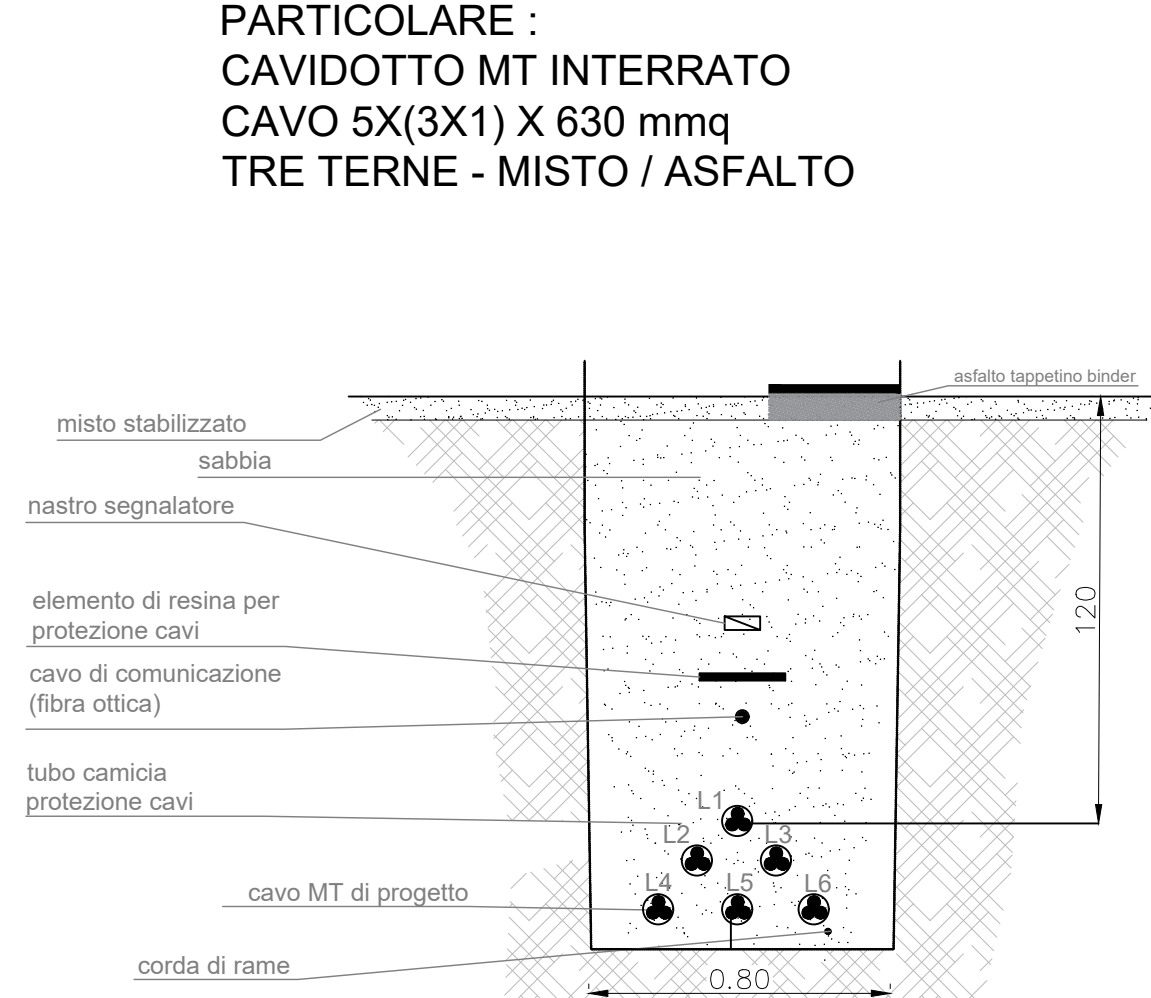
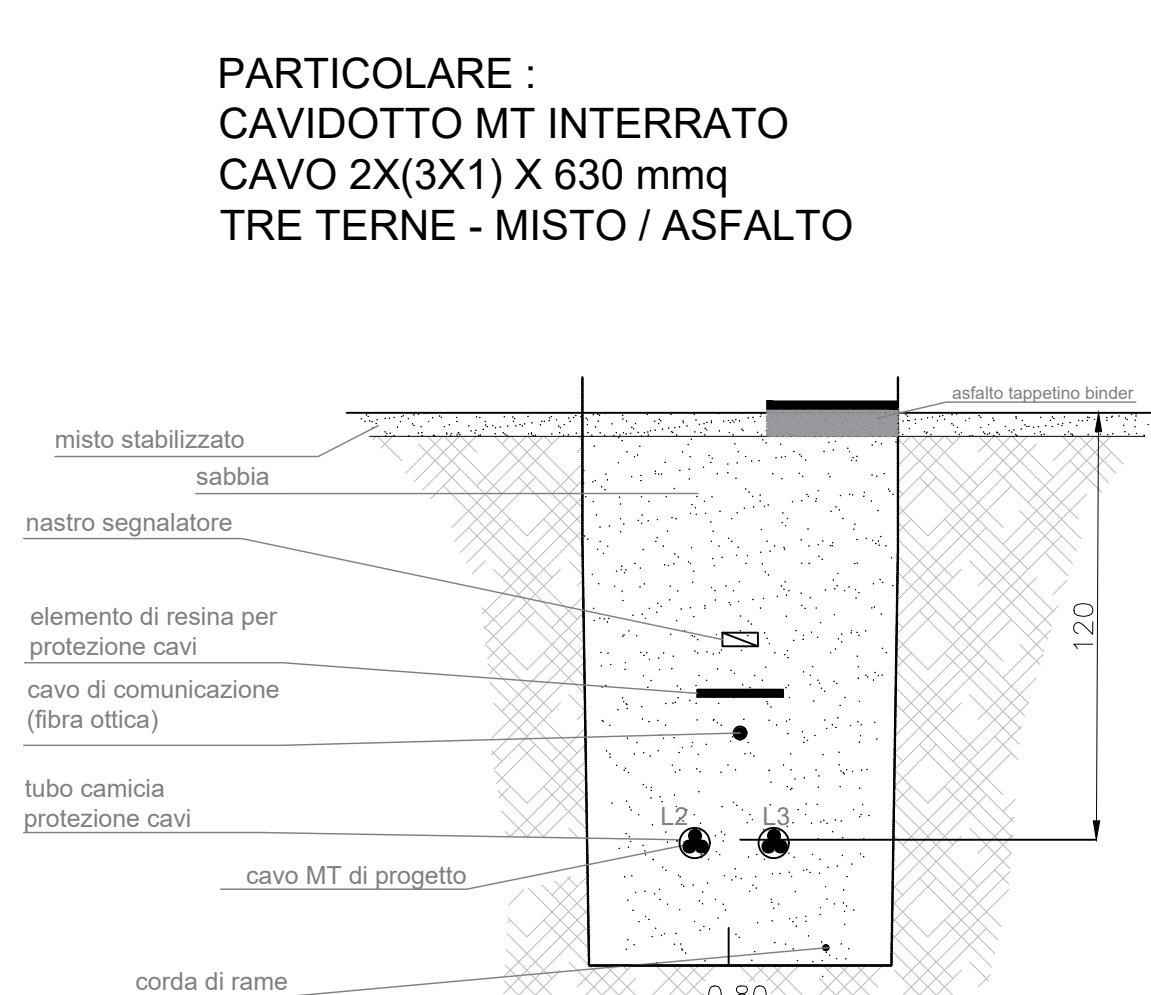


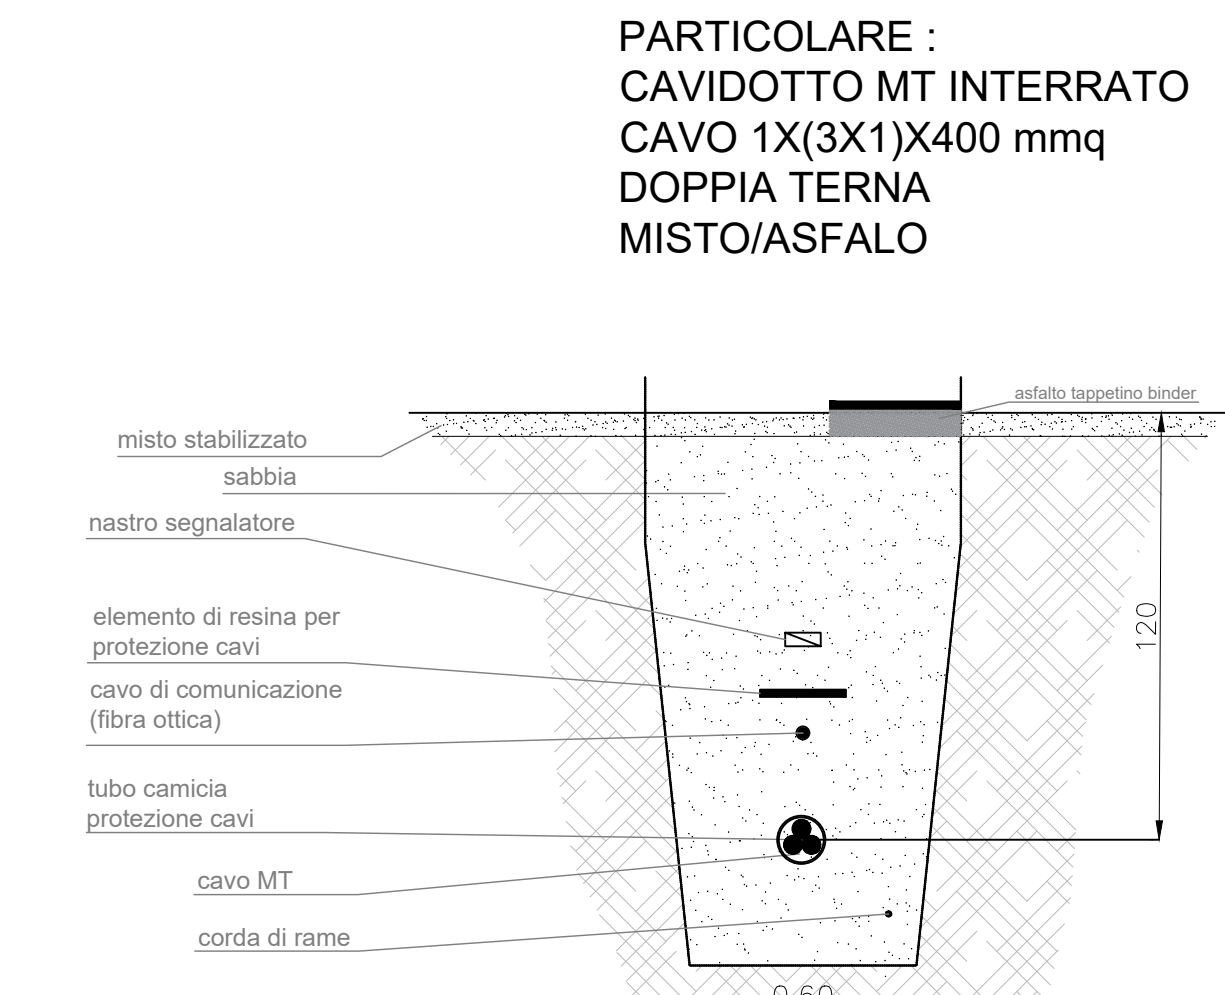


SEZIONE SCAVI CAVIDOTTI UTILIZZATE NEL PROGETTO

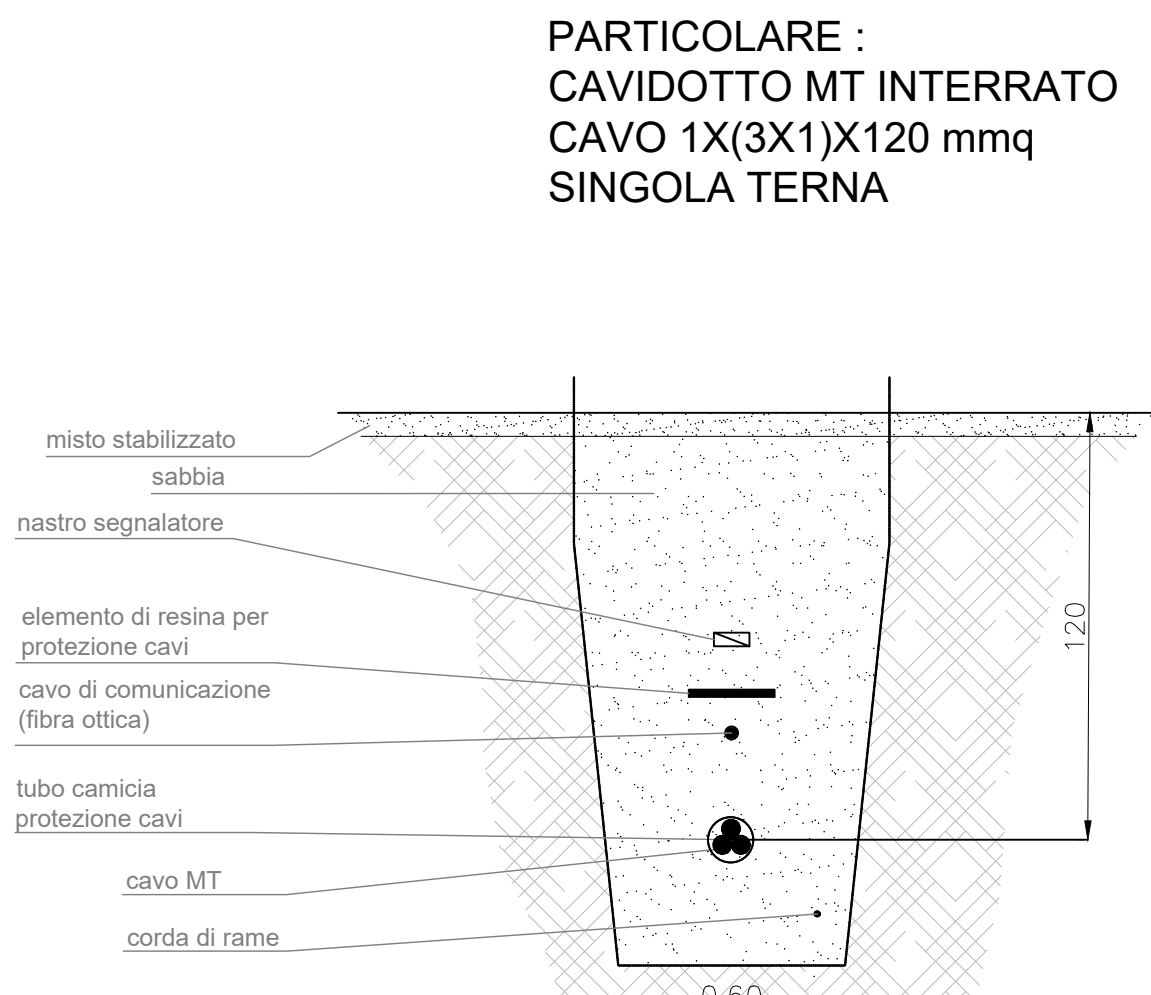


Camera di VideoSorveglianza posizionata in ogni angolo della recinzione

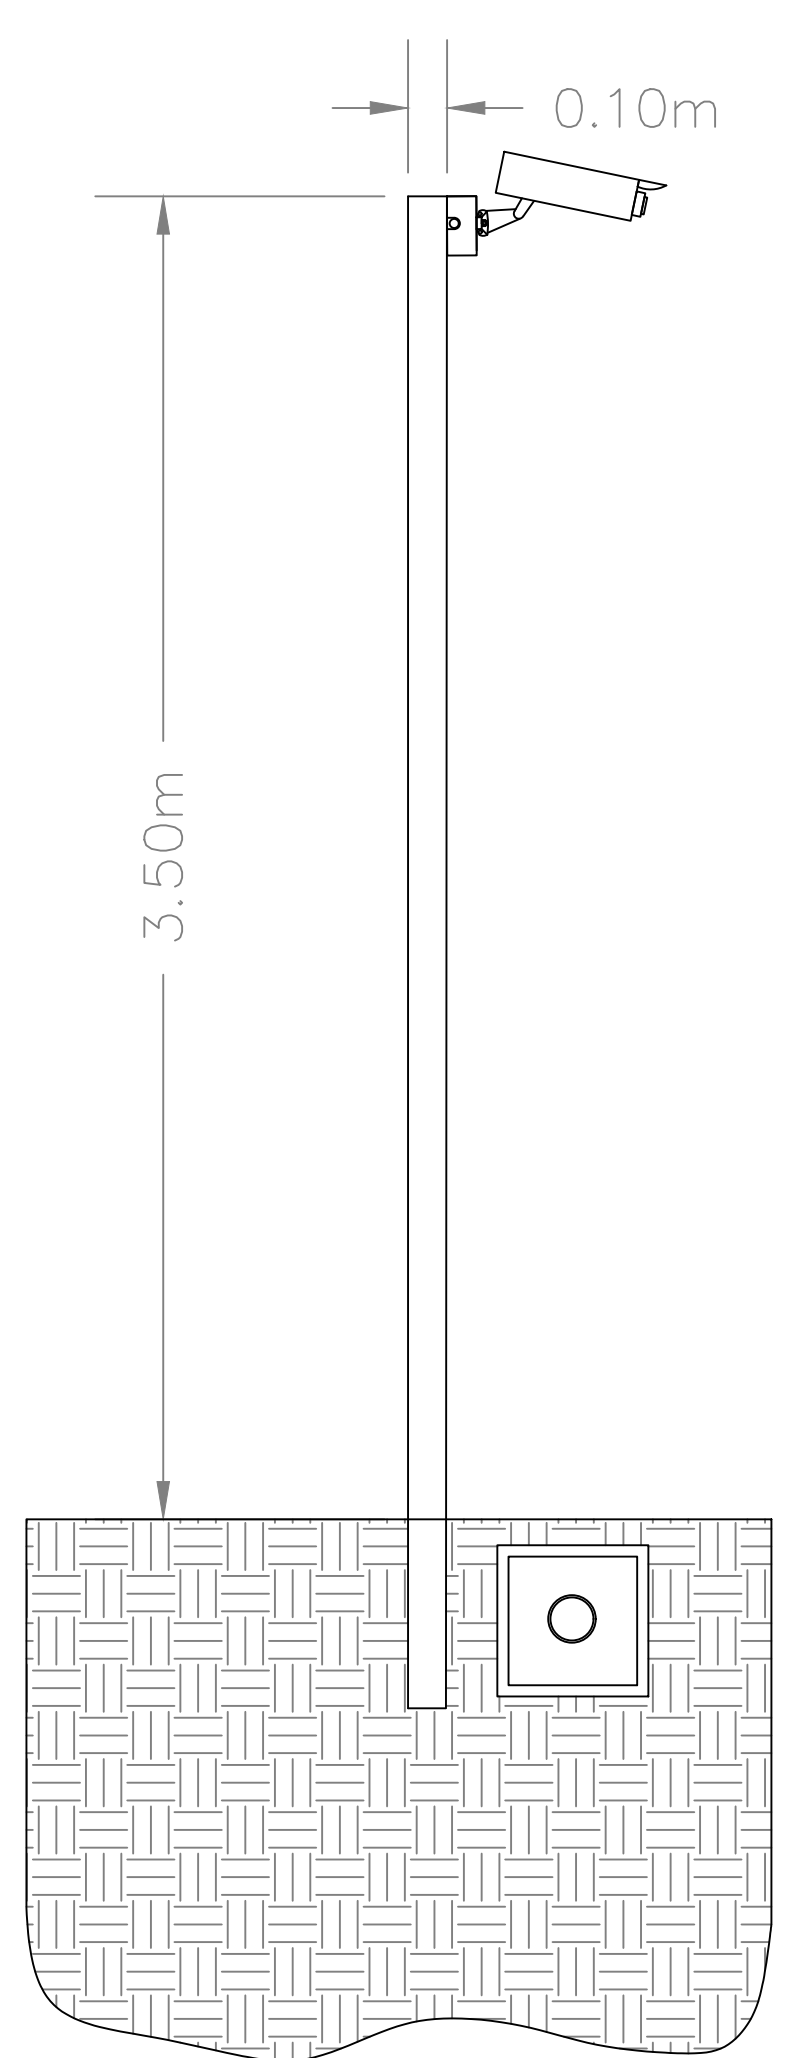

PARTICOLARE CANCELLO DI INGRESSO

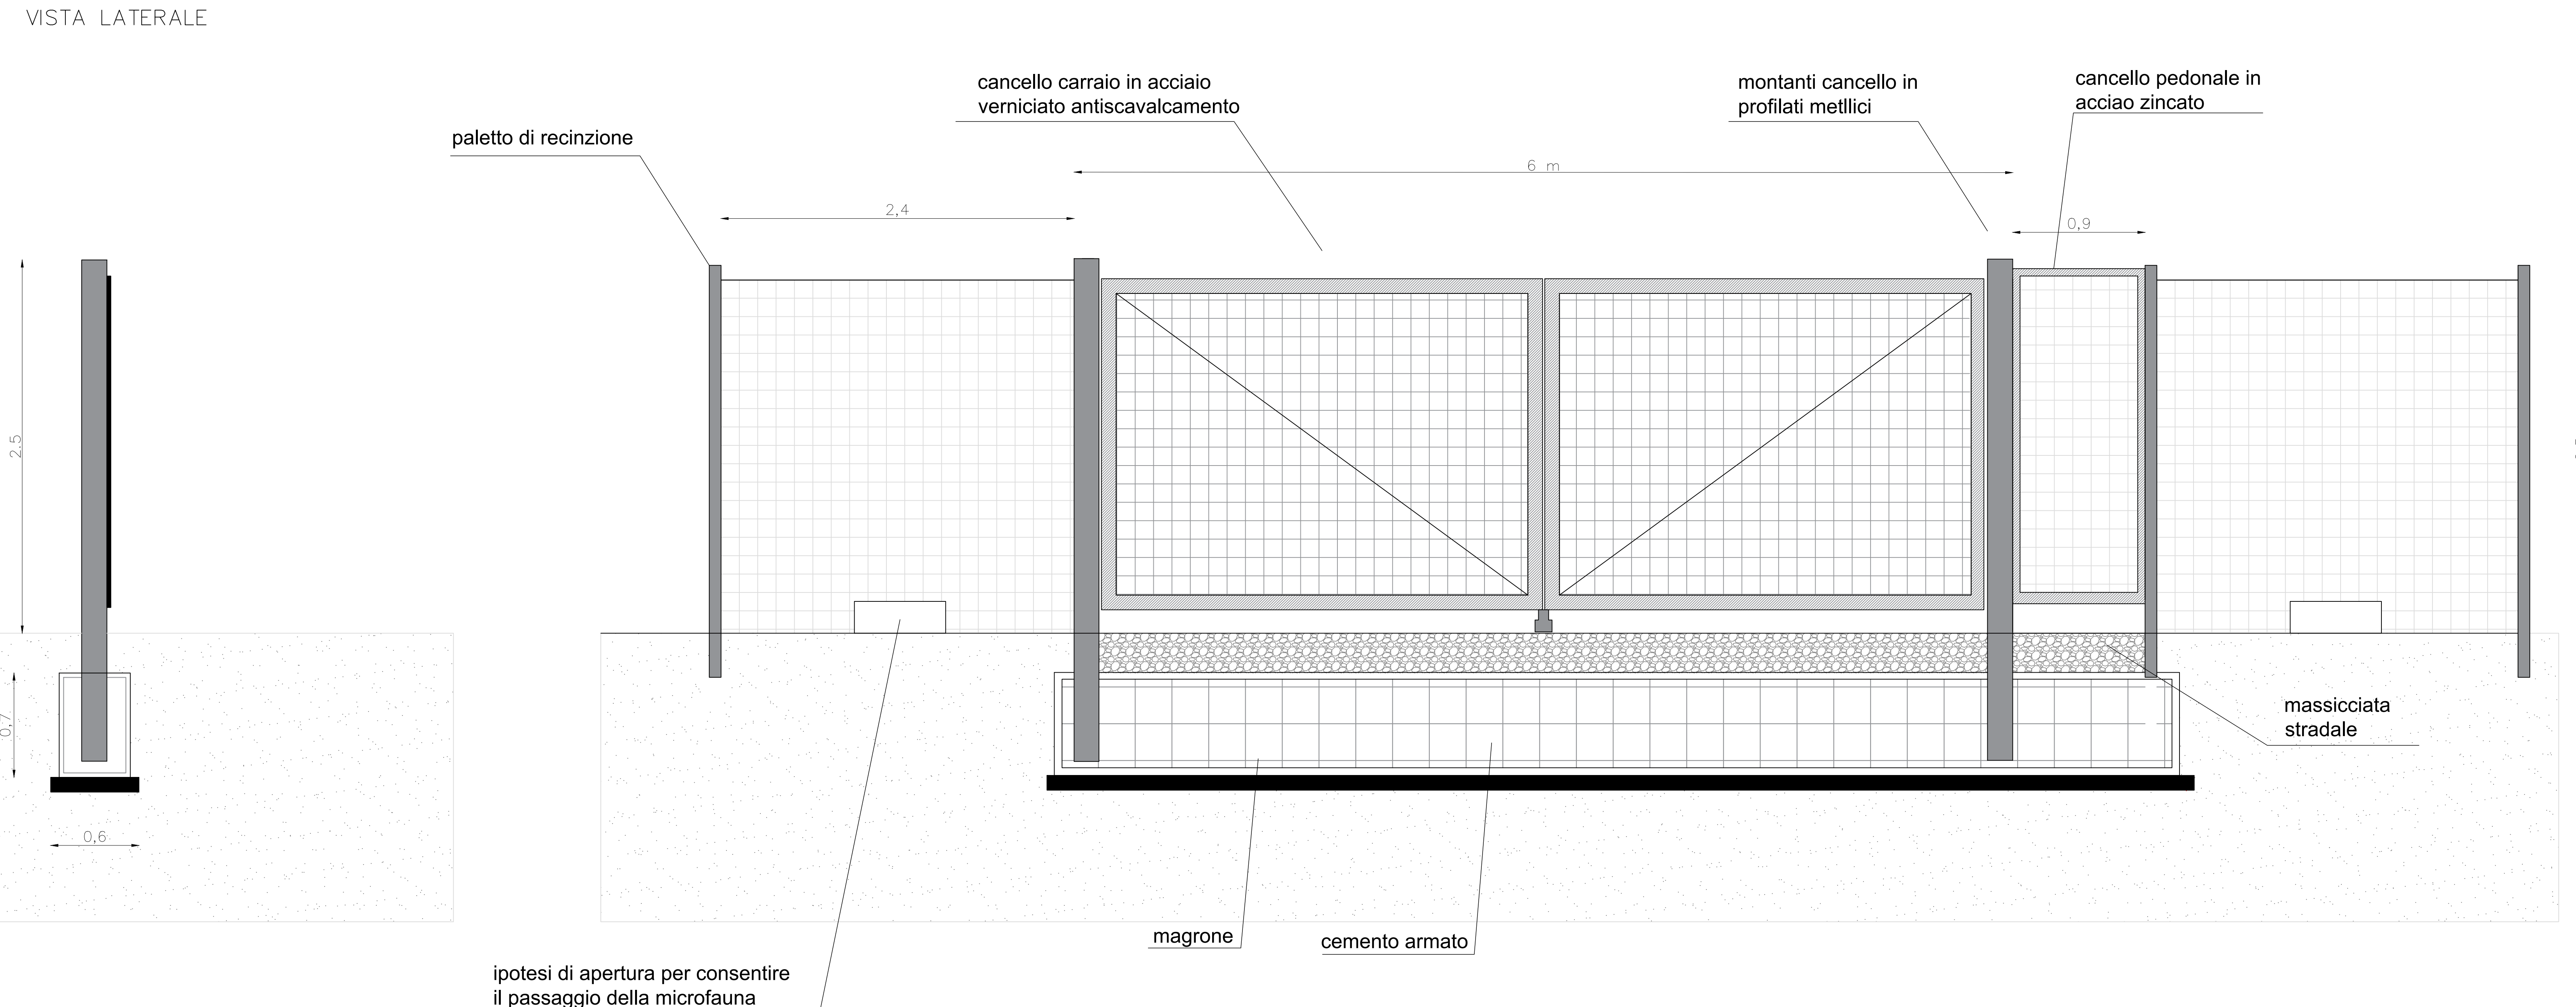

RECINZIONE

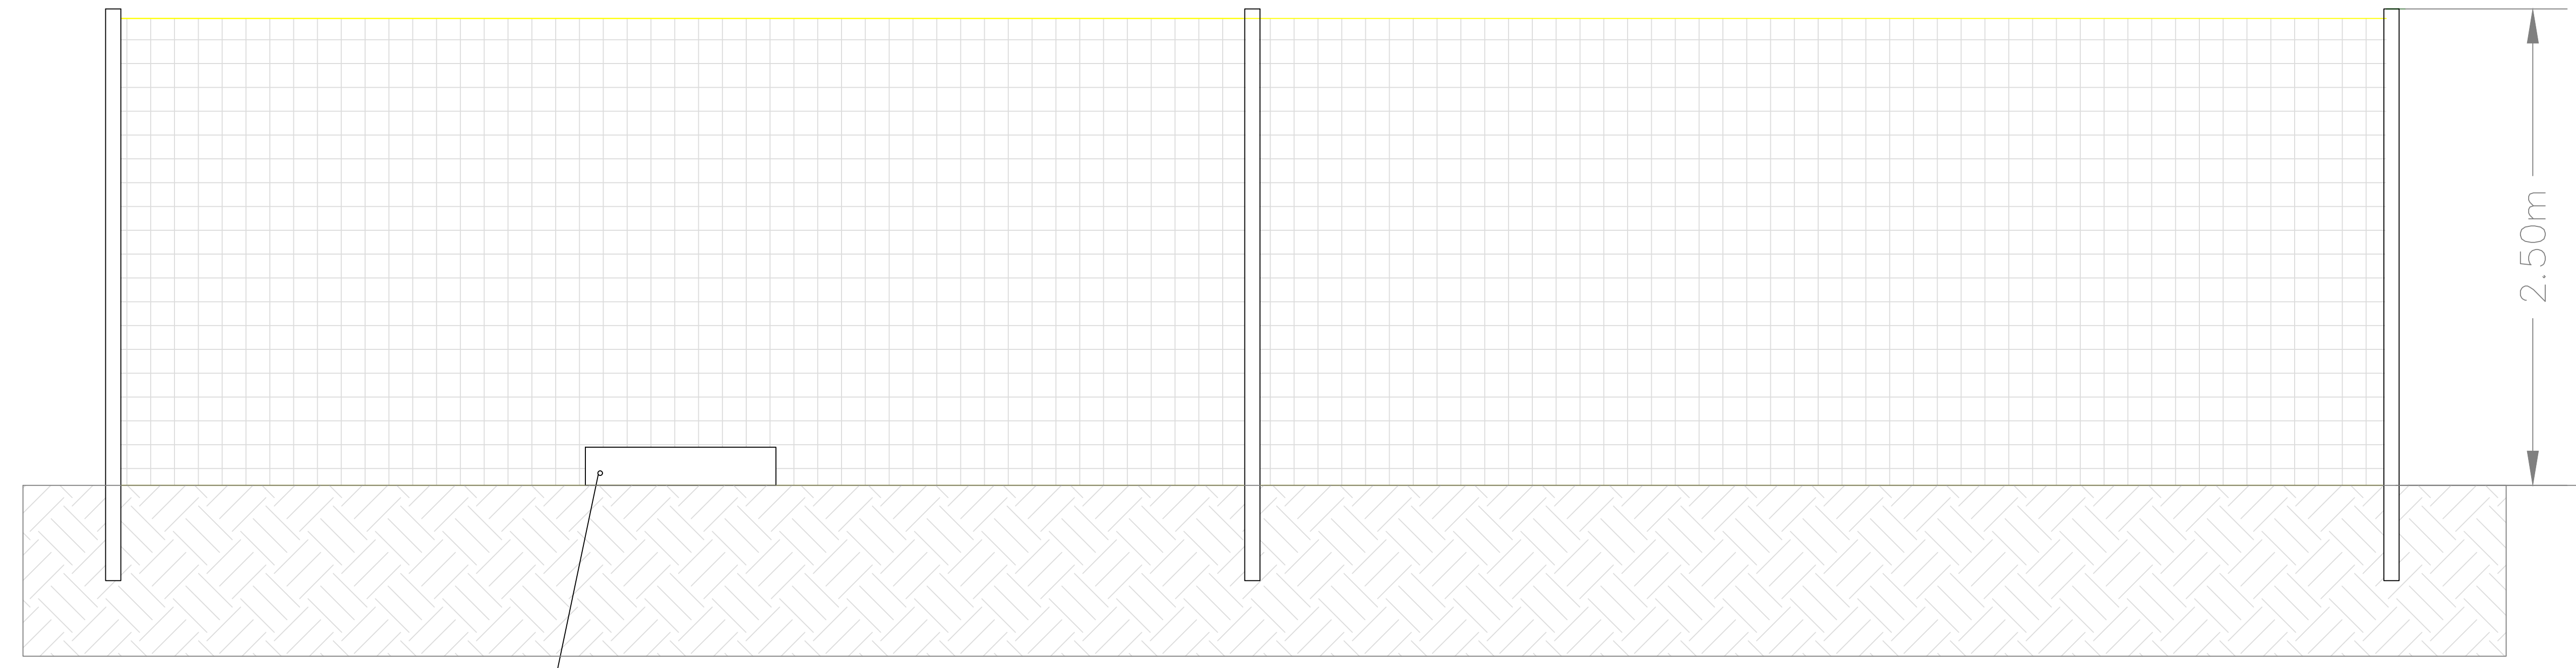

NOTE:
SPAZIO LIBERO PER ACCESSO
MICRO E PICCOLA FAUNA

VISTA FONTALE

		REGIONE PUGLIA	
		PROVINCIA DI FOGGIA	
		COMUNE DI CASTELLUCCIO DEI SAURI (FG)	
		COMUNE DI DELICETO (FG)	
OGGETTO: PROGETTO DEFINITIVO PER LA REALIZZAZIONE DI UN IMPIANTO AGRO-FOTOVOLTAICO NELLA LOCALITA' "CATENACCIO" DEL COMUNE DI CASTELLUCCIO DEI SAURI (FG) DELLA POTENZA DI PICCO IN DC PARI A 75.053,04 KWp e MASSIMA IN IMMISSIONE IN AC PARI A 55.000 KW E RELATIVE OPERE DI CONNESSIONE UBICATE NEL COMUNE DI DELICETO (FG)			
ELABORATO N. C12	NOME ELABORATO: Particolari costruttivi: Cavidotti, Recinzizione e cancello d'ingresso, videosorveglianza, opere di servizio	Scala 1:50 1:100	
COMMITTENTE CATENACCIO SOLAR PARK S.R.L. VIA ATHENA N. 29 86037 - CATAPACCO (PA) - ITALIA P.IVA 0605400656		FIRMA E TIMBRO IL TECNICO PROGETTAZIONE E COORDINAMENTO 	
SPAZIO RISERVATO ALL'ENTE N° _____ Data _____ Cod. Strag. _____ Nome File _____ Eseguito da _____ Approvato da _____ Rev. 0 _____ GIUGNO 2022 _____ 202109644 _____ MMT_CSD_C12 _____ Ing. Giovanni Mancuso _____ Ing. Giovanni Mancuso _____			