PROFILI SE RTN

LEGENDA

- Area di scavo
- Area di riporto

PROFILO1

Caratteristiche Tracciato di Progetto

Quota Monte	272.65
Quota Valle	267.75
Lungh. Proiezione	194.69
Lungh. Sviluppo	196.72
Dislivello	4.90
Pendenza Minima	
Pendenza Massima	
Pendenza Media	

Pendenza Livellette	Diff. di Quota Distanza Pendenza	H= -2.15 L = 158.59 P = -1.35%	H= 0.00 L = 33.34 P = 0%

PROFILO1

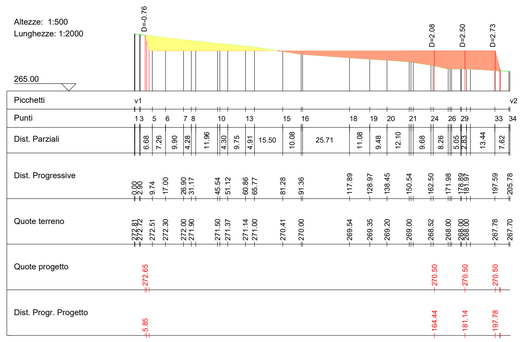

PROFILO2

Caratteristiche Tracciato di Progetto

Quota Monte	272.92
Quota Valle	270.50
Lungh. Proiezione	100.09
Lungh. Sviluppo	101.86
Dislivello	2.42
Pendenza Minima	
Pendenza Massima	
Pendenza Media	

Pendenza Livellette	Diff. di Quota Distanza Pendenza	H= -1.84 L = 24.13 P = -7.64%	H= 0.00 L = 52.36 P = 0%	H= 0.00 L = 25.39 P = 0%

PROFILO2

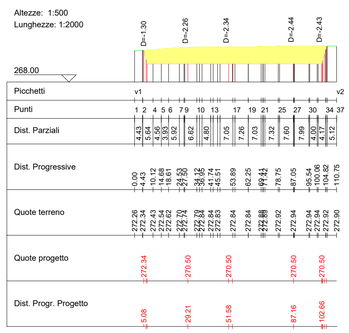

PROFILO3

Caratteristiche Tracciato di Progetto

Quota Monte	270.50
Quota Valle	267.79
Lungh. Proiezione	100.30
Lungh. Sviluppo	102.21
Dislivello	2.71
Pendenza Minima	
Pendenza Massima	
Pendenza Media	

Pendenza Livellette	Diff. di Quota Distanza Pendenza	H= 2.71 L = 97.22 P = 2.78%

PROFILO3

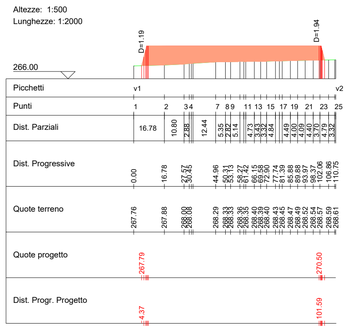

PROFILO4

Caratteristiche Tracciato di Progetto

Quota Monte	273.09
Quota Valle	268.43
Lungh. Proiezione	194.52
Lungh. Sviluppo	196.44
Dislivello	4.65
Pendenza Minima	
Pendenza Massima	
Pendenza Media	

Pendenza Livellette	Diff. di Quota Distanza Pendenza	H= -2.88 L = 142.31 P = -1.77%	H= 0.00 L = 52.13 P = 0%

PROFILO4

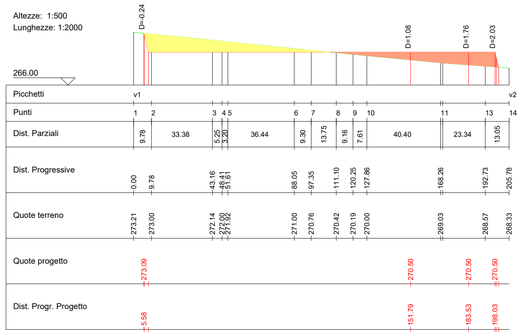

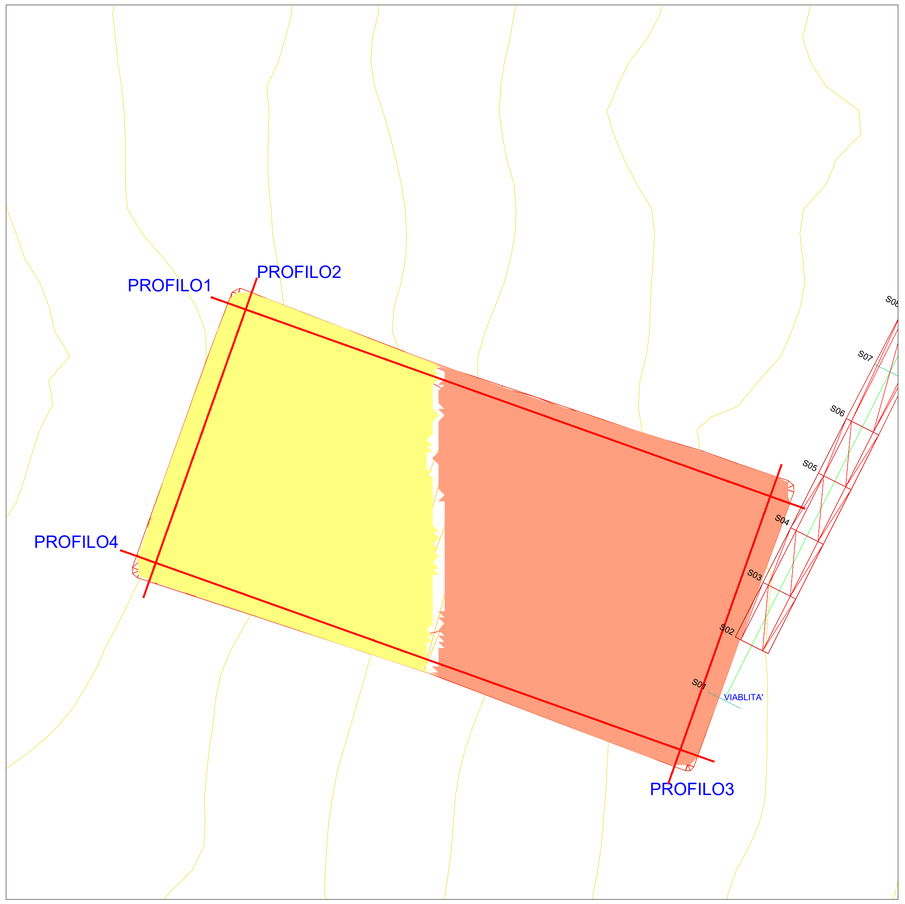

TERNA S.p.A.
Viale Egidio Galbani, 70 - 00156 Roma

COMUNE DI DELICETO (FG)

OPERE DI CONNESSIONE AMPLIAMENTO DELLA STAZIONE ELETTRICA RTN DI TRASFORMAZIONE 380/150 KV IN AGRO DI DELICETO (FG)

Codice Pratica: 202000316

Tipo:

STUDIO PLANO-ALTIMETRICO SE RTN

Scala: Varie

Elaborato: 202000316_PTO_ 08A-00

Formato: A1

Data: Luglio 2022

Committente:

GRM GROUP S.R.L.
Via Tirreno, n.63 | 85100 - Potenza (PZ)
pec: *grmgroupsrl@pec.it*

Progettazione:

MATE System srl
Via Papa Pio XII, n.8
70020 - Cassano delle Murge (BA)
Tel. +39 080 5746758
Mail: info@matesystemsrl.it |Pec: matesystem@pec.it

Ing. Nicola Incampo
Altamura BA-70022
P.IVA 08150200723
Ordine Ingegneri di Bari n°6280
PEC: nicola.incampo6280@pec.ordingbari.it

Progettista:
Ing. Francesco Ambron

Progettista:
Ing. Nicola Incampo

Estremi per il benestare di Terna:

Rev. n°	Data	Descrizione	Redatto	Controllato	Approvato
00	12/07/2022	1° Emissione - presentazione per benestare TERNA	CIRROTTOLA	SPINELLI	AMBRON

Questo documento contiene informazioni di proprietà della società Mate System srl e deve essere utilizzato esclusivamente dal destinatario in relazione alle finalità per le quali è stato ricevuto. E' vietata qualsiasi forma di riproduzione o di divulgazione senza l'esplicito consenso della Mate System srl.
This document contains information proprietary to the company Mate System srl and it will have to be used exclusively for the purposes for which it has been furnished. Whichever shape of spreading or reproduction without the written permission of Mate System srl is prohibit.