
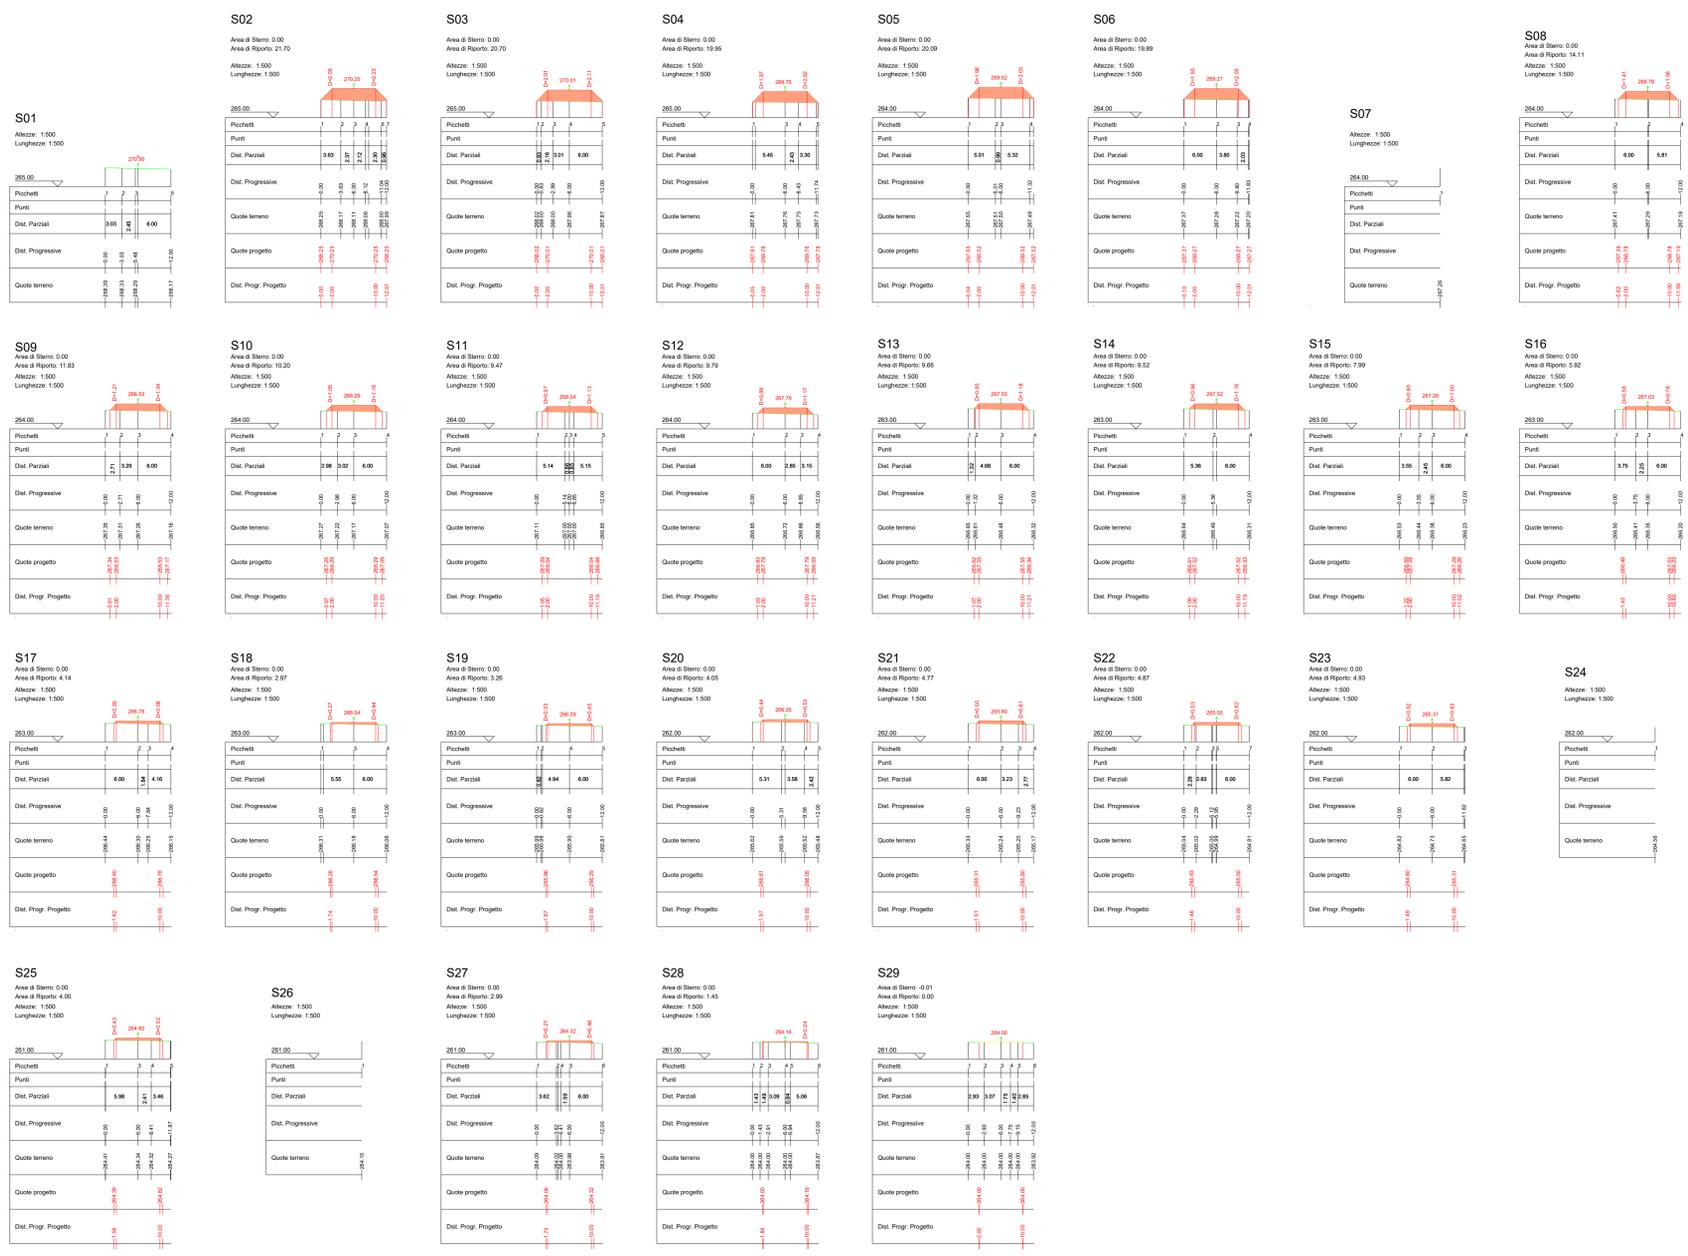


SEZIONI - VIABILITA'

LEGENDA

- Area di scavo
- Area di riporto

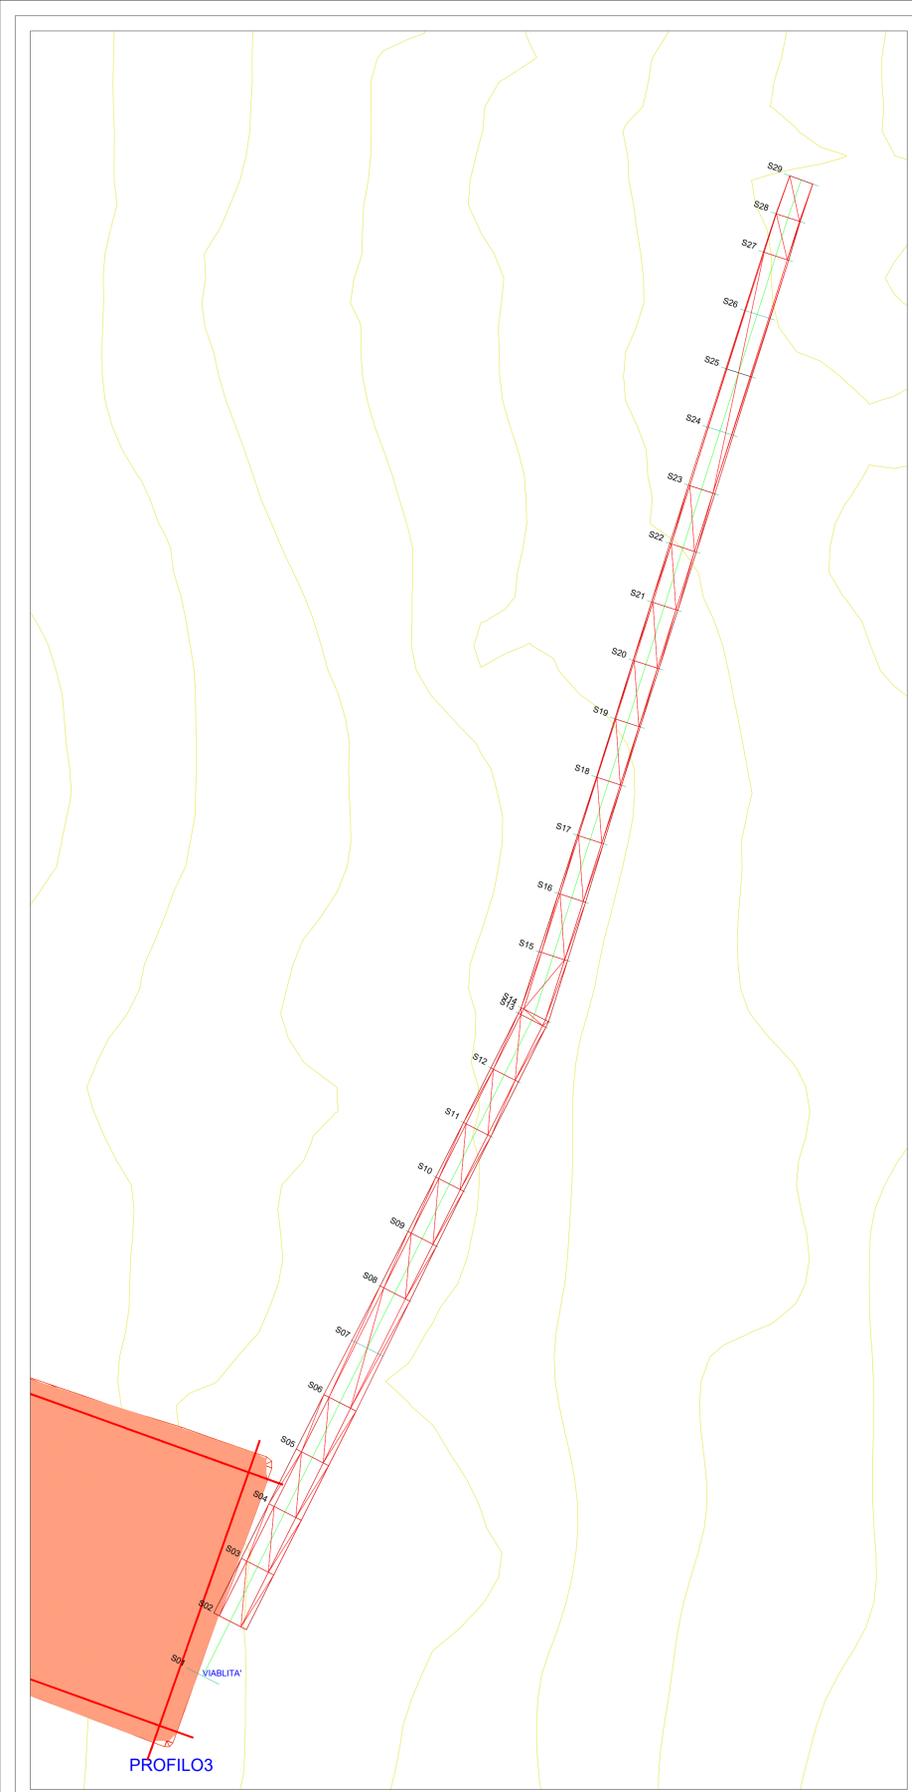

TERNA S.p.A.
Viale Egidio Galbani, 70 - 00156 Roma

COMUNE DI DELICETO (FG)

**OPERE DI CONNESSIONE
 AMPLIAMENTO DELLA STAZIONE ELETTRICA RTN DI
 TRASFORMAZIONE 380/150 KV IN AGRO DI DELICETO (FG)**

Codice Pratica: 202000316

Tipo: **STUDIO PLANO-ALTIMETRICO VIABILITA'**
 Sezioni

Scala: Varie
 Elaborato: 202000316_PTO_088-00
 Formato: 1135x594
 Data: Luglio 2022

Committente: **GRM GROUP S.R.L.**
 Via Tirreno, n.63 | 85100 - Potenza (PZ)
 pec: grmgrouprsi@pec.it

Progettazione: **MATE System srl**
 Via Papa Pio XII, n. 8
 70020 - Cassano delle Murge (BA)
 Tel. +39 080 5746758
 Mail: info@mate-systemsrl.it | pec@mate-systemsrl.it

Progettista: **Ing. Nicola Incampo**

Estremi per il benessere di Terna:

Rev. n°	Data	Descrizione	Redatto	Controllato	Approvato
00	12/07/2022	1° Emissione - presentazione per benestare TERNA	CIRROTTOLA	SPINELLI	AMBRON

Questo documento contiene informazioni di proprietà della società Mate System srl e deve essere utilizzato esclusivamente dal destinatario in relazione alle finalità per le quali è stato ricevuto. E' vietata qualsiasi forma di riproduzione o di divulgazione senza l'esplicita autorizzazione della Mate System srl. The document contains information proprietary to the company Mate System srl and it will have to be used exclusively for the purposes for which it has been furnished. Whichever stage of spreading or reproduction without the written permission of Mate System srl is prohibited.