

**NOTE GENERALI:**

- L'IDENTIFICATIVO INDICATO ALL'INTERNO DI SI RIFERISCE AL CODICE DELL'OGGETTO DI MANUTENZIONE
- TUTTI GLI OGGETTI DI MANUTENZIONE INDICATI APPARTENGONO AL CIMP5 01160 SE NON DIVERSAMENTE INDICATO.
- TUTTI GLI OGGETTI DI MANUTENZIONE INDICATI APPARTENGONO ALL' UNITA' FUNZIONALE 310 SE NON DIVERSAMENTE INDICATO.
- PER NUMERAZIONE APPARECCHIATURE E STRUMENTI \* = 1,2,3,4,5,6,7,8
- I COMPONENTI CONTRASSEGNAI CON SONO INSTALLATI SUI QUADRI AJM211 (COLONNE AVE 011/061/071/081) E AJM211 (COLONNE AVE 011/021/031/041)

**NOTE:**

- 1-LE 2 VALVOLE DI NON RITORNO SONO PREVISTE DI DIFFERENTE TIPOLOGIA.
- 2-IL TIPO DI MISURATORE SARA' DEFINITO IN SEDE D'INGEGNERIA DI DETTAGLIO.
- 3-RIFERIMENTO TIPOICO RIPORTATO NEL P&ID 0193-00-BPFM-12677 Fg. 2/2.
- 4-COV POMPANTE INSERITO.




**APPARECCHIATURE**  
310-VE-07

<b>COMMESSA : NS/18024/R-M01</b>					
INGEGNERIA DI BASE/FEED E PER ENTI PER LA PROGETTAZIONE DI NUOVI CLUSTERS					
NELLA CENTRALE DI STOCCAGGIO GAS DI SERGNANO (CR) 00148 ROMA - Viale Costanzo della Magliana, 68					
TECHNIP ITALY DIREZIONE LAVORI S.p.A.					
Riferimento TPIDL			Pag.	Rev	
082826C303	0193	PID	00	21	0696
Project	Unità	Doc.Type	Disc	Subj	Ser.No
					1 of 1

REV.	DATA	DESCRIZIONE / DESCRIPTION	DESIGN. CHECKED	APPROV. CONTR. CHECKED	STATO REV. STATUS
16	12/11/2021	EMISSIONE FINALE	S.Tomassini	V.Adduci	CD-FE
16B	15/09/2021	EMISSIONE PER APPROVAZIONE (PER HAZOP)	S.Tomassini	V.Adduci	CD-FE
16A	06/08/2021	EMISSIONE PER APPROVAZIONE	S.Tomassini	V.Adduci	CD-FE
15A	08/08/2021	EMISSIONE PER APPROVAZIONE / SMANTELLAMENTO	S.Tomassini	V.Adduci	CD-FE
14	MAR. 2013	REVISIONE GENERALE	CS1	CS1	STOGIT
13	GEN. 11	REVISIONE DA PROGETTO NUOVILA DI PUNTI	ANTEA	ANTEA	STOGIT
12	30/04/09	REVISIONE GENERALE	CS1	CS1	STOGIT
11	25/11/08	REVISIONE PER CATEGORIZZAZIONE PED	CS1	CS1	STOGIT
10	AGO-06	REVISIONATO COME DA SOPRALUOGO	Raimondi	PORS	STOGIT
9	20-04-04	REVISIONATO DOVE INDICATO	CS1		
8	12-11-01	REVISIONATO DOVE INDICATO	TM		
7	30-05-98	EMISSIONE FINALE PROGETTO SIM-RVD	RVD	RVD	TESM
6	10-01-96	REV. PER IDENTIFIC. DGM - EMISSIONE FINALE	ATI		
5	MAGGIO 91	EMISSIONE PER COSTRUZIONE	I.D.I.		
4	APRILE 90	EMISSIONE PER GARA D'APPALTO DOVE IND. (4)	I.D.I./AB		
3	15-02-90	INSERITA TRACCIATURA PRESSOSTATI	I.D.I./AB		
2	15-05-89	REV. PER AGGIORNAMENTO STRUMENTI.	I.D.I./AB		
1	24-11-88	EMISSIONE PER COSTRUZIONE	I.D.I./AB		
0	27-07-88	EMISSIONE PER GARA D'APPALTO	I.D.I./AB	MA/FD	

SIGLA	310-VE-071
SERVIZIO:	COLONNA DI DISIDRATAZIONE
DIAMETRO	∅ 2202 mm
ALTEZZA TL	16339 mm
PRESS. BOLLO	73,55 bar
TEMP. BOLLO	-10 +50 C°
FORNITORE	IMS SCARDELLATO
Capacità	55.000 litri
DIS. N.	1029-2697
N° di fabbrica	3992

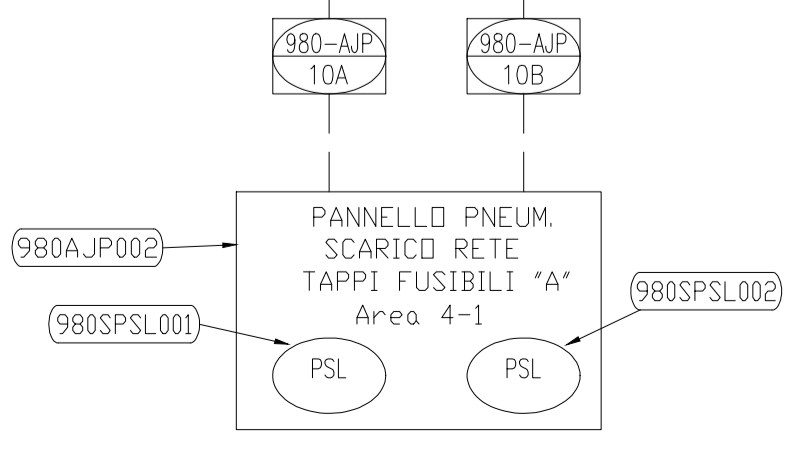

"Riferimenti a Logiche di controllo e di interblocco" SPC. 011600CIST27016  
 I-3= Modulo "03350CONSSTOCC"  
 I-4= Modulo "03350CONSEROG"  
 310 Col.07 1-2= Sequenza di II° Livello "COLONNA\_7"