

NOTE GENERALI:

- L'IDENTIFICATIVO INDICATO ALL'INTERNO DI SI RIFERISCE AL CODICE DELL'OGGETTO DI MANUTENZIONE
- TUTTI GLI OGGETTI DI MANUTENZIONE INDICATI APPARTENGONO AL CIMPIS 01160 SE NON DIVERSAMENTE INDICATO.
- TUTTI GLI OGGETTI DI MANUTENZIONE INDICATI APPARTENGONO ALL'UNITA' FUNZIONALE 310 SE NON DIVERSAMENTE INDICATO.
- PER NUMERAZIONE APPARECCHIATURE E STRUMENTI * = 1,2,3,4,5,6,7,8
- I COMPONENTI CONTRASSEGNAI CON SONO INSTALLATI SUI QUADRI AJM211 (COLONNE AVE 011/061/071/081) E AJM211 (COLONNE AVE 011/021/031/041)

NOTE:

- 1-LE 2 VALVOLE DI NON RITORNO SONO PREVISTE DI DIFFERENTE TIPOLOGIA.
- 2-IL TIPO DI MISURATORE SARA' DEFINITO IN SEDE D'INGEGNERIA DI DETTAGLIO.
- 3-RIFERIMENTO TIPICO RIPORTATO NEL P&ID 0193-00-BPFM-12677 Fg. 2/2.
- 4-COM POMPANTE INSERITO



APPARECCHIATURE
310-VE-08

COMMESSA : NS/18024/R-M01
INGEGNERIA DI BASE/FEED E PER ENTI
PER LA PROGETTAZIONE DI NUOVI CLUSTERS
NELLA CENTRALE DI STOCCAGGIO GAS DI SERGNANO (CR) 00148 ROMA - Viale Castello della Magliana, 68


TECNIP ITALY DIREZIONE LAVORI S.p.A.

Riferimento TPIDL					Pag.	Rev
082826C303	0193	PID	00	21	0697	
Project	Unità	Doc.Type	Disc	Subj	Ser.No	
					1 of 1	0

REV.	DATA	DESCRIZIONE / DESCRIPTION	DESIGN. DRAFT.	CONTR. CHECK/	APPROV. APPROV.	STATO BEVLS. REV. STATUS
16	12/11/2021	EMISSIONE FINALE	S.Tomassini	V.Adduci		CD-FE
16B	15/09/2021	EMISSIONE PER APPROVAZIONE (PER HAZOP)	S.Tomassini	V.Adduci		CD-FE
16A	06/08/2021	EMISSIONE PER APPROVAZIONE	S.Tomassini	V.Adduci		CD-FE
15A	06/08/2021	EMISSIONE PER APPROVAZIONE / SMANTELLAMENTO	S.Tomassini	V.Adduci		CD-FE
14	MAR. 2013	REVISIONE GENERALE	CSA	STOGIT		STOGIT
13	GEN. 11	REVISIONE DA PROGETTO NUOVA DI PUNTI	ANEA	ANEA		
12	30/04/09	REVISIONE GENERALE	CSI	STOGIT		STOGIT
11	25/11/08	REVISIONE PER CATEGORIZZAZIONE PED	CSI	STOGIT		STOGIT
10	AGO-06	REVISIONATO COME DA SOPRALUOGO	Raimondi	PDRS		STOGIT
9	20-04-04	REVISIONATO DOVE INDICATO	CSI			
8	12-11-01	REVISIONATO DOVE INDICATO	TM			
7	30-05-98	EMISSIONE FINALE PROGETTO SIM-RVD	RVD	RVD	TESM	
6	10-01-96	REV. PER IDENTIFIC. DGM - EMISSIONE FINALE	ATI			
5	MAGGIO 91	EMISSIONE PER COSTRUZIONE	I.D.I.			
4	APRILE 90	EMISSIONE PER GARA D'APPALTO DOVE IND. (4)	I.D.I./AB			
3	15-02-90	INSERITA TRACCIATURA PRESSOSTATI	I.D.I./AB			
2	15-05-89	REV. PER AGGIORNAMENTO STRUMENTI.	I.D.I./AB			
1	24-11-88	EMISSIONE PER COSTRUZIONE	I.D.I./AB			
0	27-07-88	EMISSIONE PER GARA D'APPALTO	I.D.I./AB	MA/FO		

SIGLA 310-VE-081

SERVIZIO: COLONNA DI DISIDRATAZIONE
 DIAMETRO ø 2202 mm
 ALTEZZA TL. 16339 mm
 PRESS. BOLLO 73,55 bar
 TEMP. BOLLO -10 +50 C°
 FORNITORE IMS SCARDELLATO
 Capacità 55.000 litri
 DIS. N. 1029-2697
 N° di fabbrica 3991

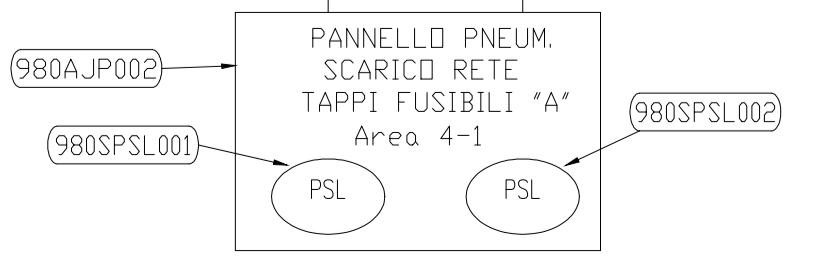

"Riferimenti a Logiche di controllo e di interblocco"
 SPC. 011600CIS127016
 1-3= Modulo "03350CONSSTOCC"
 1-4= Modulo "03350CONSEROG"
 310 Col.08 1-2= Sequenza di II° Livello "COLONNA_8"